Příloha č. 3 Inventarizace zeleně – spodní úsek

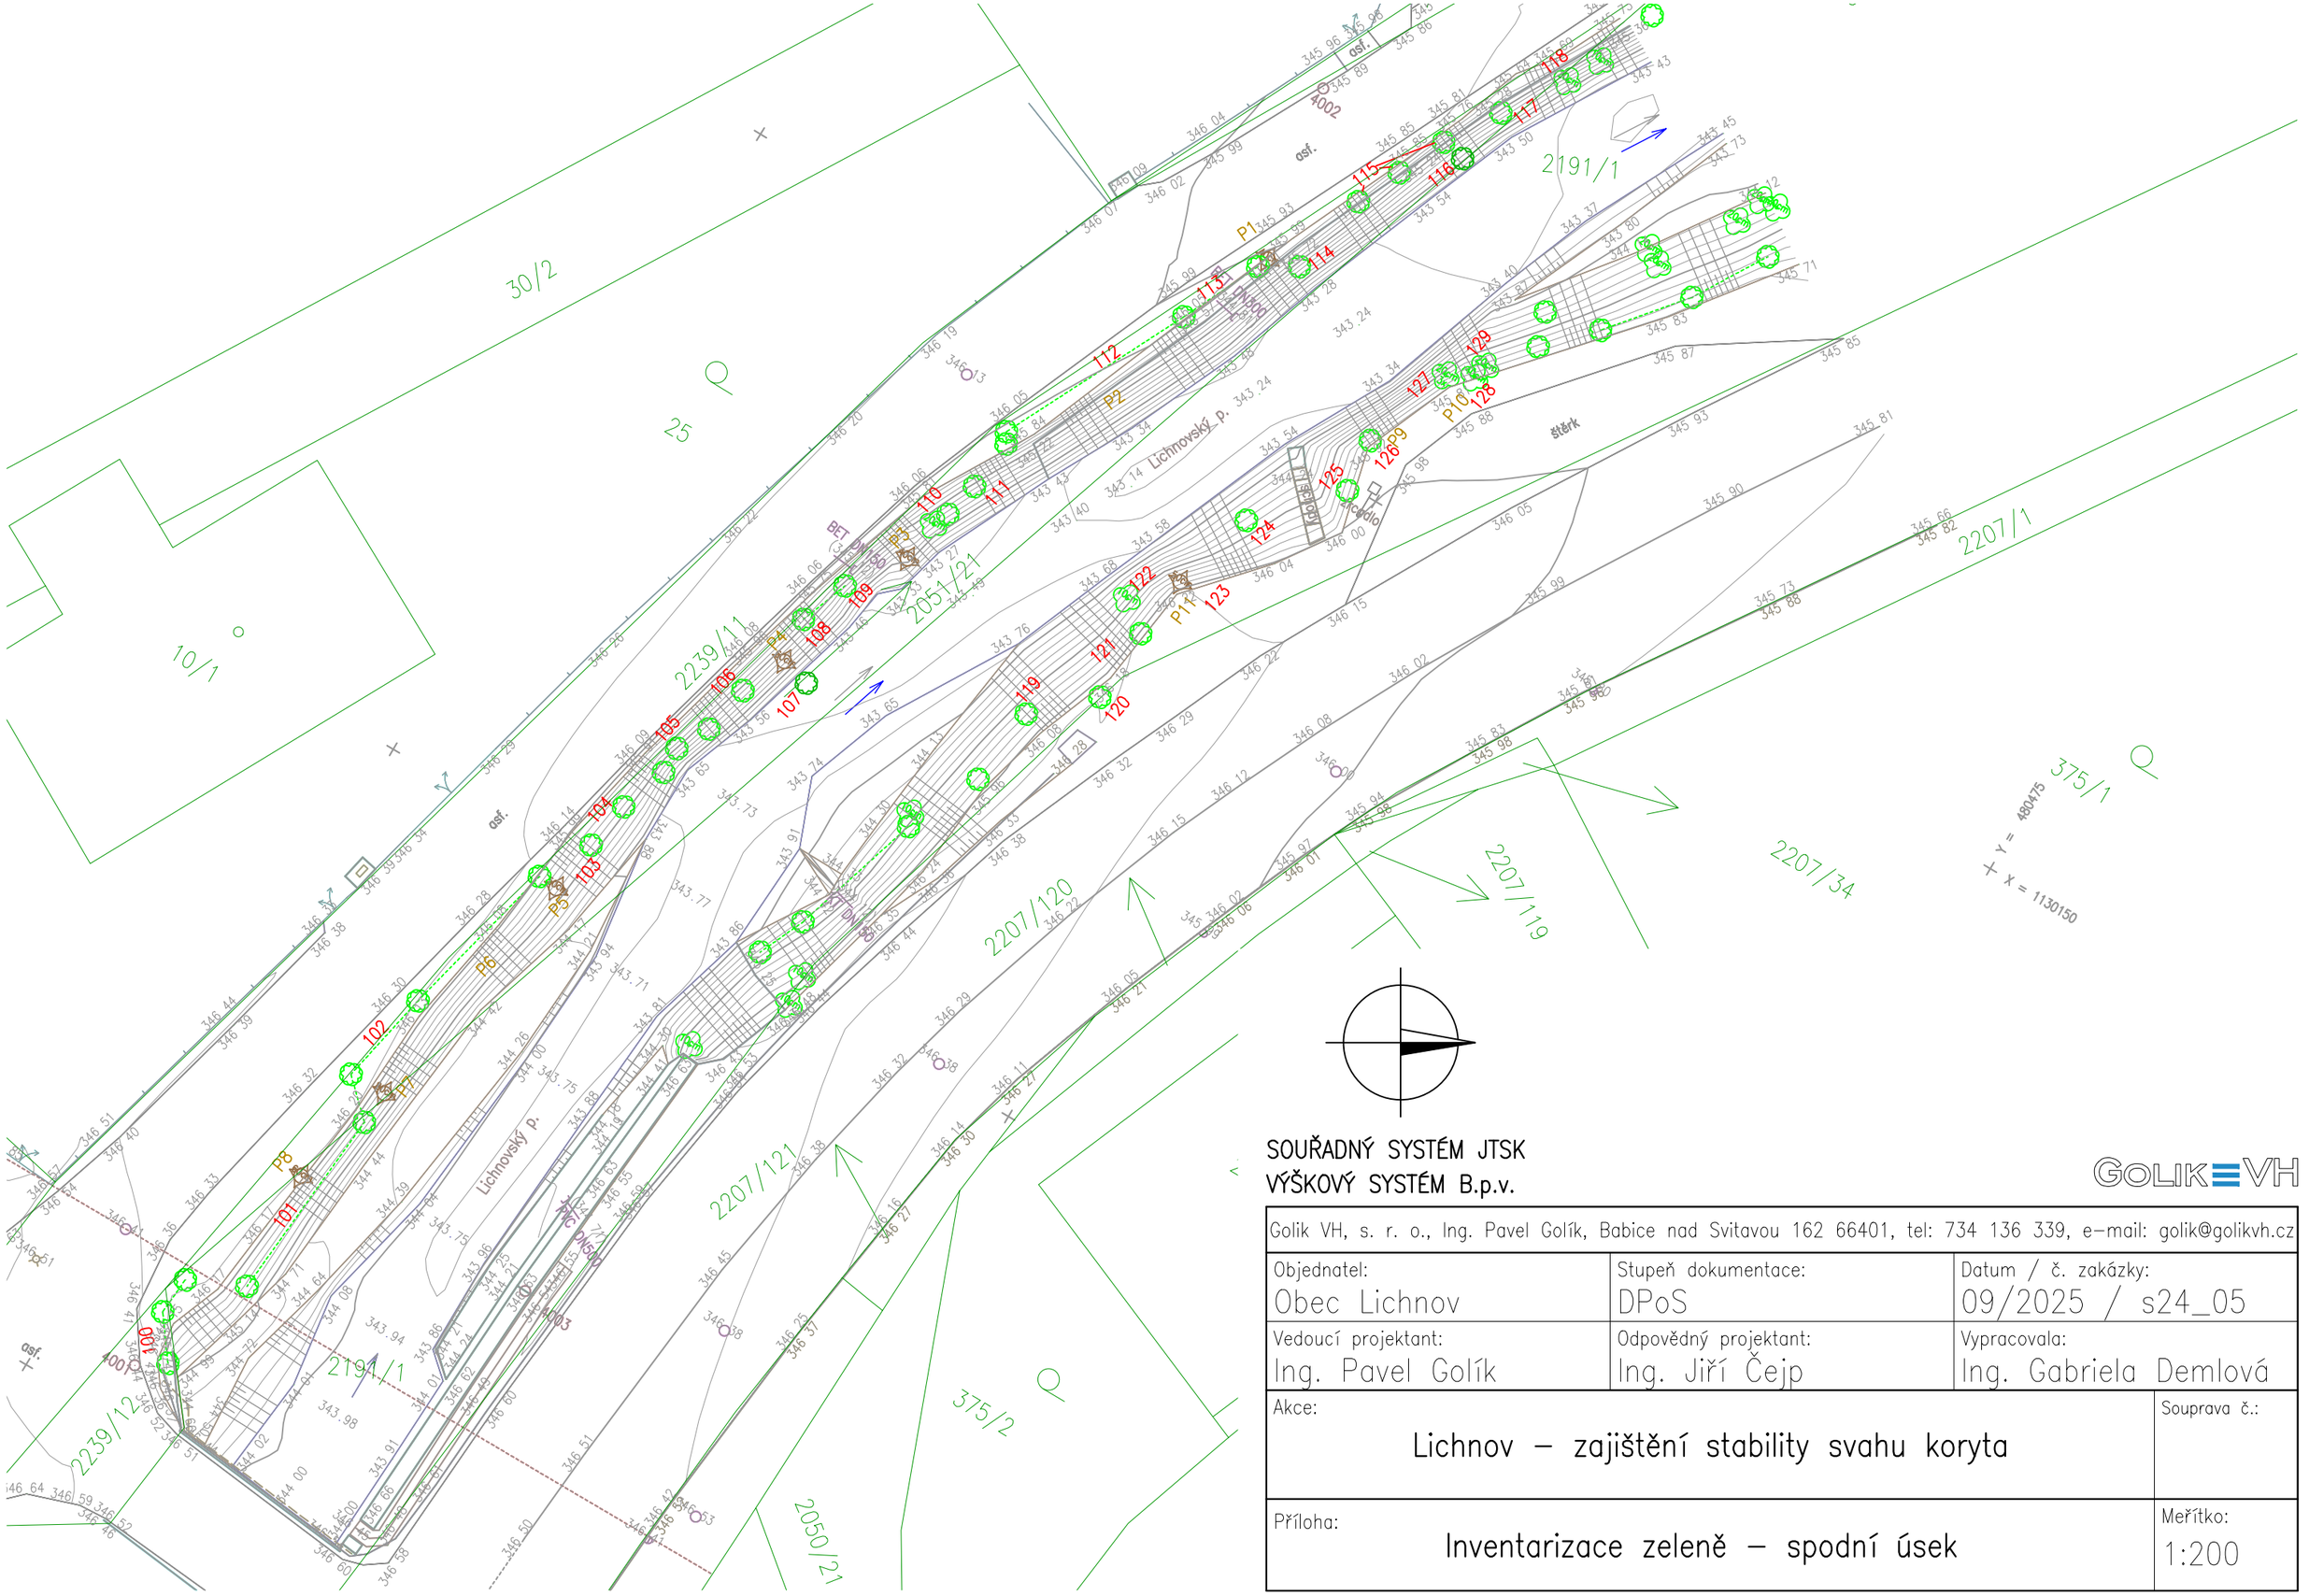

SOUŘADNÝ SYSTÉM JTSK
VÝŠKOVÝ SYSTÉM B.p.v.

GOLIK VH

Golik VH, s. r. o., Ing. Pavel Golík, Babice nad Svitavou 162 66401, tel: 734 136 339, e-mail: golik@golikvh.cz

Objednatel:	Stupeň dokumentace:	Datum / č. zakázky:
Obec Lichnov	DPoS	09/2025 / s24_05
Vedoucí projektant:	**Odpovědný projektant:**	**Vypracovala:**
Ing. Pavel Golík	Ing. Jiří Čejp	Ing. Gabriela Demlová

Akce:	Souprava č.:
Lichnov – zajištění stability svahu koryta	
Příloha:	**Měřítko:**
Inventarizace zeleně – spodní úsek	1:200