


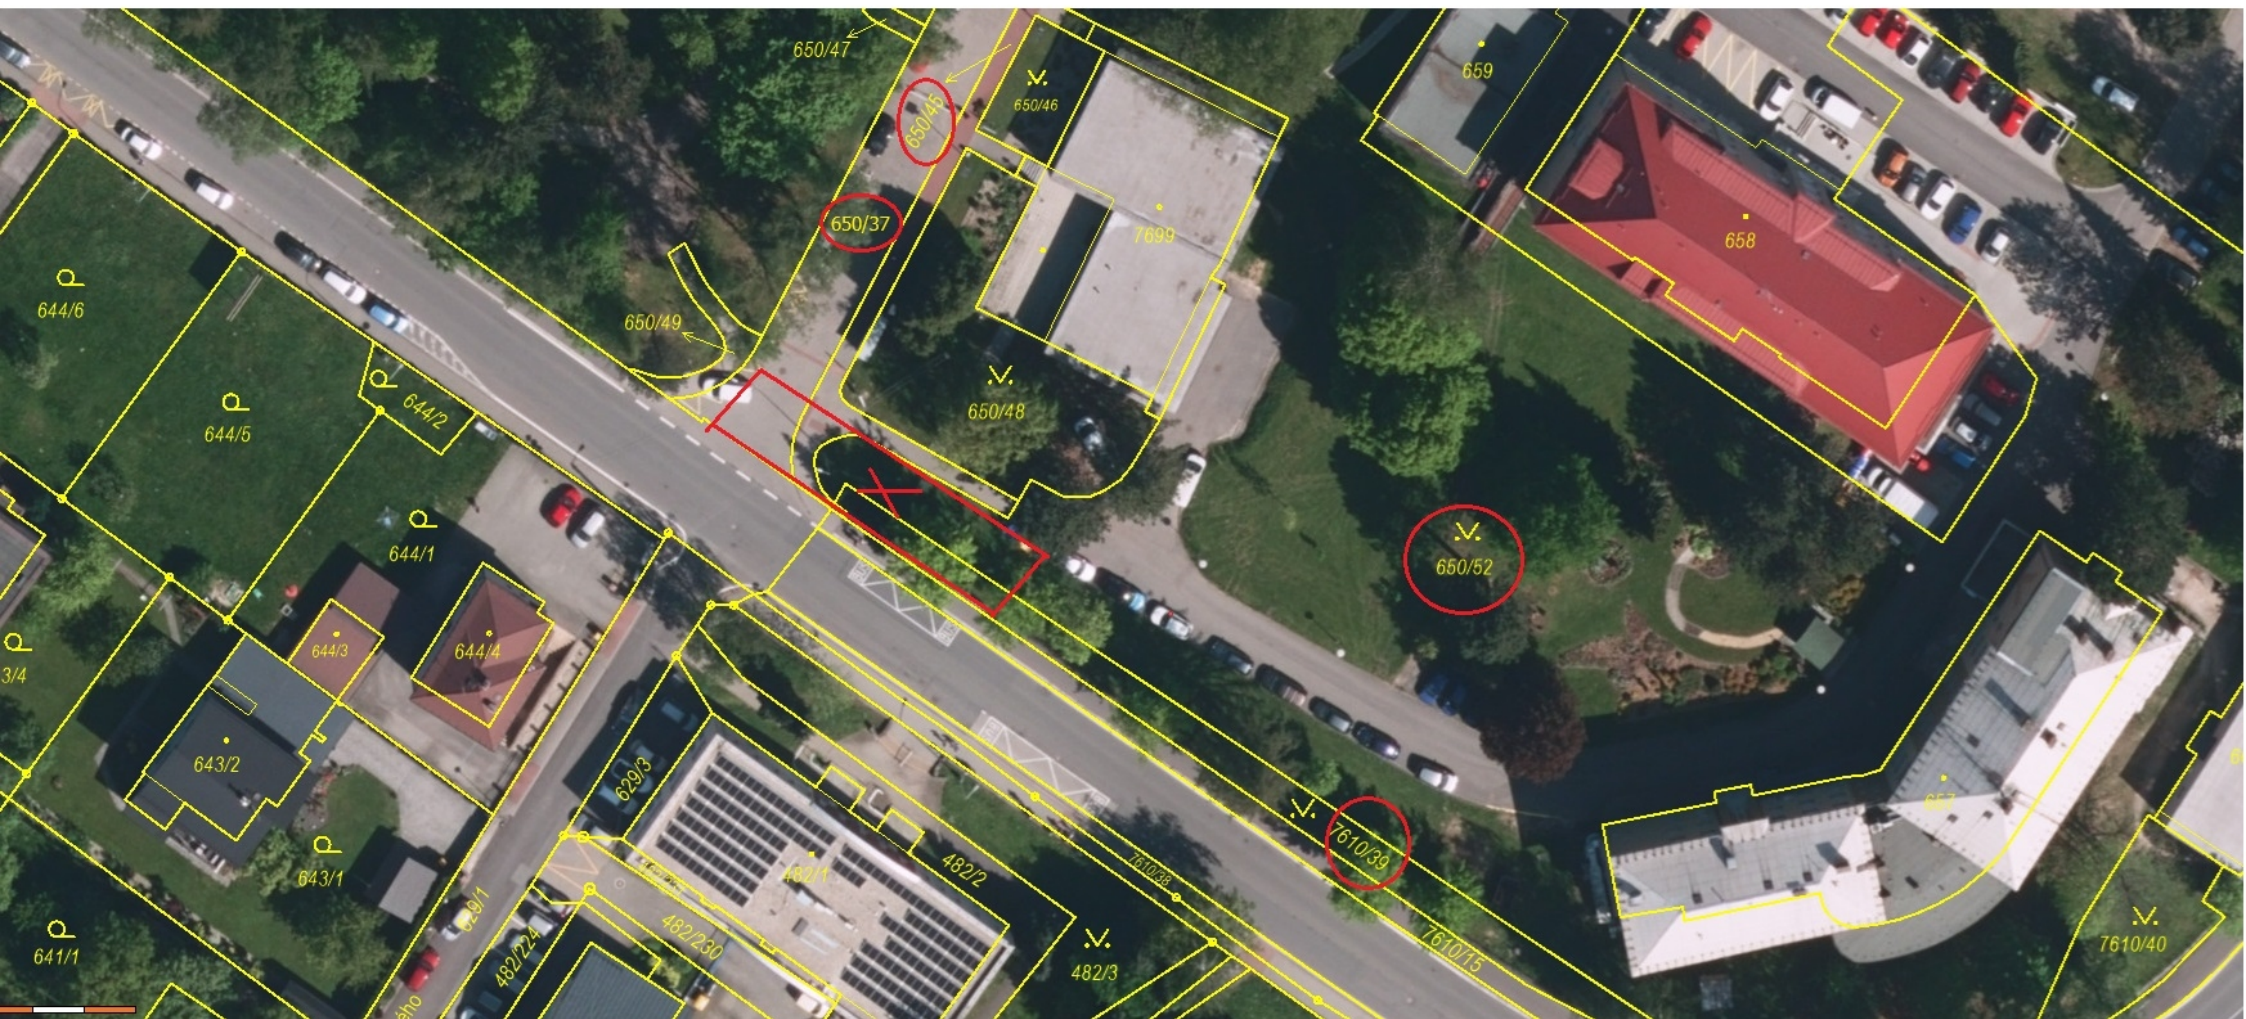

644/6

644/5

644/2

644/1

644/3

644/4

643/2

643/1

641/1

650/47

650/45

650/46

650/37

7699

650/49

650/48

659

658

650/52

7610/39

7610/15

7610/40

629/3

482/24


482/230

482/1


482/2

482/3


7610/38

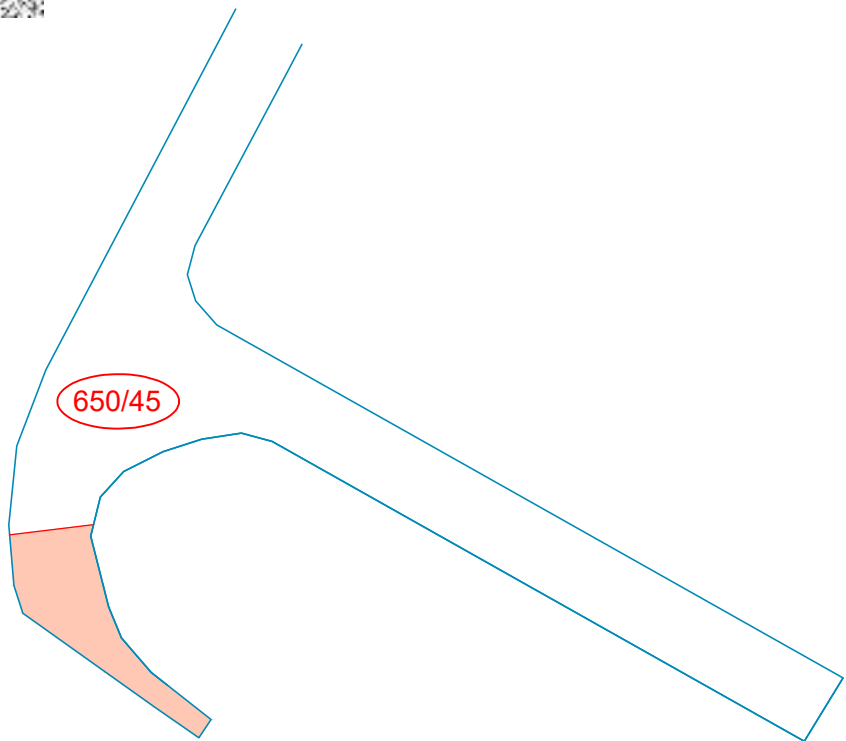


Plocha záboru parcely č.650/45 = **10 m²**
(přesně = 9,31m²)

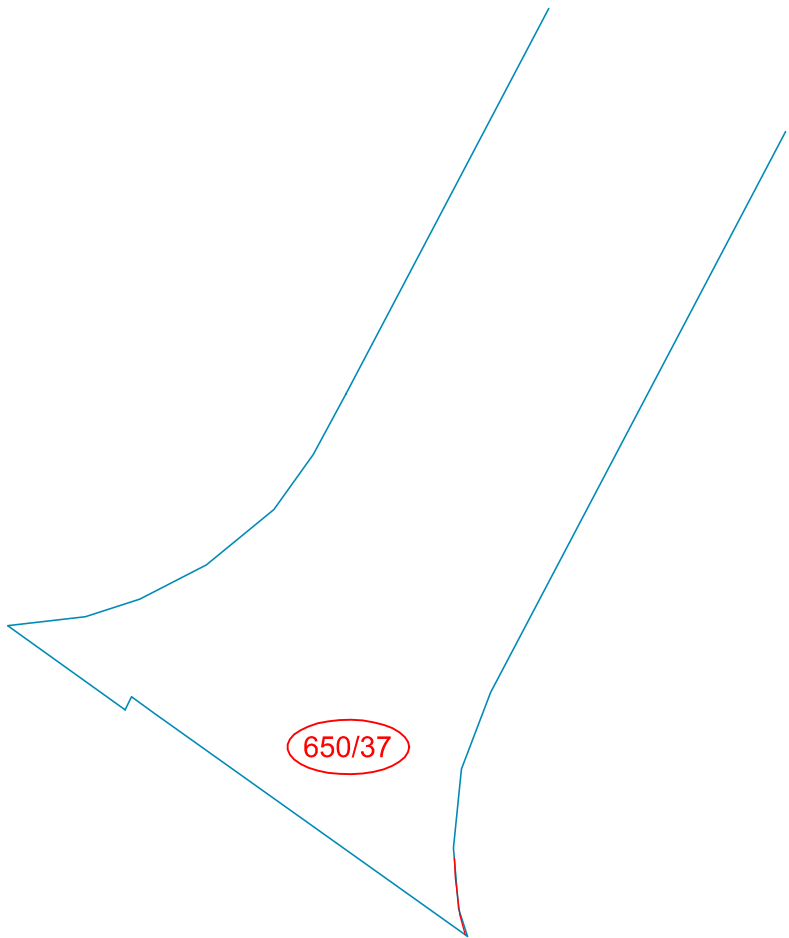

Plocha záboru parcely č.650/37 = **0 m²**
(přesně = 0,01m²)

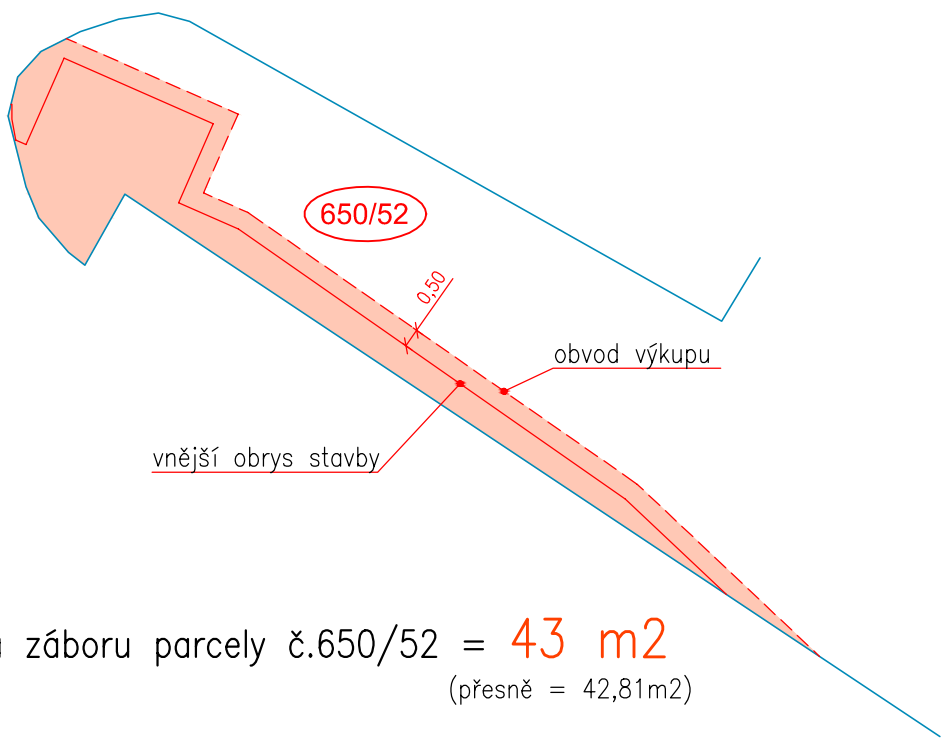


Plocha záboru parcely č.650/52 = **43 m²**
(přesně = 42,81m²)

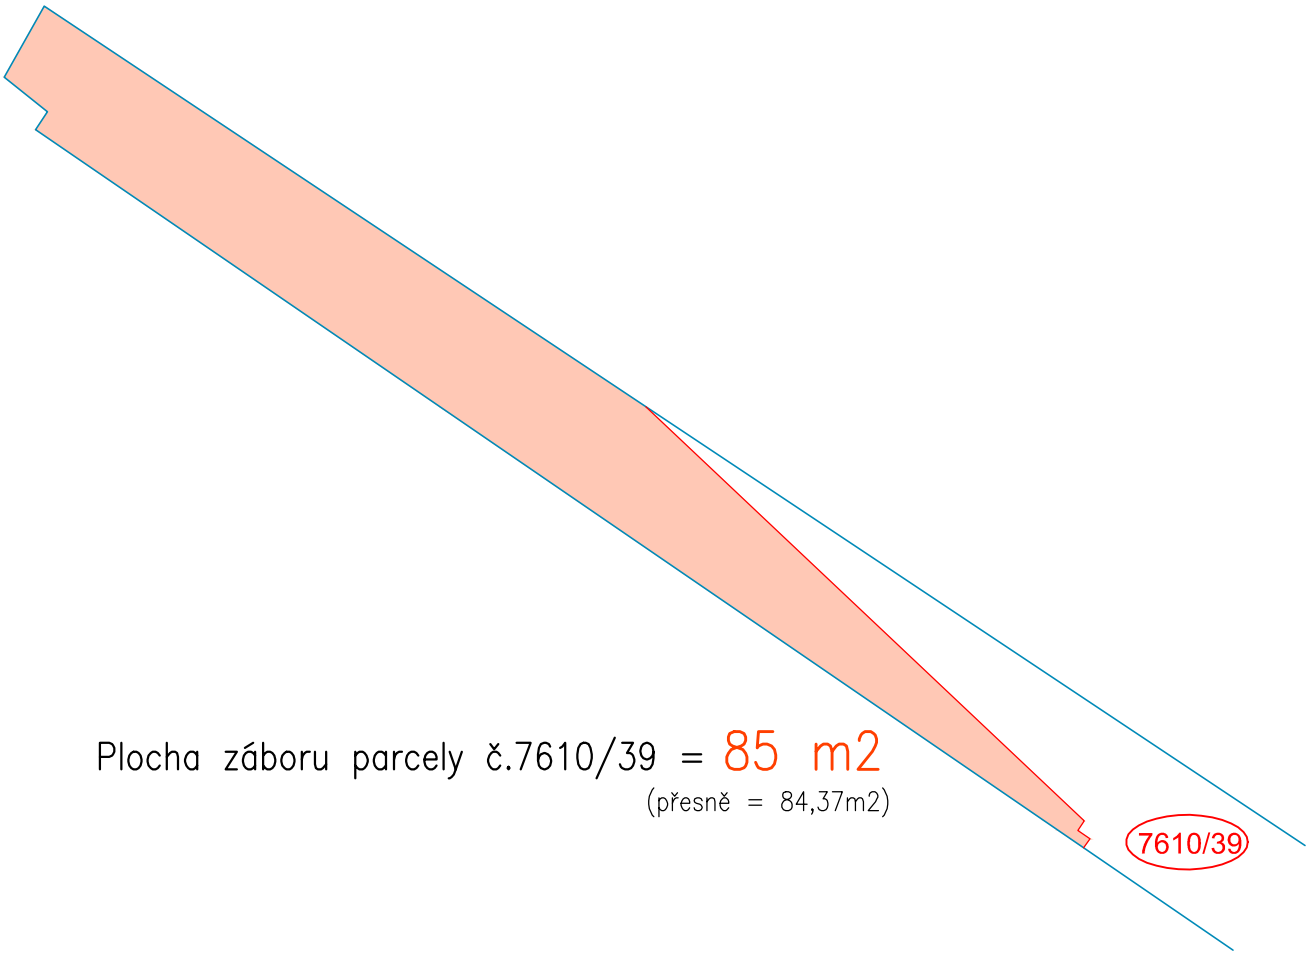

Plocha záboru parcely č.7610/39 = **85 m²**
(přesně = 84,37m²)

L E G E N D A
– zábor parcel Nemocnice ve F–M

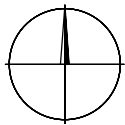

Vypracoval	Kreslil	Zodp.projektant			
					
Místo stavby	k.ú. Frýdek, ulice Elišky Krásnohorské				
Investor	Statutární město Frýdek – Místek, odbor DaSH		Zak.čís.	Gö/2025/01	
Název akce	Výstavba autobusového zálivu na ulici Elišky Krásnohorské u vjezdu do areálu nemocnice, k.ú. Frýdek		Stupeň	Studie	Datum 05/2025
			Formát	4A4	Měr. 1:200
Obsah	SITUACE – Zábory parcel		Příl.č.		