


KATASTRÁLNÍ SITUAČNÍ VÝKRES - PŘEDBĚŽNÝ ZÁBOR SSMK

468/3

1:500

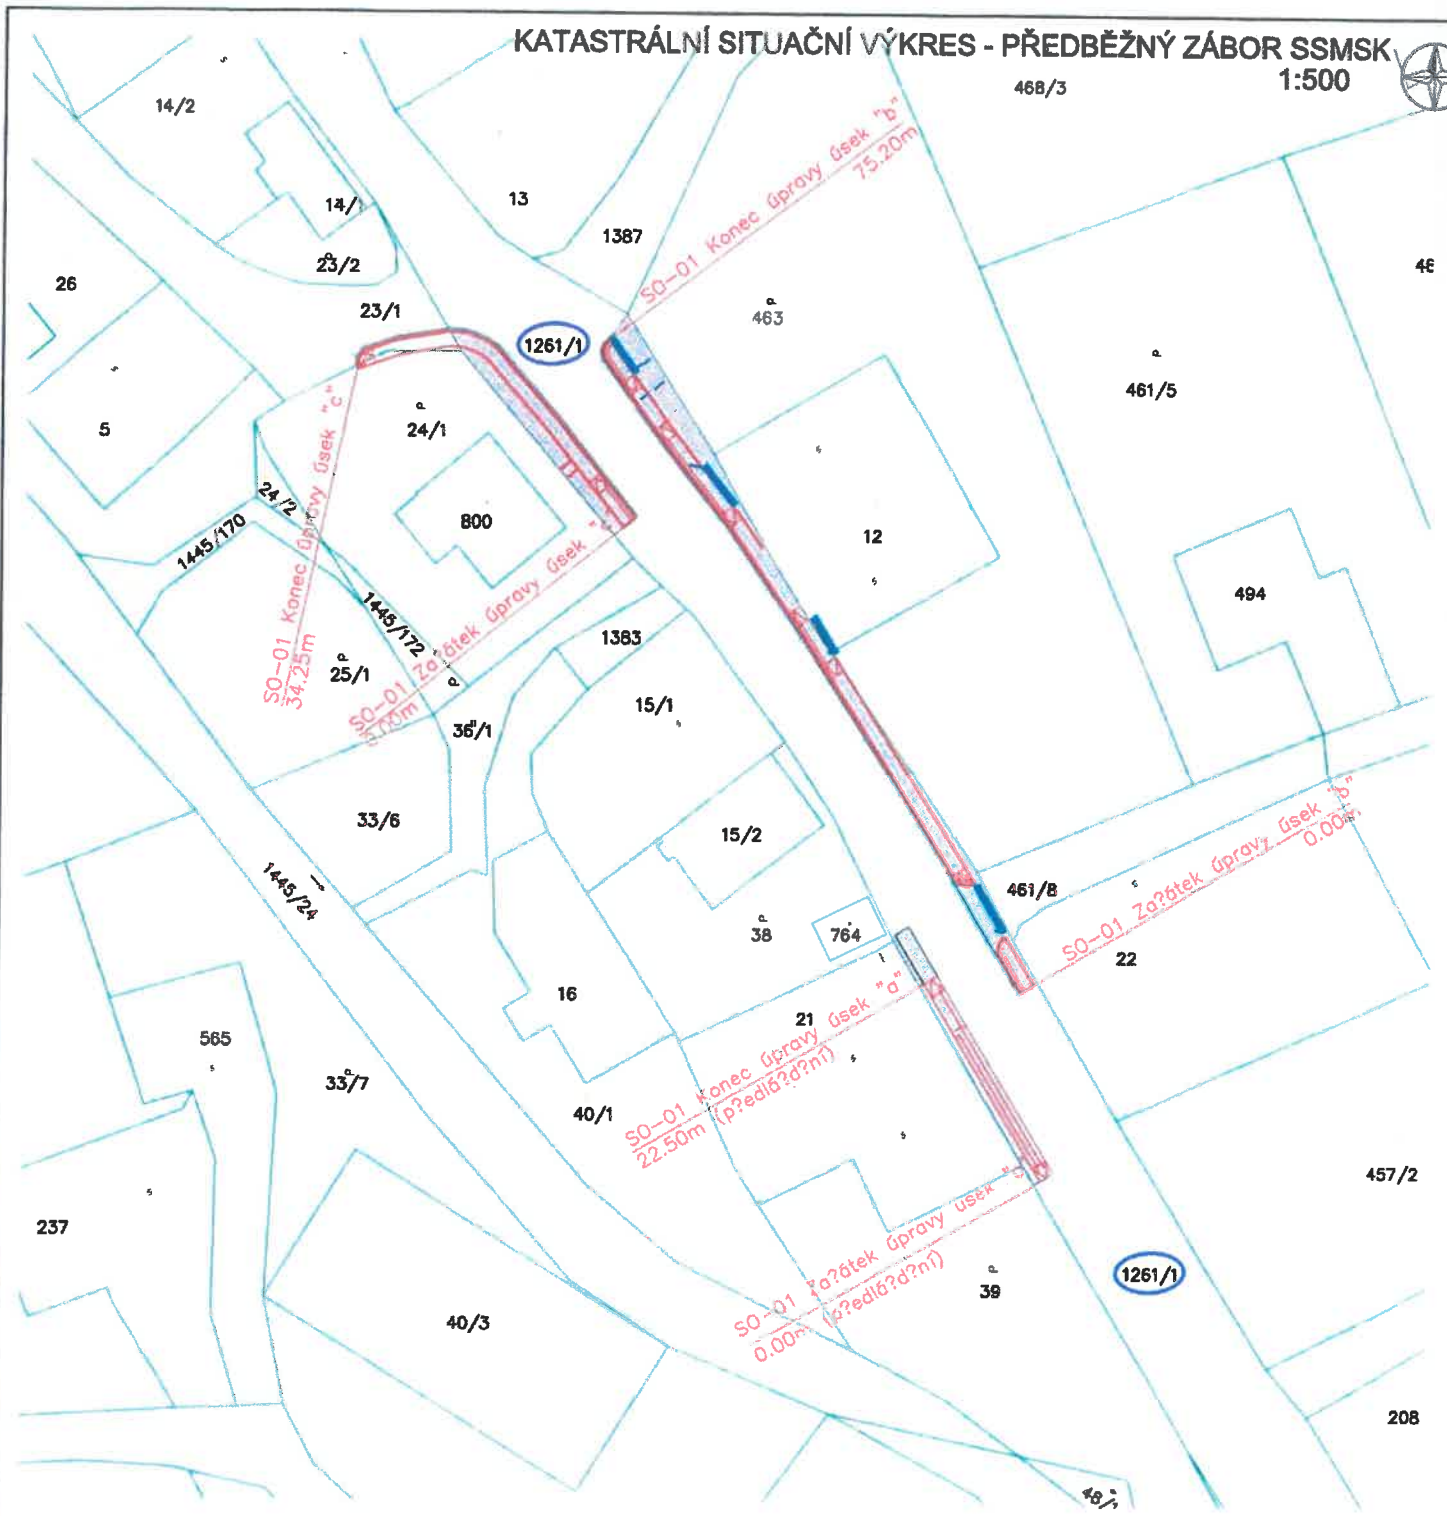

p.č. 1261 - Moravskoslezský kraj, 28. října 2771/117, Moravská Ostrava, 70200 Ostrava
 Správa silnic Moravskoslezského kraje, příspěvková organizace, Úprkova 795/1, Přívoz,
 70200 Ostrava

Dotčené pozemky	Velikost záboru (m2)	Výměra (m2)	Kultura
pozemek parc.č. 1261/1	310	5346	ostatní plocha

zábor pozemku

Legenda typů čar

- parcelní hranice
- vnitřní kresba parcel
- návrh - chodníkové těleso /SO-01/
- návrh - dvojitá dráha z žulové kostky 100x100x100mm /SO-01/
- návrh - odvodnění /SO-01/

Členění stavby na objekty:

- 100 SO-01 Chodníkové těleso a účelové odvodnění

Katastrální území: Jistebník

NAVRHL ING.ŠIGUT	KRESLIL ING.ŠIGUT	VED. PROJ.	
KRAJ: MORAVSKOSLEZSKÝ		ÚŘAD: MěÚ Břfovec	
INVESTOR: Obec Jistebník, Jistebník 149, 742 82 Jistebník			
AKCE: CHODNÍKOVÉ TĚLESO NAD KAPLIČKOU, JISTEBNÍK		FORMÁT	2A4
ČÁST: C. SITUAČNÍ VÝKRESY		DATUM	11/2025
OBSAH: KATASTRÁLNÍ SITUAČNÍ VÝKRES - PŘEDBĚŽNÝ ZÁBOR SSMK		ARCH. ČÍSLO	14/2025
		STUPEŇ PD	DSP
		MĚŘÍTKO:	ČÍS. VÝKRESU:
		1:500	-

PROJEKOVÁNÍ STAVEB
šigut s.r.o.