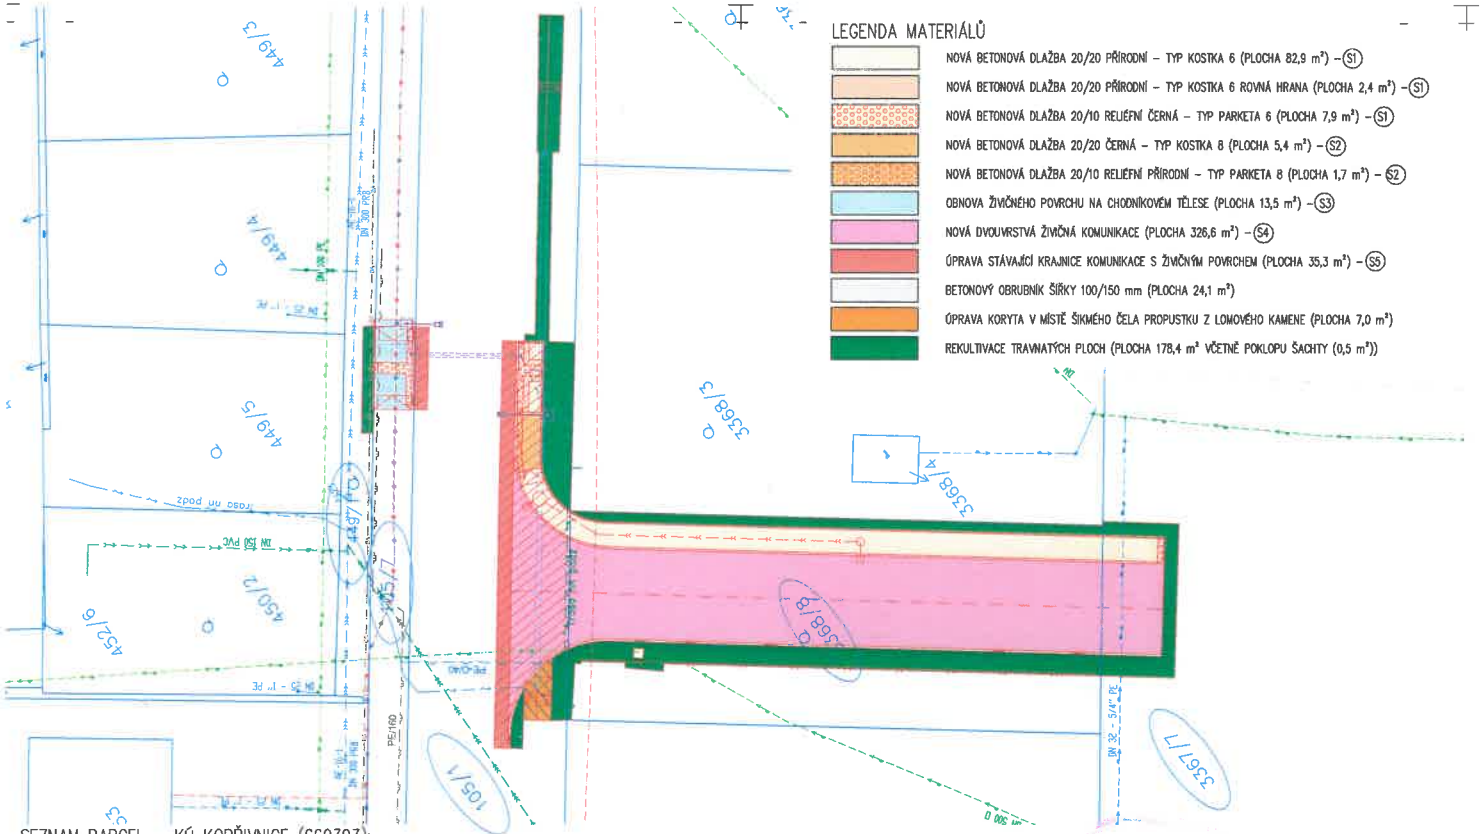

LEGENDA MATERIÁLŮ

- NOVÁ BETONOVÁ DLAŽBA 20/20 PŘÍRODNÍ – TYP KOSTKA 6 (PLOCHA 82,9 m²) – (S1)
- NOVÁ BETONOVÁ DLAŽBA 20/20 PŘÍRODNÍ – TYP KOSTKA 6 ROVNÁ HRANA (PLOCHA 2,4 m²) – (S1)
- NOVÁ BETONOVÁ DLAŽBA 20/10 RELIÉFNÍ ČERNÁ – TYP PARKETA 6 (PLOCHA 7,9 m²) – (S1)
- NOVÁ BETONOVÁ DLAŽBA 20/20 ČERNÁ – TYP KOSTKA 8 (PLOCHA 5,4 m²) – (S2)
- NOVÁ BETONOVÁ DLAŽBA 20/10 RELIÉFNÍ PŘÍRODNÍ – TYP PARKETA 8 (PLOCHA 1,7 m²) – (S2)
- OBNOVA ŽIVIČNÉHO POVRCHU NA CHODNÍKOVÉM TĚLESE (PLOCHA 13,5 m²) – (S3)
- NOVÁ DVOUVRSTVÁ ŽIVIČNÁ KOMUNIKACE (PLOCHA 326,6 m²) – (S4)
- ÚPRAVA STÁVAJÍCÍ KRAJNICE KOMUNIKACE S ŽIVIČNÝM POVRCHEM (PLOCHA 35,3 m²) – (S5)
- BETONOVÝ OBRUBNÍK ŠÍŘKY 100/150 mm (PLOCHA 24,1 m²)
- ÚPRAVA KORYTA V MÍSTĚ ŠIKMÉHO ČELA PROPUSTKU Z LOMOVÉHO KAMENE (PLOCHA 7,0 m²)
- REKULTIVACE TRAVNATÝCH PLOCH (PLOCHA 178,4 m² VČETNĚ POKLOPU ŠACHTY (0,5 m²))

LEGENDA STÁVAJÍCÍCH SÍTÍ

- NTL PLYNOVOD – GasNet
- PLYNOVODNÍ PŘÍPOJKY
- KANALIZACE JEDNOTNÁ – SMVaK
- PŘÍPOJKY JEDNOTNÉ KANALIZACE
- PŘÍPOJKA SPLAŠKOVÉ KANALIZACE
- VODOVOD – SMVaK
- VODOVODNÍ PŘÍPOJKY
- PODZEMNÍ VEDENÍ NN – ČEZ
- PODZEMNÍ VEDENÍ NN – CIZÍ
- PODZEMNÍ VEDENÍ VN – ČEZ
- PODZEMNÍ OPTICKÝ KABEL – TELCO
- ZAMĚŘENÝ PRŮBĚH METALICKÉHO KABELU – CETIN
- ZAMĚŘENÝ PRŮBĚH OPTICKÉHO KABELU, HDPE TRUBKY NEBO SOUBĚH OPTICKÉHO A METALICKÉHO KABELU – CETIN
- NADZEMNÍ SÍTĚ – CETIN
- PODZEMNÍ KABEL VEŘEJNÉHO OSVĚTLENÍ – MĚSTO KOPŘIVNICE

LEGENDA NOVÝCH SÍTÍ

- ZATRUBNĚNÍ PŘÍKOPU POTRUBÍM DN 400 (300 SO 02)
- POTRUBÍ DEŠŤOVÉ KANALIZACE DN 150 (300 SO 02)
- NOVÁ PODZEMNÍ TRASA VO (400 SO 03)

SEZNAM OBJEKTŮ

2.3.6.1.100 SO 01 KOMUNIKACE, CHODNÍK A PŘECHOD PRO CHODCE
2.3.6.1.300 SO 02 ODVODNĚNÍ KOMUNIKACE A CHODNÍKU
2.3.6.1.400 SO 03 OSVĚTLENÍ PŘECHODU PRO CHODCE

SEZNAM PARCEL – KÚ KOPŘIVNICE (669393):

PARC. Č.	ZPŮSOB VYUŽITÍ/OCHRANY	DRUH POZEMKU	VLASTNICKÉ PRÁVO	VÝMĚRA [m²]	TRVALÝ ZÁBOR [m²]	TERÉNNÍ ÚPRAVY [m²]	CELKOVÝ ZÁBOR [m²]	VYNĚTÍ [m²]
105/1	SILNICE / CHLÚ	OSTATNÍ PLOCHA	MORAVSKOSLEZSKÝ KRAJ, 28. ŘÍJNA 2771/117, MORAVSKÁ OSTRAVA... 702 00 OSTRAVA (HOSPODAŘENÍ SSMSK)	23712	110,6	70,9	181,5	0
105/7	SILNICE / CHLÚ	OSTATNÍ PLOCHA	MĚSTO KOPŘIVNICE, ŠTEFÁNIKOVA 1163/12, 742 21 **KOPŘIVNICE**	1146	18,6	0	18,6	0
449/1	ZPF, CHLÚ	ZAHRADA	MĚSTO KOPŘIVNICE, ŠTEFÁNIKOVA 1163/12, 742 21 KOPŘIVNICE	154	0,8	6,0	6,8	7
3367/7	ZPF, CHLÚ	ORNÁ PŮDA	MĚSTO KOPŘIVNICE, ŠTEFÁNIKOVA 1163/12, 742 21 **KOPŘIVNICE**	7293	38,1	22,1	60,2	61
3368/8	ZPF, CHLÚ	ZAHRADA	MĚSTO KOPŘIVNICE, ŠTEFÁNIKOVA 1163/12, 742 21 KOPŘIVNICE	578	331,7	86,4	418,1	419
CELKOVÉ ZÁBORY					499,8	185,4	685,2	487

POZN.: NA PARCELE Č. 449/1 JE ZÁBOR STAVBY O PLOŠE MENŠÍ NEŽ 0,1 m², PROTO ANI NENÍ V TABULCE VYKÁZÁN.
– VYSVĚTLIVKY: ZPF – ZEMĚDĚLSKÝ PŮDNÍ FOND; CHLÚ – CHRÁNĚNÉ LOŽISKOVÉ ÚZEMÍ; SSMSK – SPRÁVA SILNIC MORAVSKOSLEZSKÉHO KRAJE

C2

PROJEKČNÍ ČINNOST A STATIKA STAVEB
Ing. Marek Milich
Štefánikova 58/31, 742 21 Kopřivnice
Tel.: +420 736 181 370
e-mail: marekmilich@gmail.com
IČO: 04 32 56 30

ZODPOVĚDNÝ PROJEKTANT	: ING. VÍT RYBÁK
VYPRACOVAL	: ING. MAREK MILICH
KONTROLOVAL	: ING. VÍT RYBÁK

KRAJ	: MORAVSKOSLEZSKÝ MĚSTSKÝ ÚŘAD : KOPŘIVNICE
INVESTOR	: MĚSTO KOPŘIVNICE, Štefánikova 1163/12, 742 21 Kopřivnice
OBJEDNATEL	: MĚSTO KOPŘIVNICE, Štefánikova 1163/12, 742 21 Kopřivnice
AKCE :	NAPOJENÍ ROZVOJOVÉ PLOCHY NA PARC. Č. 3367/7, K.Ú. KOPŘIVNICE, SJEZDEM NA SILNICI II/482 A NOVÝ PŘECHOD PRO CHODCE
	KATASTRÁLNÍ SITUAČNÍ VÝKRES 1:250

DATUM	: 6/2025
ZAKÁZK.Č.	: 006/2025
FORMÁT	: 3xA4
STUPEŇ	: SOUPRAVA
	DÚR+DSP