

VÝKAZ DOSAVADNÍHO A NOVÉHO STAVU ÚDAJŮ KATASTRU NEMOVITOSTÍ														
Dosavadní stav					Nový stav									
Označení pozemku parc. číslem	Výměra parcely		Druh pozemku Způsob využití	Označení pozemku parc. číslem	Výměra parcely		Druh pozemku Způsob využití	Typ stavby Způsob využití	Zpús. určení výměr	Porovnání se stavem evidence právních vztahů				
	ha	m ²			ha	m ²				Díl přechází z pozemku označeného v katastru nemovitostí	dřívější poz. evidenci	Číslo listu vlastnictví	Výměra dílu	
											ha	m ²		
1/1		23,55	zast. pl.	1/1		23,42	zast. pl.	č.p. 300 víceúčet	2	1/1		23,42		
				1/3		13	ostat. pl. ostat.komunikace		2	1/1		13		
3	*1)	3,18	ostat. pl. zeleň	3/1		68	ostat. pl. zeleň		2	3		1,68		
				3/2		89	ostat. pl. zeleň		2	3		89		
				3/3		60	ostat. pl. ostat.komunikace		2	3		60		
783/1		1,46	ostat. pl. ostat.komunikace	783/1	1	46,55	ostat. pl. ostat.komunikace		0	783/1	1	46,55		
				783/7		26	ostat. pl. ostat.komunikace		2	783/1		26		
		1,73			1	73,53								


*1) Rozdíl -1 m2 vzniklý zaokrouhlením výměr (bod 14.6 přílohy katastrální vyhlášky) u dosavadní parcely č.3

Seznam souřadnic (S-JTSK)

Číslo bodu Souřadnice pro zápis do KN

	Y	X	Kód kv.	Poznámka
35-14	448908.30	1111182.54	4	Doč.stabil. znak barvou
35-15	448908.19	1111192.90	4	Doč.stabil. znak barvou
45-12	448926.71	1111194.67	4	Doč.stabil. znak barvou
45-17	448904.51	1111190.05	4	Doč.stabil. znak barvou
45-22	448908.40	1111194.70	4	Doč.stabil. znak barvou
45-66	448914.39	1111191.37	4	Doč.stabil. znak barvou
54-7	448928.23	1111130.68	4	Doč.stabil. kolík
54-9	448914.00	1111181.25	4	Doč.stabil. znak barvou
54-10	448917.92	1111173.72	4	Doč.stabil. kolík
54-11	448926.47	1111150.24	4	Doč.stabil. kolík
1	448924.05	1111193.13	3	Roh obrubníku
2	448919.39	1111193.31	3	Roh obrubníku
3	448915.42	1111192.93	3	Roh obrubníku
4	448911.28	1111192.14	4	Roh obrubníku
5	448909.51	1111191.70	3	Roh obrubníku
6	448908.07	1111190.44	3	Roh obrubníku
7	448907.67	1111189.57	3	Roh obrubníku
8	448907.53	1111188.60	3	Roh obrubníku
9	448907.75	1111187.63	3	Roh obrubníku
10	448918.77	1111161.96	3	Roh obrubníku
11	448919.58	1111160.85	3	Roh obrubníku
12	448920.80	1111160.00	3	Roh obrubníku
13	448922.25	1111159.87	3	Roh obrubníku
14	448922.88	1111160.10	4	Roh obrubníku
15	448923.48	1111158.44	4	Roh obrubníku
16	448922.48	1111158.20	3	Roh obrubníku
17	448920.84	1111158.27	3	Roh obrubníku
18	448919.25	1111158.86	3	Roh obrubníku
19	448918.09	1111159.90	3	Roh obrubníku
20	448917.26	1111161.07	3	Roh obrubníku
21	448910.50	1111176.83	4	Roh obrubníku
22	448909.62	1111193.58	3	Roh obrubníku
23	448913.53	1111194.40	3	Roh obrubníku
24	448917.51	1111194.94	3	Roh obrubníku
25	448920.23	1111195.06	3	Roh obrubníku
26	448924.17	1111194.82	3	Roh obrubníku
27	448908.17	1111186.65	4	Průsečík

GEOMETRICKÝ PLÁN pro rozdělení pozemku	Geometrický plán ověřil úředně oprávněný zeměměřický inženýr:		Stejnopis ověřil úředně oprávněný zeměměřický inženýr:	
	Jméno, příjmení:	Ing. Čestmír Erban	Jméno, příjmení:	
	Číslo položky seznamu úředně oprávněných zeměměřických inženýrů:	1600/1996	Číslo položky seznamu úředně oprávněných zeměměřických inženýrů:	
	Dne: 19. února 2024	Číslo: 8/2024	Dne:	Číslo:
-Náležitosti a přesnost odpovídá právním předpisům: -		Tento stejnopis odpovídá geometrickému plánu v elektronické podobě uloženému v dokumentaci katastrálního úřadu.		
Vyhotovitel: Geodetická kancelář Ing. Čestmír Erban 73542 Těrtlicko, Hornická 672/10 IČO 22975187	Katastrální úřad souhlasí s očíslováním parcel.		Ověření stejnopisu geometrického plánu v listinné podobě.	
Číslo plánu: 716-47/2023	Bc. Bohunka Filová KÚ pro Moravskoslezský kraj, KP Karviná PGP-193/2024-803 2024.02.21 12:37:40 +01'00'			
Okres: Karviná				
Obec: Chotěbuz				
Kat. území: Zpupná Lhota				
Mapový list: Český Těšín 9-5/32				
Dosavadním vlastníkům pozemků byla poskytnuta možnost seznámit se v terénu s průběhem navrhovaných nových hranic, které byly označeny předepsaným způsobem: rohy obrubníků				

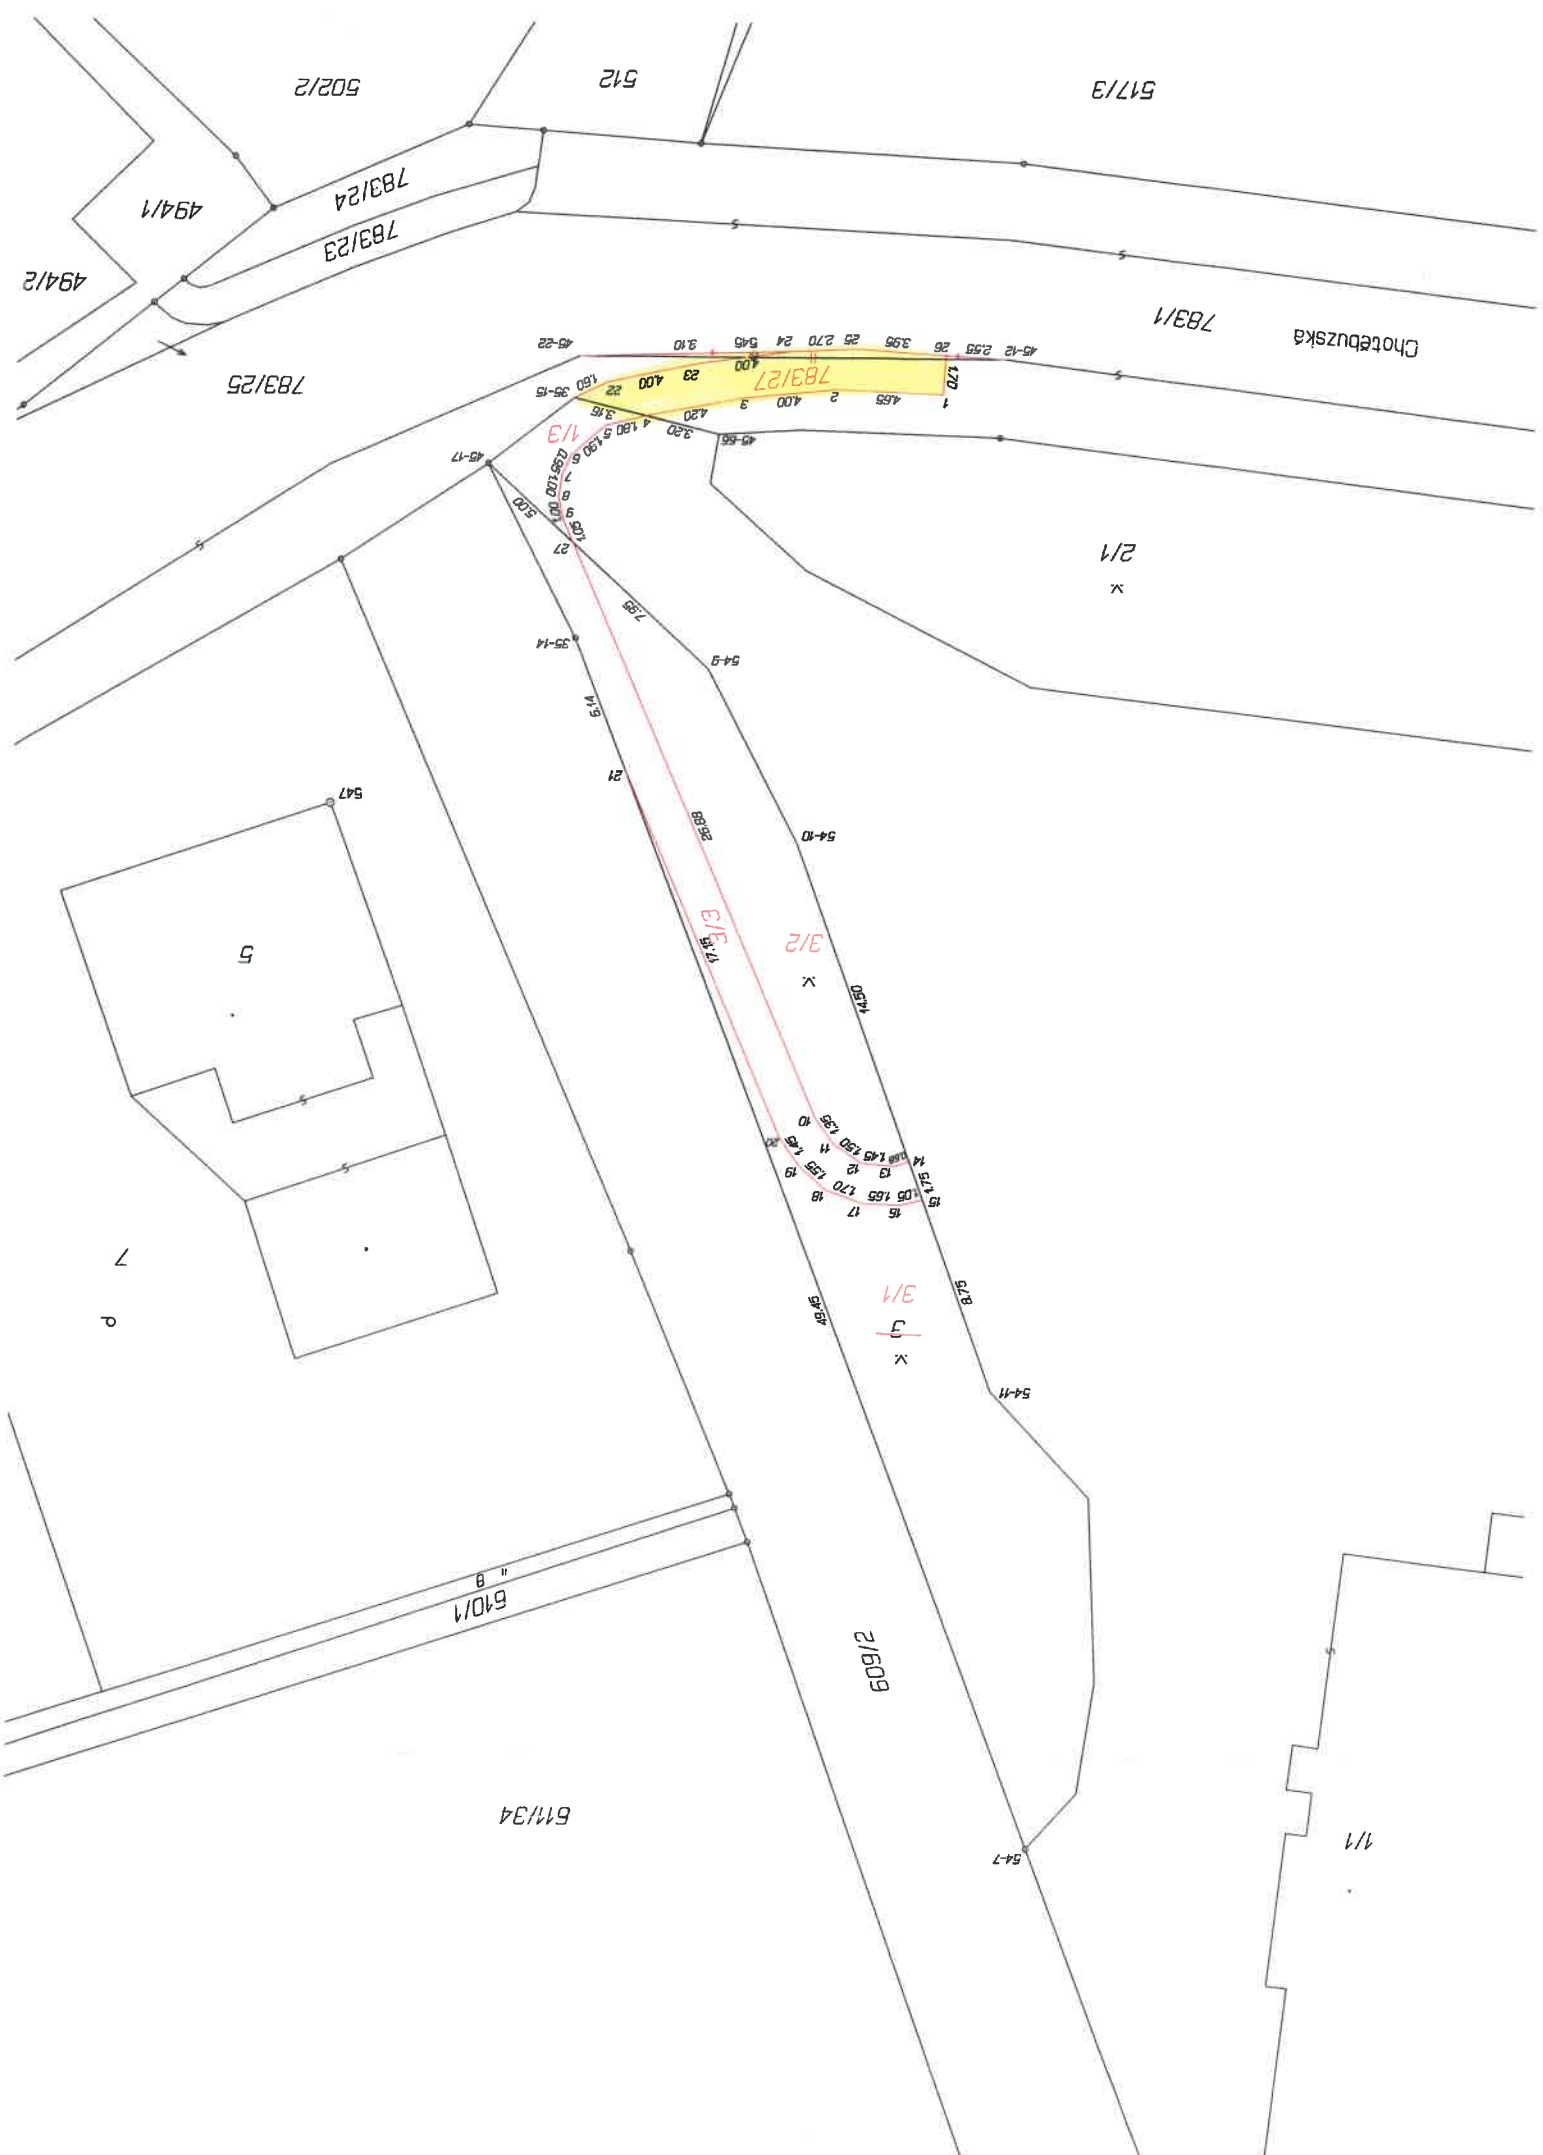

502/2

512

517/3

494/1

783/24

783/23

494/2

783/25

783/1

Chotebuzská

783/27

1/3

21

5

7

P

3/2

611/3

3/1

3

610/1

611/34

609/9

1/1