


k.ú. Frenštát pod Radhoštěm (634719)	90-51	478319.71	1136238.22	3	sprej
9200-374	478301.42	1136213.88	3	sprej	
k.ú. Trojanovice (768499)	91-34	478265.37	1136210.21	3	sprej-dle §91 odst.6 vyhl.357/2013 Sb.
91-60	478290.81	1136223.76	3	kraj asfaltu	
91-266	478321.03	1136245.58	3	sprej	
91-267	478250.09	1136204.66	3	sprej-dle §91 odst.6 vyhl.357/2013 Sb.	
1	478312.18	1136228.20	3	kraj asfaltu	
2	478312.36	1136230.78	3	kraj asfaltu	
3	478312.47	1136234.63	3	kraj asfaltu	
4	478311.44	1136235.95	3	kraj asfaltu	
5	478309.85	1136236.26	3	kraj asfaltu	
6	478302.70	1136231.23	3	kraj asfaltu	
7	478295.71	1136226.71	3	kraj asfaltu	
8	478289.88	1136222.97	3	kraj asfaltu	
9	478289.74	1136222.03	3	kraj asfaltu	
10	478290.93	1136220.31	3	kraj asfaltu	
11	478293.02	1136219.13	3	kraj asfaltu	
12	478298.36	1136217.55	3	kraj asfaltu	
13	478302.99	1136215.97	3	kraj asfaltu	

VÝKAZ DOSAVADNÍHO A NOVÉHO STAVU ÚDAJŮ KATASTRU NEMOVITOSTÍ

Dosavadní stav				Nový stav			
Označení pozemku parc. číslem	Vyměra parcely		Označení pozemku parc. číslem	Druh pozemku	Druh pozemku	Způsob využití	Způsob využití
	ha	m ²					
3761	*1)	26 49	3761/3	osada, d. zastav. plocha	osada, d. zastav. plocha	2	2
			3761/4	osada, d. zastav. plocha	osada, d. zastav. plocha	2	2
			3761/5	osada, d. zastav. plocha	osada, d. zastav. plocha	2	2
			3761/6	osada, d. zastav. plocha	osada, d. zastav. plocha	2	2
*1) Rozdíl -1 m2 (bod 14,6 přílohy katastrální vyhlášky) u dosavadní parcely č.3761							

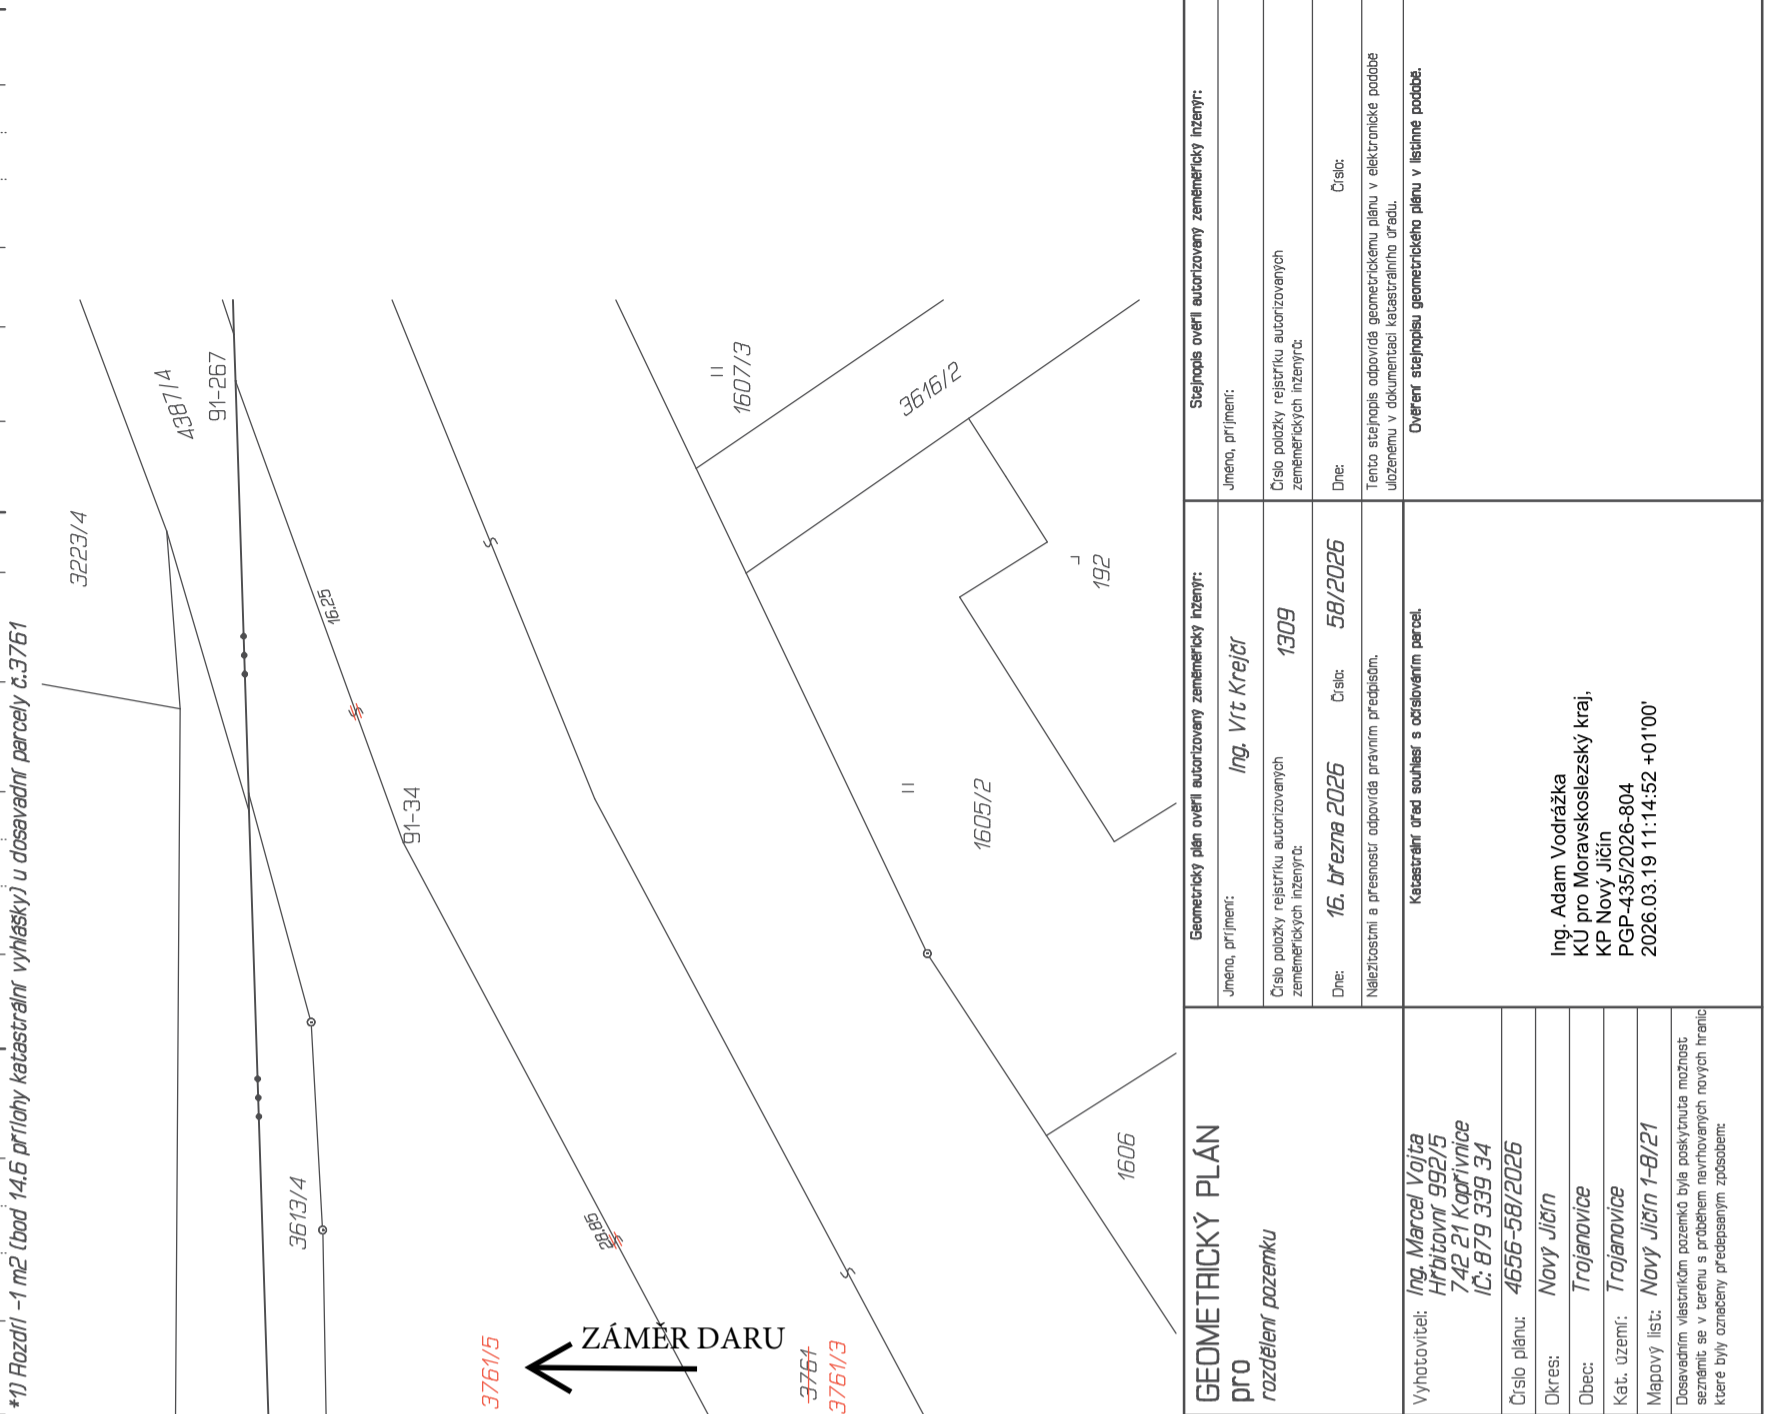

GEOMETRICKÝ PLÁN pro rozdělení pozemku	
Jméno, příjmení:	Ing. Vít Krejčíř
Číslo položky rejstříku autorizovaných zeměměřických inženýrů:	1309
Dne:	16. března 2026
Náležitostmi a přenosostí odpovídá právním předpisům.	
Katastrální úřad souhlasí s občalováním parcel.	
Vyhotovitel:	Ing. Marcel Vojta Hřbitovní 992/5 742 21 Koprivnice IČ: 879 339 34
Číslo plánu:	4656-58/2026
Dělník:	Nový Jičín
Obec:	Trojanovice
Kat. území:	Trojanovice
Mapový list:	Nový Jičín 1-B/21
Dosavadním vlastníkům pozemků byla poskytnuta možnost seznámit se v terénu s průběhem navrhovaných nových hranic které byly označeny předepsaným způsobem:	
Ing. Adam Vodrážka KU pro Moravskoslezský kraj, KP Nový Jičín PGP-435/2026-804 2026.03.19 11:14:52 +0100'	