


VÝTAZ DOSAVADNÍHO A NOVÉHO STAVU ÚDAJŮ KATASTRU NEMOVITOSTÍ									
Dosavadní stav					Nový stav				
Označení pozemku parc. čístem	Výměra parcely ha	Druh pozemku	Označení pozemku parc. čístem	Výměra parcely ha	Druh pozemku	Typ stavby	Způsob využití	Způsob využití	Způsob využití
2506/36	6,30	ostatní plocha	2506/36	5,29	ostatní plocha	0	ostatní plocha	0	ostatní plocha
	6,30		2506/42	1,01	ostatní plocha	0	ostatní plocha	0	ostatní plocha
	6,30			6,30					

Seznam souřadnic (S-JTSK)
 číslo bodu Souřadnice pro X Y
 Poznámka

11-12	47555.90	1130513.83	4	dočasně sprej
11-13	47546.22	1130500.83	4	roh domu
11-392	47518.37	1130457.31	4	roh betonu
11-418	47511.03	1130461.33	4	dočasně sprej
1	47548.44	1130503.81	8	obrubník
2	47547.32	1130503.95	3	obrubník
3	47546.33	1130503.88	3	obrubník
4	47545.43	1130503.44	3	obrubník
5	47544.72	1130502.74	3	obrubník
6	47542.16	1130497.90	3	obrubník
7	47535.19	1130485.77	3	obrubník
8	47520.76	1130461.81	3	obrubník
9	47518.02	1130457.50	4	obrubník

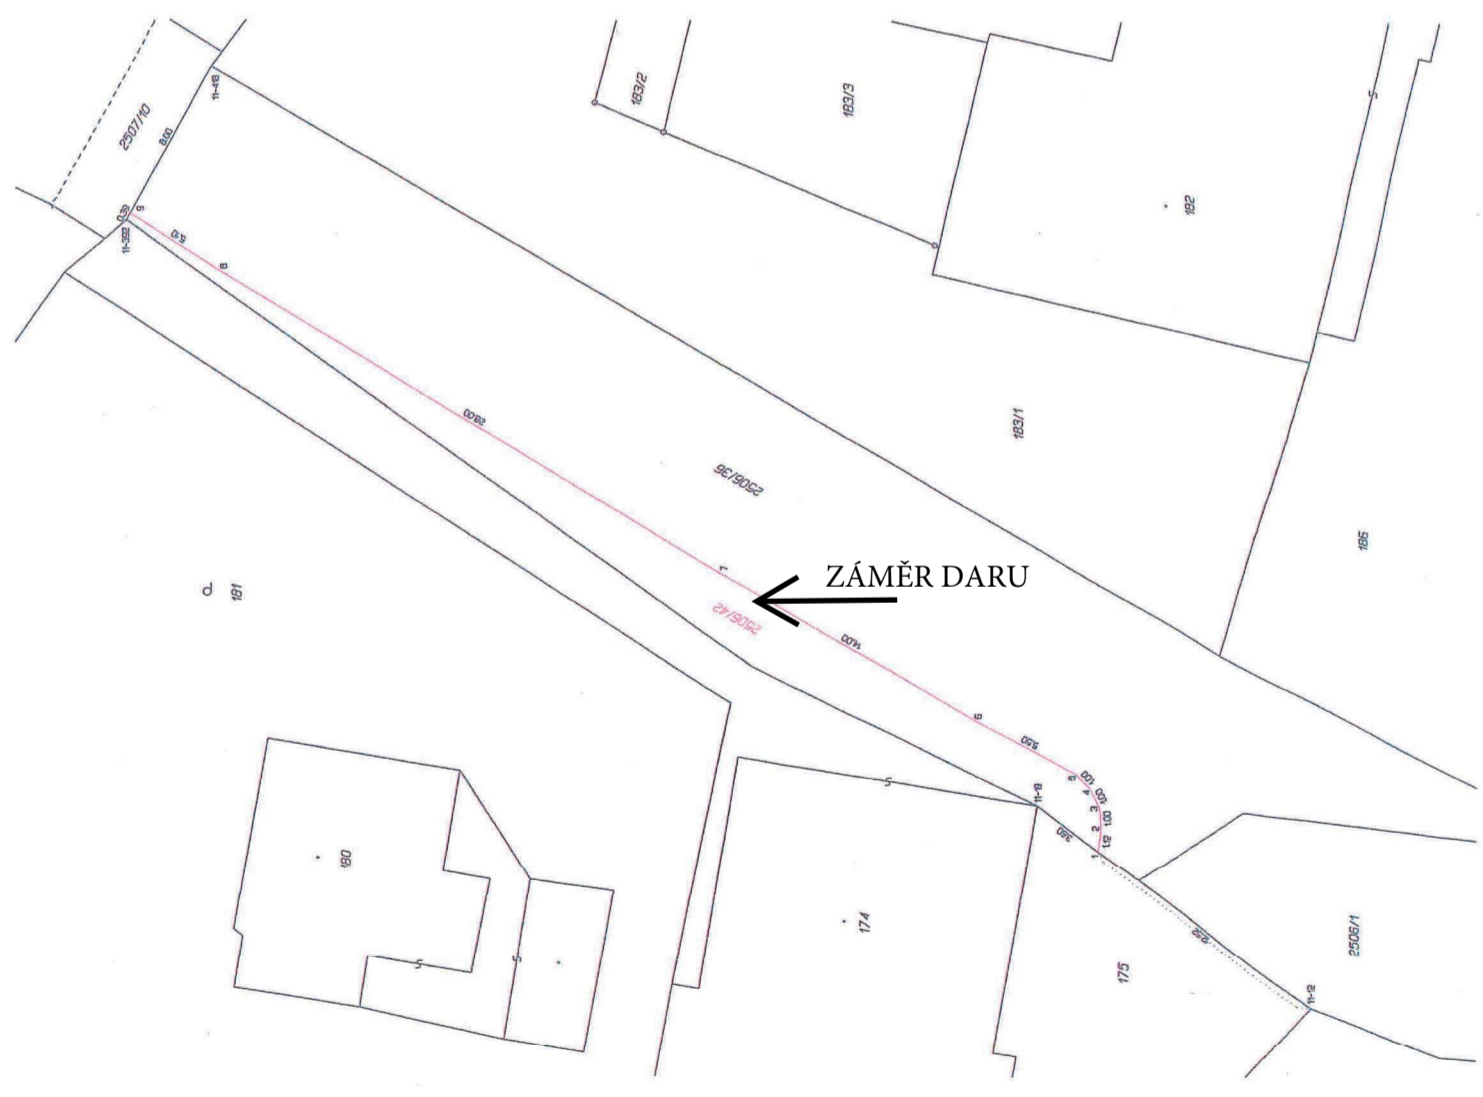

GEOMETRICKÝ PĀN
 pro rozdělení pozemků

Vyhovutelný: Václav Matoušek Geodetická příloha
 Středočeský úřad geodetický
 IČ: 607987304, IČ: 700 29 154
 vaelev.matoušek@e-box.cz

Číslo přílohy: 2155-1/2026

Obrázek: Nový Jičín
 Okres: Třebíč
 Katastrální území: Třebíč na Moravě

Mapový list: DKM

Dosavadní vztah pozemků k ostatním pozemkům a k pozemkům v katastrálním území, které byly omezeny předchozím způsobem.
 viz seznam souřadnic

Geometrický plán vypracoval: Ing. Vít Krejčí
 Číslo poločky rejstříka autorizovaných zeměměřičských inženýrů: 1309

Dne: 27. ledna 2026
 Datum: 17. února 2026

Státní úřad pro zeměměřičský inženýring
 Ing. Vít Krejčí
 Číslo: 35/2026

Katastrální úřad nařizuje zveřejnění plánu.
 Ing. Adam Vodrážka
 KÚ pro Moravskoslezský kraj,
 Příspěvková organizace
 PČ: 634/2026-804
 2026.02.02 14:23:15 +01'00'