




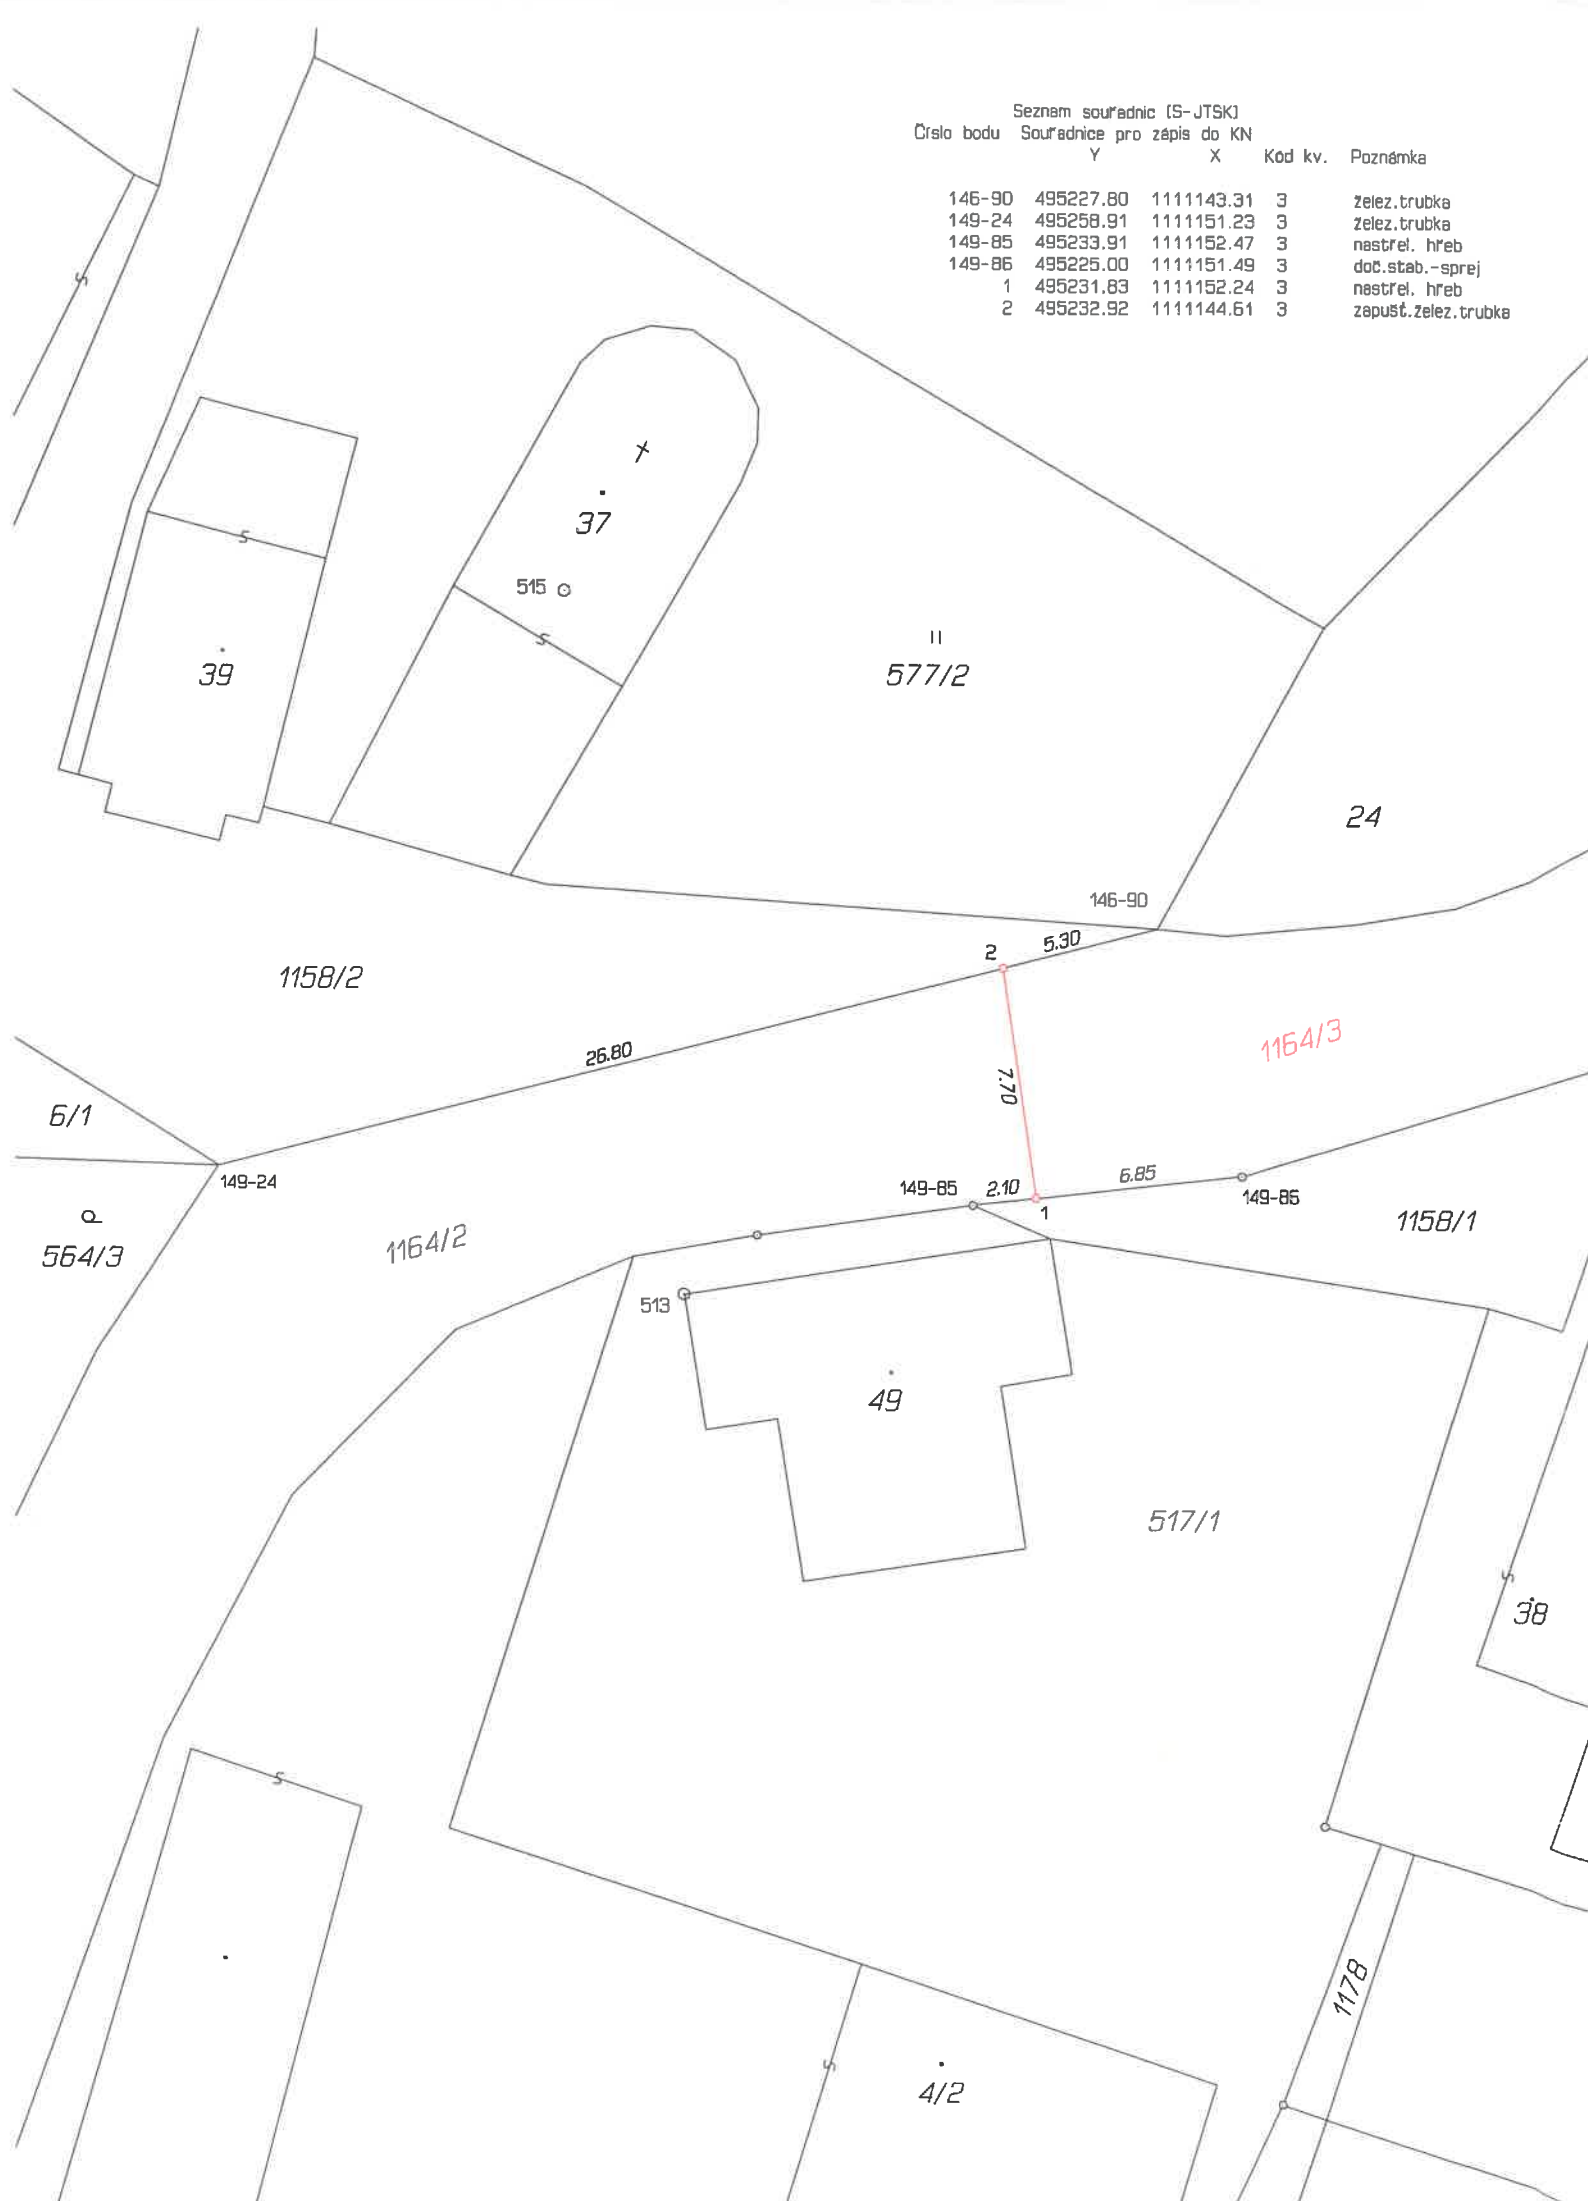

Seznam souřadnic (S-JTSK)					
Číslo bodu Souřadnice pro zápis do KN					
	Y	X	Kód kv.	Poznámka	
146-90	495227.80	1111143.31	3	želez. trubka	
149-24	495258.91	1111151.23	3	želez. trubka	
149-85	495233.91	1111152.47	3	nastřel. hřeb	
149-86	495225.00	1111151.49	3	doč. stáb.-sprej	
1	495231.83	1111152.24	3	nastřel. hřeb	
2	495232.92	1111144.61	3	zpuště. želez. trubka	

VÝKAZ DOSAVADNÍHO A NOVÉHO STAVU ÚDAJŮ KATASTRU NEMOVITOSTÍ																
Dosavadní stav					Nový stav											
Označení pozemku parc. číslem	Výměra parcely		Druh pozemku	Označení pozemku parc. číslem	Výměra parcely		Druh pozemku	Typ stavby	Zpús. určení výměr	Porovnání se stavem evidence právních vztahů						
										Způsob využití	Způsob využití	Díl přechází z pozemku označeného v		Číslo listu vlastnictví	Výměra dílu	
	ha	m ²	ha		m ²	katastru nemovitostí	dřívější poz. evidenci					ha	m ²			
1164/2	34	54	ostat. pl. ostat.komunikace	1164/2	17	85	ostat. pl. ostat.komunikace		0	1164/2		29		17	85	
				1164/3	16	69	ostat. pl. ostat.komunikace		0	1164/2		29		16	69	
	34	54			34	54										

Ing. Adam Vodrážka

KOPK

GEOMETRICKÝ PLÁN pro rozdělení pozemku	Geometrický plán ověřil autorizovaný zeměměřický inženýr:		Stejnopis ověřil autorizovaný zeměměřický inženýr:	
	Jméno, příjmení: Ing. Adam Ravčuk		Jméno, příjmení:	
	Číslo položky rejstříku autorizovaných zeměměřických inženýrů: 2811		Číslo položky rejstříku autorizovaných zeměměřických inženýrů:	
	Dne: 22. dubna 2026 Číslo: 47/2026		Dne: Číslo:	
	Náležitostmi a přesností odpovídá právním předpisům.		Tento stejnopis odpovídá geometrickému plánu v elektronické podobě uloženému v dokumentaci katastrálního úřadu.	
Vyhotovitel: Ing. Adam Ravčuk geodetické práce Oderská 162, Hladké Žitovice IČO 87994038, tel. 605306410	Katastrální úřad souhlasí s očišlováním parcel.		Ověření stejnopisu geometrického plánu v listinné podobě.	
Číslo plánu: 164-78/2026				
Okres: Nový Jičín				
Obec: Fulnek				
Kat. území: Jílovec				
Mapový list: Bílovec 8-5/42	Ing. Adam Vodrážka KÚ pro Moravskoslezský kraj, KP Nový Jičín PGP-725/2026-804 2026.04.27 11:07:25 +02'00'			
Dosavadním vlastníkům pozemků byla poskytnuta možnost seznámit se v terénu s průběhem navrhovaných nových hranic, které byly označeny předepsaným způsobem.				