


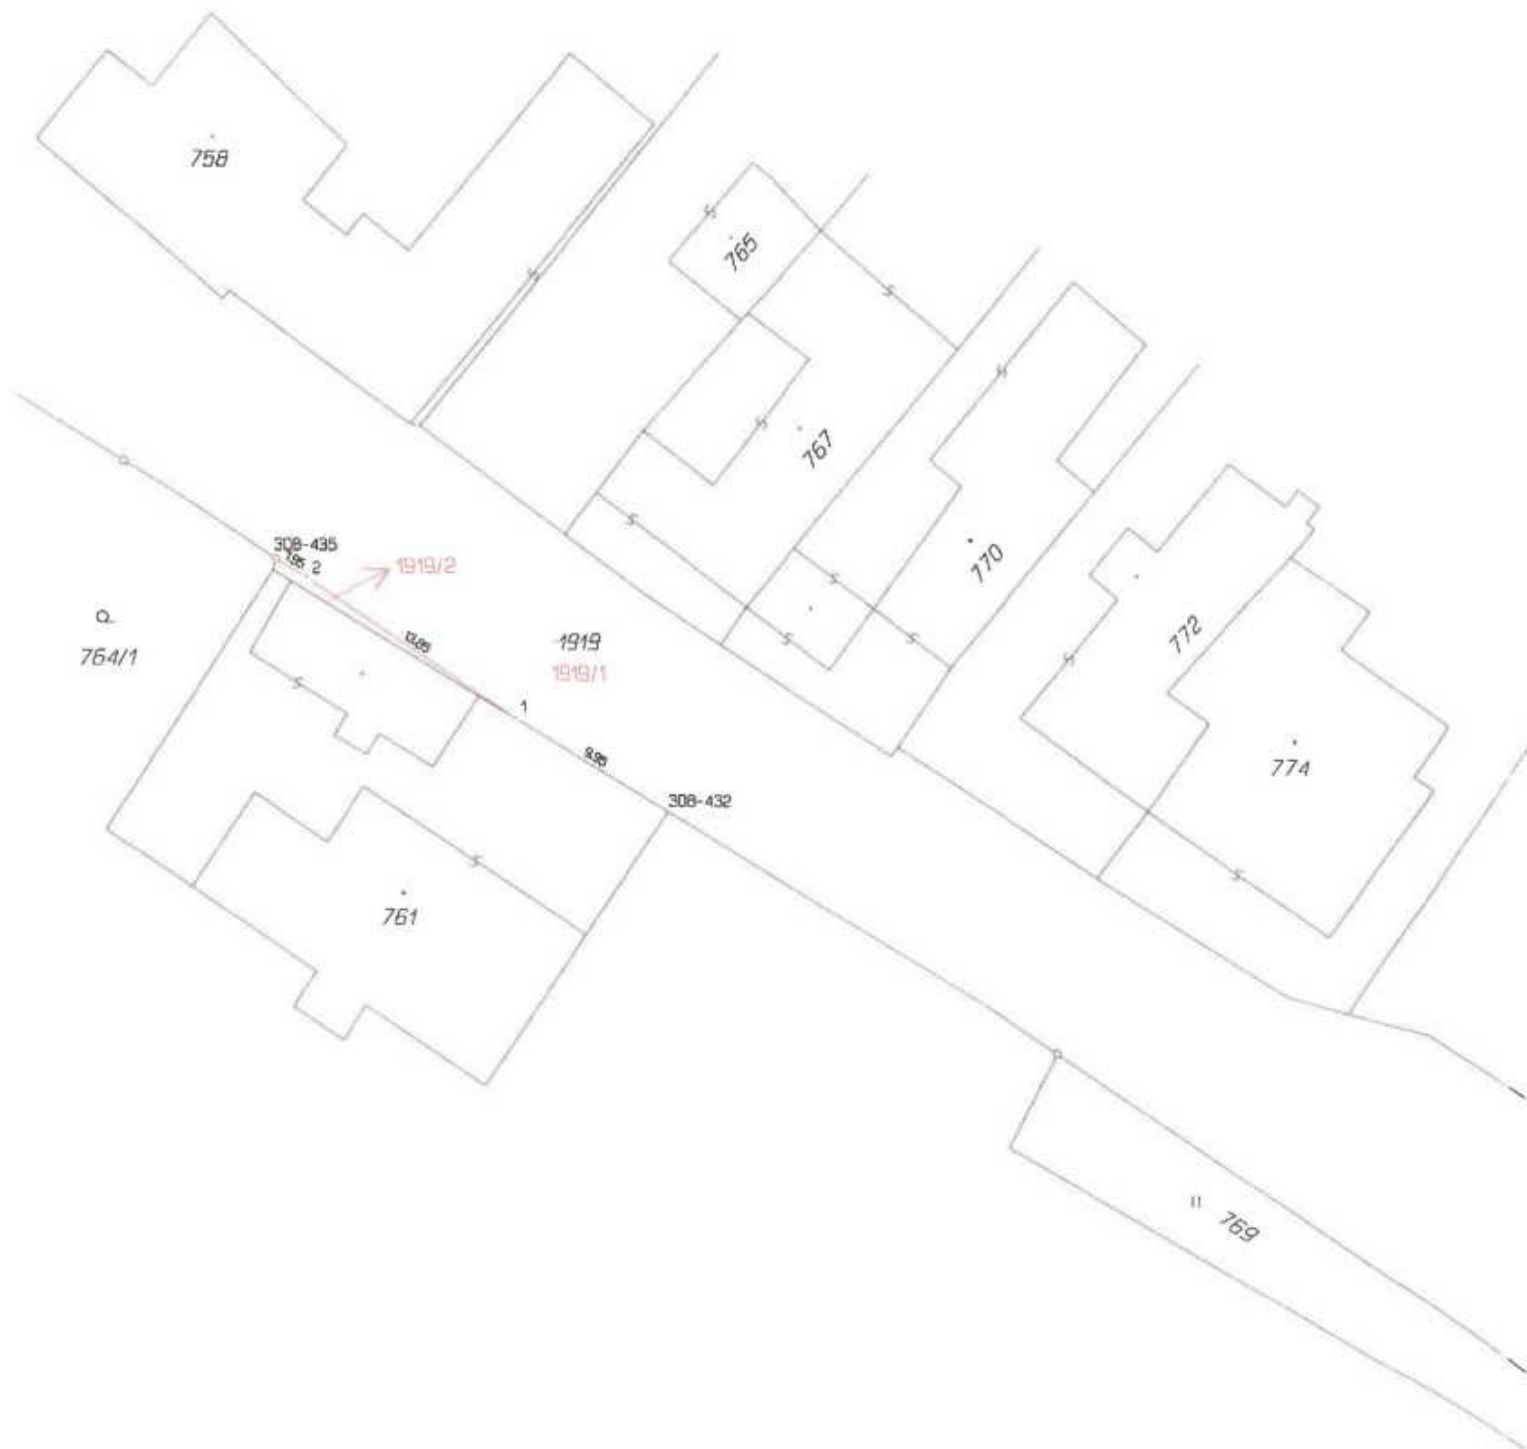

Seznam souřadnic (S-JTSK)					
Číslo bodu	Souřadnice pro zápis do KN		Kód kv.	Poznámka	
	Y	X			
308-432	504842.82	1120901.50	3	dělaš.stab.	
308-435	504864.46	1120887.51	3	pl.mezník	
1	504851.32	1120896.30	3	roh budovy	
2	504862.78	1120888.51	3	roh budovy	

VÝKAZ DOSAVALNÍHO A NOVÉHO STAVU ÚDAJŮ KATASTRU NEMOVITOSTÍ														
Dosavadní stav					Nový stav									
Označení pozemku parc. číslem	Výměra parcely		Druh pozemku	Označení pozemku parc. číslem	Výměra parcely		Druh pozemku	Typ stavby	Způsob určení výměr	Porovnání se stavem evidence právních vztahů				
										Díl přechází z pozemku smloučeného v		Číslo listu vlastnictví	Výměra dílu	
	ha	m ²			ha	m ²				katastru nemovitostí	drůbeží pos. evidenci			
1919	68	74	ostat. pl. smloučen	1919/1	68	68	ostat. pl. smloučen		2	1919	136	68	68	
				1919/2		6	ostat. pl. jiná pozemka		2	1919	136		6	
	68	74			68	74								

GEOMETRICKÝ PLÁN pro rozdělení pozemku	Geometrický plán ověřil autorizovaný zeměměřický inženýr:		Stejnopis ověřil autorizovaný zeměměřický inženýr:	
	Jméno, příjmení: Ing. Jiří Adamovský		Jméno, příjmení: [signature]	
	Číslo položky rejstříku autorizovaných zeměměřických inženýrů: 1823		Číslo položky rejstříku autorizovaných zeměměřických inženýrů: 1823	
	Dne: 24. září 2025 Ověřeno: 13/7/2025		Dne: 1. 10. 2025 Ověřeno: 13/5/2025	
Vyhotovitel: GESPO v.o.s., IČO: 45197041 28. října 265 Ostrava-Město Hory	Náležitosti a přesnosti odpovídá právním předpisům.		Tento stejnopis odpovídá geometrickému plánu v elektronické podobě uloženému v dokumentaci katastrálního úřadu.	
	Katastrální úřad souhlasí s obsahem parcel.		Ověření stejnopisu geometrického plánu v listinné podobě.	
	Ing. Adam Vodrážka KÚ pro Moravskoslezský kraj, KP Nový Jičín PGP-1396/2025-804 2025.09.30 12:26:18 +02'00'		[signature]	
	Číslo plánu: 575-309/2025 Okres: Nový Jičín Obec: Vražné Kat. území: Vražné u Oders Mapový list: Hranice na Moravě 1-D/13		[signature]	
Dosavalným vlastním pozemkem byla poskytnuta možnost seznámit se v terénu s průběhem návrhovaných nových hranic, které byly označeny předloženým způsobem.				