


VÝKAZ DOSAVADNÍHO A NOVÉHO STAVU ÚDAJŮ KATASTRU NEMOVITOSTÍ																	
Dosavadní stav					Nový stav												
Označení pozemku parc. číslem	Výměra parcely			Druh pozemku	Označení pozemku parc. číslem	Výměra parcely		Druh pozemku	Typ stavby	Zpř. určen výměr	Porovnání se stavem evidence právních vztahů						
											Díl přechází z pozemku označeného v		Číslo listu vlastnictví	Výměra dílu		Označení dílu	
	ha	m ²		Způsob využití		Způsob využití	katastru nemovitostí				dřívejší poz. evidenci	ha		m ²			
1520/1	1	13	11	ostat. pl. silnice	1520/1	1	12	50	ostat. pl. silnice	0	1520/1		26	1	12	50	
					1520/8			61	ostat. pl. silnice	0	1520/1		26			61	
	1	13	11			1	13	11									

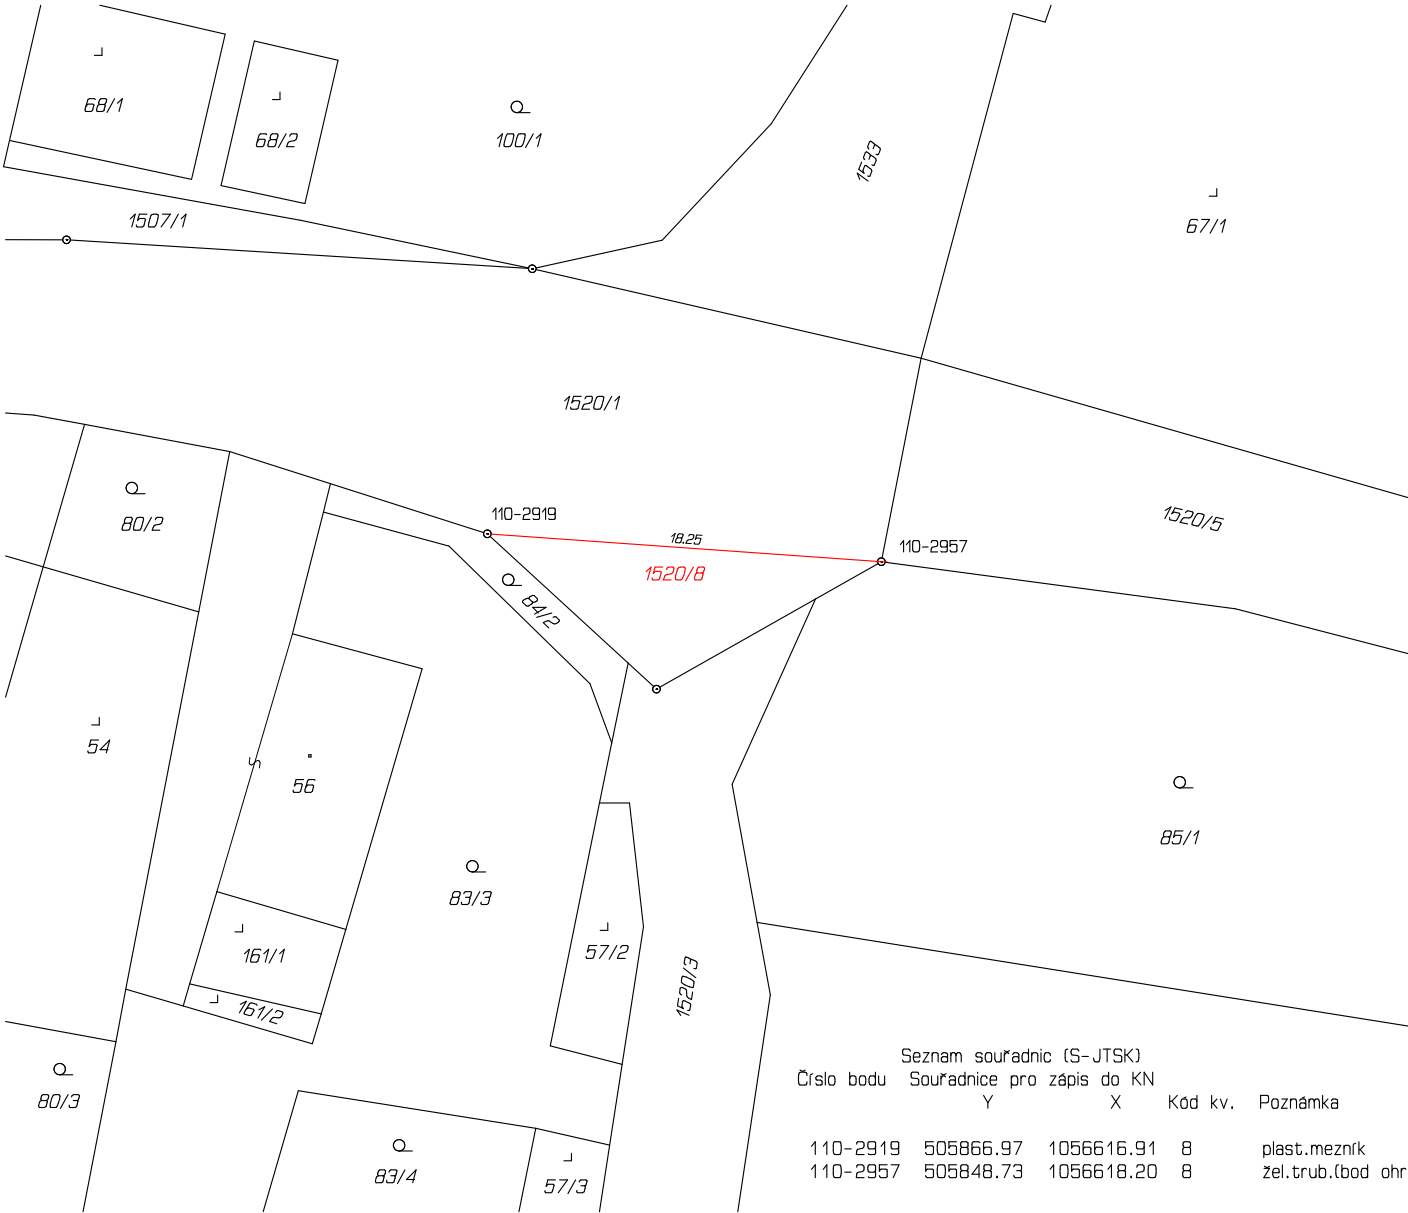

Seznam souřadnic (S-JTSK)				
Číslo bodu	Souřadnice pro zápis do KN		Kód kv.	Poznámka
	Y	X		
110-2919	505866.97	1056616.91	8	plast.mezník
110-2957	505848.73	1056618.20	8	žel.trub.(bod ohr.)

GEOMETRICKÝ PLÁN pro rozdělení pozemku	Geometrický plán overil autorizovaný zeměměřický inženýr:		Stejnopis overil autorizovaný zeměměřický inženýr:	
	Jméno, příjmení: Ing.Jan Kolb		Jméno, příjmení:	
	Číslo položky rejstříku autorizovaných zeměměřických inženýrů: 2905		Číslo položky rejstříku autorizovaných zeměměřických inženýrů:	
	Dne: 23.července 2026 Číslo: 154/2026		Dne: Číslo:	
	Nálezitostmi a přesností odpovídá právním předpisům.		Tento stejnopis odpovídá geometrickému plánu v elektronické podobě uloženému v dokumentaci katastrálního úřadu.	
Vyhotovitel: GEOPROF s.r.o. Lidická 210/5 79201 Bruntál IČ: 25827723	Katastrální úřad souhlasí s ohraněním parcel. Bc. Naděžda Pařčugová KÚ pro Moravskoslezský kraj, KP Krnov PGP 325/2026-831 2026.07.28 10:57:25 +02'00'		Overení stejnopisu geometrického plánu v listinné podobě.	
Číslo plánu: 139-113/2026				
Okres: Bruntál				
Obec: Rusín				
Kat. území: Rusín				
Mapový list: Jindřichov 2-B/23				
Dosavadním vlastníkům pozemků byla poskytnuta možnost seznámit se v terénu s průběhem navrhovaných nových hranic které byly označeny předepsaným způsobem: plast.mezníkem a žel.trubkou(bod ohrožen).				