


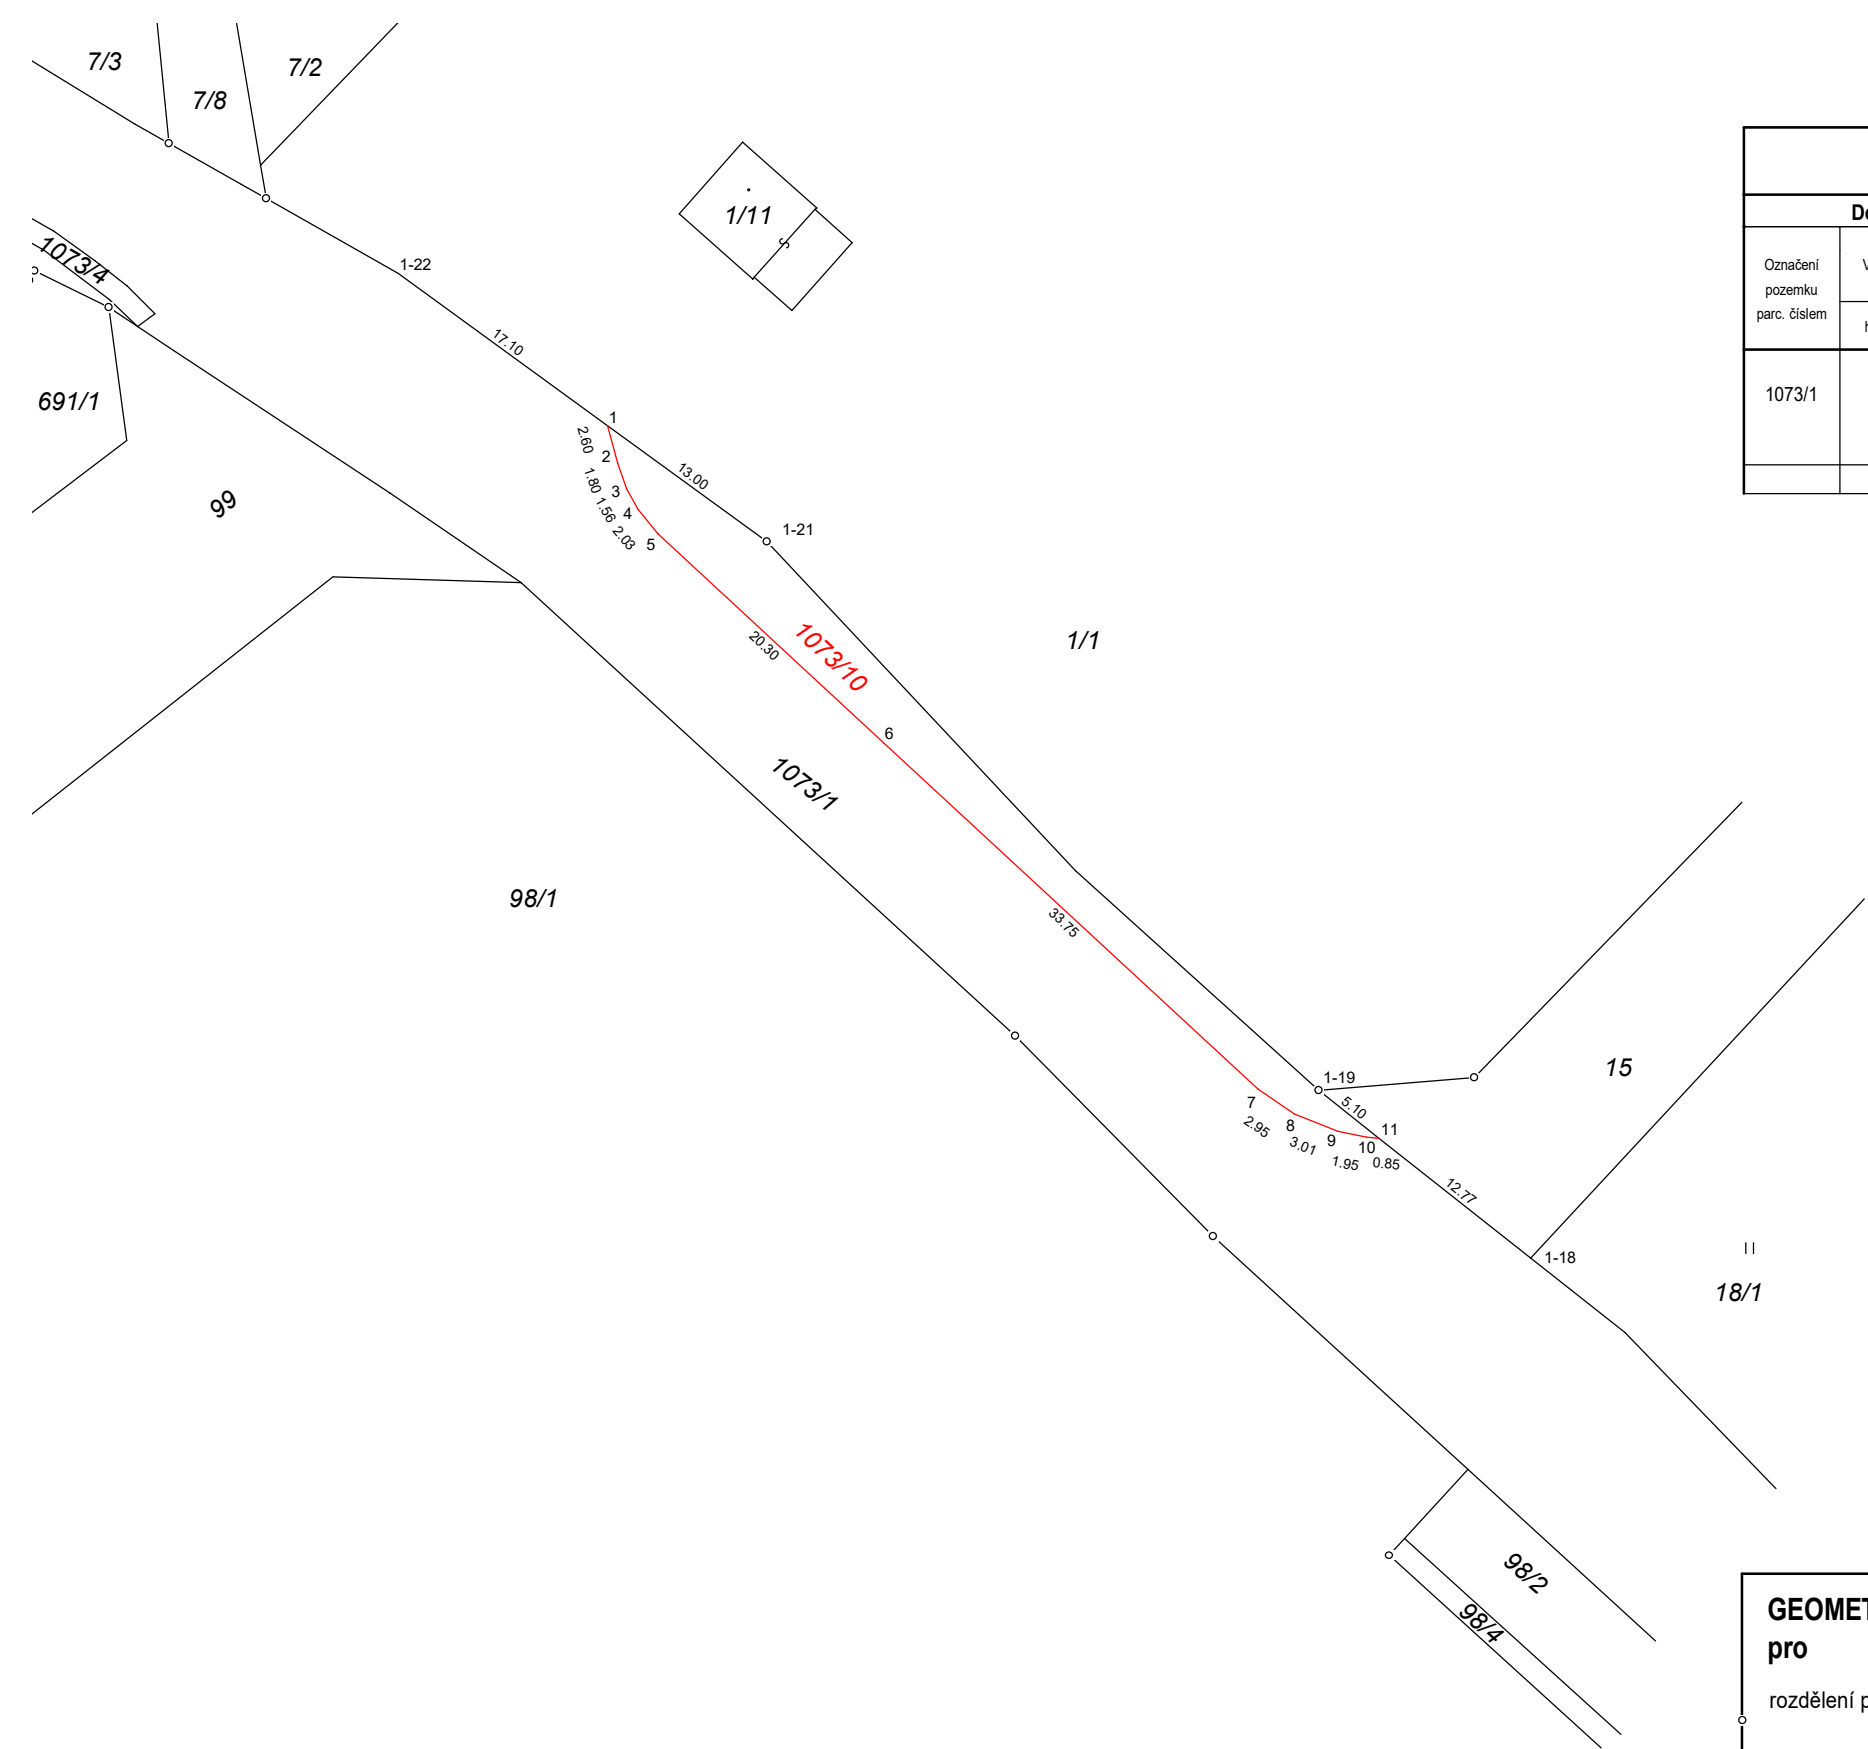

VÝKAZ DOSAVADNÍHO A NOVÉHO STAVU ÚDAJŮ KATASTRU NEMOVITOSTÍ																		
Dosavadní stav					Nový stav													
Označení pozemku parc. číslem	Výměra parcely			Druh pozemku	Označení pozemku parc. číslem	Výměra parcely			Druh pozemku	Typ stavby	Zpús. určení výměr	Porovnání se stavem evidence právních vztahů						
	ha	m ²				Způsob využití	ha	m ²				Způsob využití	Způsob využití	Díl přechází z pozemku označeného v		Číslo listu vlastnictví	Výměra dílu	
		Způsob využití						katastru nemovitostí		dřívější poz. evidenci				ha	m ²			
1073/1	1	76	54	ostat. pl. silnice	1073/1 1073/10	1	74	49	ostat. pl. silnice ostat. pl. ostat.komunikace		2 2	1073/1		374	1	74	49	
												1073/1		374		2	05	
	1	76	54			1	76	54										

Seznam souřadnic (S-JTSK):				
Souřadnice pro zápis do KN				
Číslo bodu	Y	X	kk	Poznámka
1-18	449838.63	1097191.18	4	doš.stab.-nástřík
1-19	449852.65	1097180.09	4	doš.stab.-nástřík
1-21	449889.14	1097143.79	4	doš.stab.-nástřík
1-22	449913.54	1097126.05	4	doš.stab.-nástřík
1	449899.69	1097136.12	4	betonový obrubník
2	449899.02	1097138.62	3	betonový obrubník
3	449898.43	1097140.34	3	betonový obrubník
4	449897.67	1097141.68	3	betonový obrubník
5	449896.36	1097143.28	3	betonový obrubník
6	449881.45	1097157.08	3	betonový obrubník
7	449856.70	1097179.98	3	betonový obrubník
8	449854.27	1097181.65	3	betonový obrubník
9	449851.41	1097182.79	3	betonový obrubník
10	449849.53	1097183.18	3	betonový obrubník
11	449848.66	1097183.25	4	betonový obrubník

GEOMETRICKÝ PLÁN pro rozdělení pozemku	Geometrický plán ověřil autorizovaný zeměměřický inženýr:		Stejnopis ověřil autorizovaný zeměměřický inženýr:	
	Jméno, příjmení: Ing. Jana Adámková		Jméno, příjmení:	
	Číslo položky rejstříku autorizovaných zeměměřických inženýrů 2714		Číslo položky rejstříku autorizovaných zeměměřických inženýrů	
	Dne: 19. 10. 2025 Číslo: 239/2025		Dne: Číslo:	
	Náležitostmi a přesností odpovídá právním předpisům.		Tento stejnopis odpovídá geometrickému plánu v elektronické podobě uloženému v dokumentaci katastrálního úřadu.	
Vyhotovitel: ValMez geo s.r.o. IČO 044 10 793 Hranická 93 75701 Valašské Meziříčí	Katastrální úřad souhlasí s očíslováním parcel. Bc. Bohunka Filová KÚ pro Moravskoslezský kraj, KP Karviná PGP-1257/2025-803 23.10.2025 9:36 +02'00'		Ověření stejnopisu geometrického plánu v listinné podobě.	
Číslo plánu: 1239-7162/2025				
Okres: Karviná				
Obec: Petrovice u Karviné				
Kat. území: Dolní Marklovice				
Mapový list: Dolní Marklovice 9-8/31				
Dosavadním vlastníkům pozemků byla poskytnuta možnost seznámit se v terénu s průběhem navrhovaných nových hranic, které byly označeny předepsaným způsobem:				
betonovými obrubníky				