


VYZNAČENÍ OBJÍZDNÉ TRASY


3.5., 9.00 - 5.5. 2024, 5.00hod.

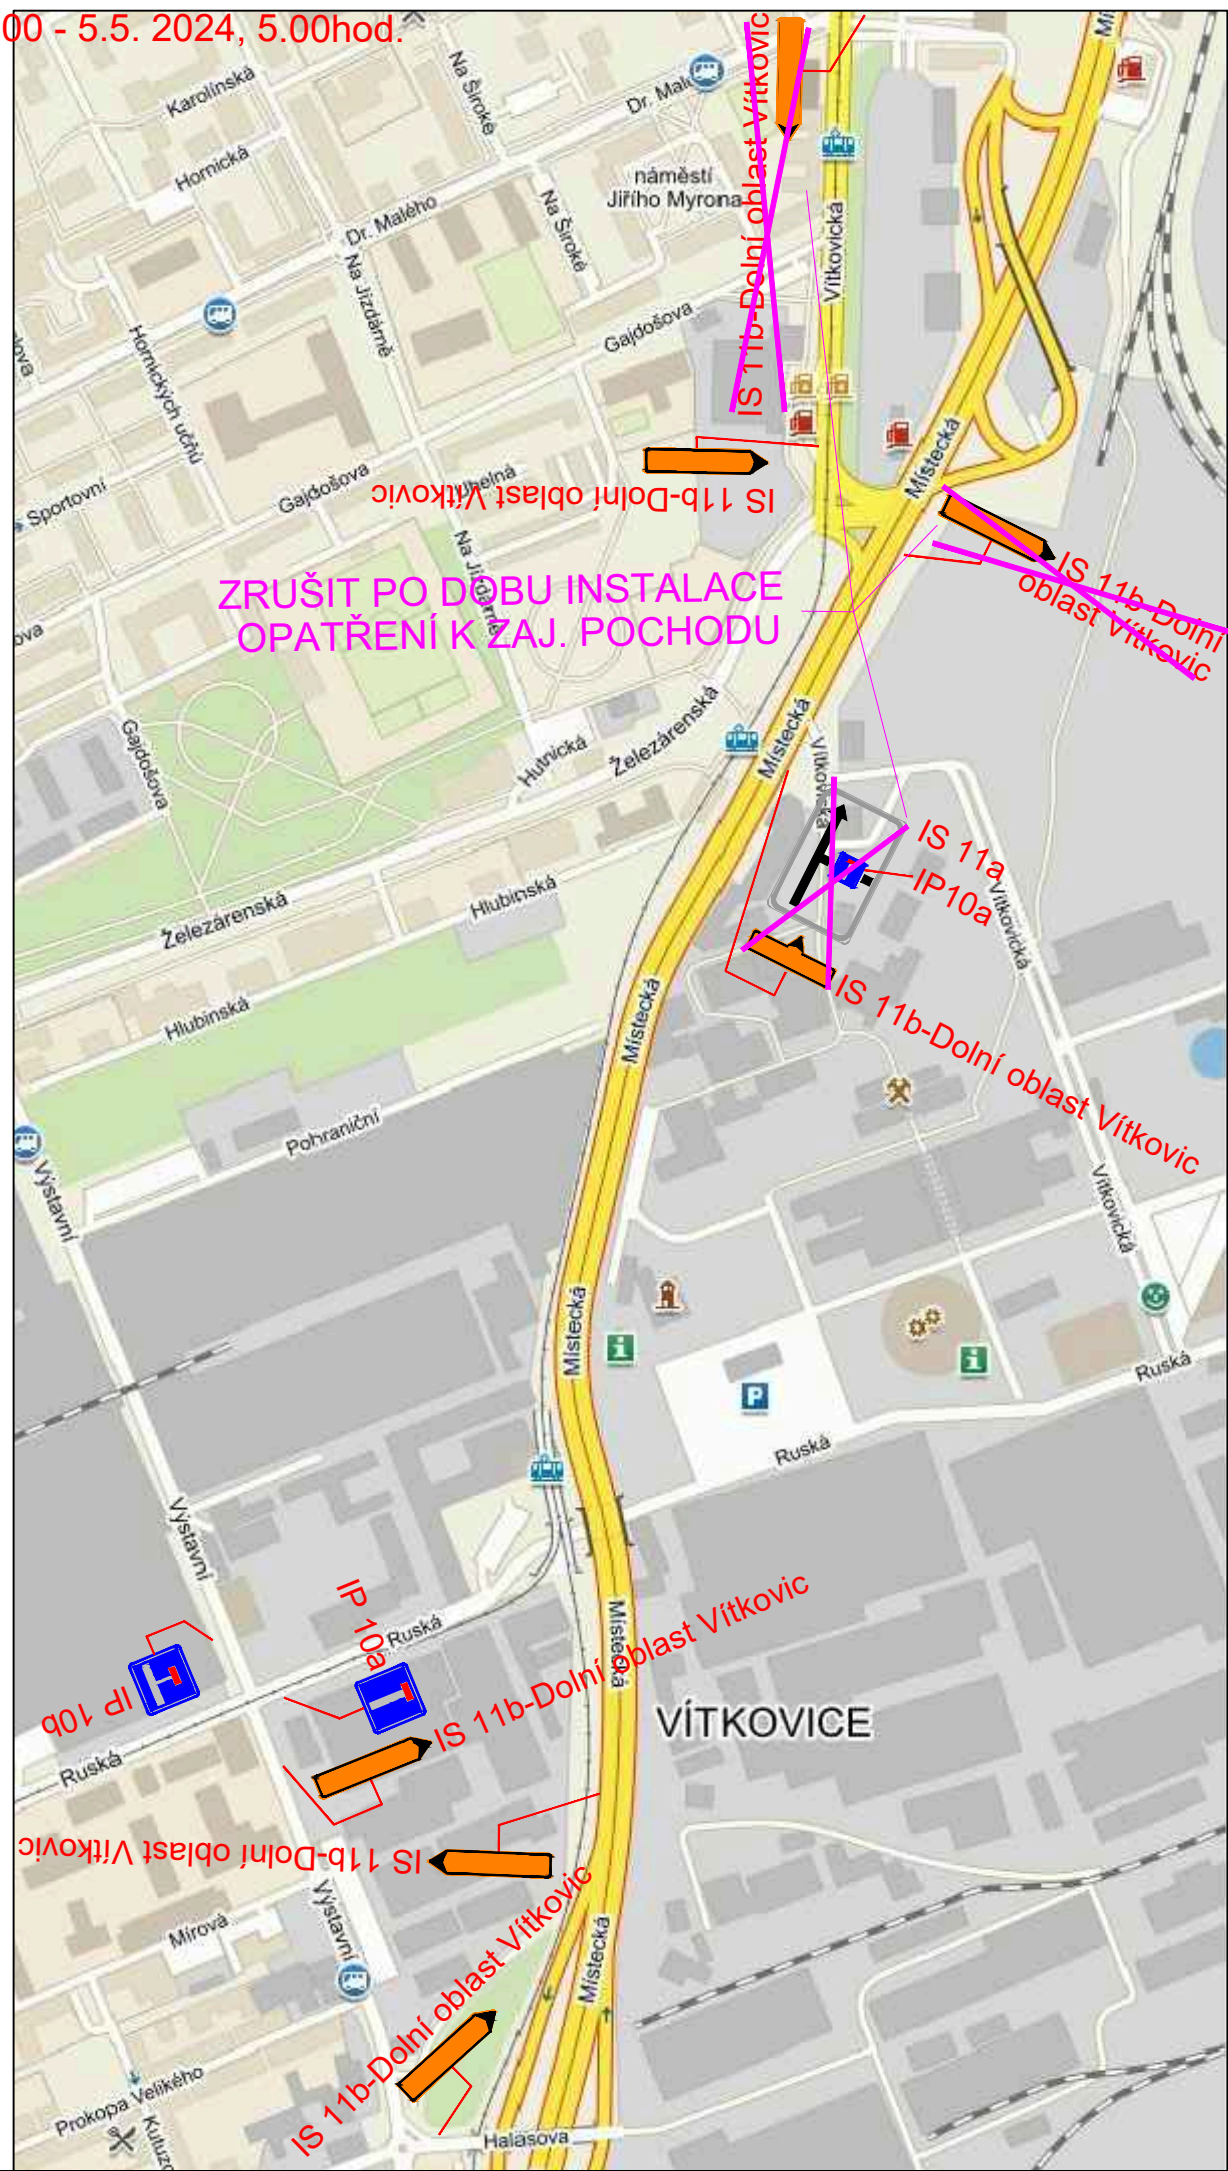

Majálesový průvod 4. 5. 2024, 10.00-12.00 hod.

LEGENDA:

 IS 11b Navržené svislé přechodné dopravní značení

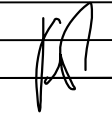Zodp. projektant	JIŘÍ BŘENEK		Jiří Břenek projektová činnost Na Obecní 1528/10, 700 30 Ostrava-Hrabůvka IČ : 11550937 tel.: 737331962		
Vypracoval	JIŘÍ BŘENEK				
Kreslil	JIŘÍ BŘENEK				
Kontrola	JIŘÍ BŘENEK				
Akce :	OSTRAVSKÝ MAJÁLES 2024 PŘECHODNÁ ORGANIZACE DOPRAVY		SHERWOOD Digital, a.s., Záhřebská 562/41 Objednatel : Praha 2, 120 00		
Příloha :	Vyznačení objízdné trasy při uzavírci ul. Vítkovické v DOV		Datum	Únor, 2024	Číslo 3A
			Měřítko	-	
			Archivní číslo	20/2024	