SITUACE DIO

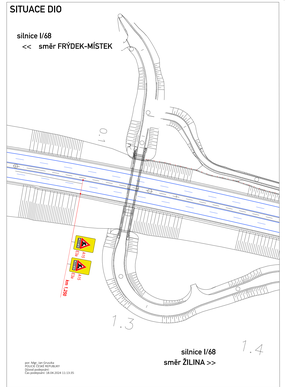

Jan Nilgr, Jan Urvanek
ZÁSADY ČINNOSTI NEPLATNÝ
Tisk dokumentace: 28.06.2024 12:10:05
Cas.plotopisu: 28.06.2024 12:10:05

SITUACE DIO

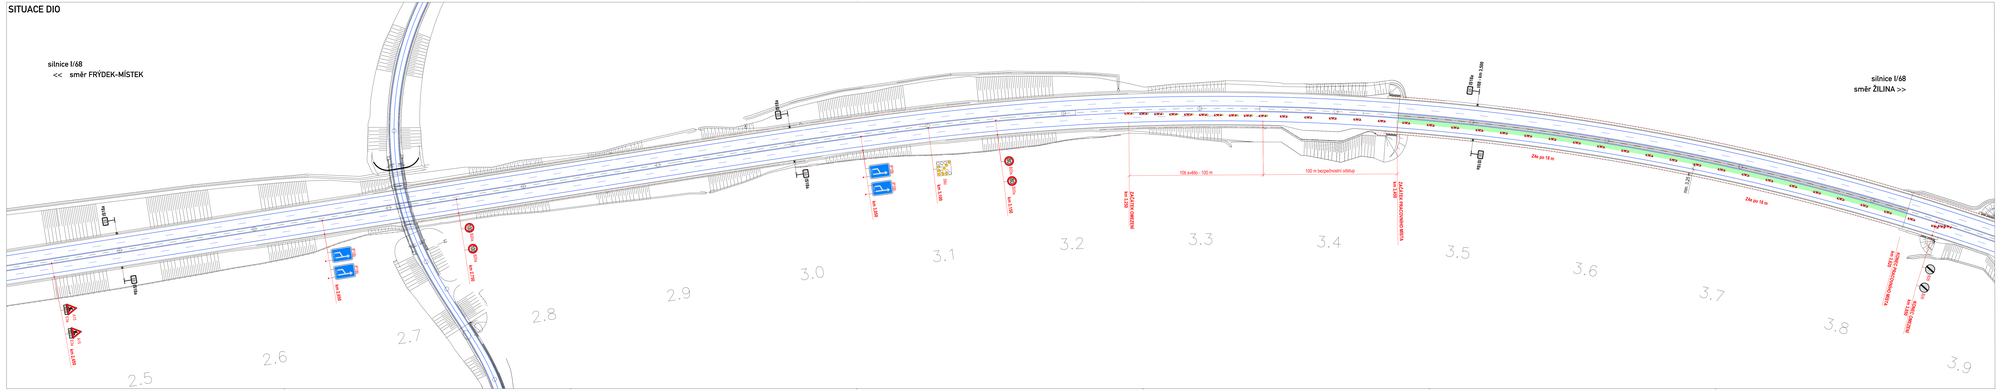

SITUACE ŠIRŠÍCH VZTAHŮ

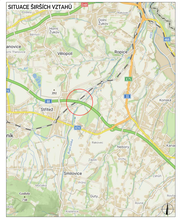

PLATNOST DOKUMENTACE

POUZE ÚZEMÍ NEPLATÍ

Y souřadnice nebyly nalezeny X souřadnice nebyly nalezeny

Y souřadnice nebyly nalezeny X souřadnice nebyly nalezeny

Y souřadnice nebyly nalezeny X souřadnice nebyly nalezeny

LEGENDA

P6 TRVALÉ SVISLÉ DOPRAVNÍ ZNAČENÍ	PŘACÍ VĚŽE
P6 DOČASNĚ ZAKLÁPĚNÉ TRVALÉ DOPRAVNÍ ZNAČENÍ	
IZ1 NAHRZDNÉ PŘECHODNÉ DOPRAVNÍ ZNAČENÍ	

Podle zákona číslo 183/2006 Sb. v platném znění § 11 :
Tuto dokumentaci smí bez souhlasu autora projektu a zadavatele projektu nikdo jiný nesmí použít ani ke jakému kopírování

VYPRACOVAL:	Ing. Antonín Maješ		
KONTROLOVAL:	Bc. Lukáš Vonderka, MBA		
NÁZEV STAVBY:	I/68 TŘANOVICE - NEBORY OPRAVY NA SO 210 PRAVÝ JÍZDNÍ PÁS	ČÍSLO ZAKÁZKY:	51.002B
		FORMÁT:	7x A4
		ÚČEL:	RDS
OBJEKT:	DOPRAVNĚ - INŽENÝRSKÁ OPATŘENÍ	ČÍSLO PŘÍLOHY:	B1
		DATUM:	02/2024

ZLINMARK CZ s.r.o.
Projektová kancelář
627 00 Brno
Tel.: 545 212 111
Mail: zlinmark@zlinmark.cz
www.zlinmark.cz