



Situace

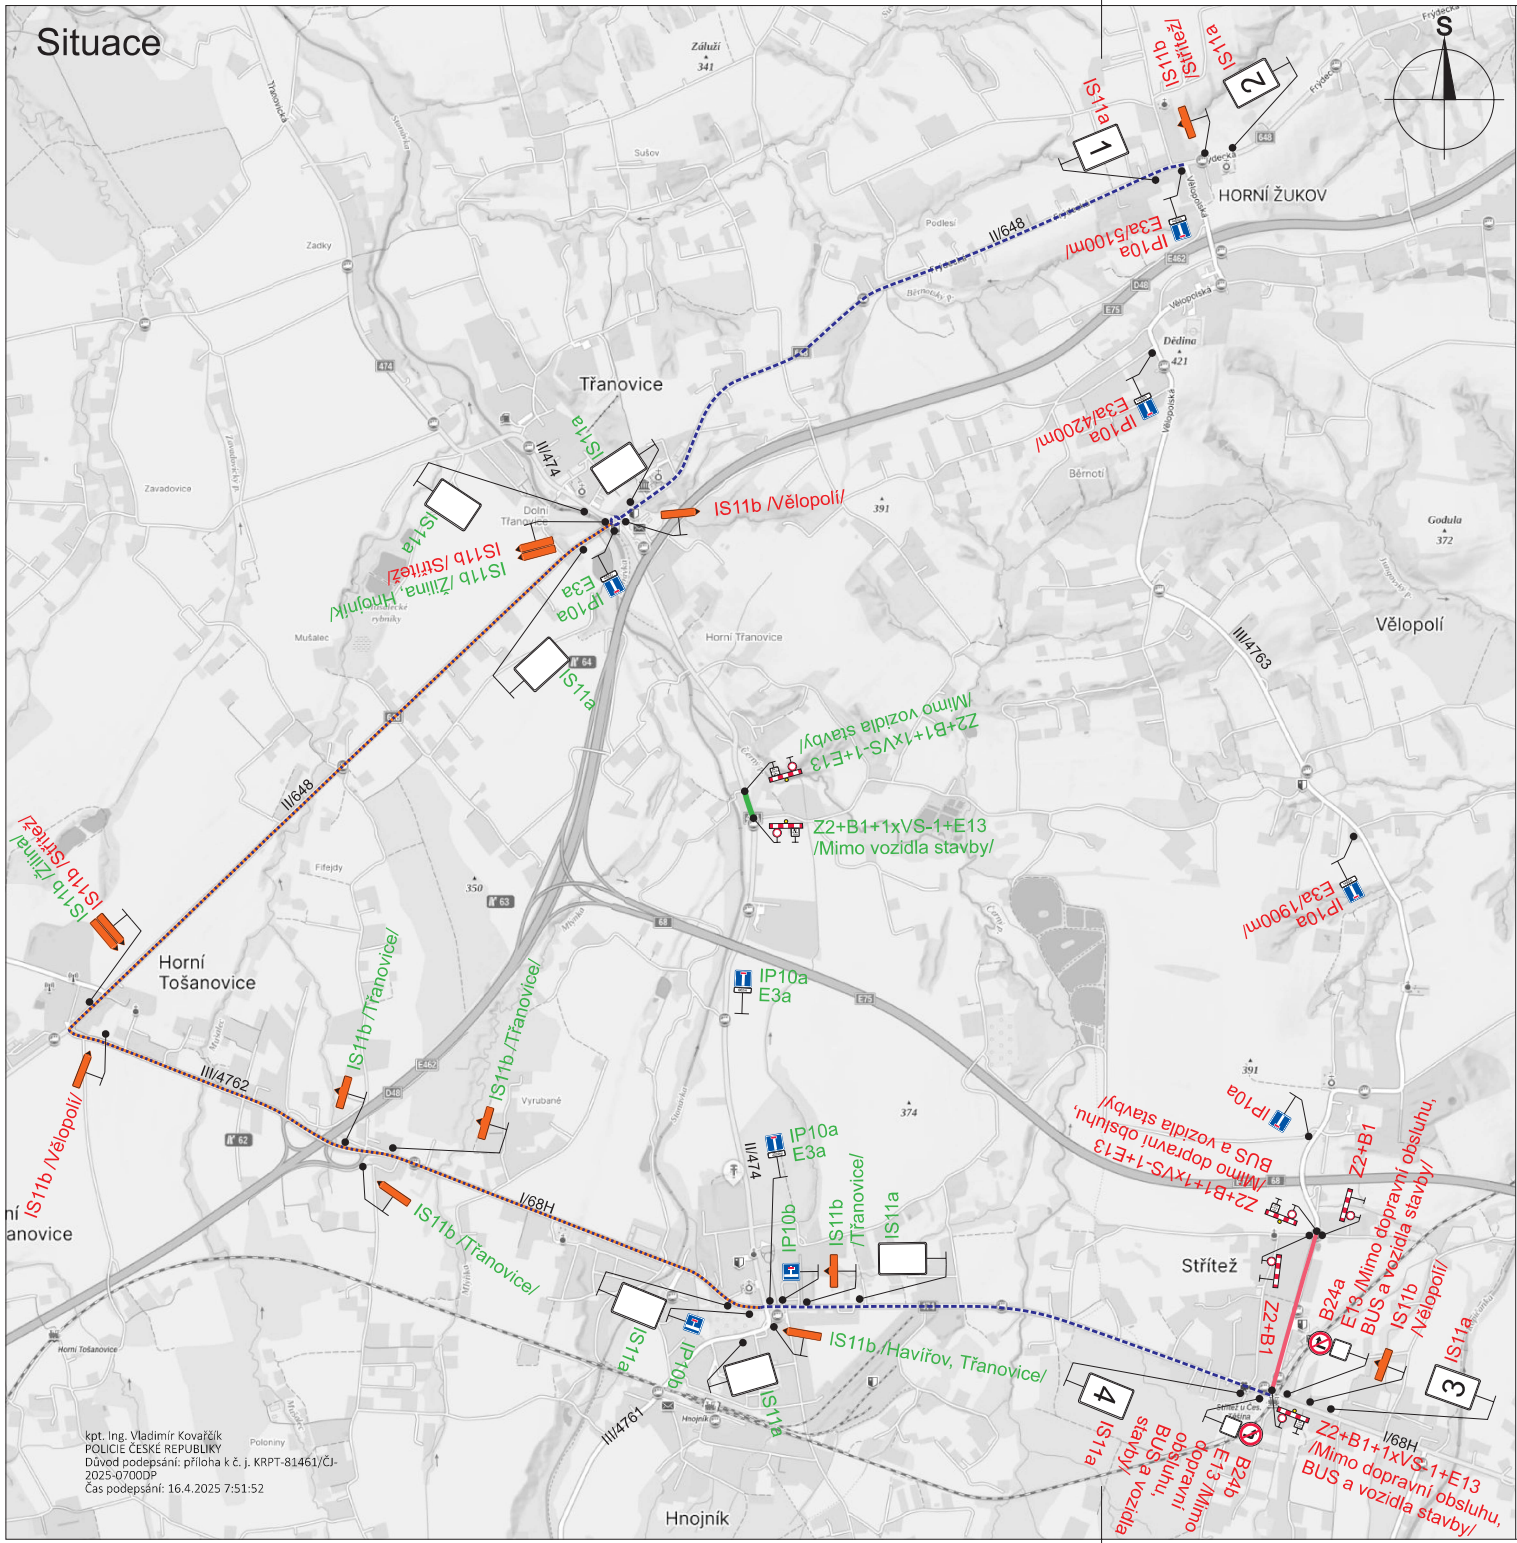


1



2

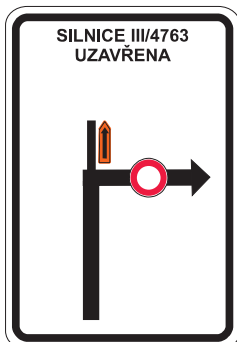

3

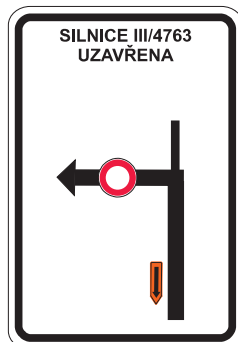

4

Legenda:

-  Stávající přechodné dopravní značení
-  Nové přechodné dopravní značení
-  Stávající uzavřený úsek „Zrušení mostního objektu ev. č. 474-039 před obcí Třanovice“
-  Nově uzavřený úsek „I/68 Třanovice - Nebory, oprava komunikací po stavbě“
-  Stávající objezdná trasa
-  Nová objezdná trasa

Trvalé dopravní značení, které je v rozporu s přechodným dopravním značením bude zakryto.

Vypracoval:	Bc. Martin Bodlák	Datum:	26.3.2025	SEKNE SEKNE, spol. s r.o. Hamerská 12, 772 00 Olomouc DIČ: CZ62363701 tel./fax: 585 311 867		
Název akce:	I/68 Třanovice - Nebory, oprava komunikací po stavbě					
Název objektu:	Přechodné dopravní značení			Formát:	Č. výkresu:	Č. soupřavy:
Příloha:	III/4763 Střítež			2xA4	4	

kpt. Ing. Vladimír Kovařík
POLICIE ČESKÉ REPUBLIKY
Důvod podepsání: příloha k č. j. KRPT-81461/CJ-
2025-0700DP
Čas podepsání: 16.4.2025 7:51:52