
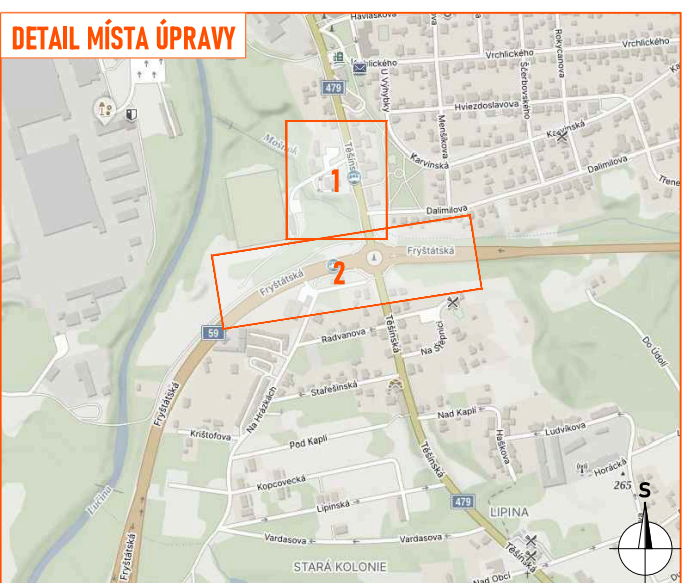
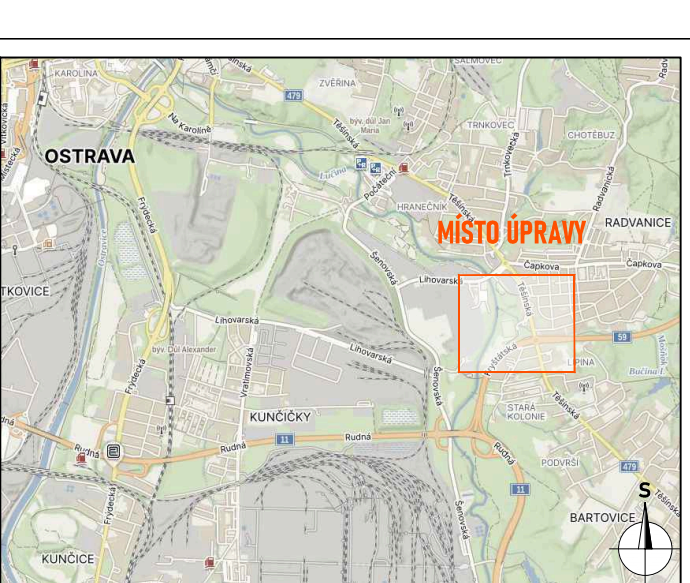
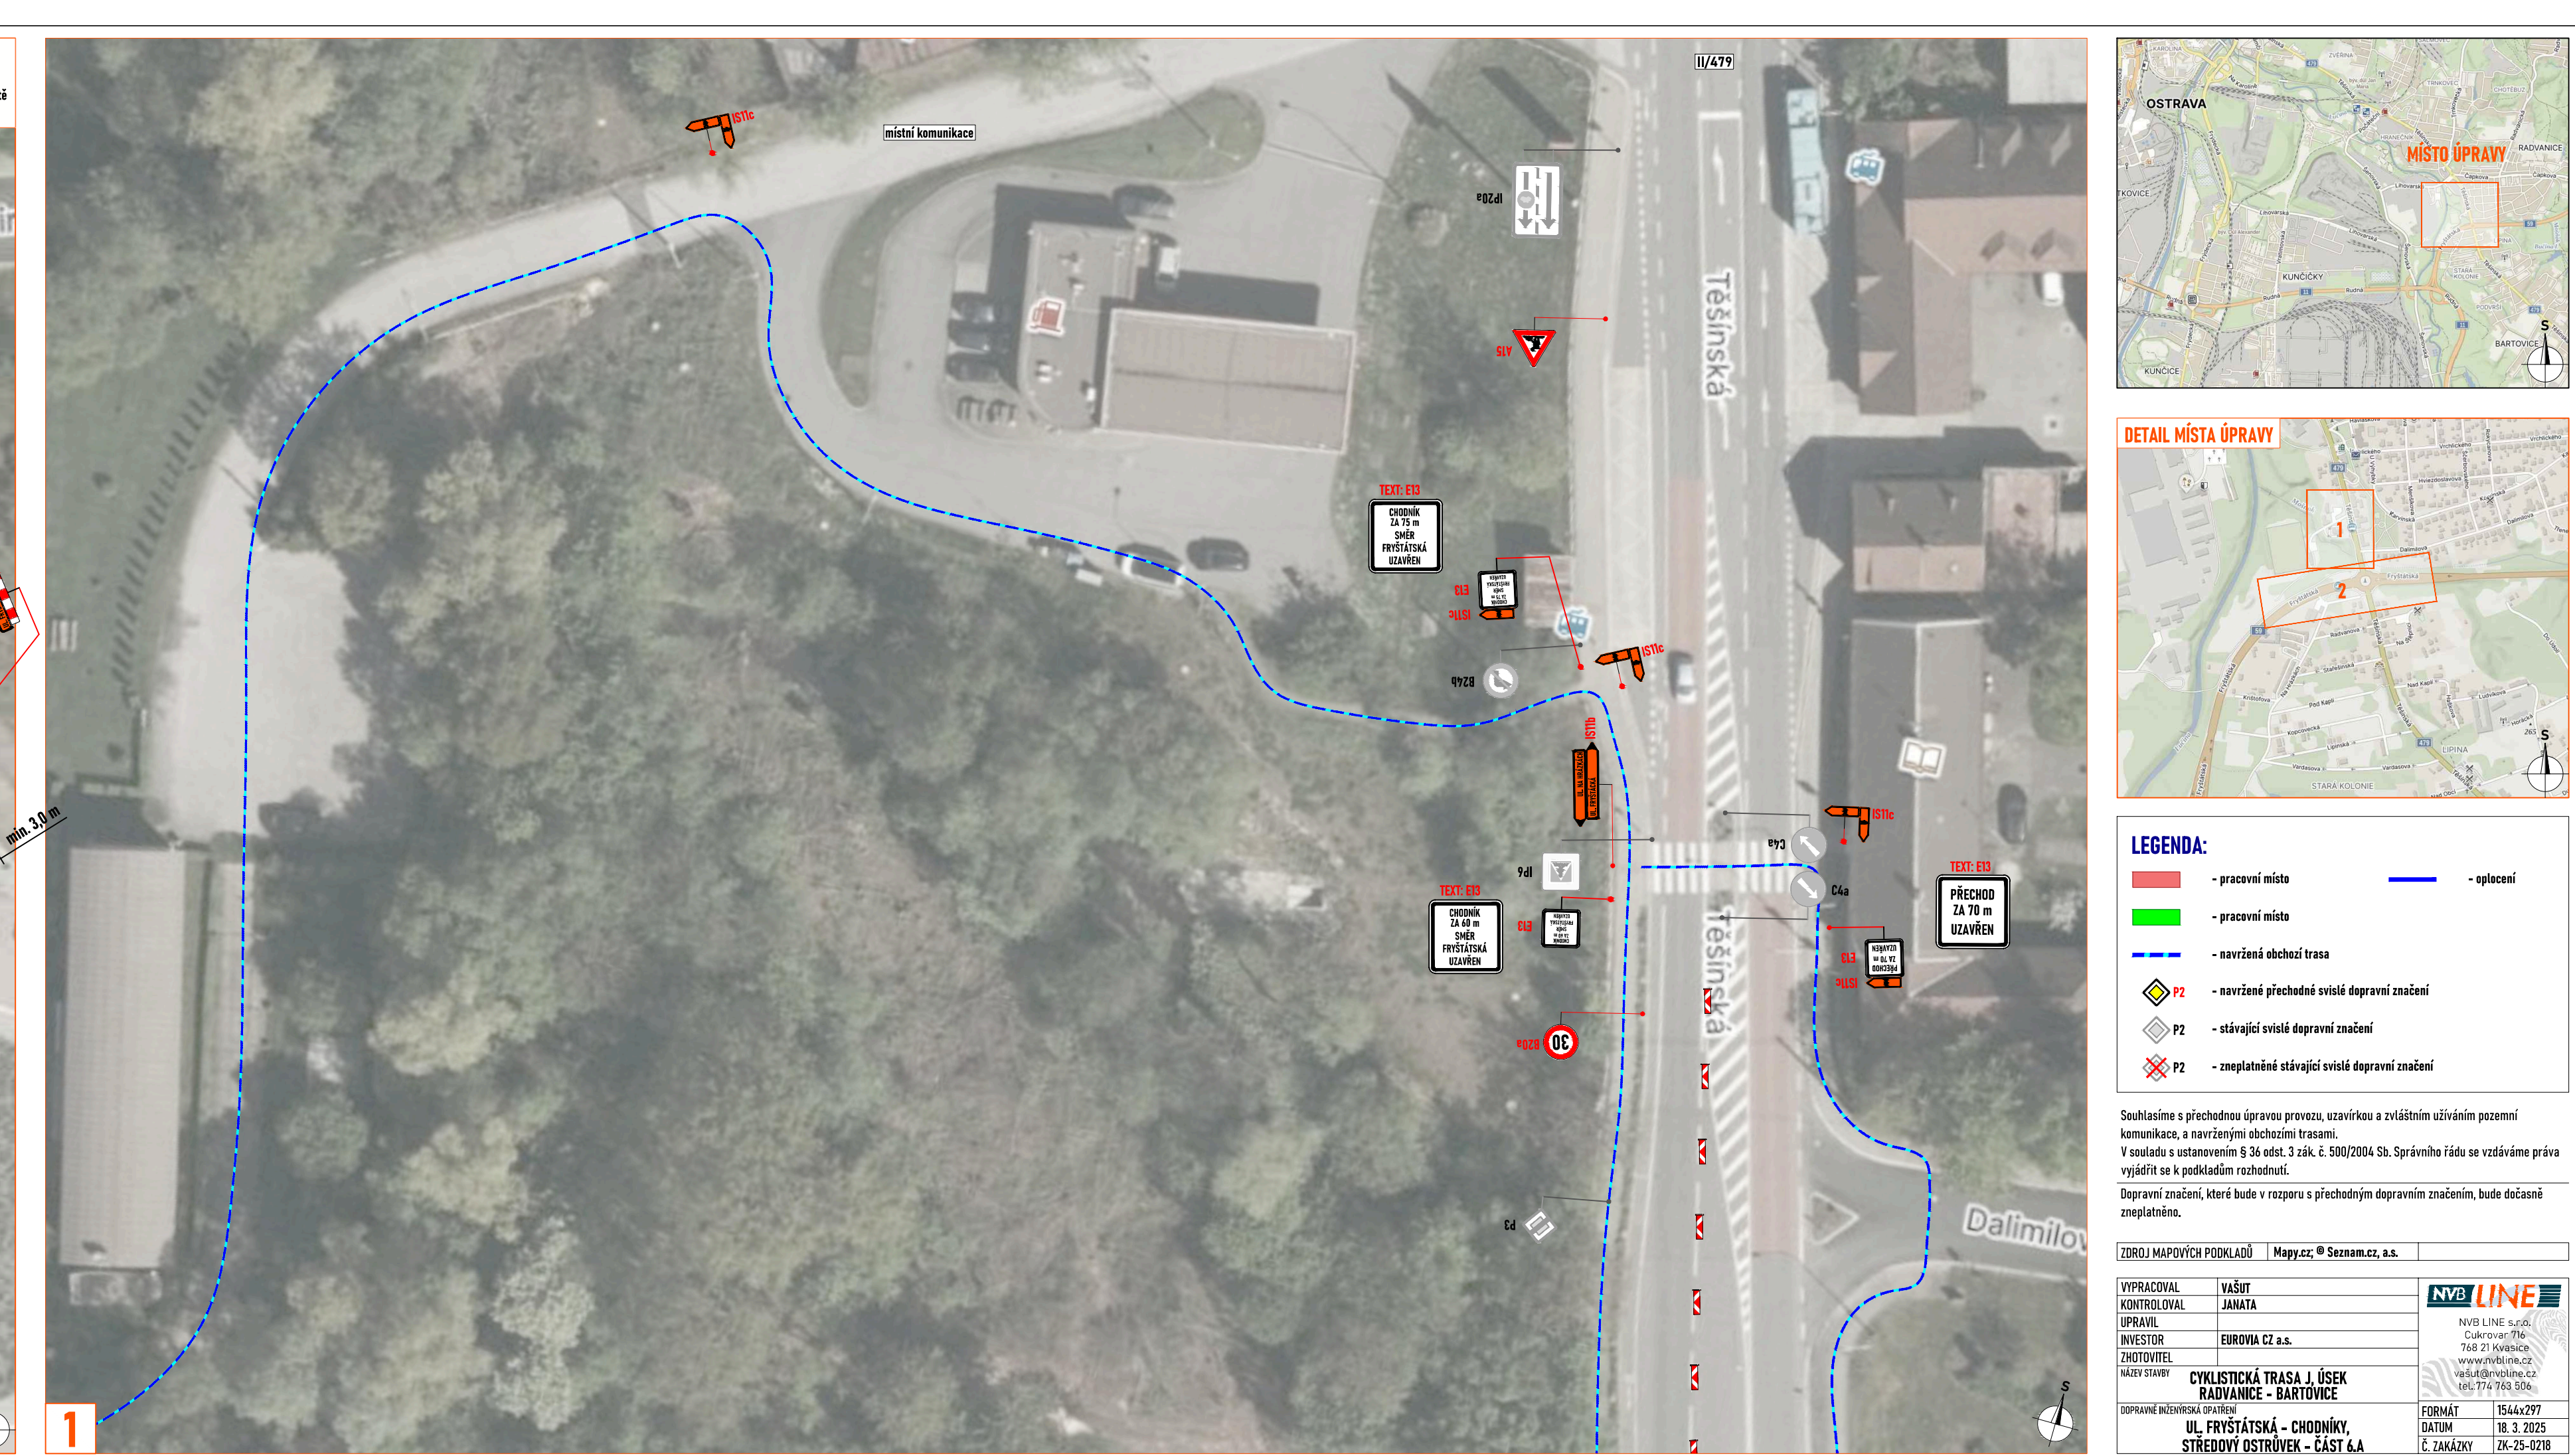


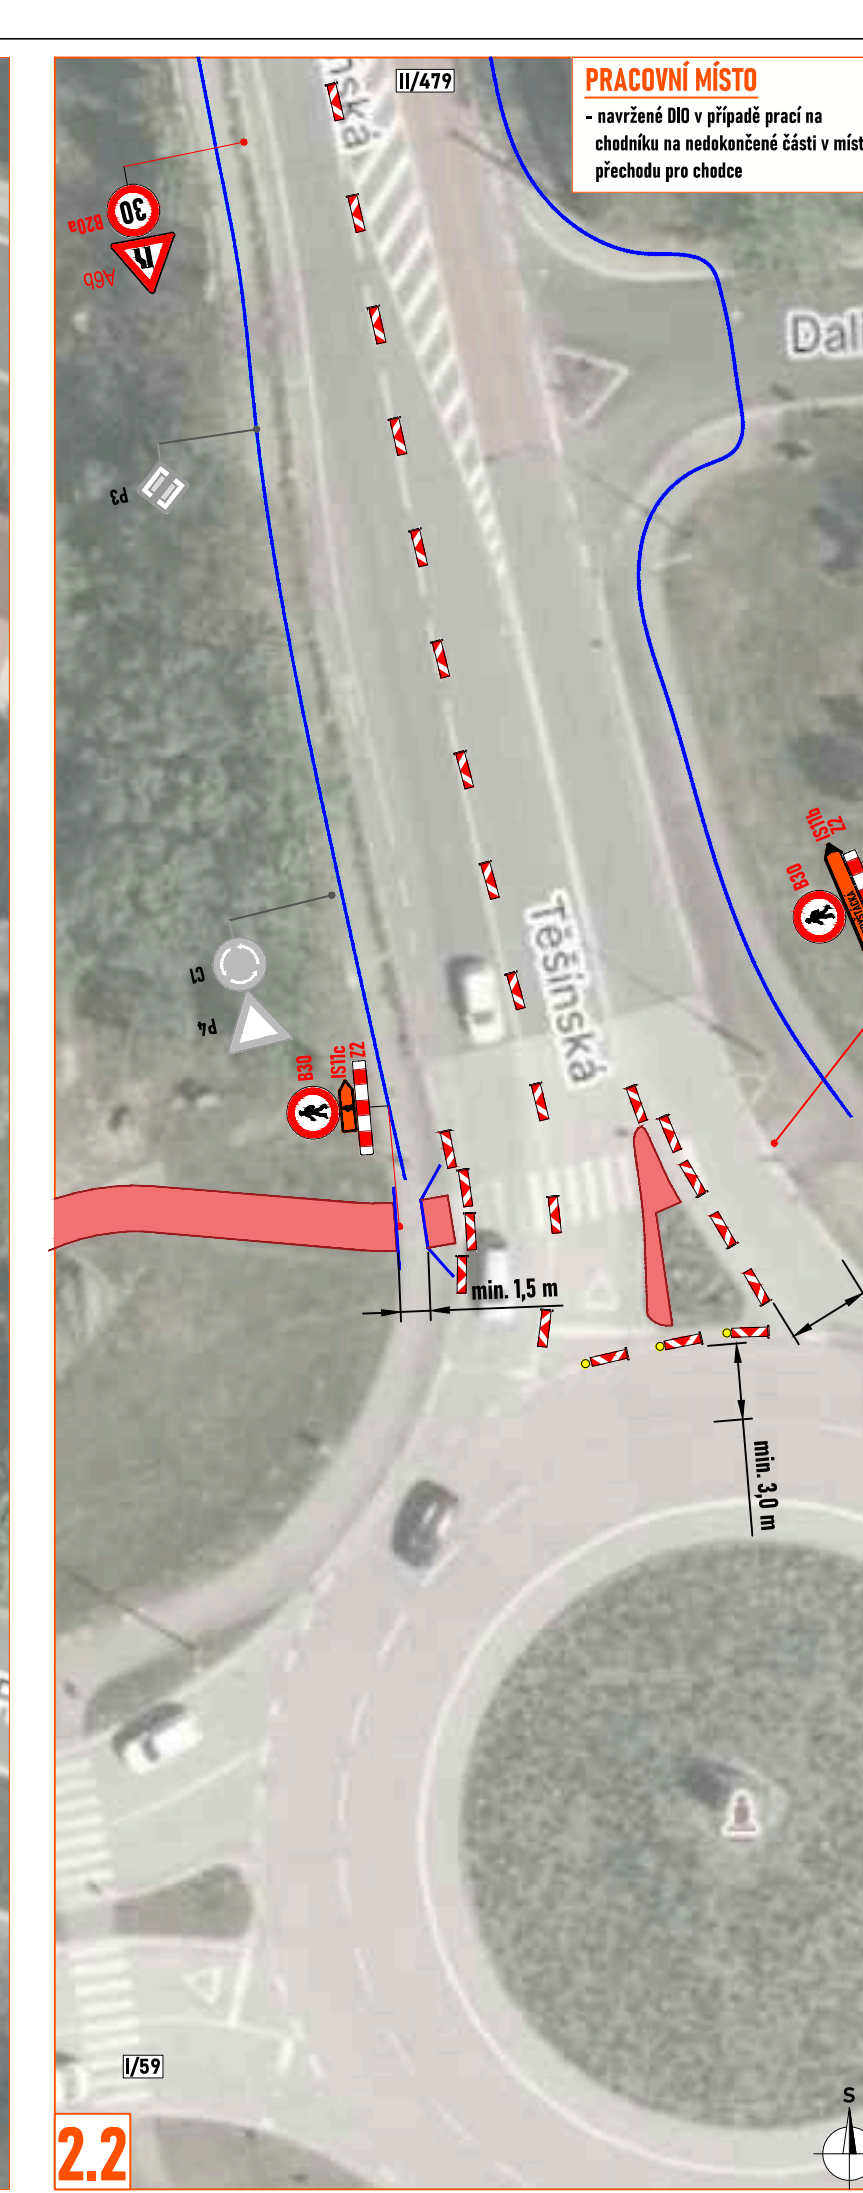

LEGENDA:

	- pracovní místo		- oplotení
	- pracovní místo		
	- navrhované obchůzky trasa		
	P2		- navrhované přechodné svítidlo dopravní značení
	P2		- stávající svítidlo dopravní značení
	P2		- zneplatněné stávající svítidlo dopravní značení

Souhlasíme s předchozí úpravou provozu, uzavírkou a zvláštním užíváním pozemní komunikace, a navrženími obchodními trasami.

V souladu s ustanovením § 36 odst. 3 zák. č. 500/2004 Sb. Správného řádu se vzdáváme práva vyjádřit se k podkladům rozhodnutí.

Dopravní značení, které bude v rozporu s předchozím dopravním značením, bude dočasně zneplatněno.

ZOBRAZÍ MAPOVÝCH PODKLADŮ		Mapy.cz © Seznam.cz, a.s.	
VÝPRACOVAV KONTROLOVAL UPRAVIL INVESTOR ZHOVDITEL MÍSTNÍ STAVBY	VAŠET JANATA EUROVA CZ a.s.	 NVB LINE s.r.o. Cukrova 76b 768 21 Kvasice www.nvbline.cz vauset@nvbline.cz tel. 743 763 506	
CYKLISTICKÁ TRASA J. ÚSEK RADNICE - BARTOVICE UL. FRÝŠTÁTSKÁ - CHODNÝK STŘEDY OSTRŮVEK - ČAST. 6.A		FORMÁT DATUM 18. 3. 2025 Č. ZAKÁZKY 2K-25-0218	

Ověřovací doložka změny datového formátu dokumentu podle § 69a zákona č. 499/2004 Sb.

Změnou datového formátu se nepotvrzuje správnost a pravdivost údajů obsažených v dokumentu a jejich soulad s právními předpisy.
Vstupující dokument nebyl podepsán.

Typ vstupního dokumentu: .PDF

Otisk souboru: F014A6DF02827F6214D96006638754EE7AF193DAC8055E9FAC6359DC217B88FC

Použitý algoritmus: SHA256_SBB 2.16.840.1.101.3.4.2.1

Subjekt, který změnu formátu dokumentu provedl:

Moravskoslezský kraj, 28. října 2771/117, 70200 Ostrava, posta@msk.cz

Datum vyhotovení ověřovací doložky:

7.5.2025

Jméno a příjmení osoby, která změnu formátu dokumentu provedla:

Moravskoslezský kraj