
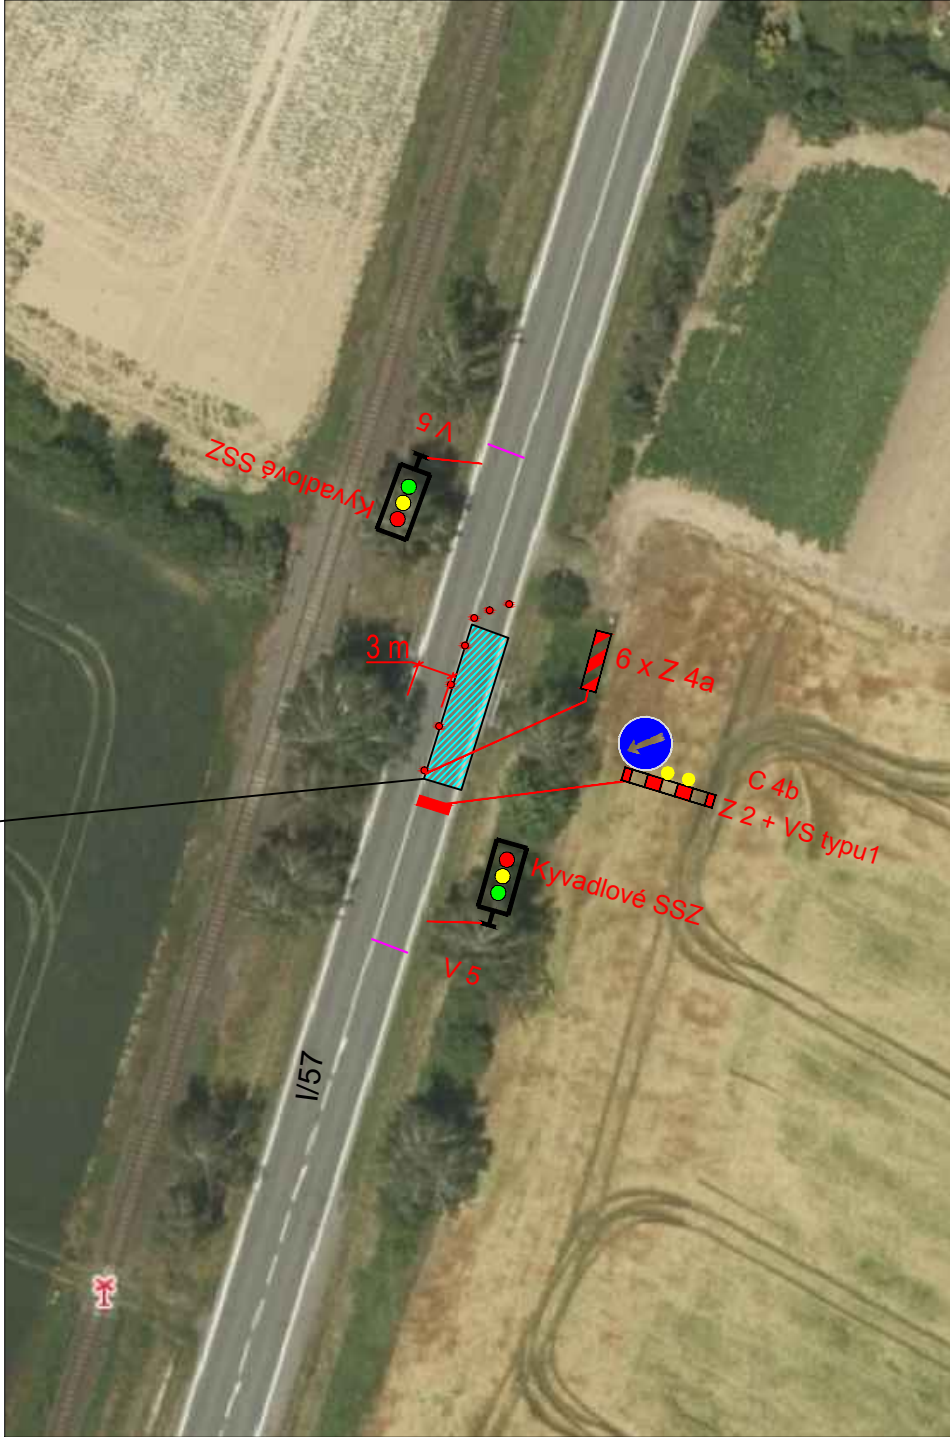


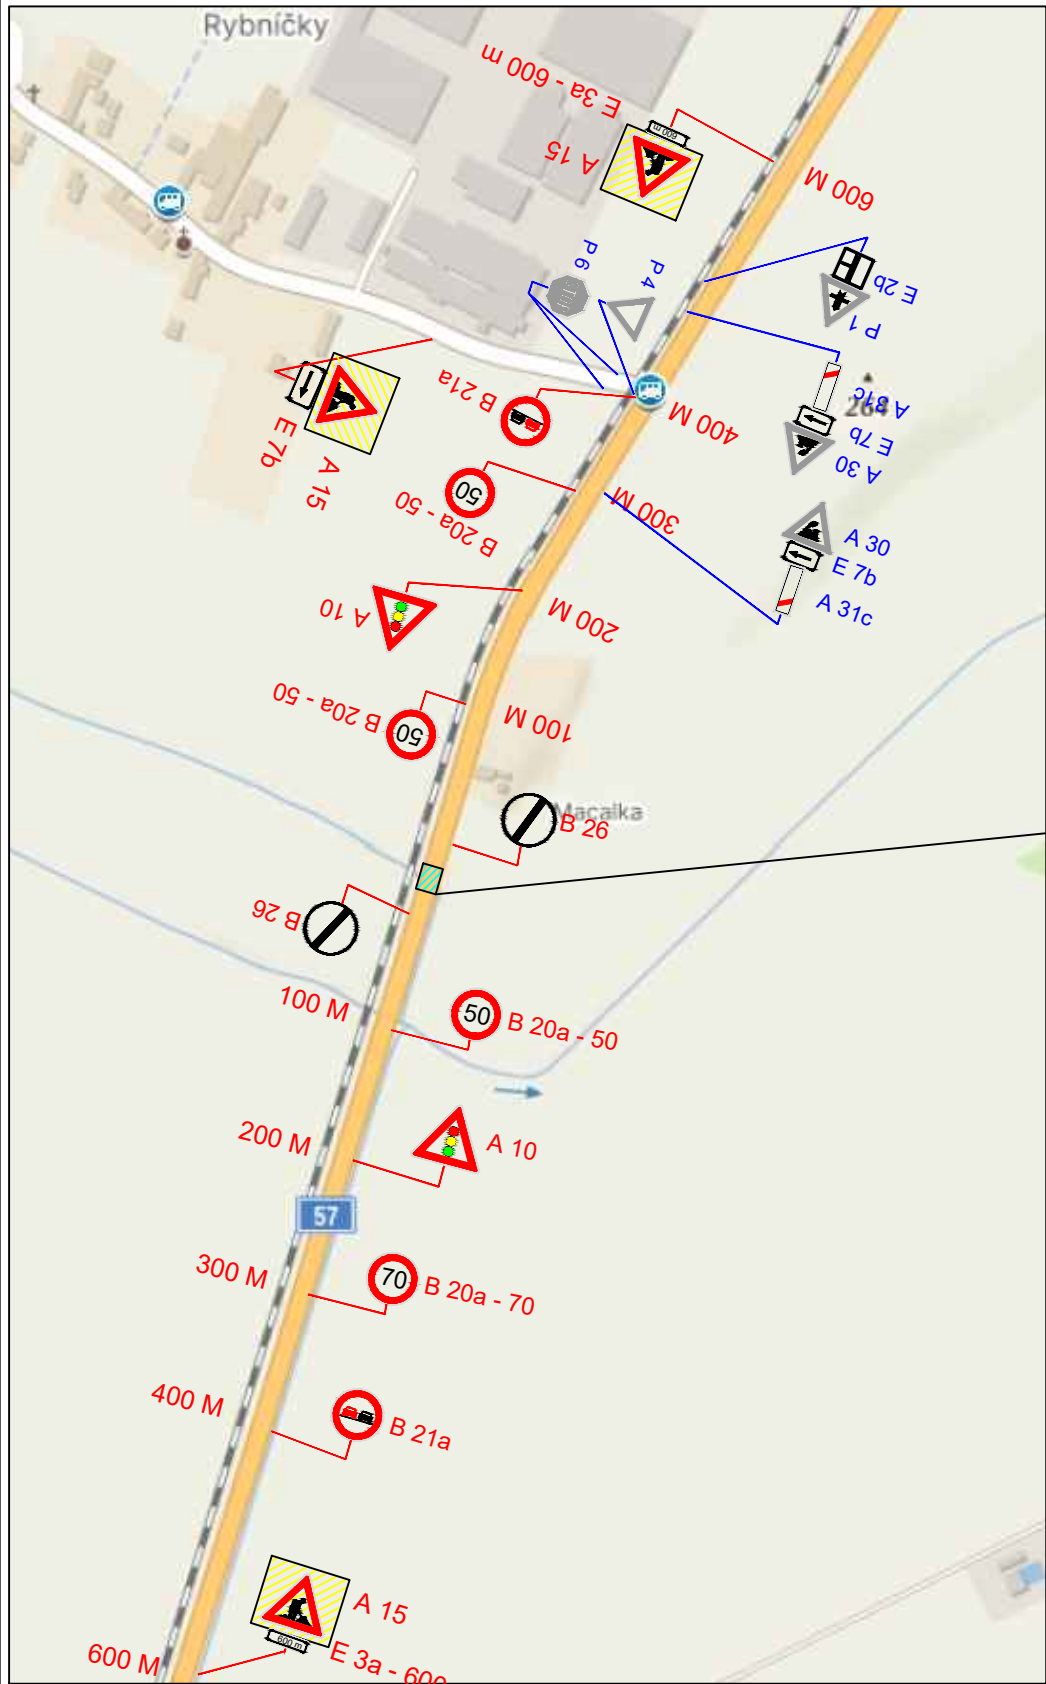

KOORDINAČNÍ SITUACE

- LEGENDA :
-  NAVRŽENÉ SVISLÉ DOPRAVNÍ ZNAČENÍ
 -  E 13: MIMO VOZIDEL STAVBY
 -  Z 2 + VS typu1
 -  STÁVAJÍCÍ DZ

MÍSTO STAVBY: OPAVA	VYPRACOVAL: K. KEDROŇ	DAVOZ ZNAČKY s.r.o.	
KRESLIL: K. KEDROŇ		BÍTOV 109	
INVESTOR: –	I/57 OKRES OPAVA OPRAVA PROPUSTKŮ ev. č. 57–071P – 57–128P		DATUM: 4/2025
STAVBA:			STUPEŇ: PDZ
			MĚŘÍTKO: –
			FORMÁT: A4: 2
VÝKRES: S0 103 – Propustek ev. č. 57–085P, Branka u Opavy	ARCHIVNÍ Č.: –		PŘÍLOHA Č.: 07

KOORDINAČNÍ SITUACE



LEGENDA :

- B 1 NAVRŽENÉ SVISLÉ DOPRAVNÍ ZNAČENÍ
 E 13: MIMO VOZIDEL STAVBY
 Z 2 + VS typu1
 P 4 STÁVAJÍCÍ DZ

MÍSTO STAVBY: OPAVA	VYPRACOVAL: K. KEDROŇ	DAVOZ ZNAČKY s.r.o. BÍTOV 109	
KRESLIL: K. KEDROŇ		DATUM: 4/2025	STUPEŇ: PDZ
INVESTOR: –	I/57 OKRES OPAVA OPRAVA PROPUSTKŮ ev. č. 57–071P – 57–128P		MĚŘÍTKO: –
STAVBA:			FORMÁT: A4: 2
VÝKRES: S0 103 – Propustek ev. č. 57–085P, Branka u Opavy	ARCHIVNÍ Č.: –	PŘÍLOHA Č.: 07.1	

