


PROVIZORNÍ DOPRAVNÍ ZNAČENÍ ETAPA 1

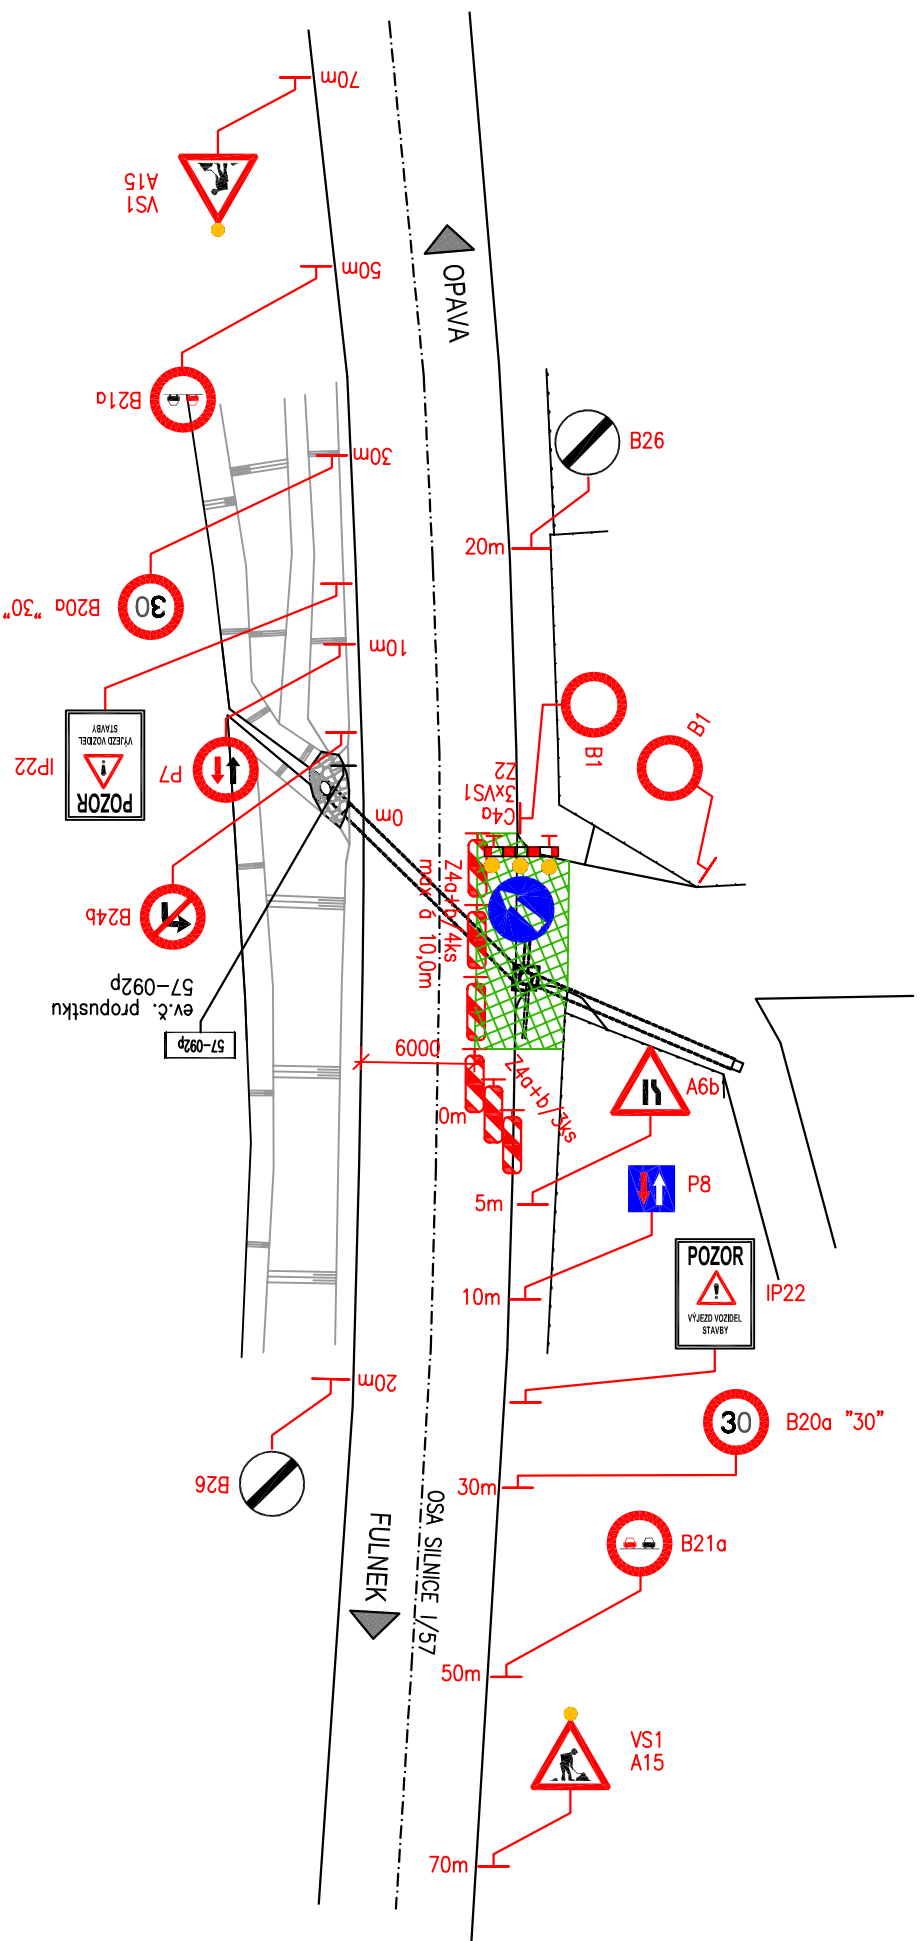

SO 105


Geodetické zaměření provedl :
GAKO, PETR OBLOUK
ul.KLEČKOVÁ 29/999
OSTRAVA-STARÁ BĚLÁ, 724 00
tel. 603 412 398

Souřadný systém	JTSK
Výškový systém	B.p.v.

Datum	09/2019
Platnost IS	1 rok

Vedoucí projektant : Ing. Pavel Kurečka <i>Pavel Kurečka</i>		Projektant	Ing. Martin Anděl	<i>ca</i>														
Objednatel: Ředitelství silnic a dálnic ČR		Kontroloval	Ing. Pavel Kurečka	<i>Pavel Kurečka</i>														
Stavba (místo) : I/57 OKRES OPAVA, OPAVA PROPUSTKŮ ev.č. 57-071P - 57-128P																		
Čísť / objekt : D.1.1.5 - SO 105 - Propustek ev.č. 57-92P, Kájlovec																		
Název : Provizorní dopravní značení - etapa 1																		
Ing. Pavel Kurečka MOSTY s.r.o. U Studla 33, Ostrava, 700 30 tel.597434160, mobil 60326974 kurecka@mestykurecka.cz <table><tr><td>Datum</td><td>07/2020</td></tr><tr><td>Formát</td><td>2 A4</td></tr><tr><td>Měřitko</td><td>1:400</td></tr><tr><td>Účel</td><td>VP-ZDS</td></tr><tr><td>Č.zakázky</td><td>2019-30</td></tr><tr><td>Č.soupravy</td><td>Č.výkresu</td></tr><tr><td></td><td>06</td></tr></table>					Datum	07/2020	Formát	2 A4	Měřitko	1:400	Účel	VP-ZDS	Č.zakázky	2019-30	Č.soupravy	Č.výkresu		06
Datum	07/2020																	
Formát	2 A4																	
Měřitko	1:400																	
Účel	VP-ZDS																	
Č.zakázky	2019-30																	
Č.soupravy	Č.výkresu																	
	06																	

PROVIZORNÍ DOPRAVNÍ ZNAČENÍ ETAPA 2

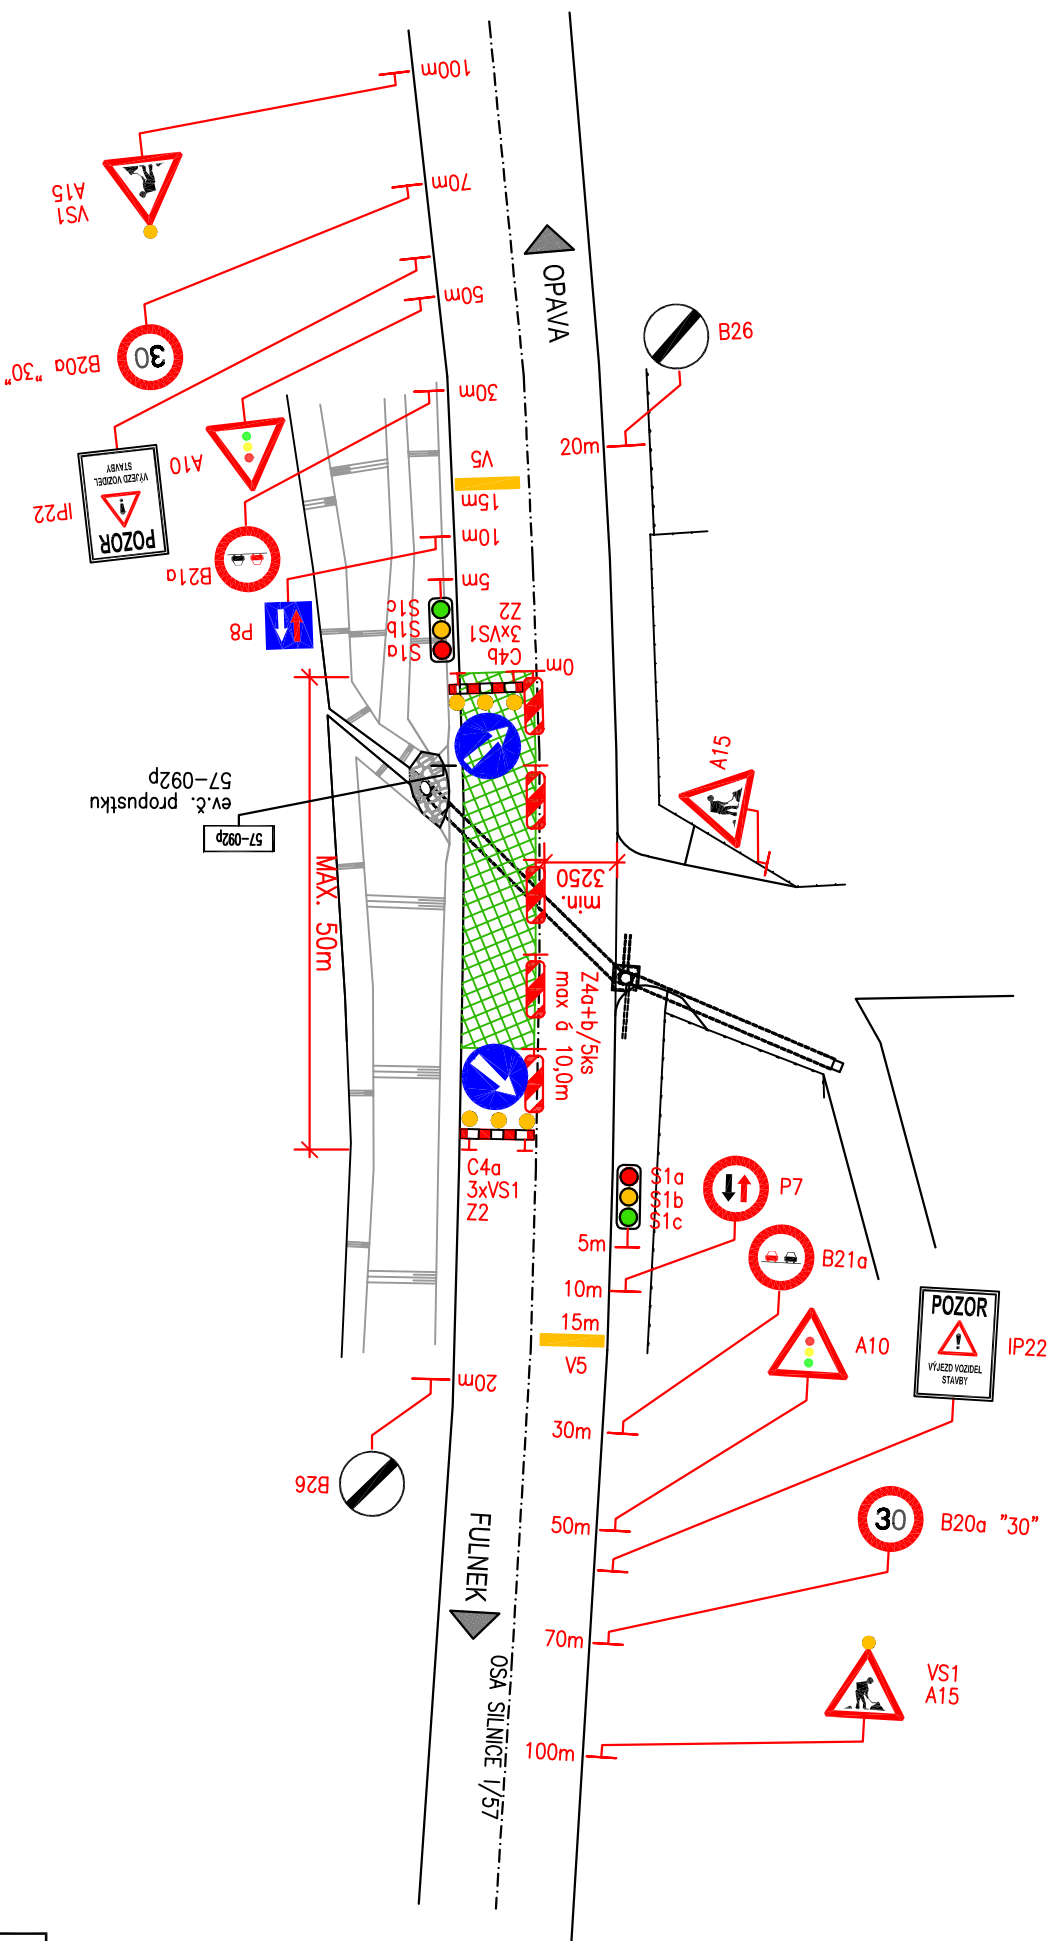


SO 105

Geodetické zaměření provedl :	
GAČO, PETR OBLOUK	
ul.KLEČKOVÁ 29/999	
OSTRAVA-STARÁ BĚLÁ, 724 00	
tel. 603 412 398	
Soutěžní systém	JTSK
Výškový systém	B.p.v.
Datum	09/2019
Platnost IS	1 rok

Vedoucí projektant : Ing. Pavel Kurečka <i>Pavel Kurečka</i>		Projektant	Ing. Martin Anděl	<i>ce</i> <i>Pavel Kurečka</i>
Objednatel: Ředitelství silnic a dálnic ČR		Kontroloval	Ing. Pavel Kurečka	
Stavba (místo) : I/57 OKRES OPAVA, OPRAVA PROPUSTKŮ ev.č. 57-071P - 57-128P				
Část / objekt : D.1.1.5 - SO 105 - Propustek ev.č. 57-92P, Kajlovec				
Název : Provizorní dopravní značení - etapa 2				
 Ing. Pavel Kurečka MOSTY s.r.o. U Slučky 33, Ostrava, 700 30 tel:597404 180, mobil:603266474 kurecka@mostykurecka.cz				
Datum	07/2020			
Formát	2 A4			
Měřítko	1:400			
Účel	VD-ZDS			
Č.zakázky	2019-30			
Č.soupravy	Č.výkresu			
	07			

k.ú. Kajovec

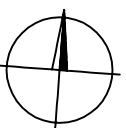

LEGENDA:

	STAJAJICI DOPRAVNI ZNAČENI
	PRAČOVNI PROSTOR
	PROVIZORNI DOPRAVNI ZNAČENI