


PROVIZORNÍ DOPRAVNÍ ZNAČENÍ ETAPA 1

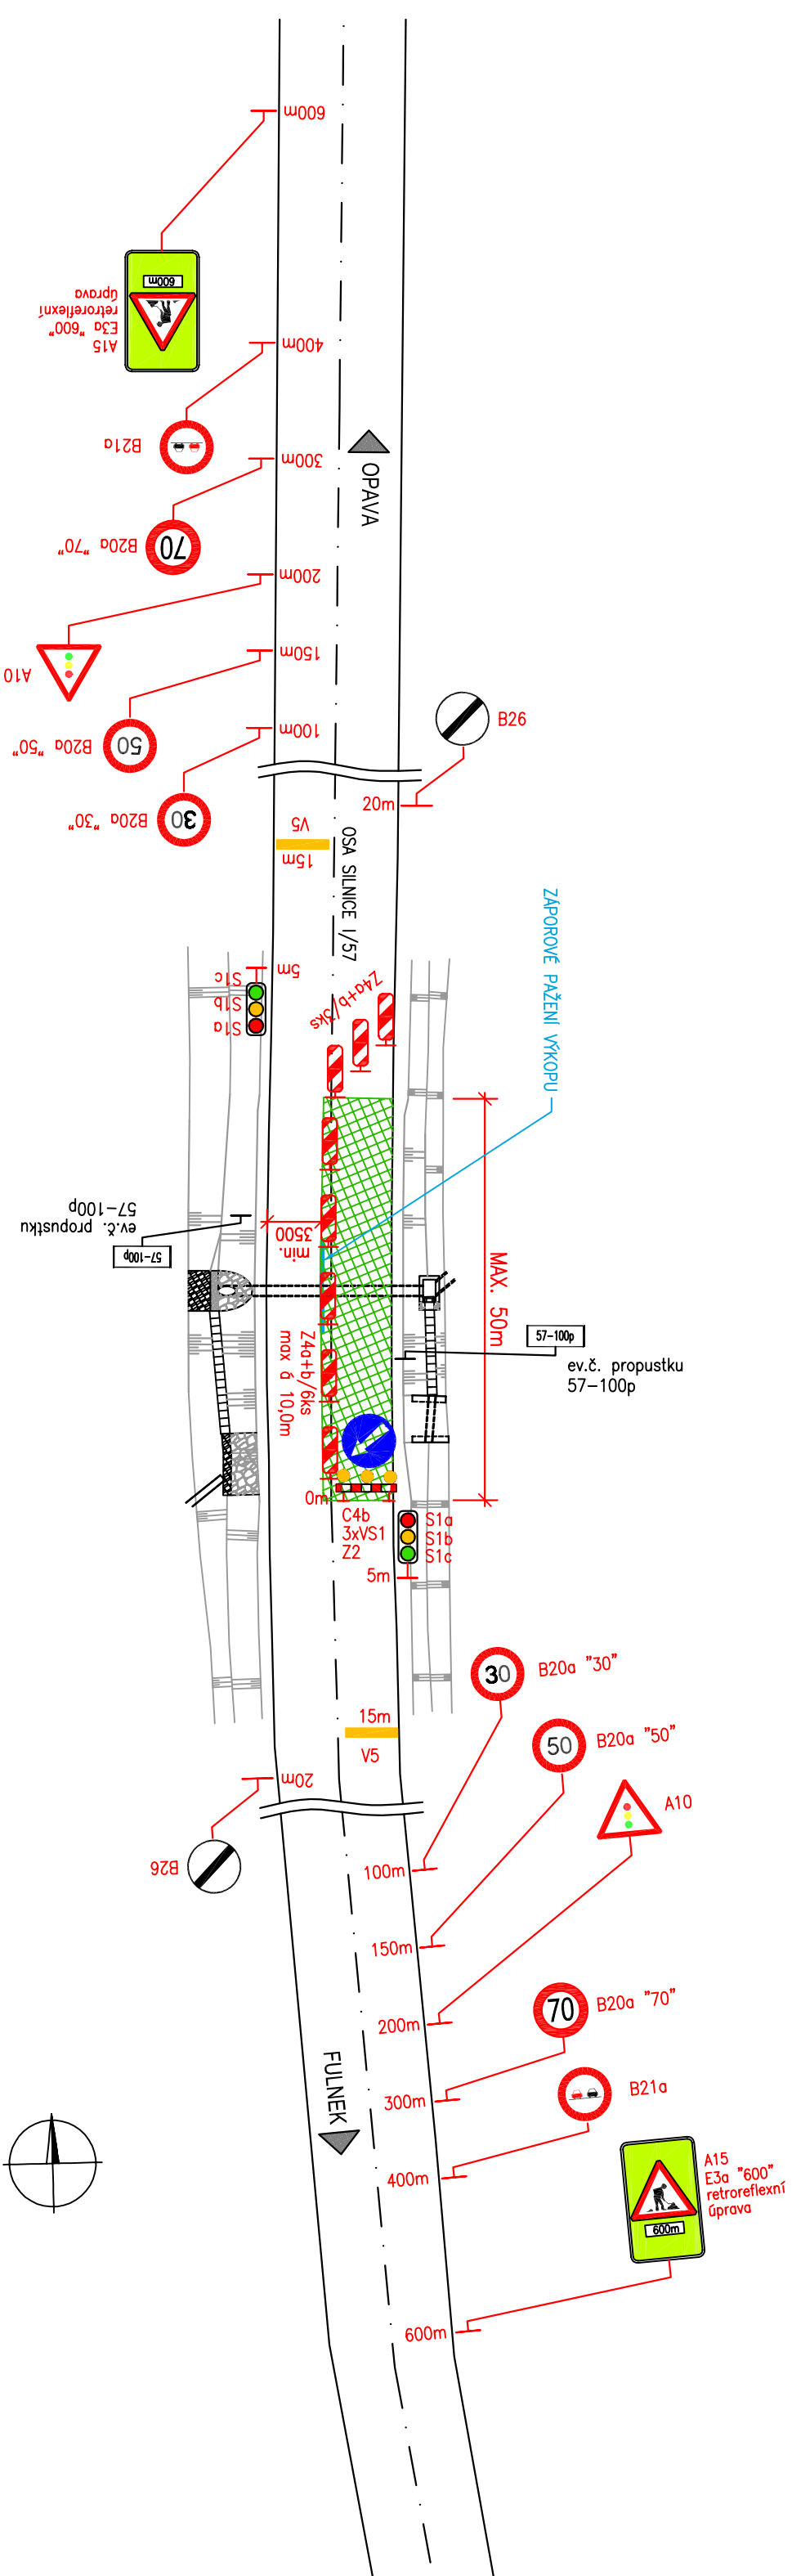


k.ú. Hradec nad Moravicí

Geodetické zaměření provedl :		Souřadný systém		JTSK
GAČO, PETR OBLOUK		Výškový systém	B.p.v.	
ul.KLEČKOVA 29/999		Datum	09/2019	
OSTRAVA-STARÁ BĚLA, 724 00		Platnost IS	1 rok	
tel. 603 412 398				

Vedoucí projektant : Ing. Pavel Kurečka <i>pkurec</i>		Projektant	Ing. Marek Volf	<i>pkurec</i>														
Ing. Pavel Kurečka		Kontroloval	Ing. Pavel Kurečka															
Objednatel: Ředitelství silnic a dálnic ČR																		
Stavba (místo) : I/57 OKRES OPAVA, OPRAVA PROPUSTKŮ ev.č. 57-071P - 57-128P																		
Část / objekt : D.1.1.6 - SO 106 - Propustek ev.č. 57-100P, Hradec nad Moravicí																		
Název : Provizorní dopravní značení - etapa 1																		
Ing. Pavel Kurečka MOSTY s.r.o. U Studla 33, Ostrava, 700 30 tel:597494 180, mobil 6032966474 kurecka@mostykurecka.cz <table><tr><td>Datum</td><td>07/2020</td></tr><tr><td>Formát</td><td>2 A4</td></tr><tr><td>Měřítko</td><td>1:400</td></tr><tr><td>Účel</td><td>VD-ZDS</td></tr><tr><td>Č.zakázky</td><td>2019-30</td></tr><tr><td>Č.soupravy</td><td>Č.výkresu</td></tr><tr><td></td><td>08</td></tr></table>					Datum	07/2020	Formát	2 A4	Měřítko	1:400	Účel	VD-ZDS	Č.zakázky	2019-30	Č.soupravy	Č.výkresu		08
Datum	07/2020																	
Formát	2 A4																	
Měřítko	1:400																	
Účel	VD-ZDS																	
Č.zakázky	2019-30																	
Č.soupravy	Č.výkresu																	
	08																	

PROVIZORNÍ DOPRAVNÍ ZNAČENÍ ETAPA 2

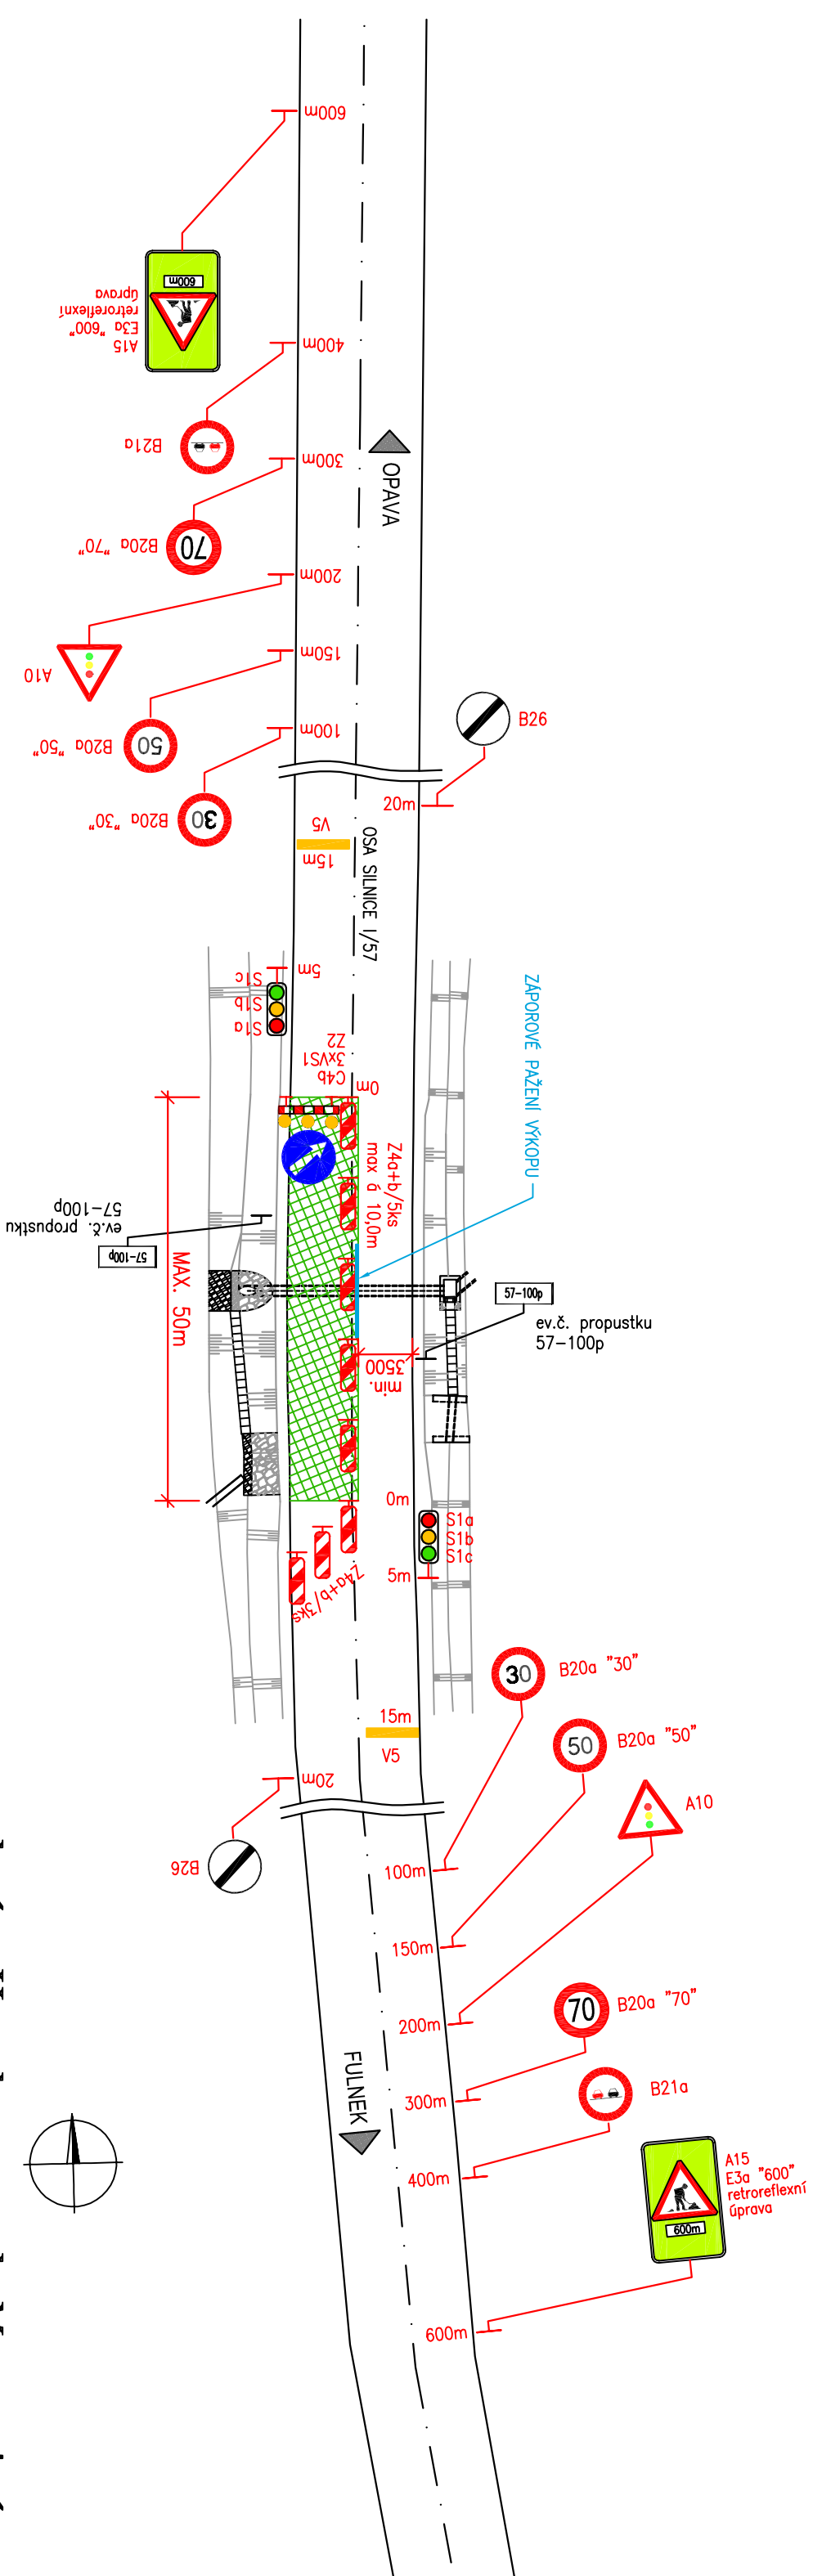

k.ú. Hradec nad Moravicí

Geodetické zaměření provedl :		Souřadný systém		JTSK
GAČO, PETR OBLOUK		Výškový systém	B.p.v.	
ul.KLEČKOVA 29/999		Datum	09/2019	
OSTRAVA-STARÁ BĚLA, 724 00		Platnost IS	1 rok	
tel. 603 412 398				

Vedoucí projektant : Ing. Pavel Kurečka <i>pkurec</i>		Projektant	Ing. Marek Volf	<i>pkurec</i>														
		Kontroloval	Ing. Pavel Kurečka															
Objednatel: Ředitelství silnic a dálnic ČR																		
Stavba (místo) : I/57 OKRES OPAVA, OPRAVA PROPUSTKŮ ev.č. 57-071P - 57-128P																		
Část / objekt : D.1.1.6 - SO 106 - Propustek ev.č. 57-100P, Hradec nad Moravicí																		
Název : Provizorní dopravní značení - etapa 2																		
Ing. Pavel Kurečka MOSTY s.r.o. U Studia 33, Ostrava, 700 30 tel:597494 180, mobil 6032966474 kurecka@mostykurecka.cz <table><tr><td>Datum</td><td>07/2020</td></tr><tr><td>Formát</td><td>2 A4</td></tr><tr><td>Měřítko</td><td>1:400</td></tr><tr><td>Účel</td><td>VD-ZDS</td></tr><tr><td>Č.zakázky</td><td>2019-30</td></tr><tr><td>Č.soupravy</td><td>Č.výkresu</td></tr><tr><td></td><td>09</td></tr></table>					Datum	07/2020	Formát	2 A4	Měřítko	1:400	Účel	VD-ZDS	Č.zakázky	2019-30	Č.soupravy	Č.výkresu		09
Datum	07/2020																	
Formát	2 A4																	
Měřítko	1:400																	
Účel	VD-ZDS																	
Č.zakázky	2019-30																	
Č.soupravy	Č.výkresu																	
	09																	