
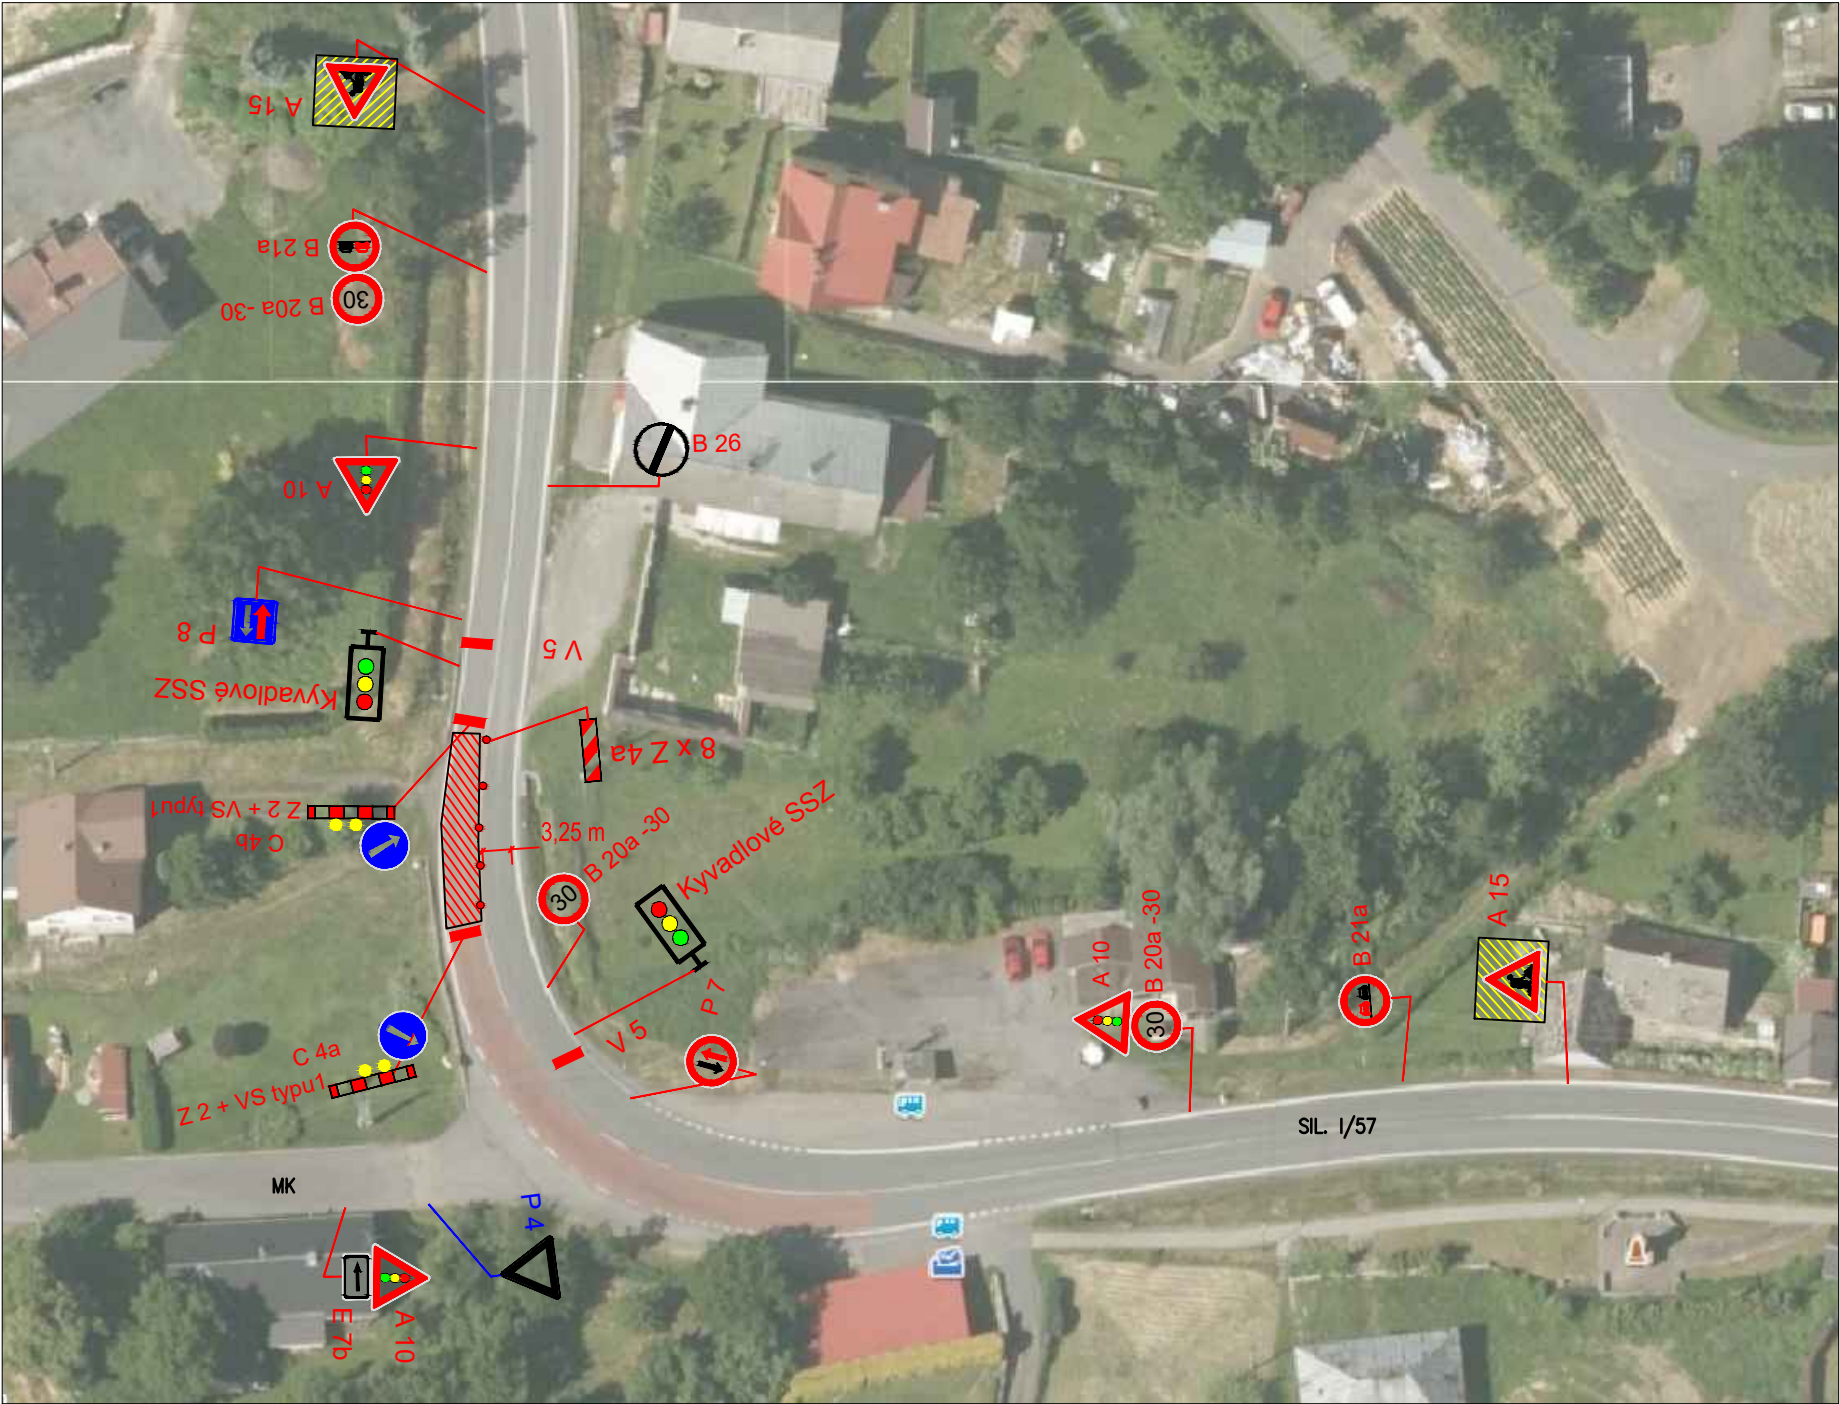


KOORDINAČNÍ SITUACE

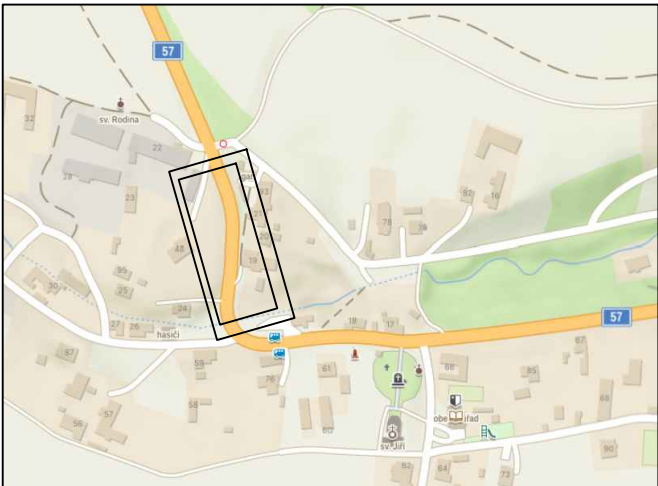

LEGENDA :

 B 1

NAVRŽENÉ SVISLÉ DOPRAVNÍ ZNAČENÍ

 E 13: MIMO VOZIDEL STAVBY



 Z 2 + VS typu1

 P 4

STÁVAJÍCÍ DZ

MÍSTO STAVBY: VRCHY	VYPRACOVAL: K. KEDROŇ	DAVOZ ZNAČKY s.r.o. BÍTOV 109	
KRESLIL: K. KEDROŇ		DATUM: 4/2025	STUPEŇ: PDZ
INVESTOR: –	I/57 OKRES OPAVA OPRAVA PROPUSTKŮ ev. č. 57–071P – 57–128P		MĚŘÍTKO: –
STAVBA:			FORMÁTY A4: 2
VÝKRES: S0 108 – Propustek ev. č. 57–121P, Vrchy			ARCHIVNÍ Č.: –
		PŘÍLOHA Č.: 08	

KOORDINAČNÍ SITUACE

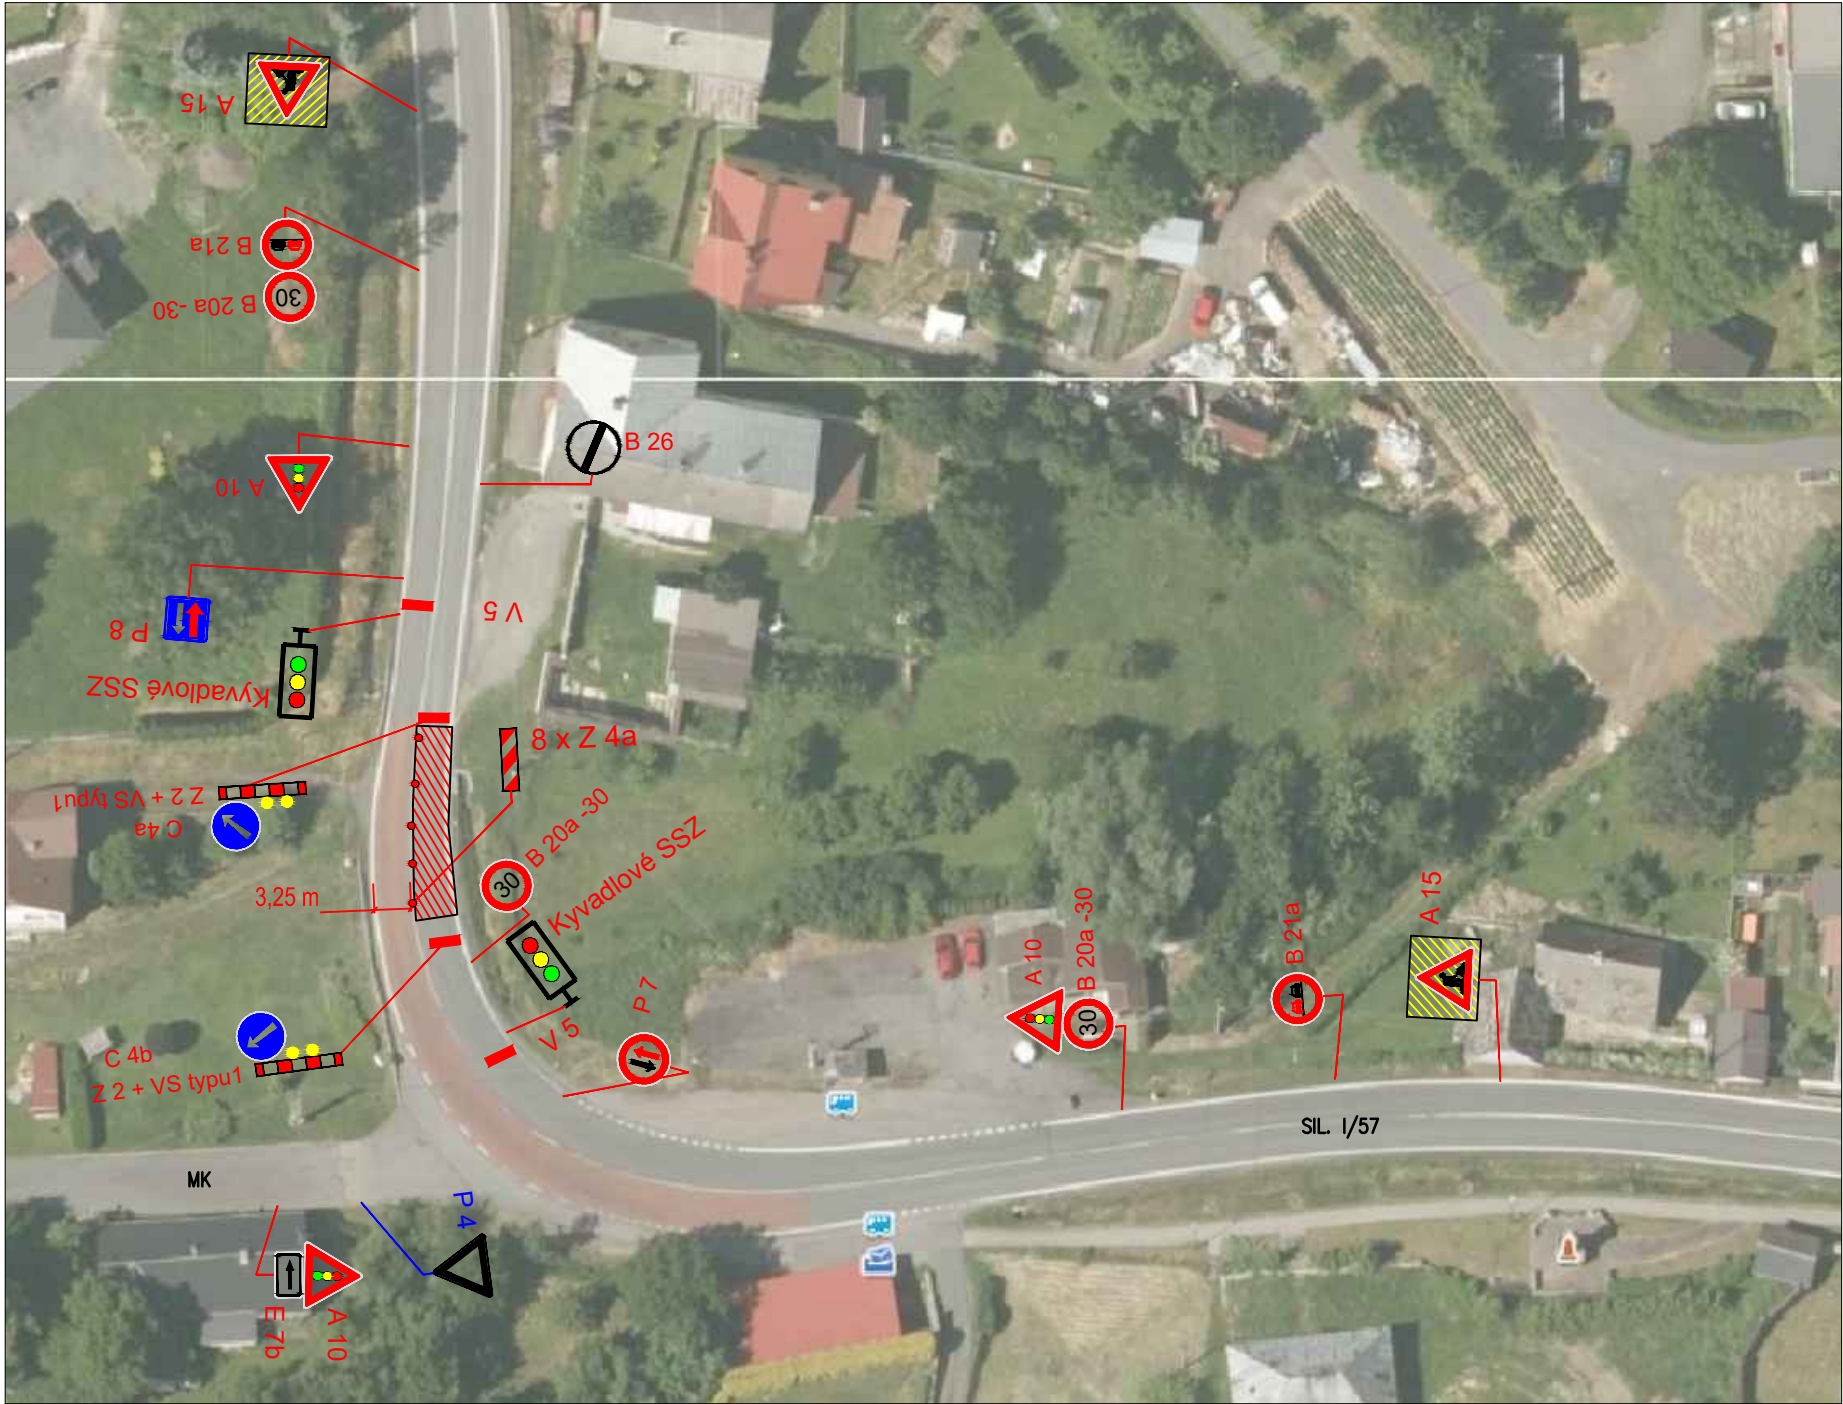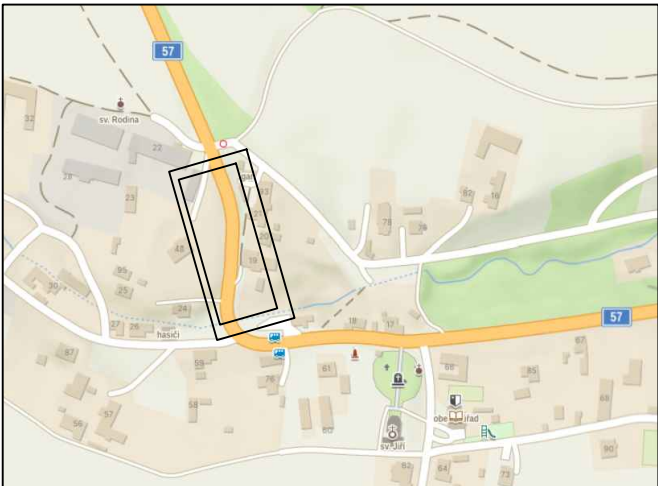

LEGENDA :



B 1

NAVRŽENÉ SVISLÉ DOPRAVNÍ ZNAČENÍ



E 13: MIMO VOZIDEL STAVBY

Z 2 + VS typu 1



P 4

STÁVAJÍCÍ DZ

MÍSTO STAVBY: VRCHY	VYPRACOVAL: K. KEDROŇ	DAVOZ ZNAČKY s.r.o. BÍTOV 109	
KRESLIL: K. KEDROŇ		DATUM: 4/2025	STUPEŇ: PDZ
INVESTOR: –	I/57 OKRES OPAVA OPRAVA PROPUSTKŮ ev. č. 57–071P – 57–128P		MĚŘÍTKO: –
STAVBA:			FORMÁTY A4: 2
VÝKRES: S0 108 – Propustek ev. č. 57–121P, Vrchy			ARCHIVNÍ Č.: –
		PŘÍLOHA Č.: 08–1	