


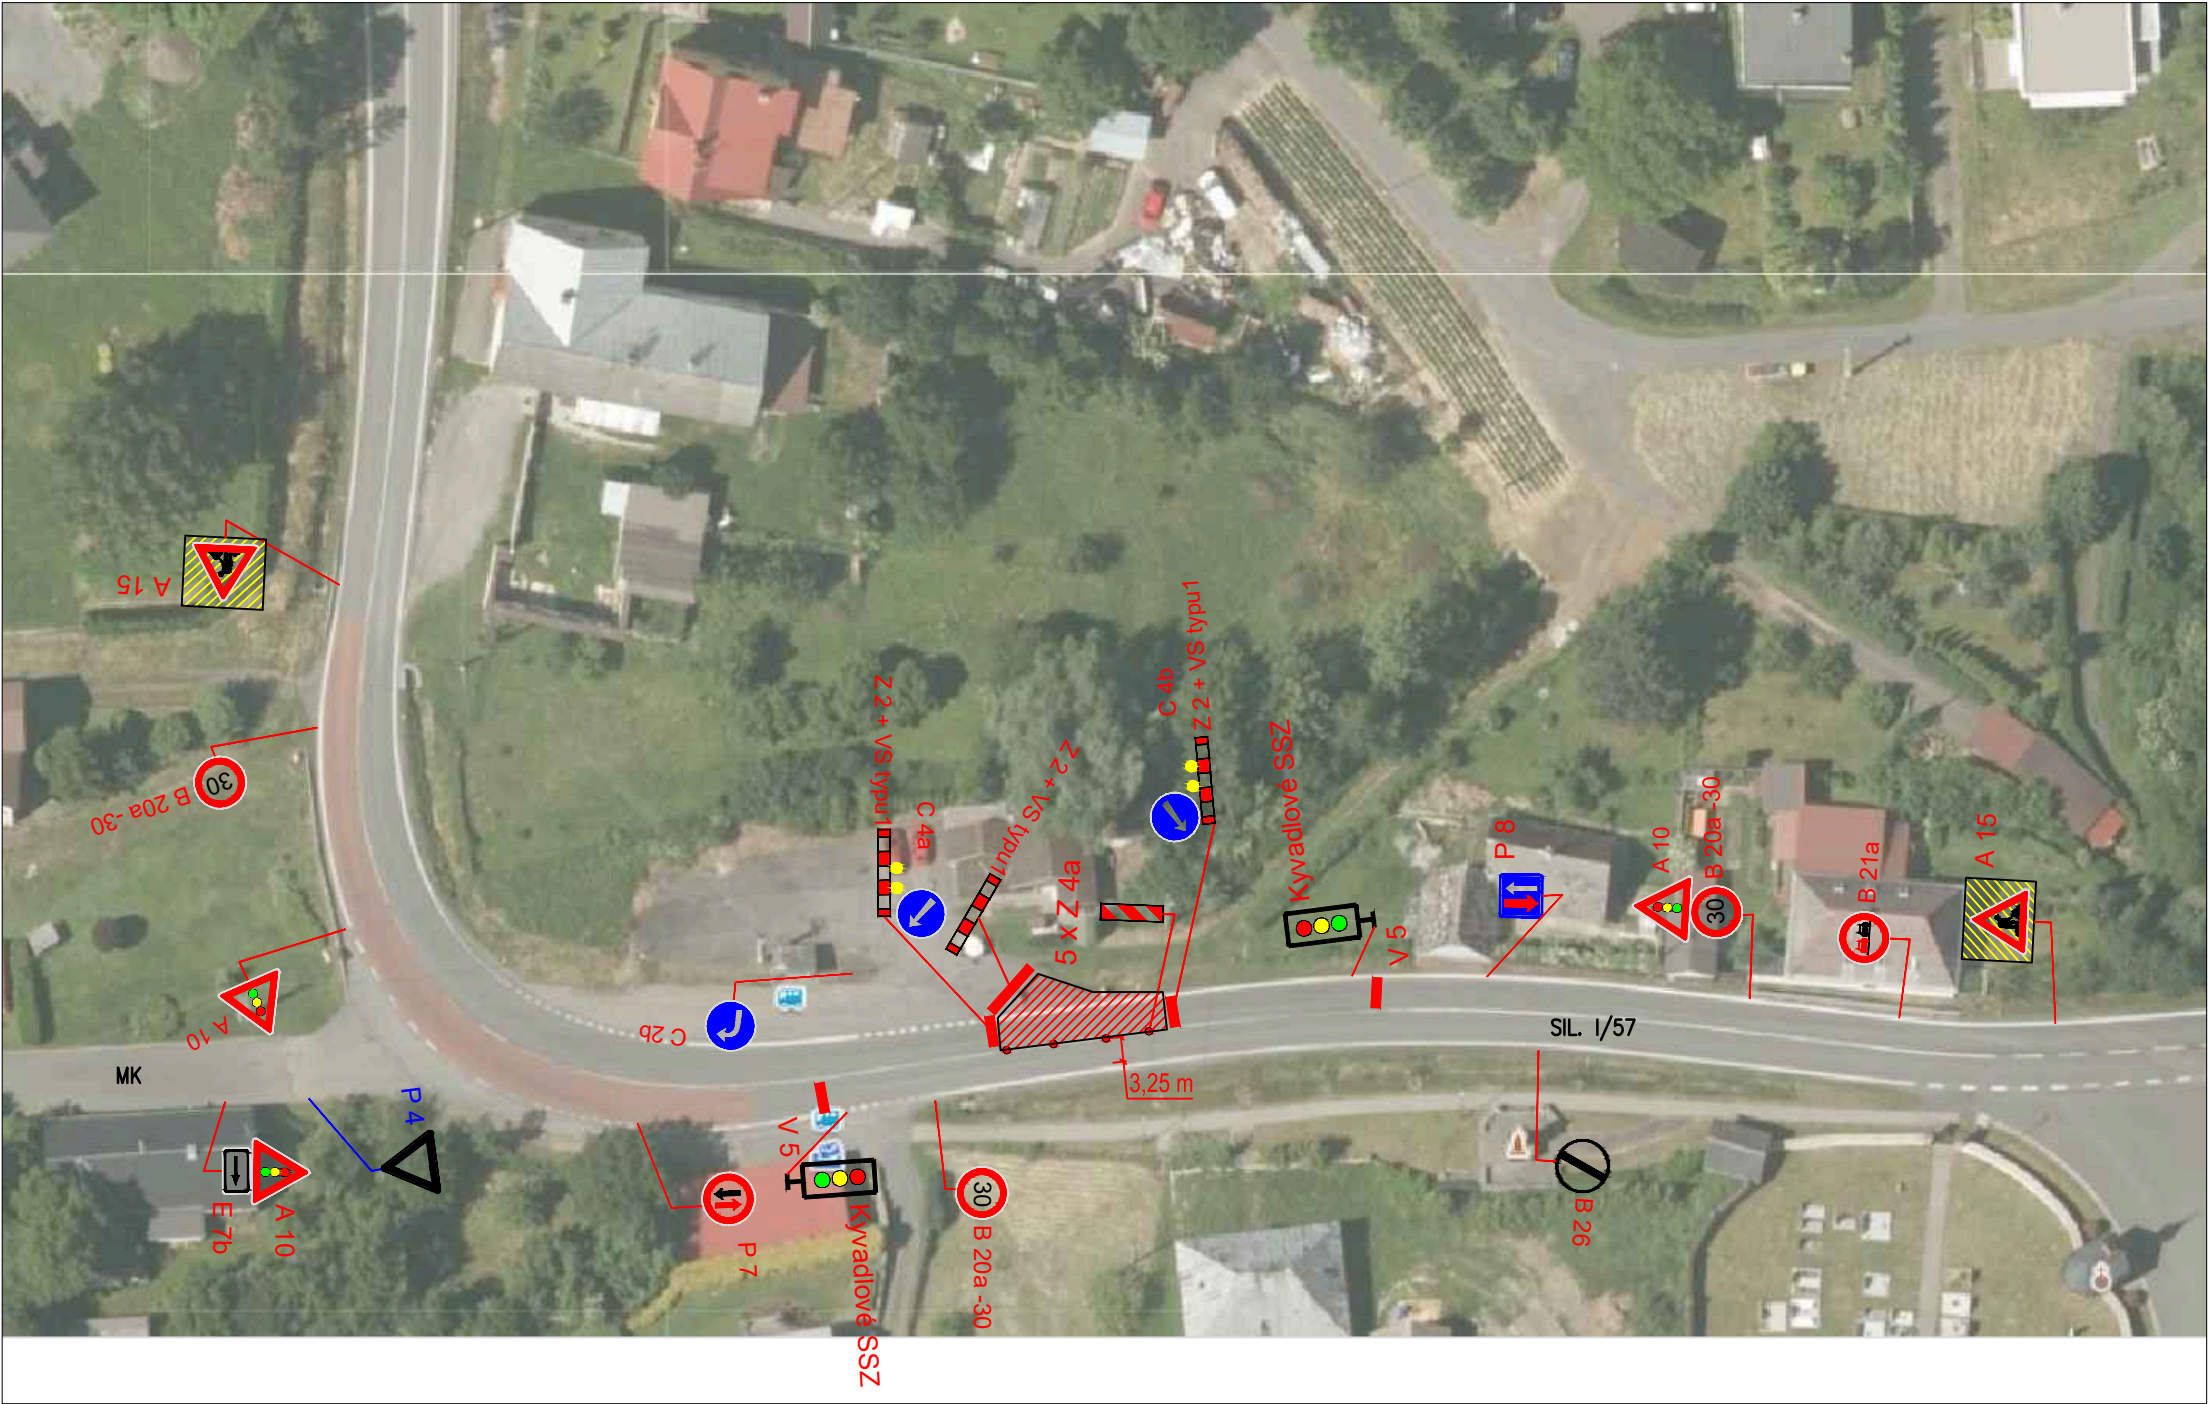

LEGENDA :

-  B 1 NAVRŽENÉ SVISLÉ DOPRAVNÍ ZNAČENÍ
-  E 13: MIMO VOZIDEL STAVBY
-  Z 2 + VS typu 1
-  P 4 STÁVAJÍCÍ DZ

MÍSTO STAVBY: VRCHY	VYPRACOVAL: K. KEDROŇ	DAVOZ ZNAČKY s.r.o. BÍTOV 109	
KRESLIL: K. KEDROŇ		DATUM: 4/2025	STUPEŇ: PDZ
INVESTOR: –	I/57 OKRES OPAVA OPRAVA PROPUSTKŮ ev. č. 57–071P – 57–128P		MĚŘÍTKO: –
STAVBA:			FORMÁT A4: 2
VÝKRES: S0 108 – Propustek ev. č. 57–122P, Vrchy			ARCHIVNÍ Č.: –
		PŘÍLOHA Č.: 09–1	