



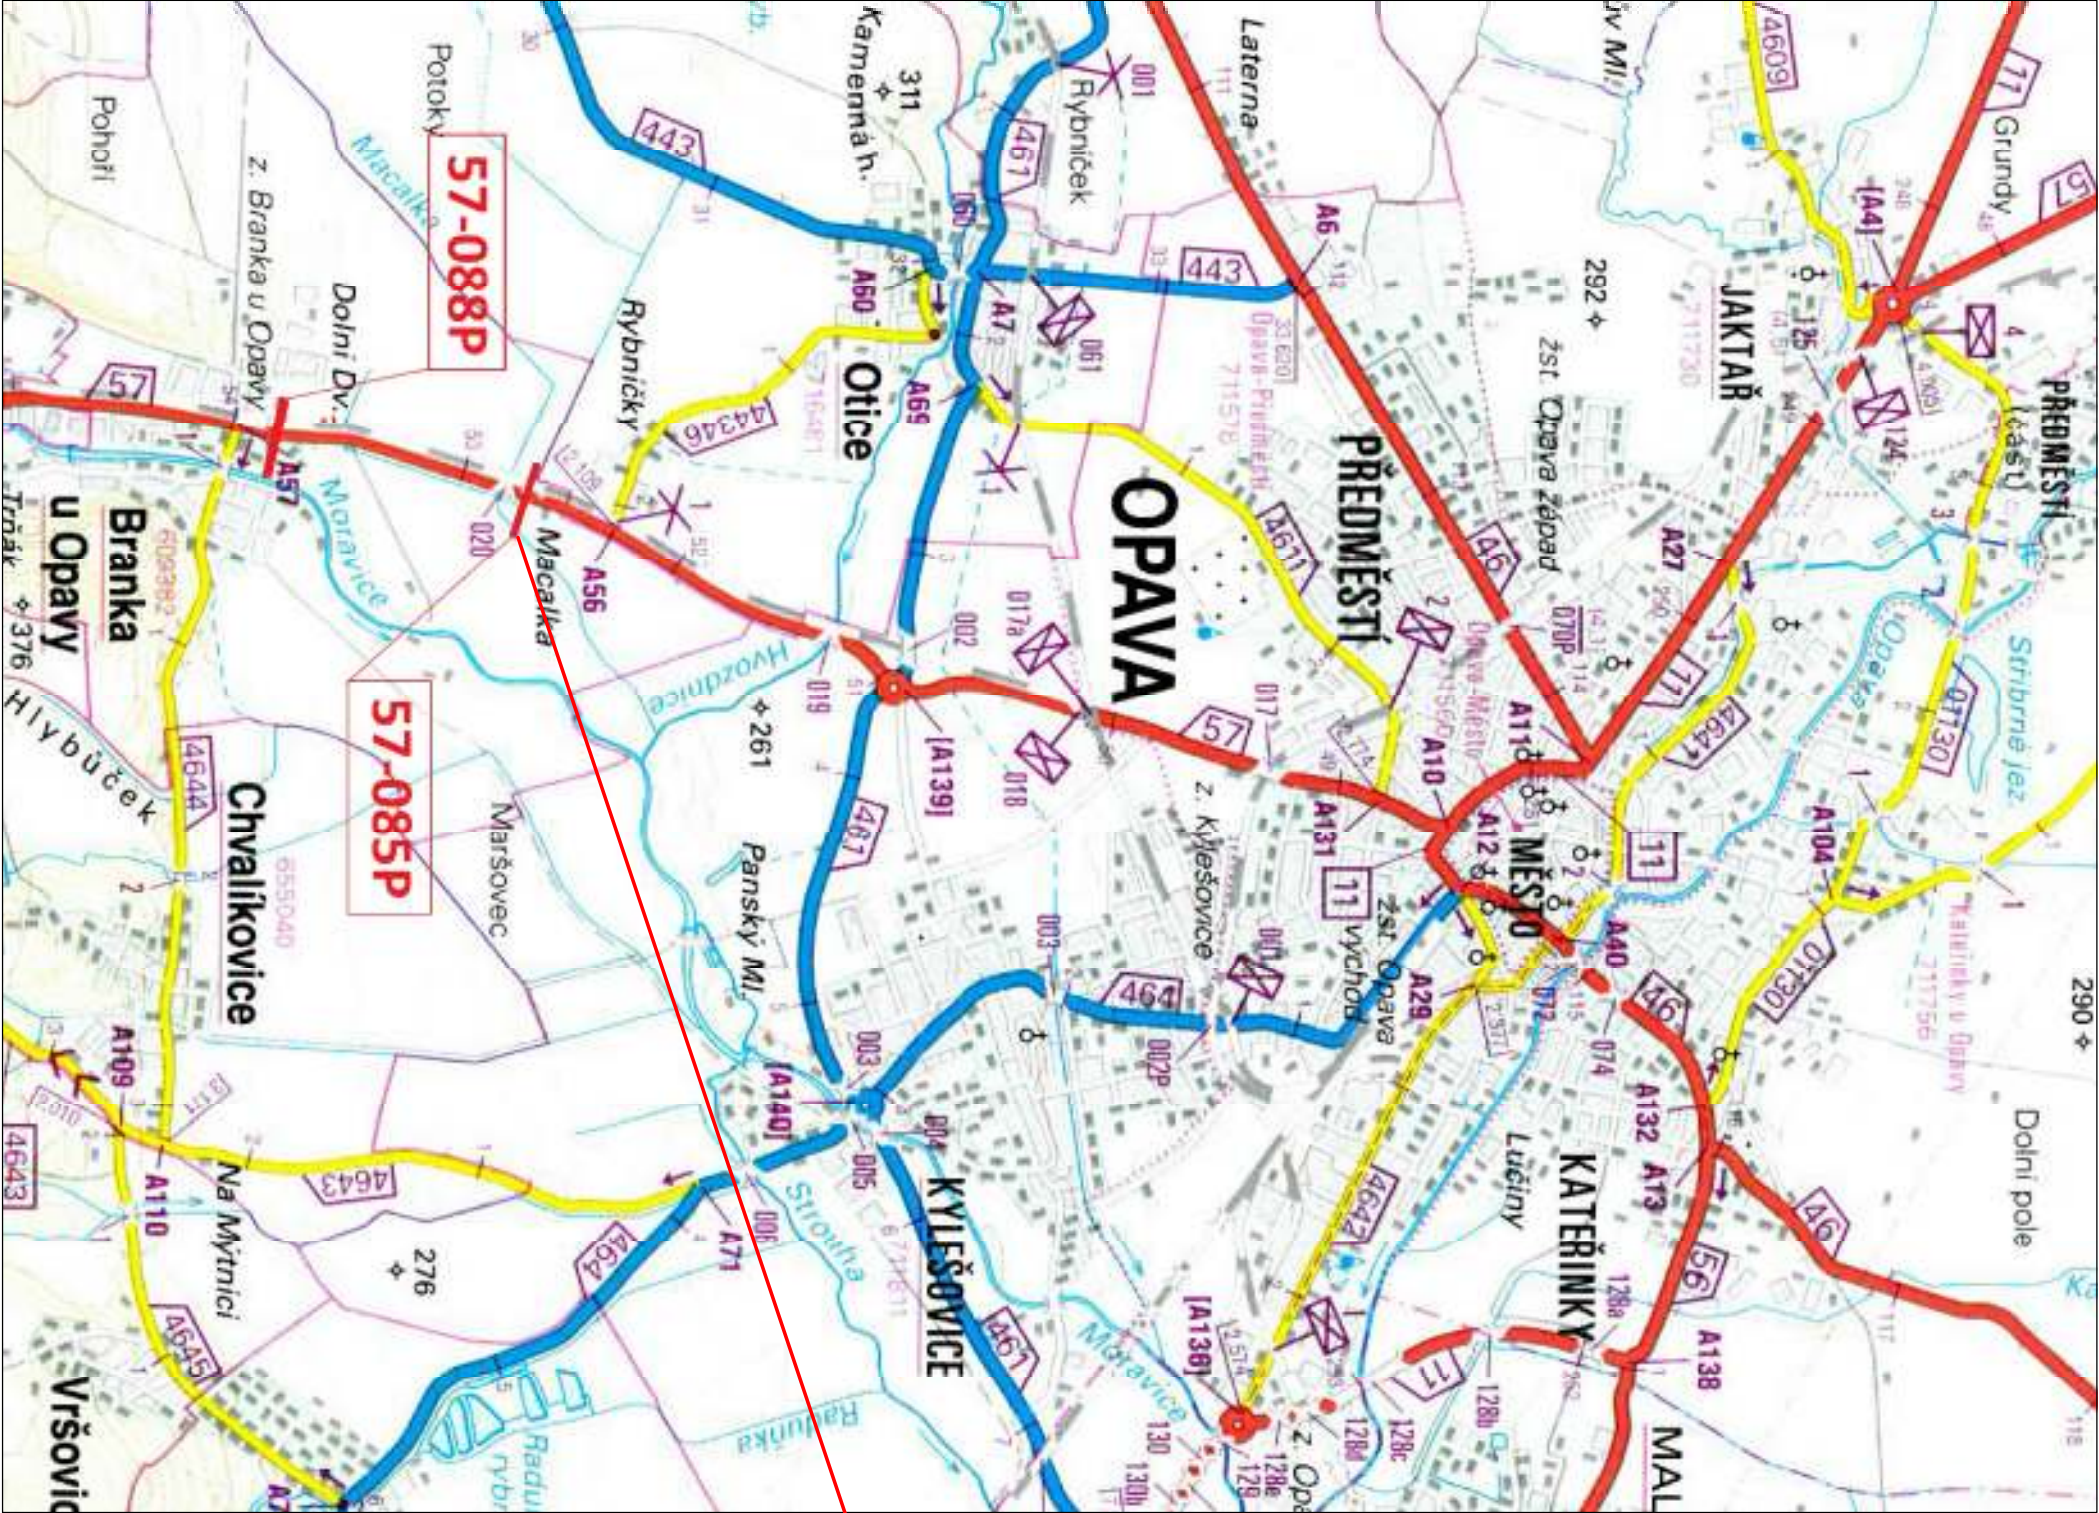

MÍSTO STAVBY
I/57 okres Opava, oprava propustků ev.č. 57-071 – 57-128P
SO 103 – Propustek ev.č. 57-085P, Branka u Opavy

SO 103

Vedoucí projektant :		Projektant	Ing. Ivetta Kovalová	 Ing. Pavel Kurečka MOSTY s.r.o. U Studa 33, Ostrava, 700 30 tel: 597494180, mobil 603266474 kurecka@mostykurecka.cz
Ing. Pavel Kurečka		Kontroloval	Ing. Pavel Kurečka	
Objednatel: Ředitelství silnic a dálnic ČR				
Stavba (místo) :				
I/57 OKRES OPAVA, OPRAVA PROPUSTKŮ ev.č. 57-071P - 57-128P				
Část / objekt :				
C - Situační výkresy				
Název :				
Situace širších vztahů -SO 103 - Propustek ev. č. 57-085P, Branka u Opavy				
Datum		07/2020		
Formát		2 A4		
Měřítko				
Účel		VD-ZDS		
Č.zakázky		2019-30		
Č.soupravy		Č.výkresu		
		01.3		

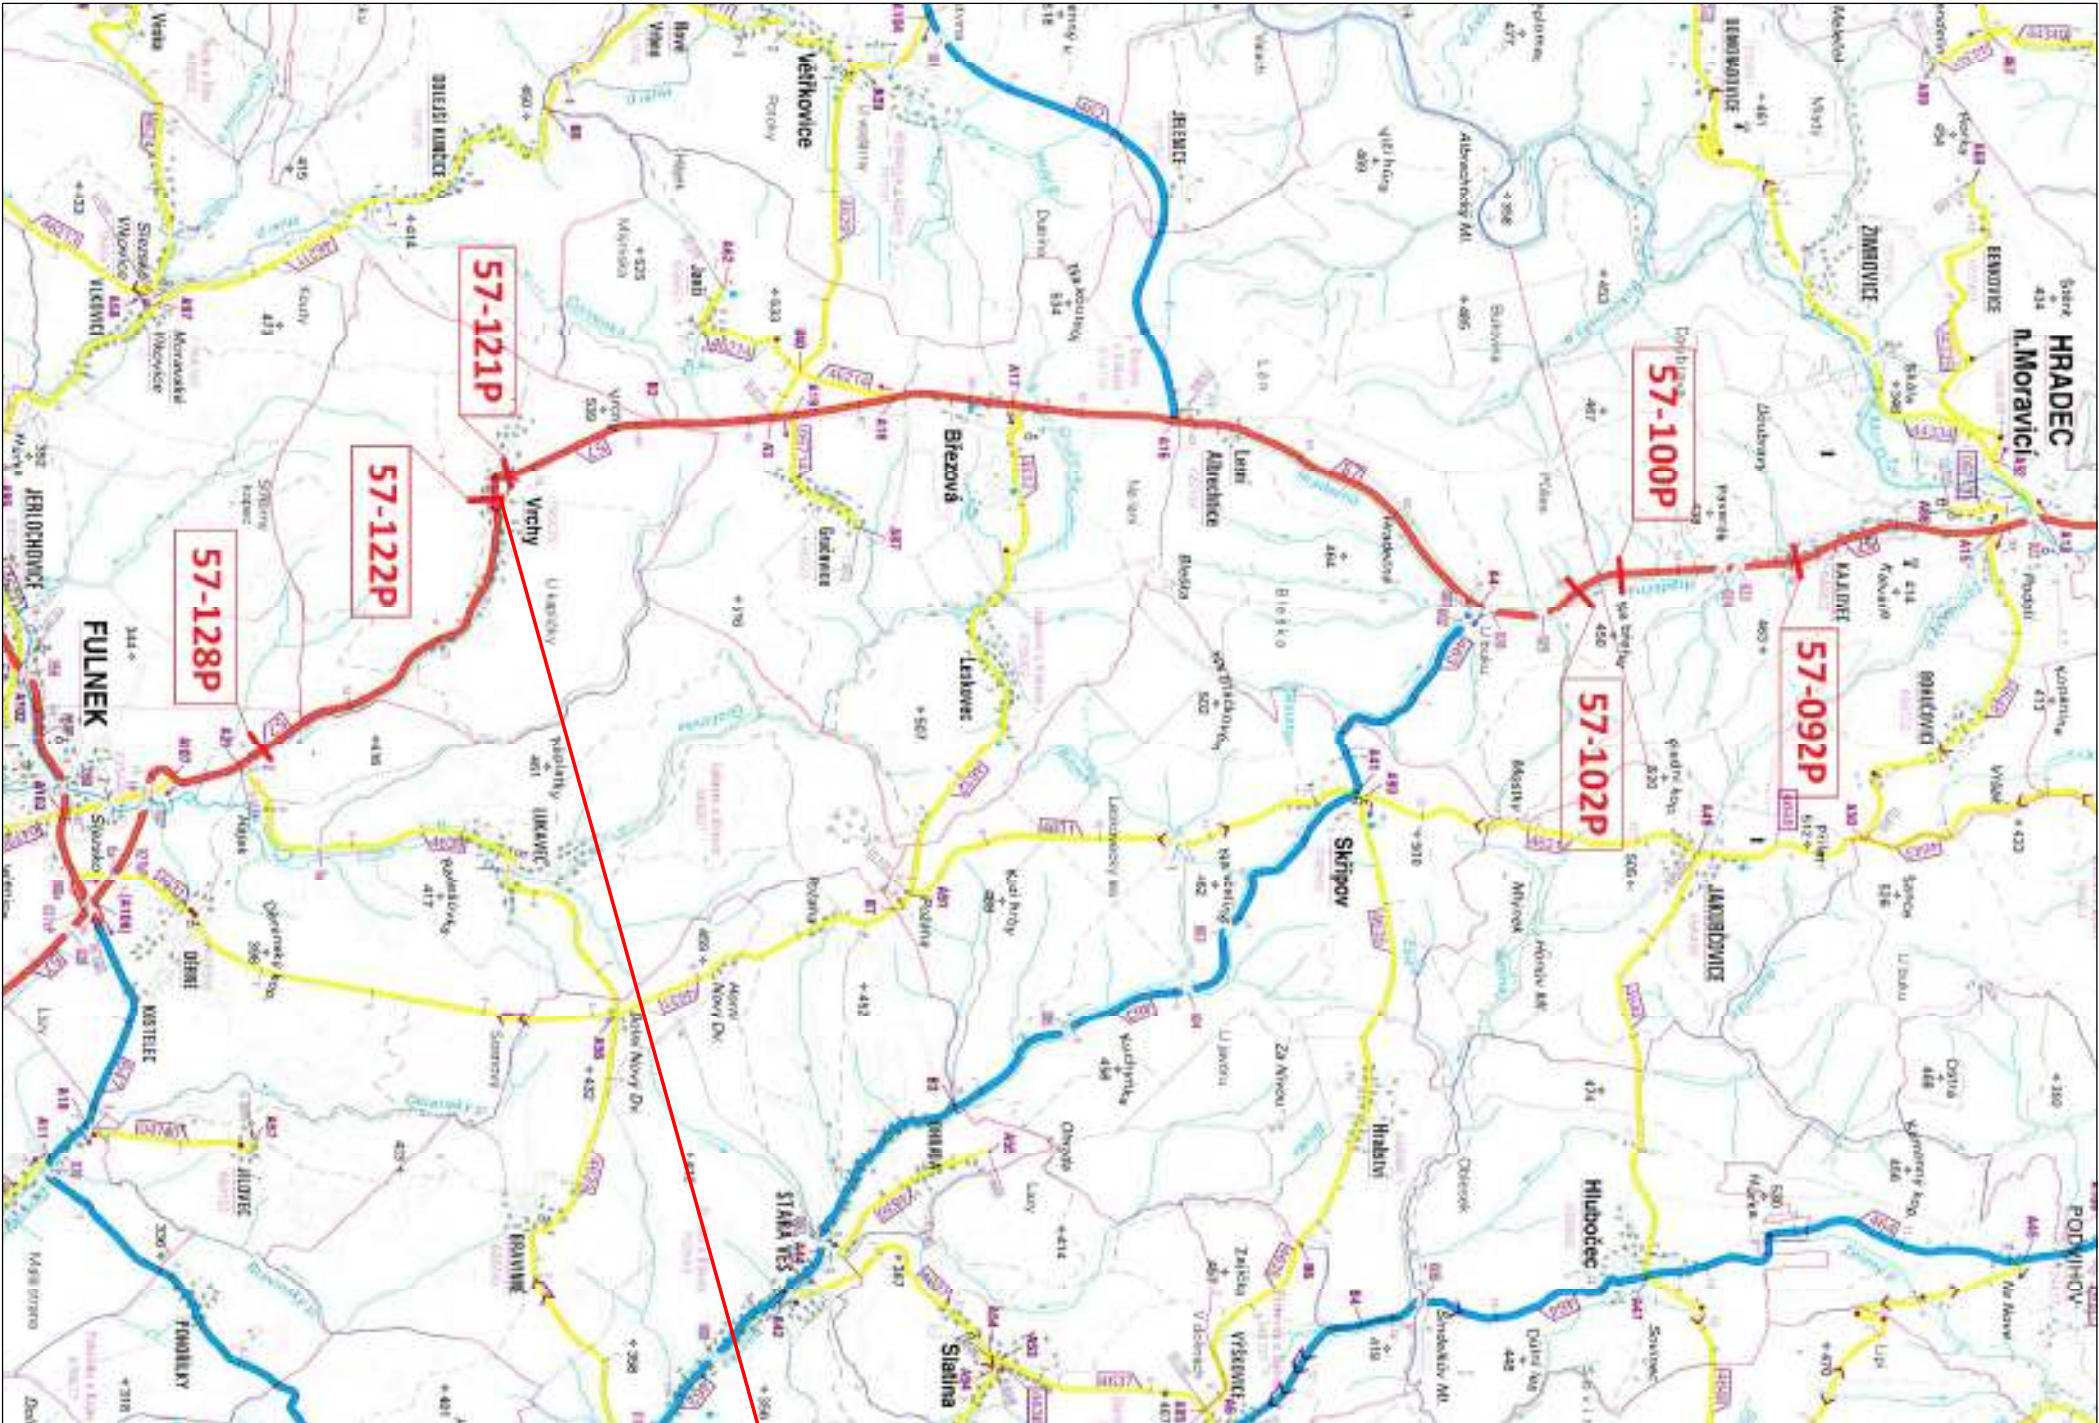

MÍSTO STAVBY
I/57 okres Opava, oprava propustků ev.č. 57-071 – 57-128P
SO 109 – Propustek ev.č. 57-122P, Vrchy

SO 109

Vedoucí projektant : Ing. Pavel Kurečka		Projektant	Ing. Ivetta Kovalová	
		Kontroloval	Ing. Pavel Kurečka	
Objednatel: Ředitelství silnic a dálnic ČR				
Stavba (místo) : I/57 OKRES OPAVA, OPRAVA PROPUSTKŮ ev.č. 57-071P - 57-128P				
Část / objekt : C - Situační výkresy				
Název : Situace širších vztahů - SO 109 - Propustek ev.č. 57-122P, Vrchy				

Datum	07/2020
Formát	2 A4
Měřítko	
Účel	V/D-ZDS
Č.zakázky	2019-30
Č.soupravy	Č.výkresu
01.9	