


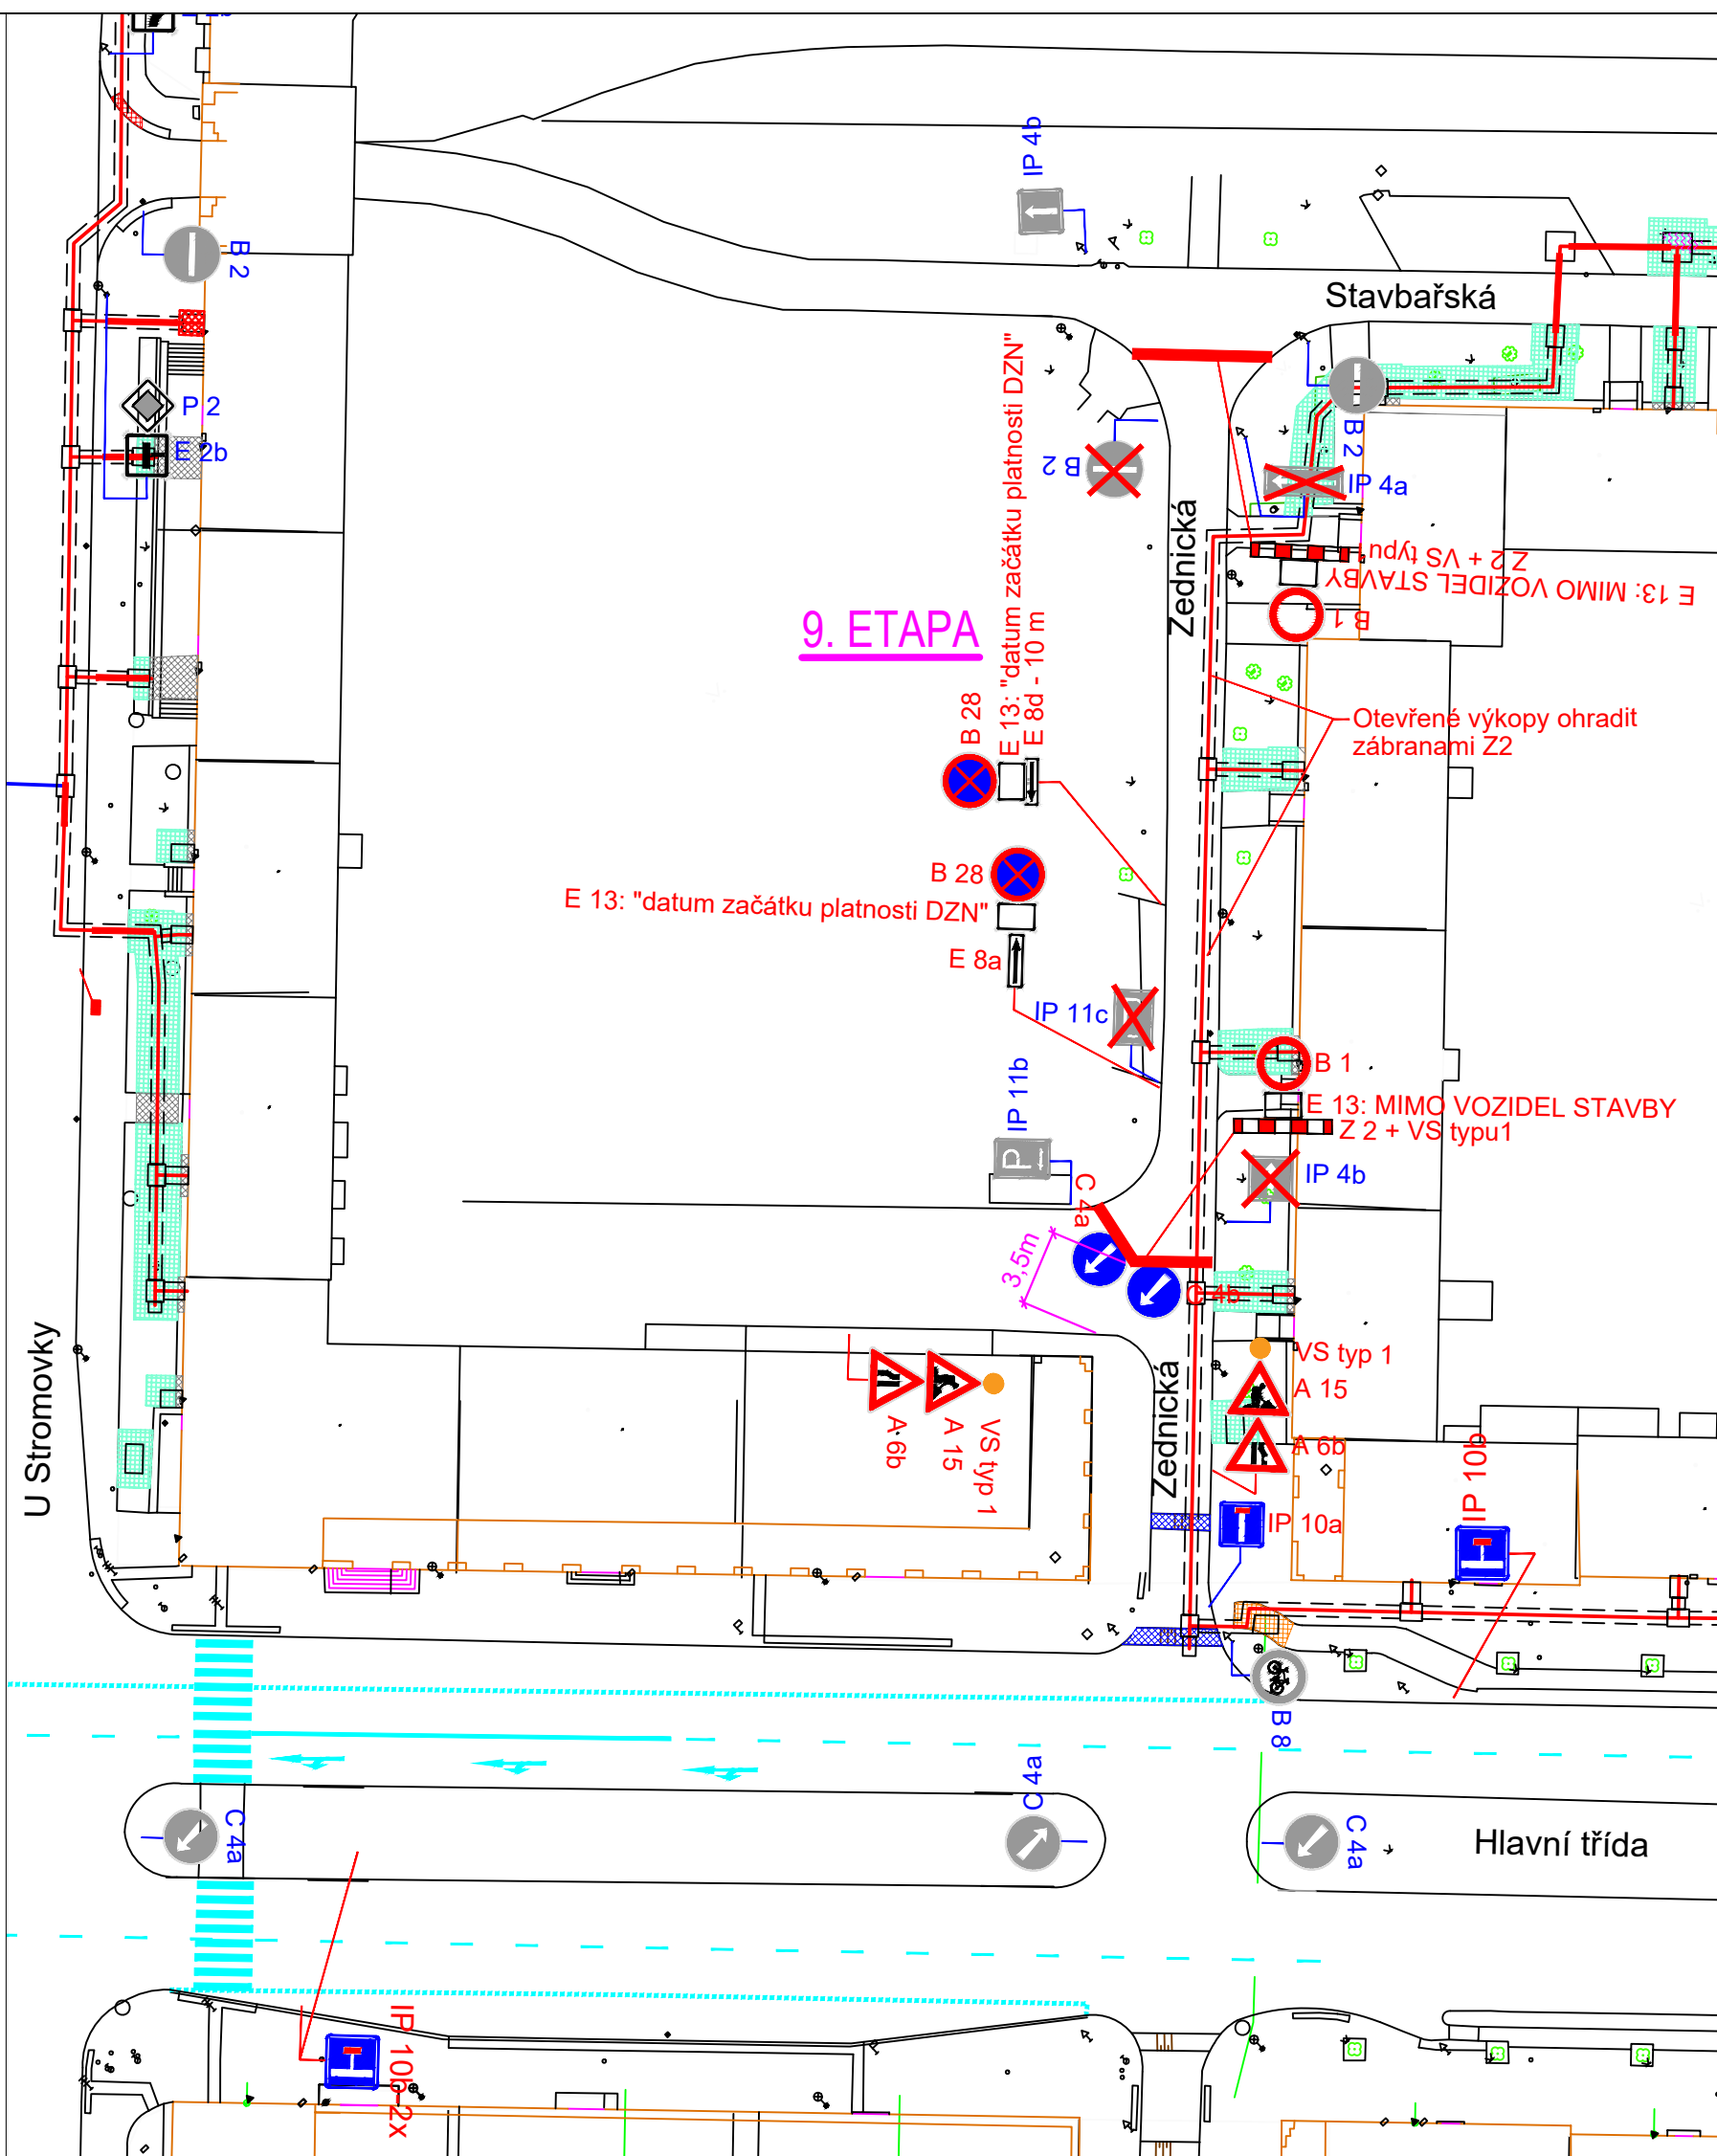

|   |             |                                                                                       |   |              |       |
|---|-------------|---------------------------------------------------------------------------------------|---|--------------|-------|
| Zodp. projektant   | JIŘÍ BŘENEK |  | Jiří Břenek<br>projektová činnost<br>Na Obecní 1528/10, 700 30 Ostrava-Hrabůvka<br>IČ : 11550937 tel.: 737331962 |              |       |
| Vypracoval   | JIŘÍ BŘENEK |                                                                                       |   |              |       |
| Kreslil   | JIŘÍ BŘENEK |                                                                                       |   |              |       |
| Kontrola   | JIŘÍ BŘENEK |                                                                                       |   |              |       |
| Akce :   |             |                                                                                       | Objednatel : KROSKA STAV s.r.o., Poděbradova 1442/109<br>702 00 Moravská Ostrava a Přívoz                        |              |       |
| REKO MS HAVÍŘOV, 6. ETAPA, 1. ČÁST<br>PŘECHODNÉ DOPRAVNÍ ZNAČENÍ                                                             |             |                                                                                       |   |              |       |
| Příloha :   |             |                                                                                       | Datum   | Březen, 2025 | Číslo |
| Ul. Stavbařská - usměrnění provozu, 9. etapa, vzorový výkres<br>Ul. Zednická - uzavírka komunikace, 9. etapa, vzorový výkres |             |                                                                                       | Měřítko   | 1 : 500      |       |
|   |             |                                                                                       | Archivní číslo                                                                                                   | 63/2025      |       |

12

