
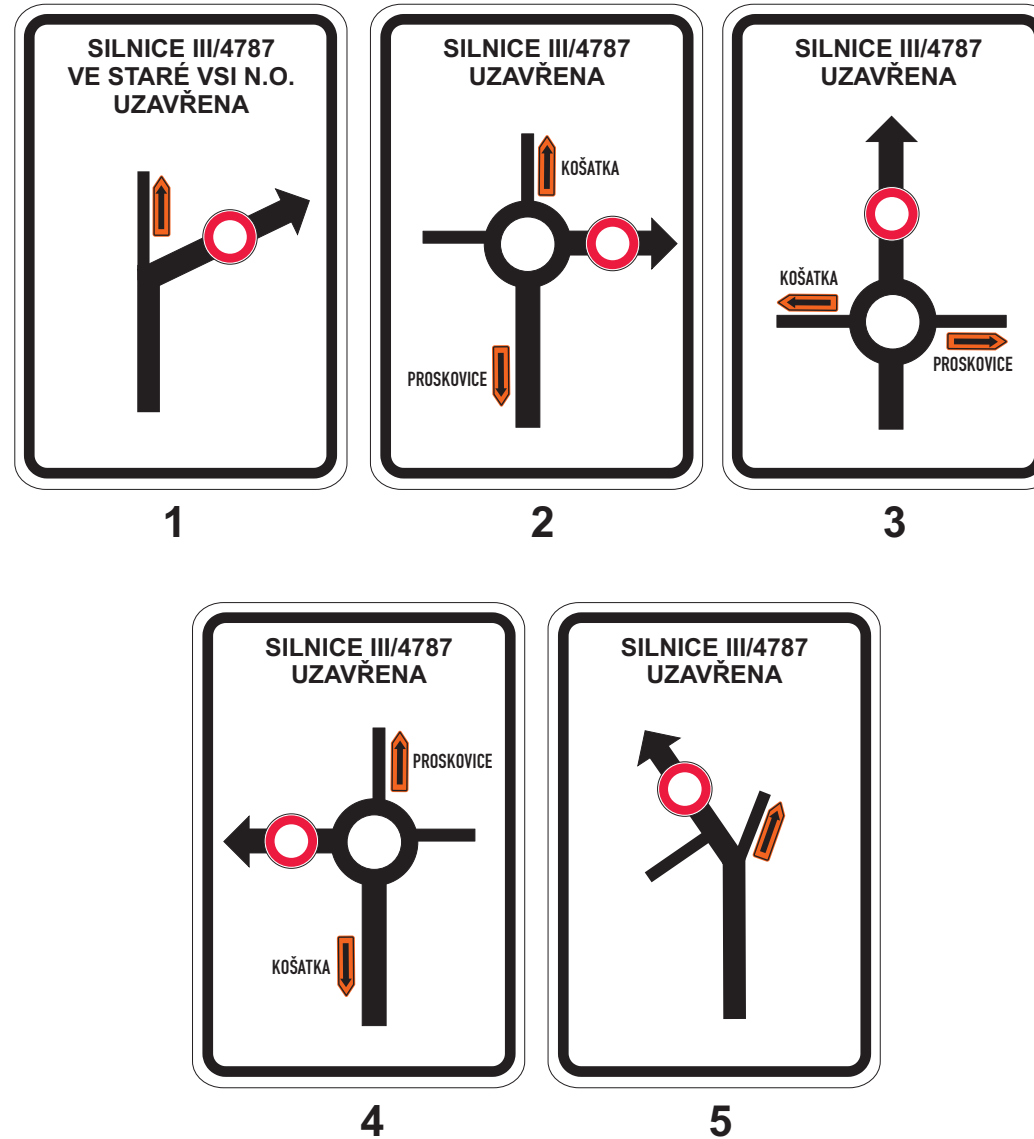
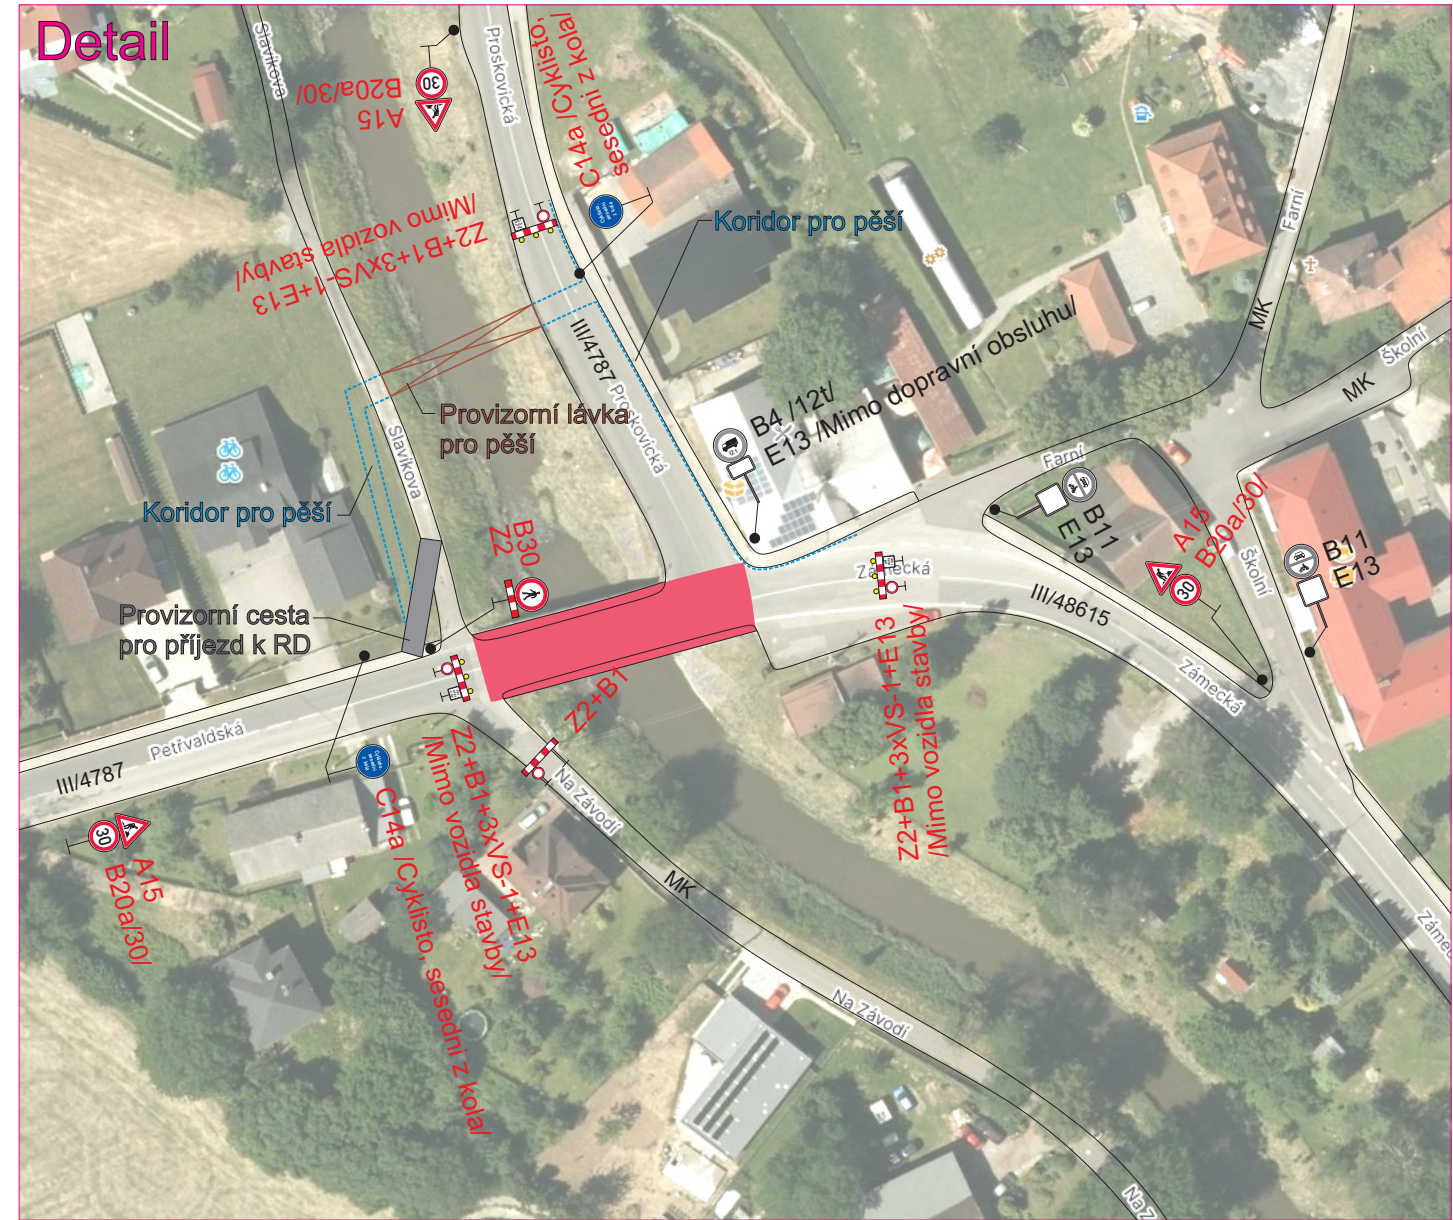
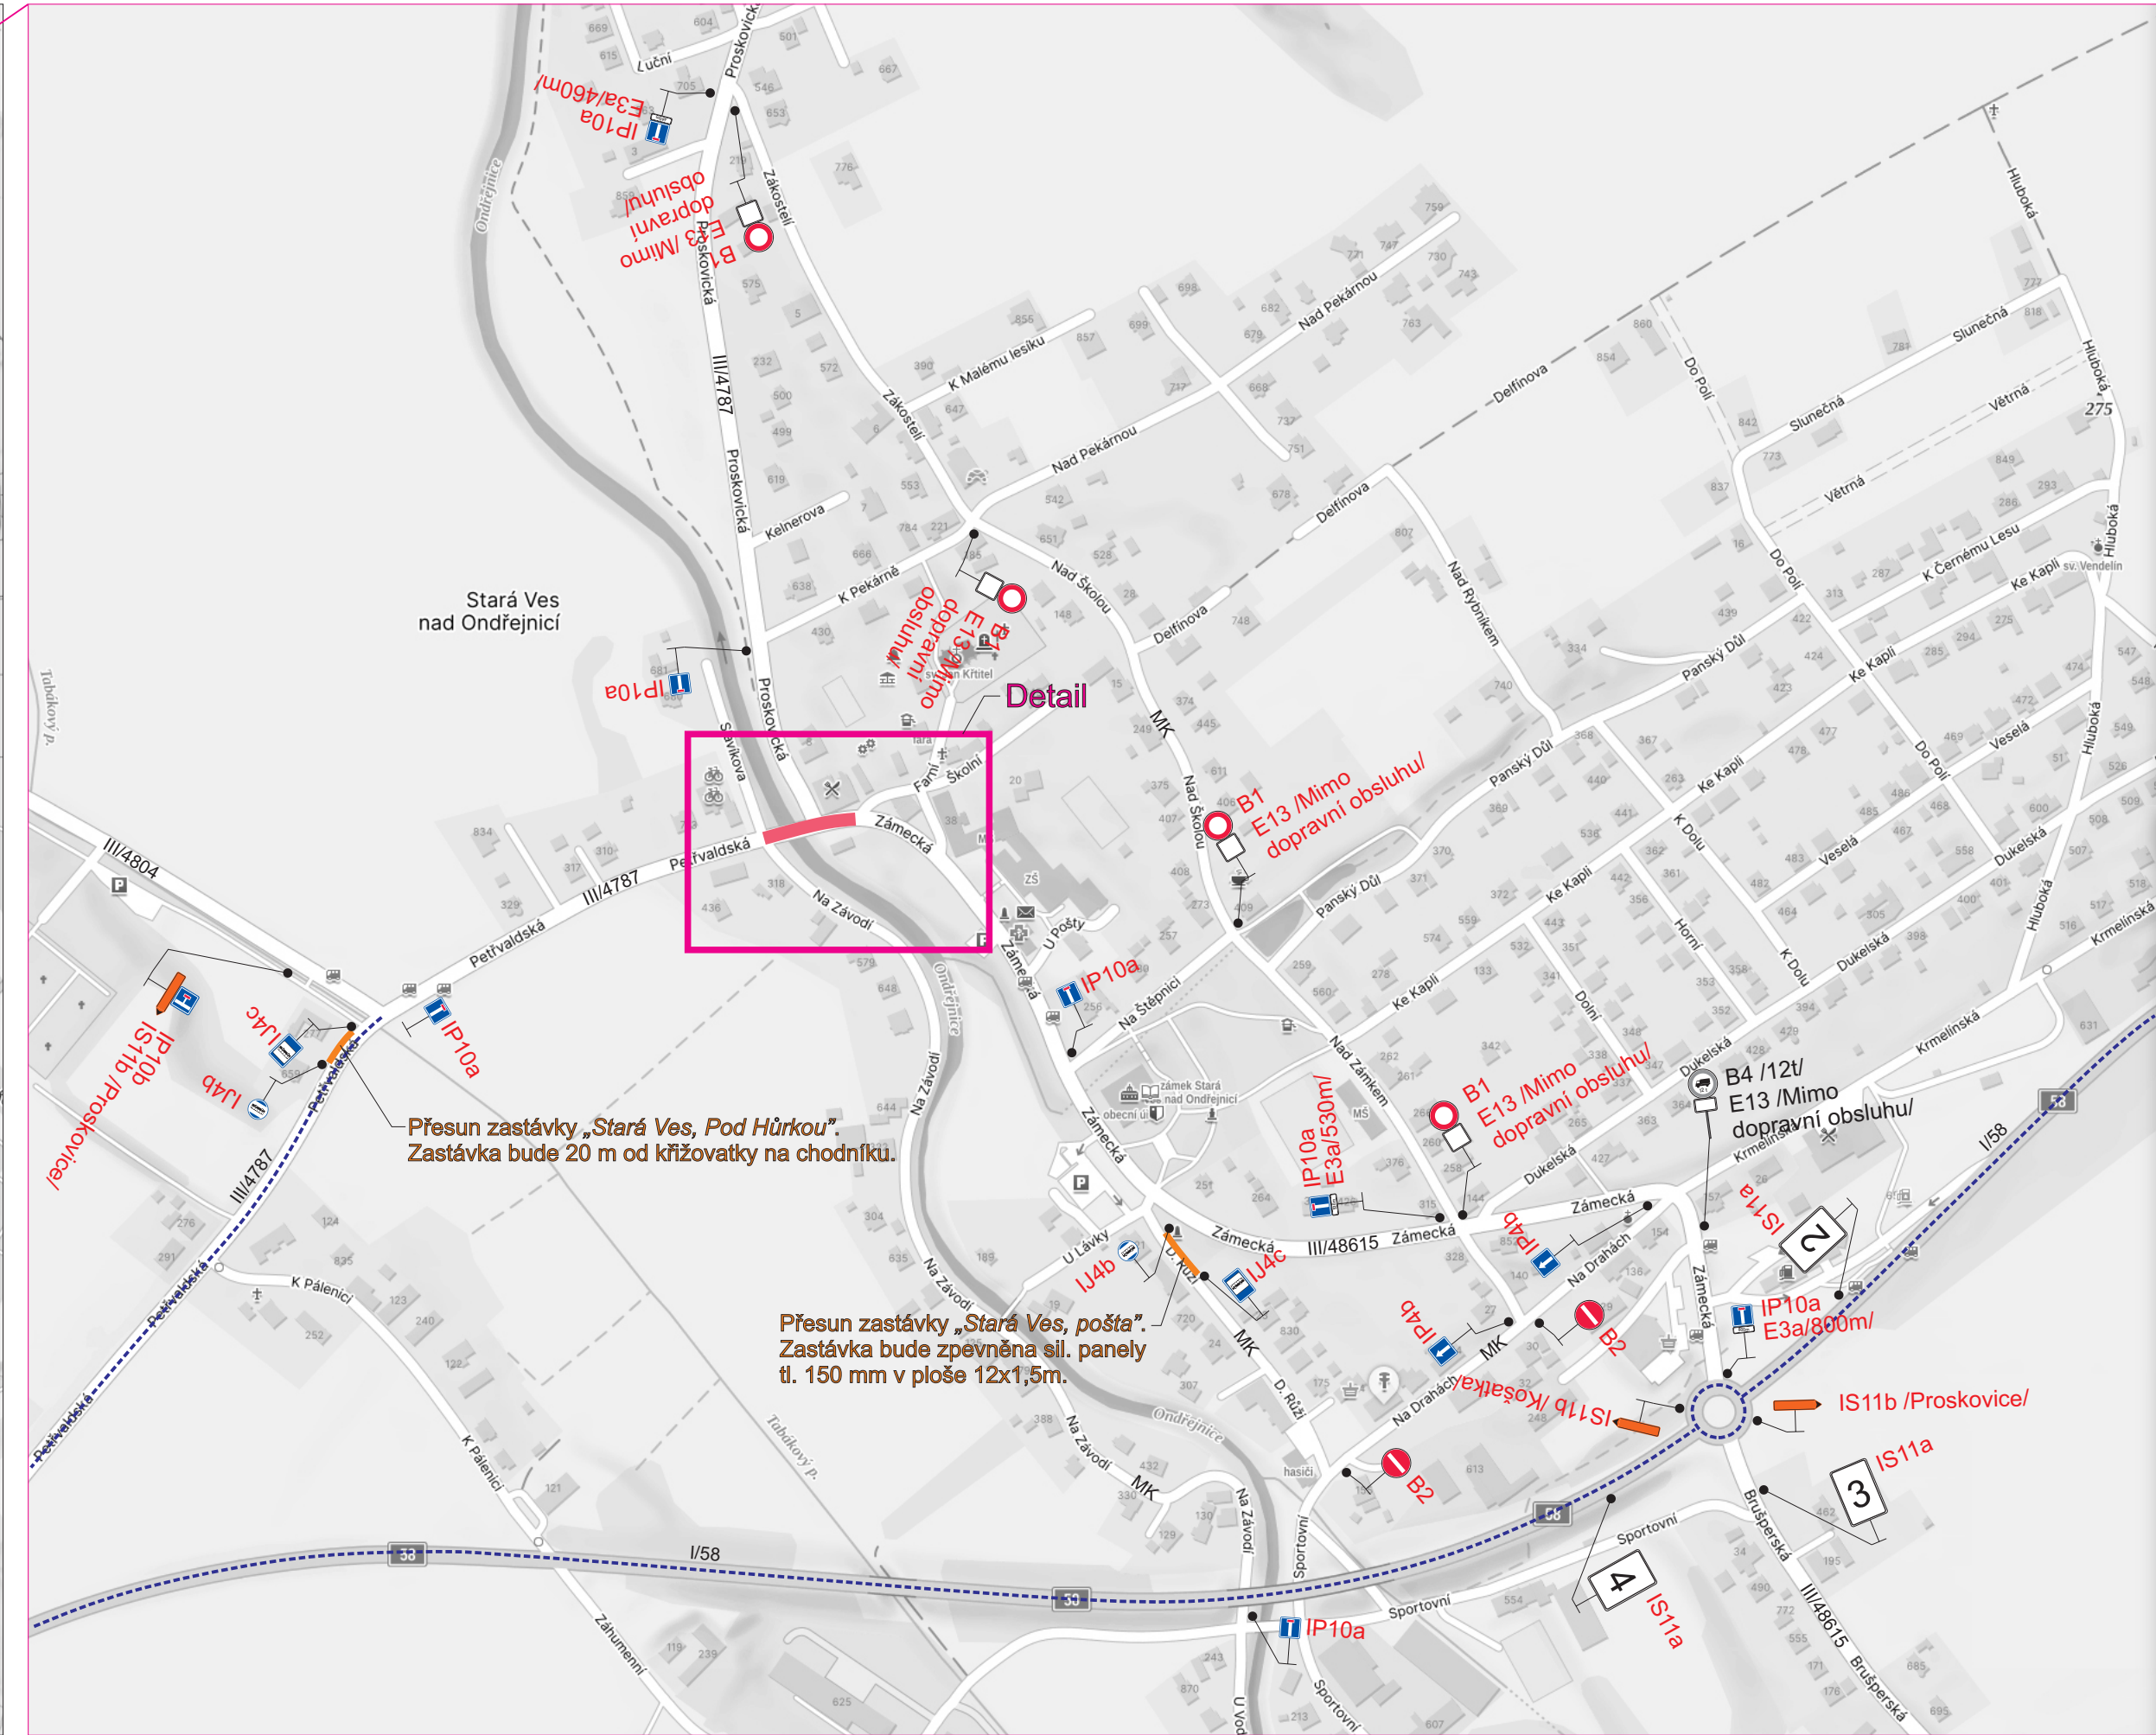


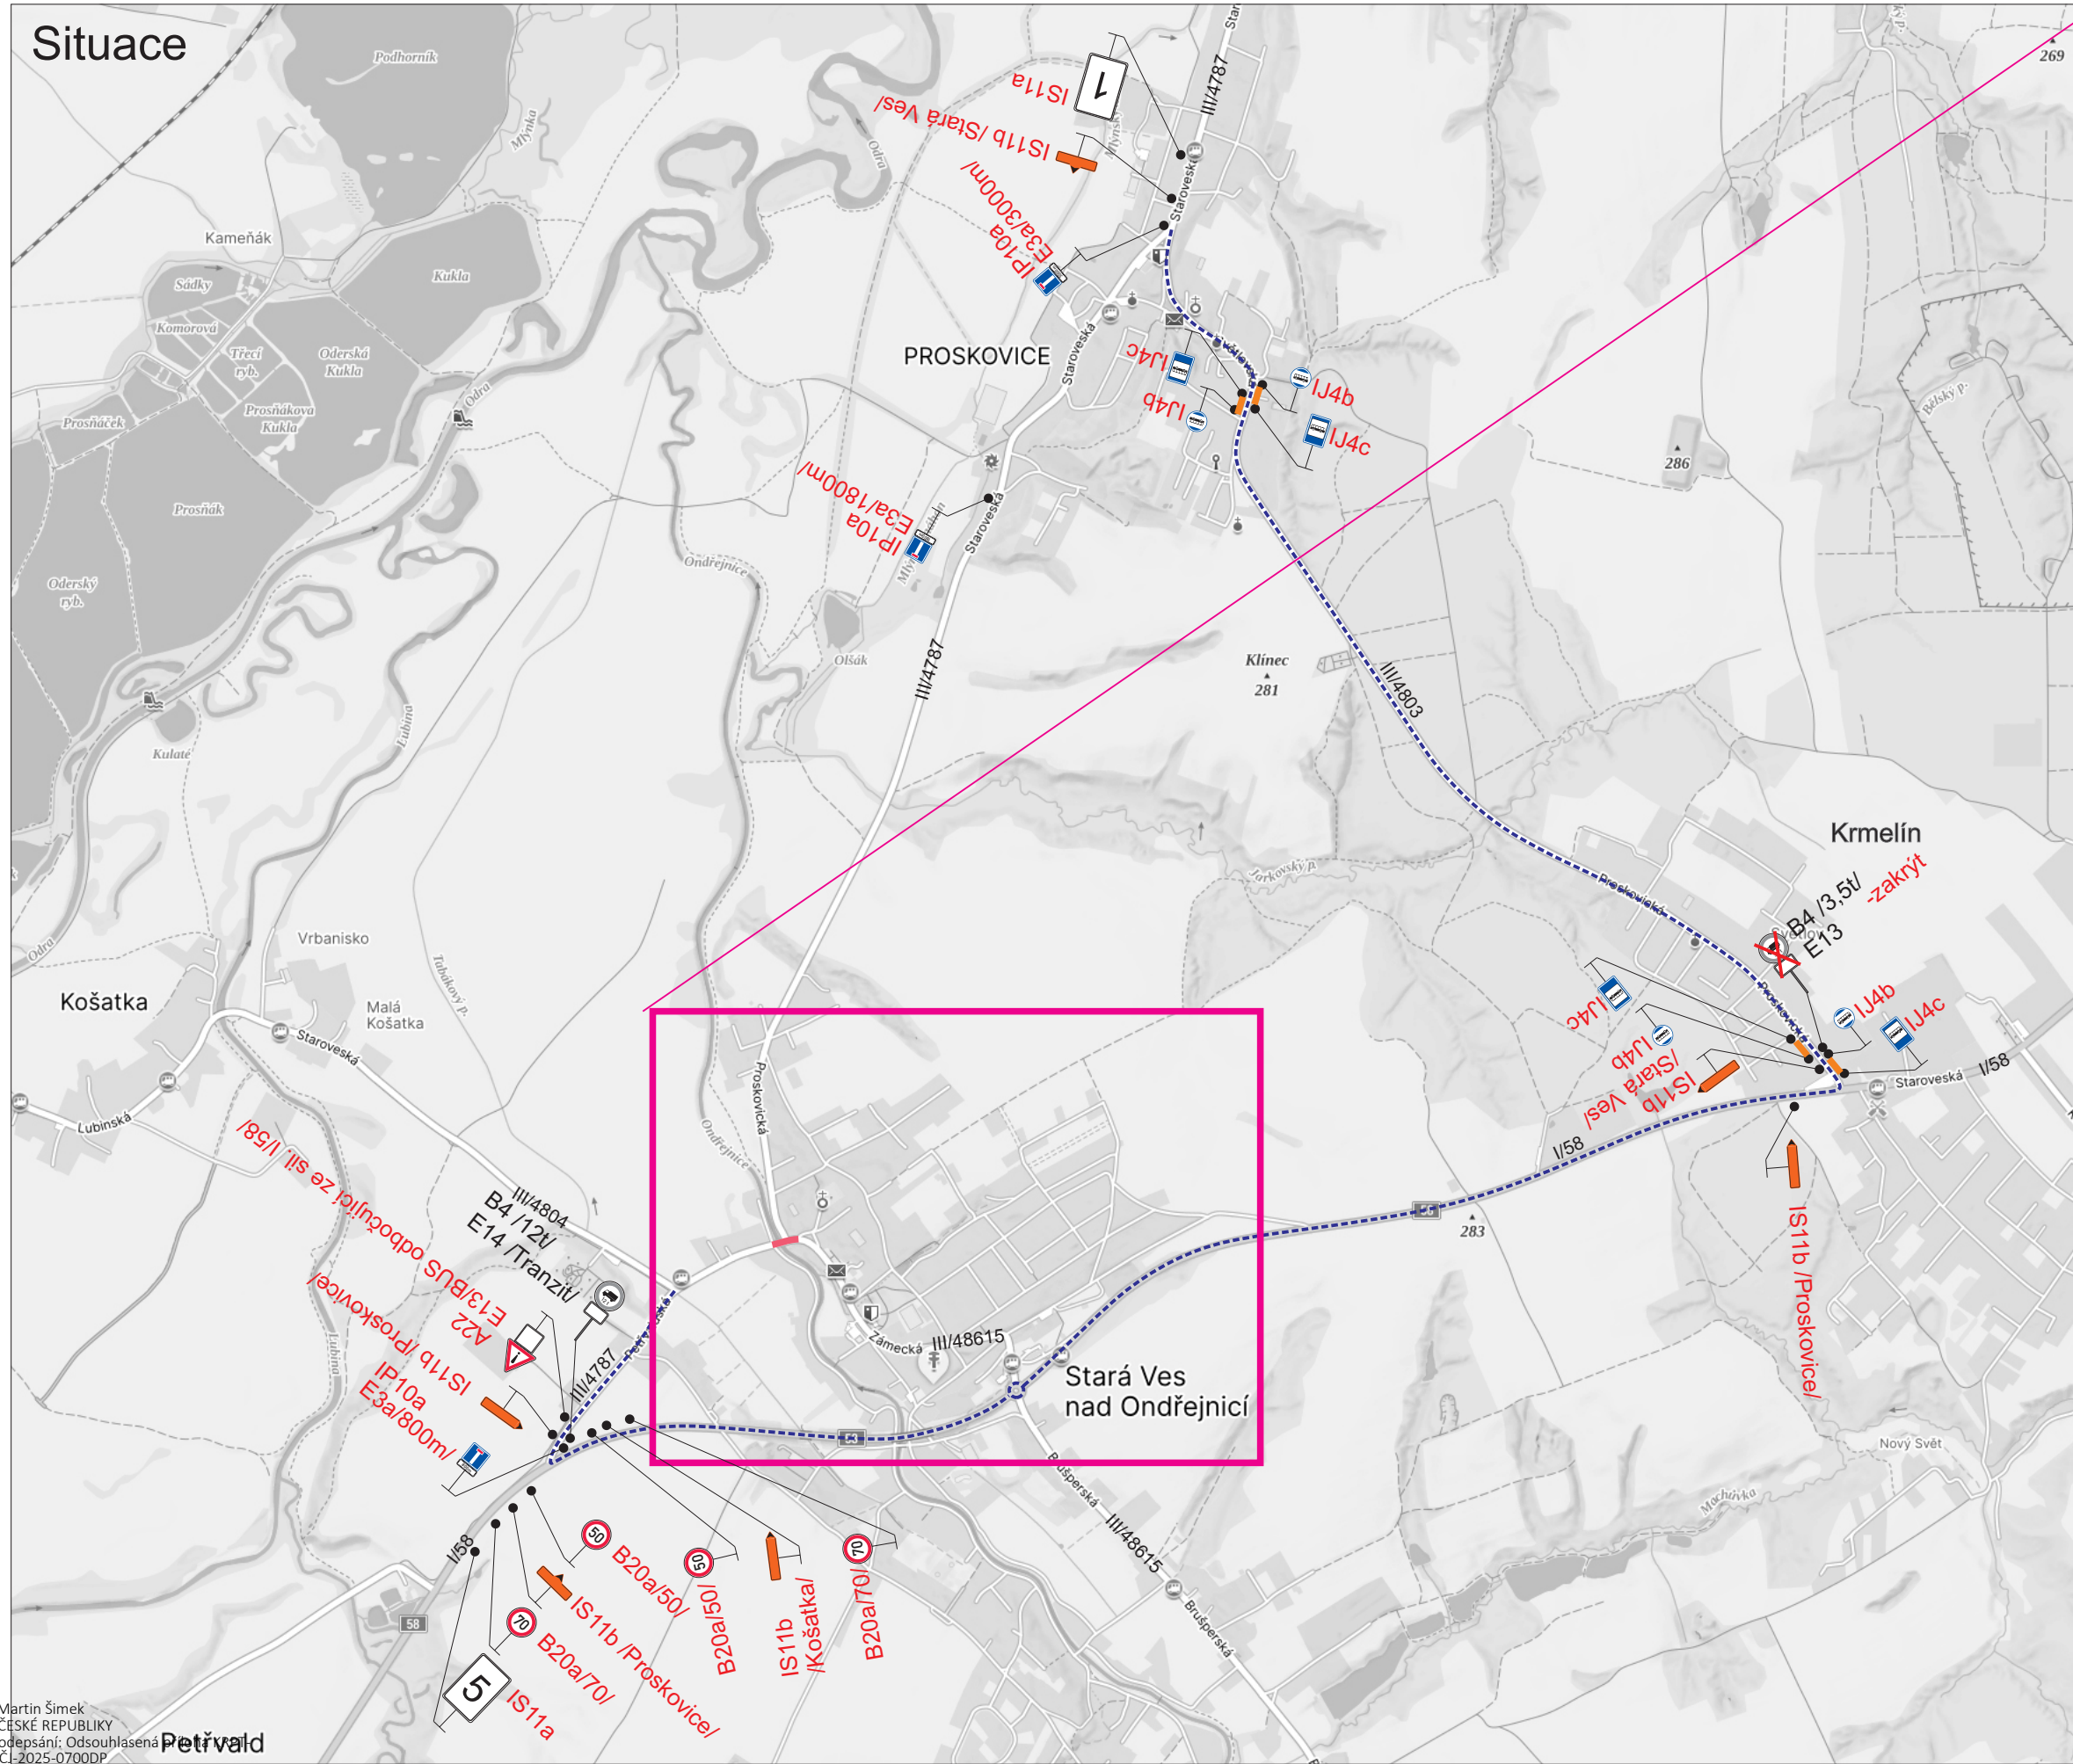

- Legenda:
- B4 Trvalé dopravní značení
 - IP10a Přechodné dopravní značení
 - Pracovní místo
 - Objízdná trasa
 - Provizorní zastávka BUS

Trvalé dopravní značení, které bude v rozporu s přechodným dopravním značením, bude dočasně zneplatněno.

Vypracoval:	Datum:	SEKNE SEKNE, spol. s r.o. Hamerská 12, 772 00 Olomouc DIČ: CZ62363701 tel./fax: 585 311 867		
Bc. Martin Bodlák	23.5.2025			
Název akce:		Název objektu: Přechodné dopravní značení Formát: 5xA4 Č. výkresu: 1 Č. soupřavy:		
Silnice III/4787 - rek. mostu ev. č. 4787-12 přes Ondřejnici ve Staré Vsi nad Ondřejnicí				
Příloha:				
Úplná uzavírka silnice III/4787				