




- **A15** Navržené svislé DZ
- P4 Stávající svislé DZ
- P4 Zrušené stávající svislé DZ

Autor:		Dopravní Značení Tkadleček, Grudova 4, 747 05 Opava	
Zodp. projektant:		Jan Tkadleček	IČO: 087 346 31
Vpracoval:		Jan Tkadleček	tel.: 737 351 772
Kontroloval:		Jan Tkadleček	Datum: 04/2025
Měřítko:		1:5000	Číslo zakázky: 080/2025
Zadavatel:		Dušan a Magda Vostalovi Vrchní 98/25 74705 Opava – Kateřinky	
Stavba:		Opava ul. Krnovská i/57 - Odstranění komunikační závady č.j.: KRPT-194305-1/ČJ-2023-070606	
Popis:		Přehledná situace	
		Formát: A3	

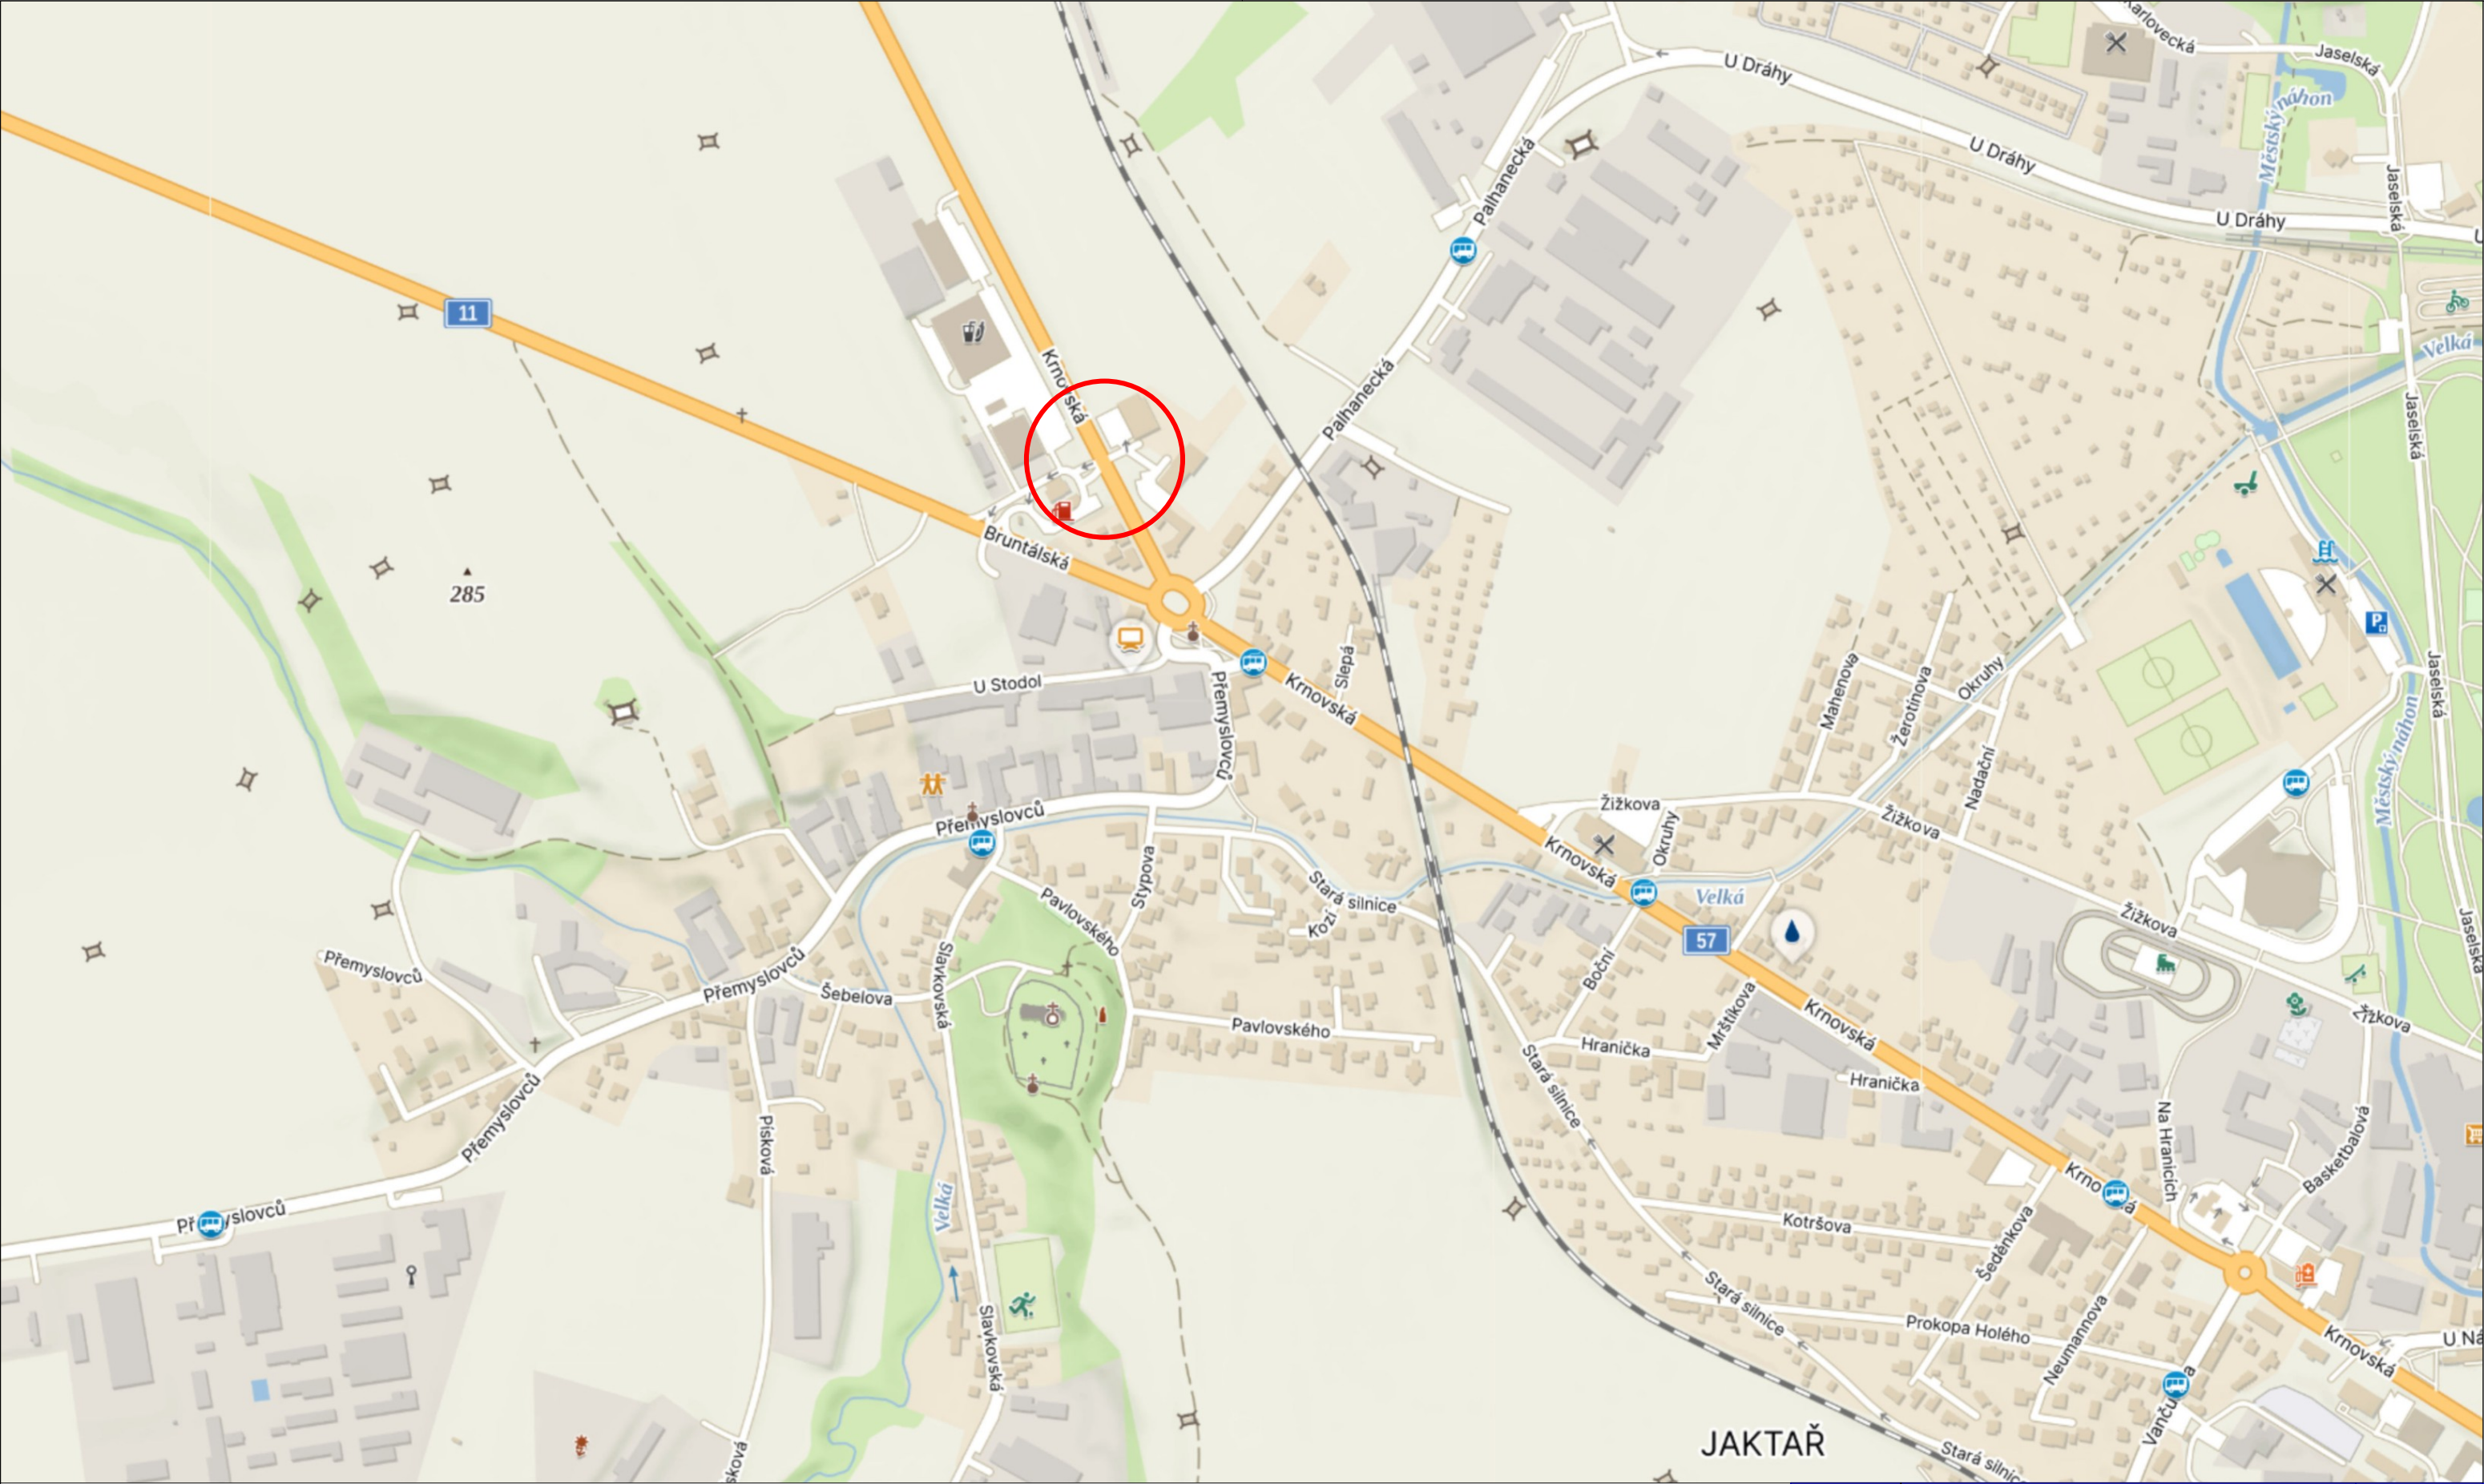

Výkres číslo: ---



Jedná se o odstranění komunikační závady č.j.: KRPT-194305-1/ČJ-2023-070606 ze dne 27.7.2023 spočívající v doplnění absentujícího DZ P2x2ks a P4x1ks. Komunikace na parc.č. 2839/3 je vedena v pasportu komunikací města Opavy jako účelová. Jedná se o dopravně významný sjezd a po konzultaci s MMOpavy a zachování homogenity (protějšší komunikace je také účelová) je navrženo DZ P4 - Doplní manželé Vostalovi Vrchní 98/25, Kateřinky, 74705 Opava a AUTOBOND PROPERTY s.r.o., Kolbenova 859/15, Vysočany, 19000 Praha 9.

Na sil. I/57 bude doplněno z každého směru do vzdálenosti max. 25m DZ P2 x 2ks - Doplní správce komunikace ŘSD.

Situace na výjezdu je přehledná - v rozhledových polích se nenacházejí předměty, které by byly v kolizi.

-  A15 Navržené svislé DZ
-  P4 Stávající svislé DZ
-  P4 Zrušené stávající svislé DZ

Autor:		Dopravní Značení Tkadleček, Grudova 4, 747 05 Opava	
Zodp. projektant:	Jan Tkadleček		IČO: 087 346 31
Vypracoval:	Jan Tkadleček		tel.: 737 351 772
Kontroloval:	Jan Tkadleček		Datum: 04/2025
Měřítko:	1:5000	Číslo zakázky:	080/2025
Formát:	A3		
Zadavatel:	Dušan a Magda Vostalovi Vrchní 98/25 74705 Opava – Kateřinky		
Stavba:	Opava ul. Krnovská i/57 - Odstranění komunikační závady č.j.: KRPT-194305-1/ČJ-2023-070606		
Popis:	Podrobná situace		



TKADLEČEK
Dopravní značení

tkadlecek.cz
znacky@tkadlecek.cz

Výkres číslo:
DZ-1