


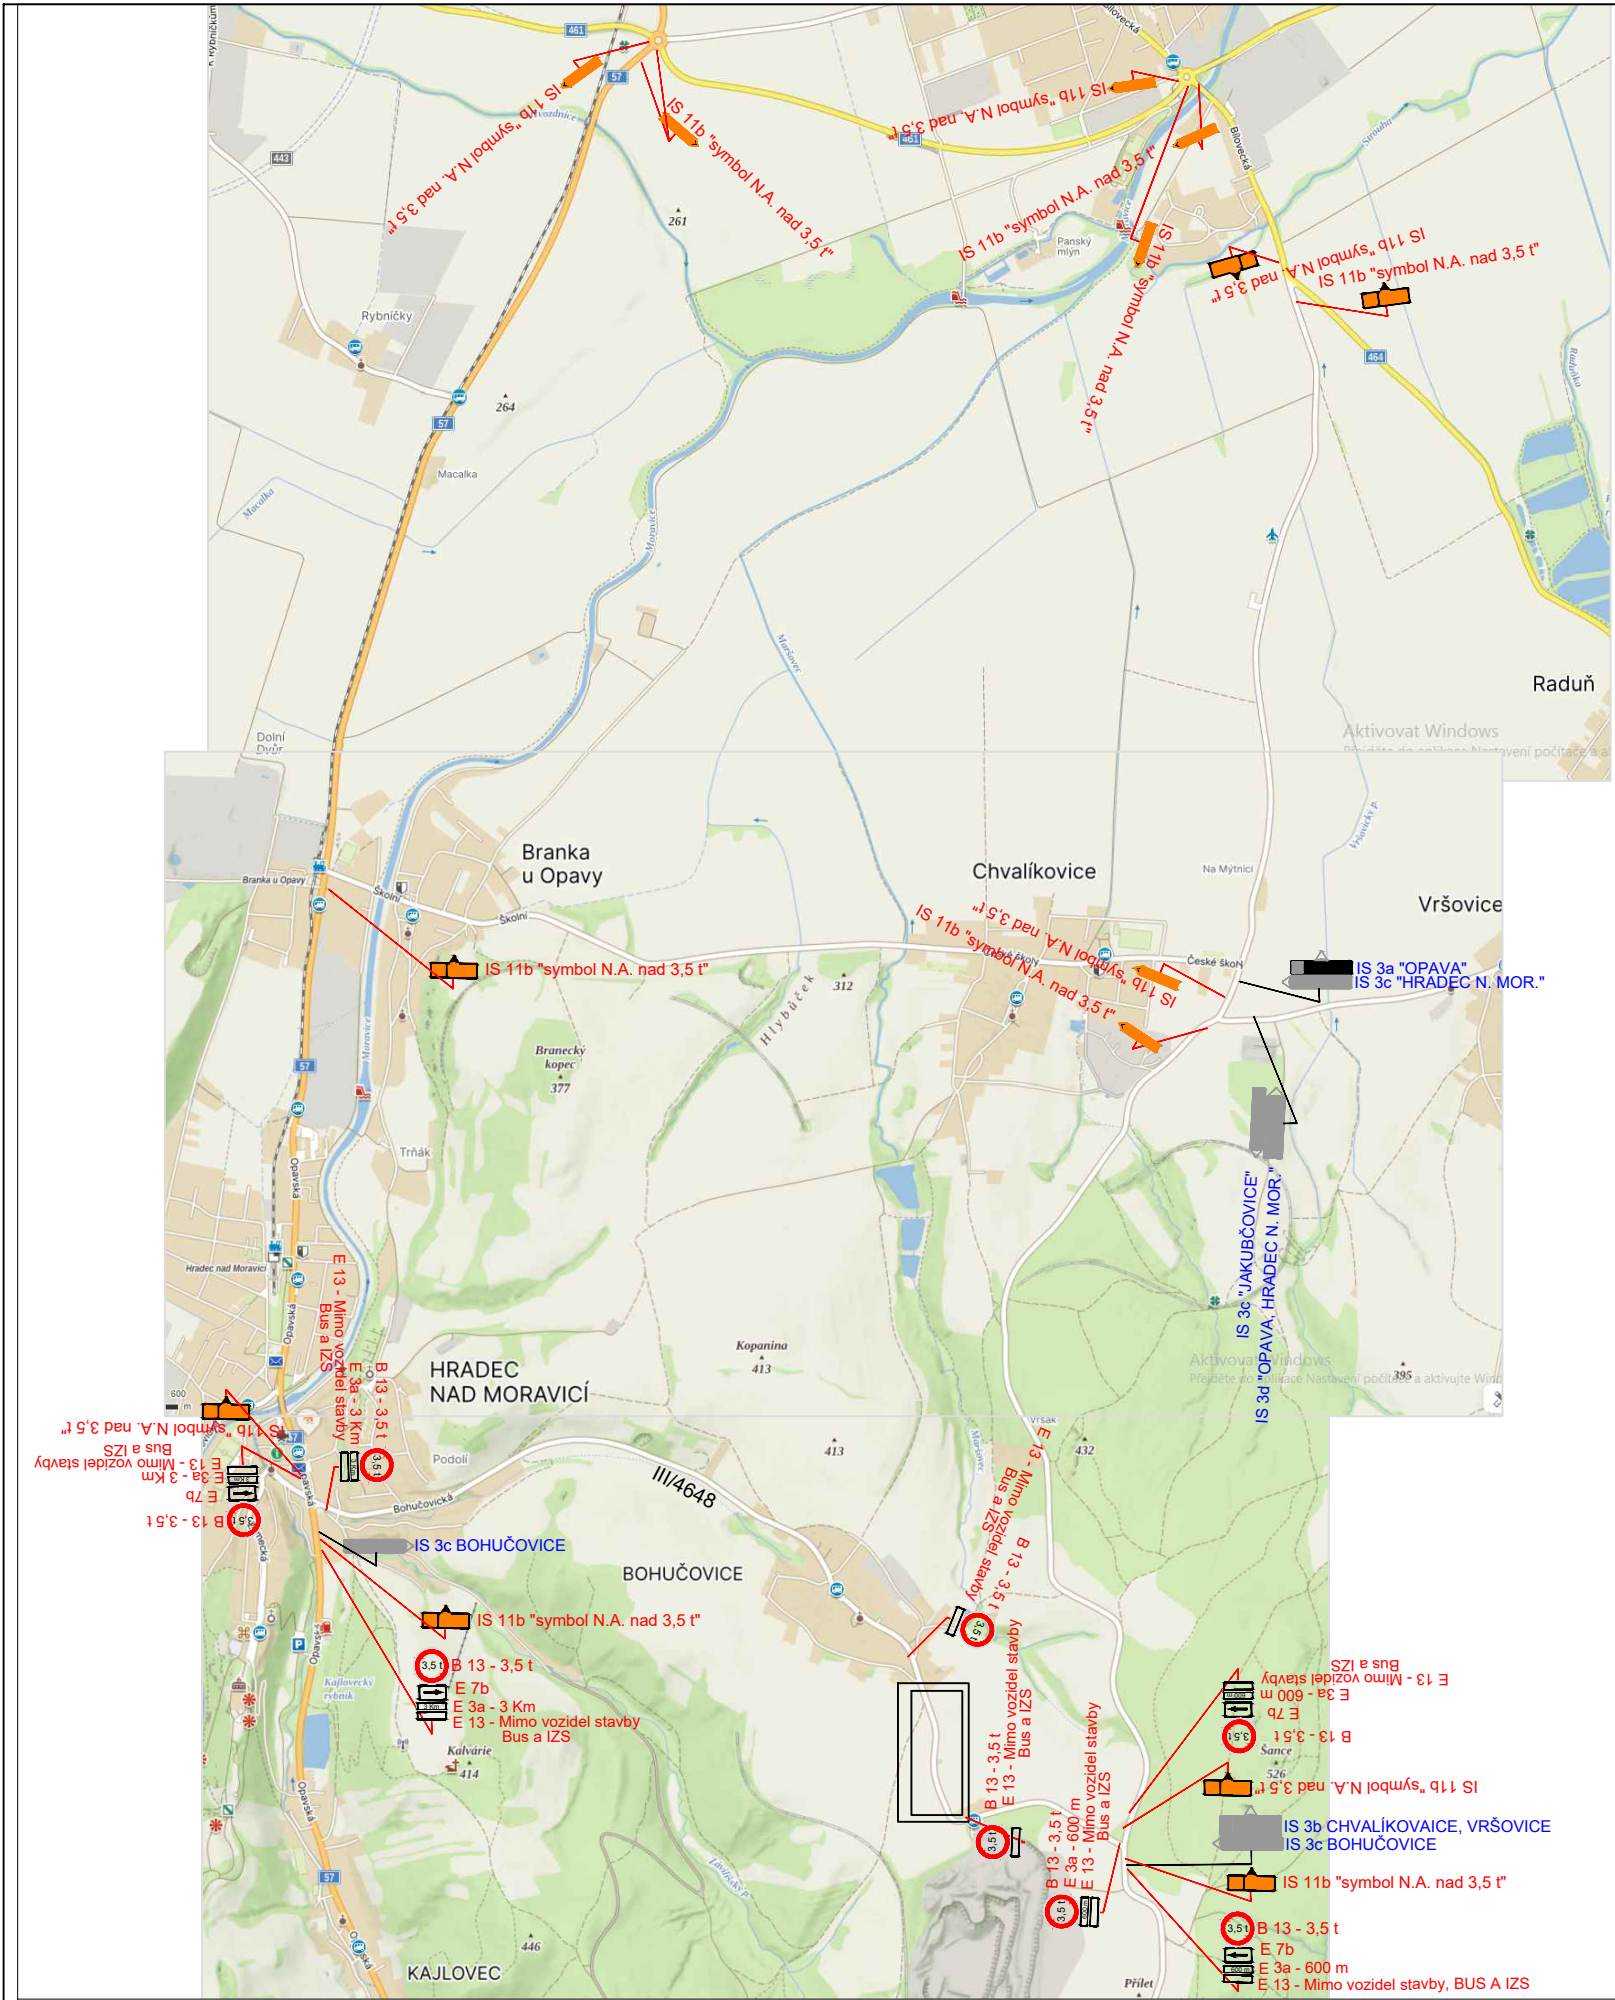

LEGENDA :

 B 1

NAVRŽENÉ SVISLÉ DOPRAVNÍ ZNAČENÍ


 E 13: MIMO VOZIDEL STAVBY

Z 2 + VS typu 1

 P 4

STÁVAJÍCÍ DZ

MÍSTO STAVBY: BOHUŘOVICE	VYPRACOVAL: K. KEDROŇ	DAVOZ ZNAČKY s.r.o. BÍTOV 109	
KRESLIL: K. KEDROŇ		DATUM: 5/2025	STUPEŇ: PDZ
INVESTOR: –	REKONSTRUKCE SIL. III/4648 BOHUŘOVICE, KM 2,500 – 2,928		MĚŘÍTKO: –
STAVBA:			FORMÁT: A4: 2
VÝKRES: PŘECHODNÉ ZNAČENÍ – 1.1 ETAPA			ARCHIVNÍ Č.: –
			PŘÍLOHA Č.: 1.1

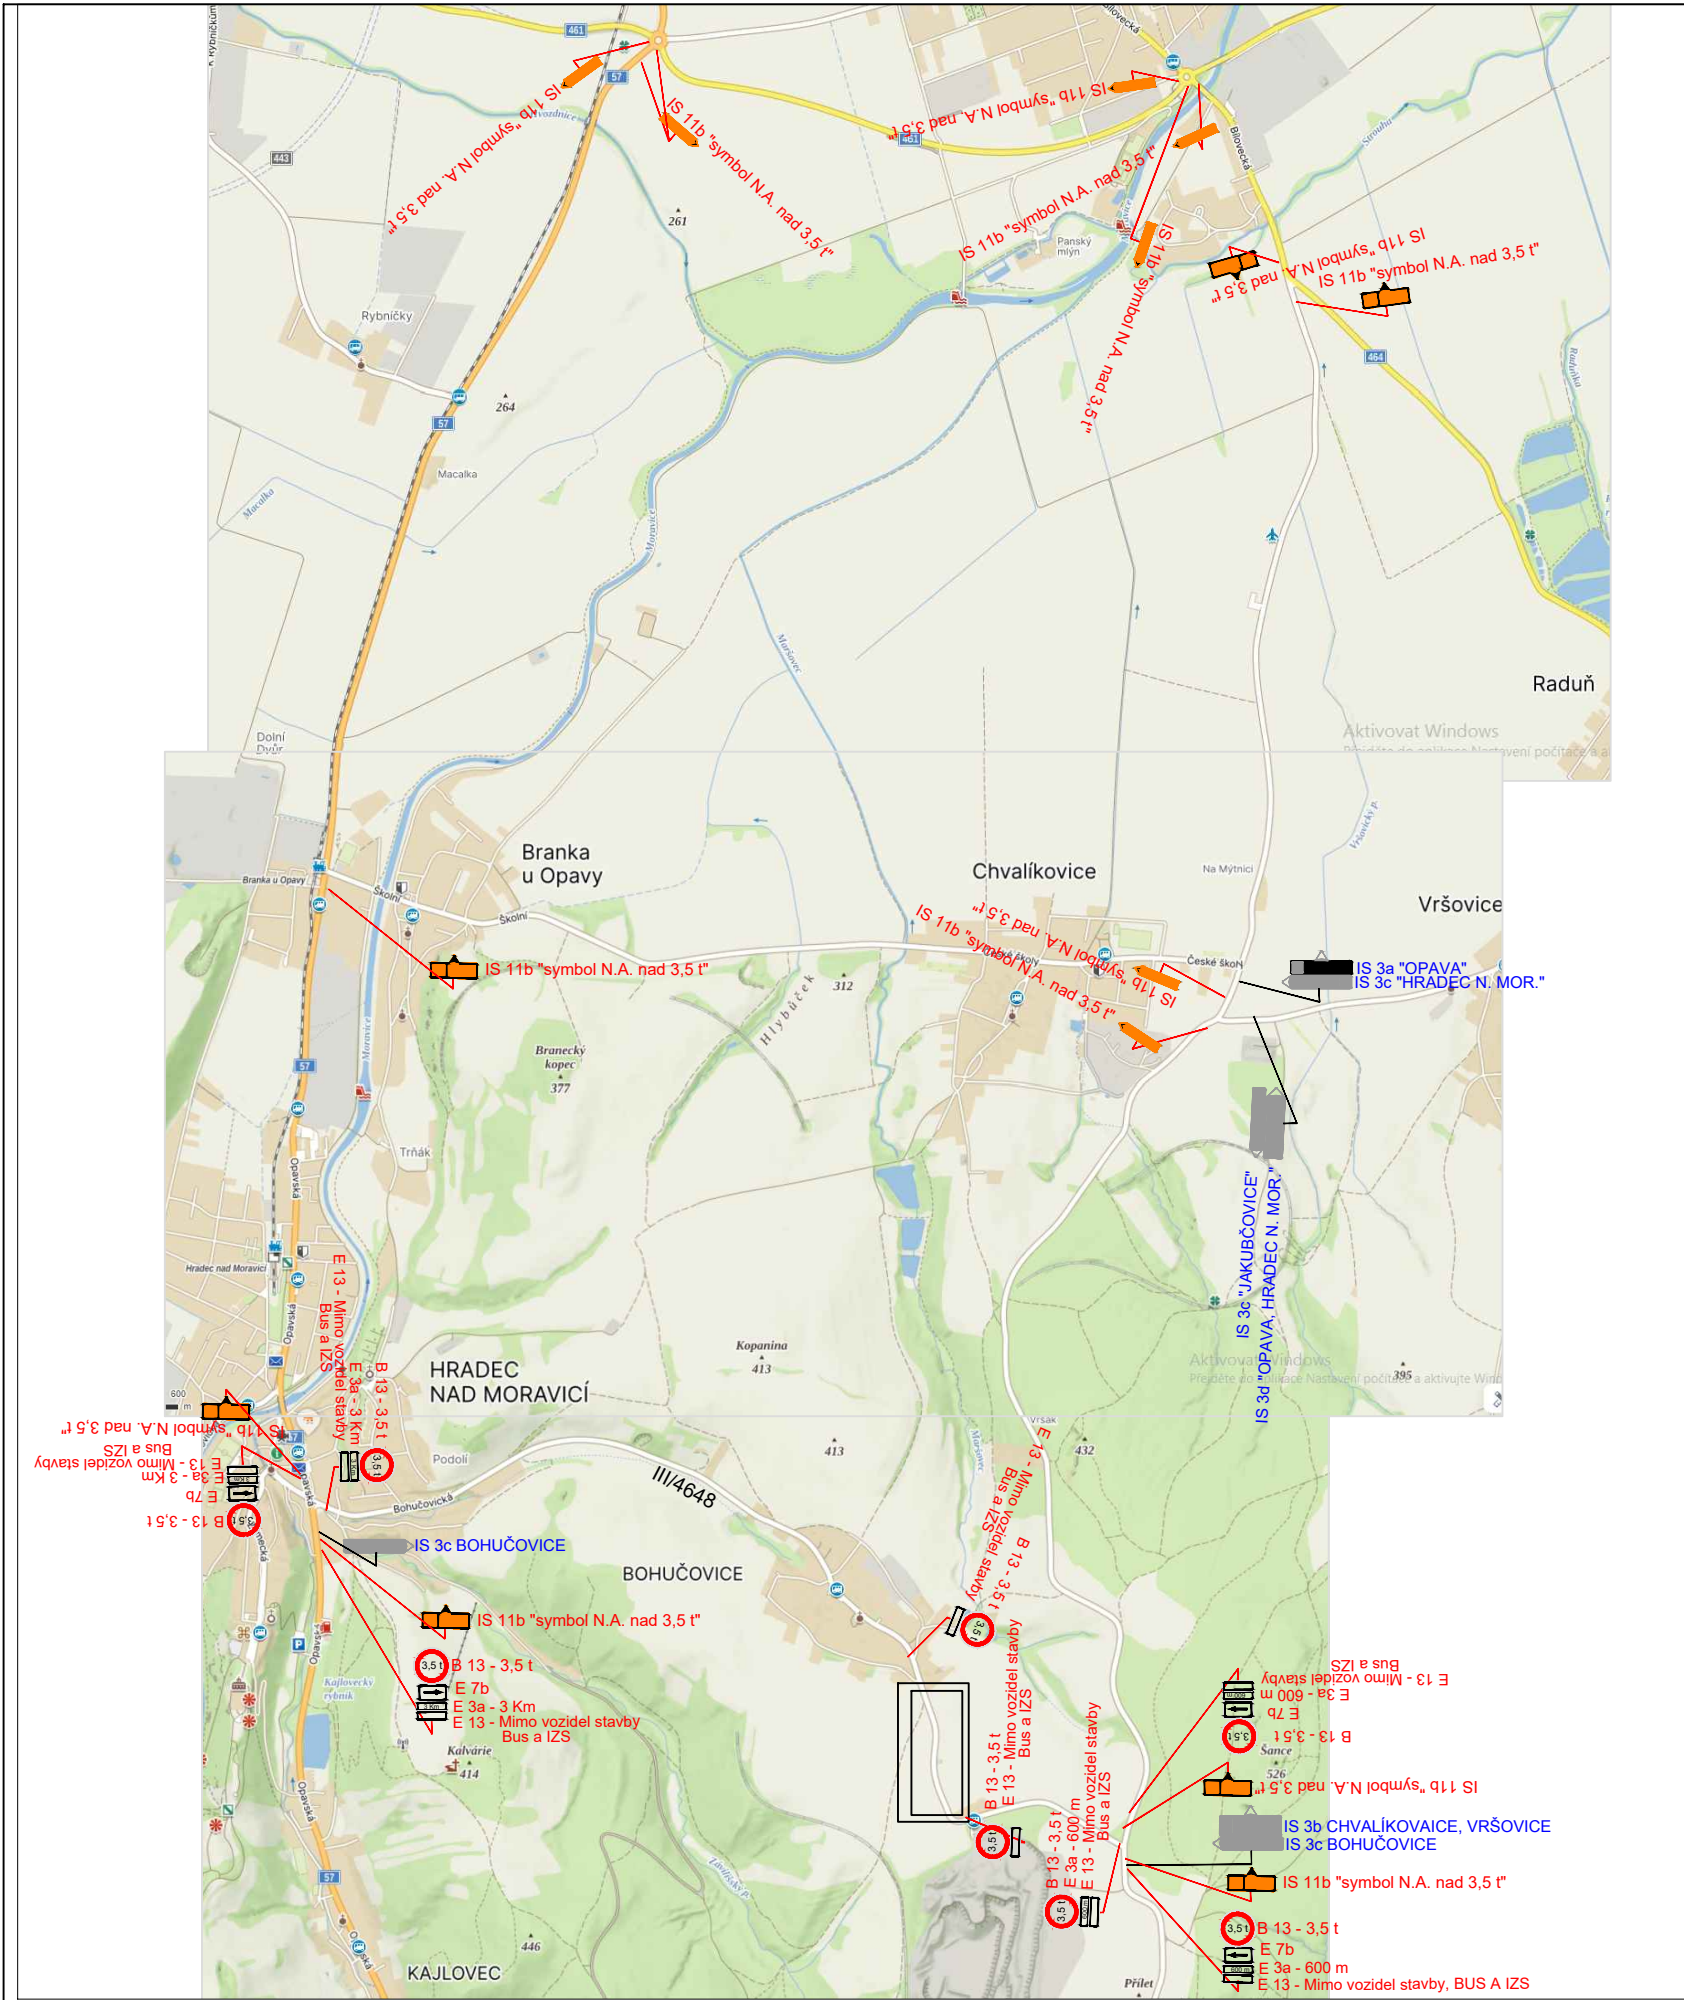

LEGENDA :

 B 1

NAVRŽENÉ SVISLÉ DOPRAVNÍ ZNAČENÍ




 E 13: MIMO VOZIDEL STAVBY

Z 2 + VS typu 1

 P 4

STÁVAJÍCÍ DZ

MÍSTO STAVBY: BOHUŘOVICE	VYPRACOVAL: K. KEDROŇ	DAVOZ ZNAČKY s.r.o. BÍTOV 109	
KRESLIL: K. KEDROŇ		DATUM: 5/2025	STUPEŇ: PDZ
INVESTOR: –	REKONSTRUKCE SIL. III/4648 BOHUŘOVICE, KM 2,500 – 2,928		MĚŘÍTKO: –
STAVBA:			FORMÁT: A4: 2
VÝKRES: PŘECHODNÉ ZNAČENÍ – 2.2 ETAPA			ARCHIVNÍ Č.: –
			PŘÍLOHA Č.: 2.2

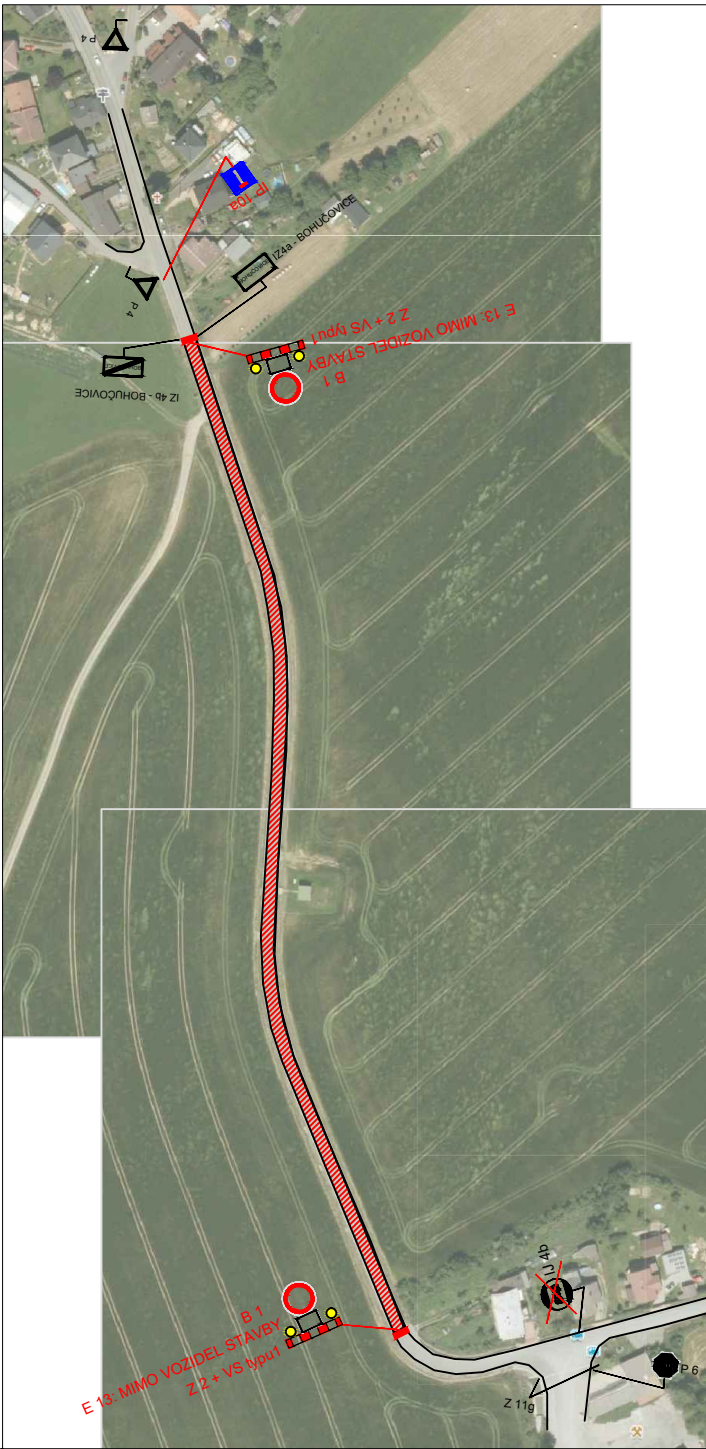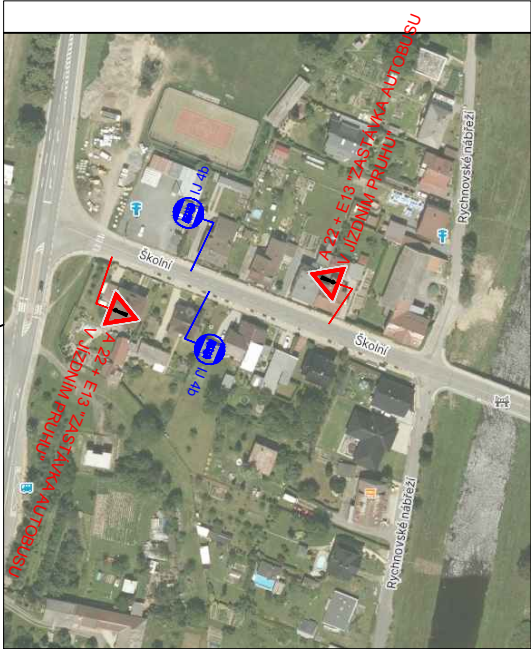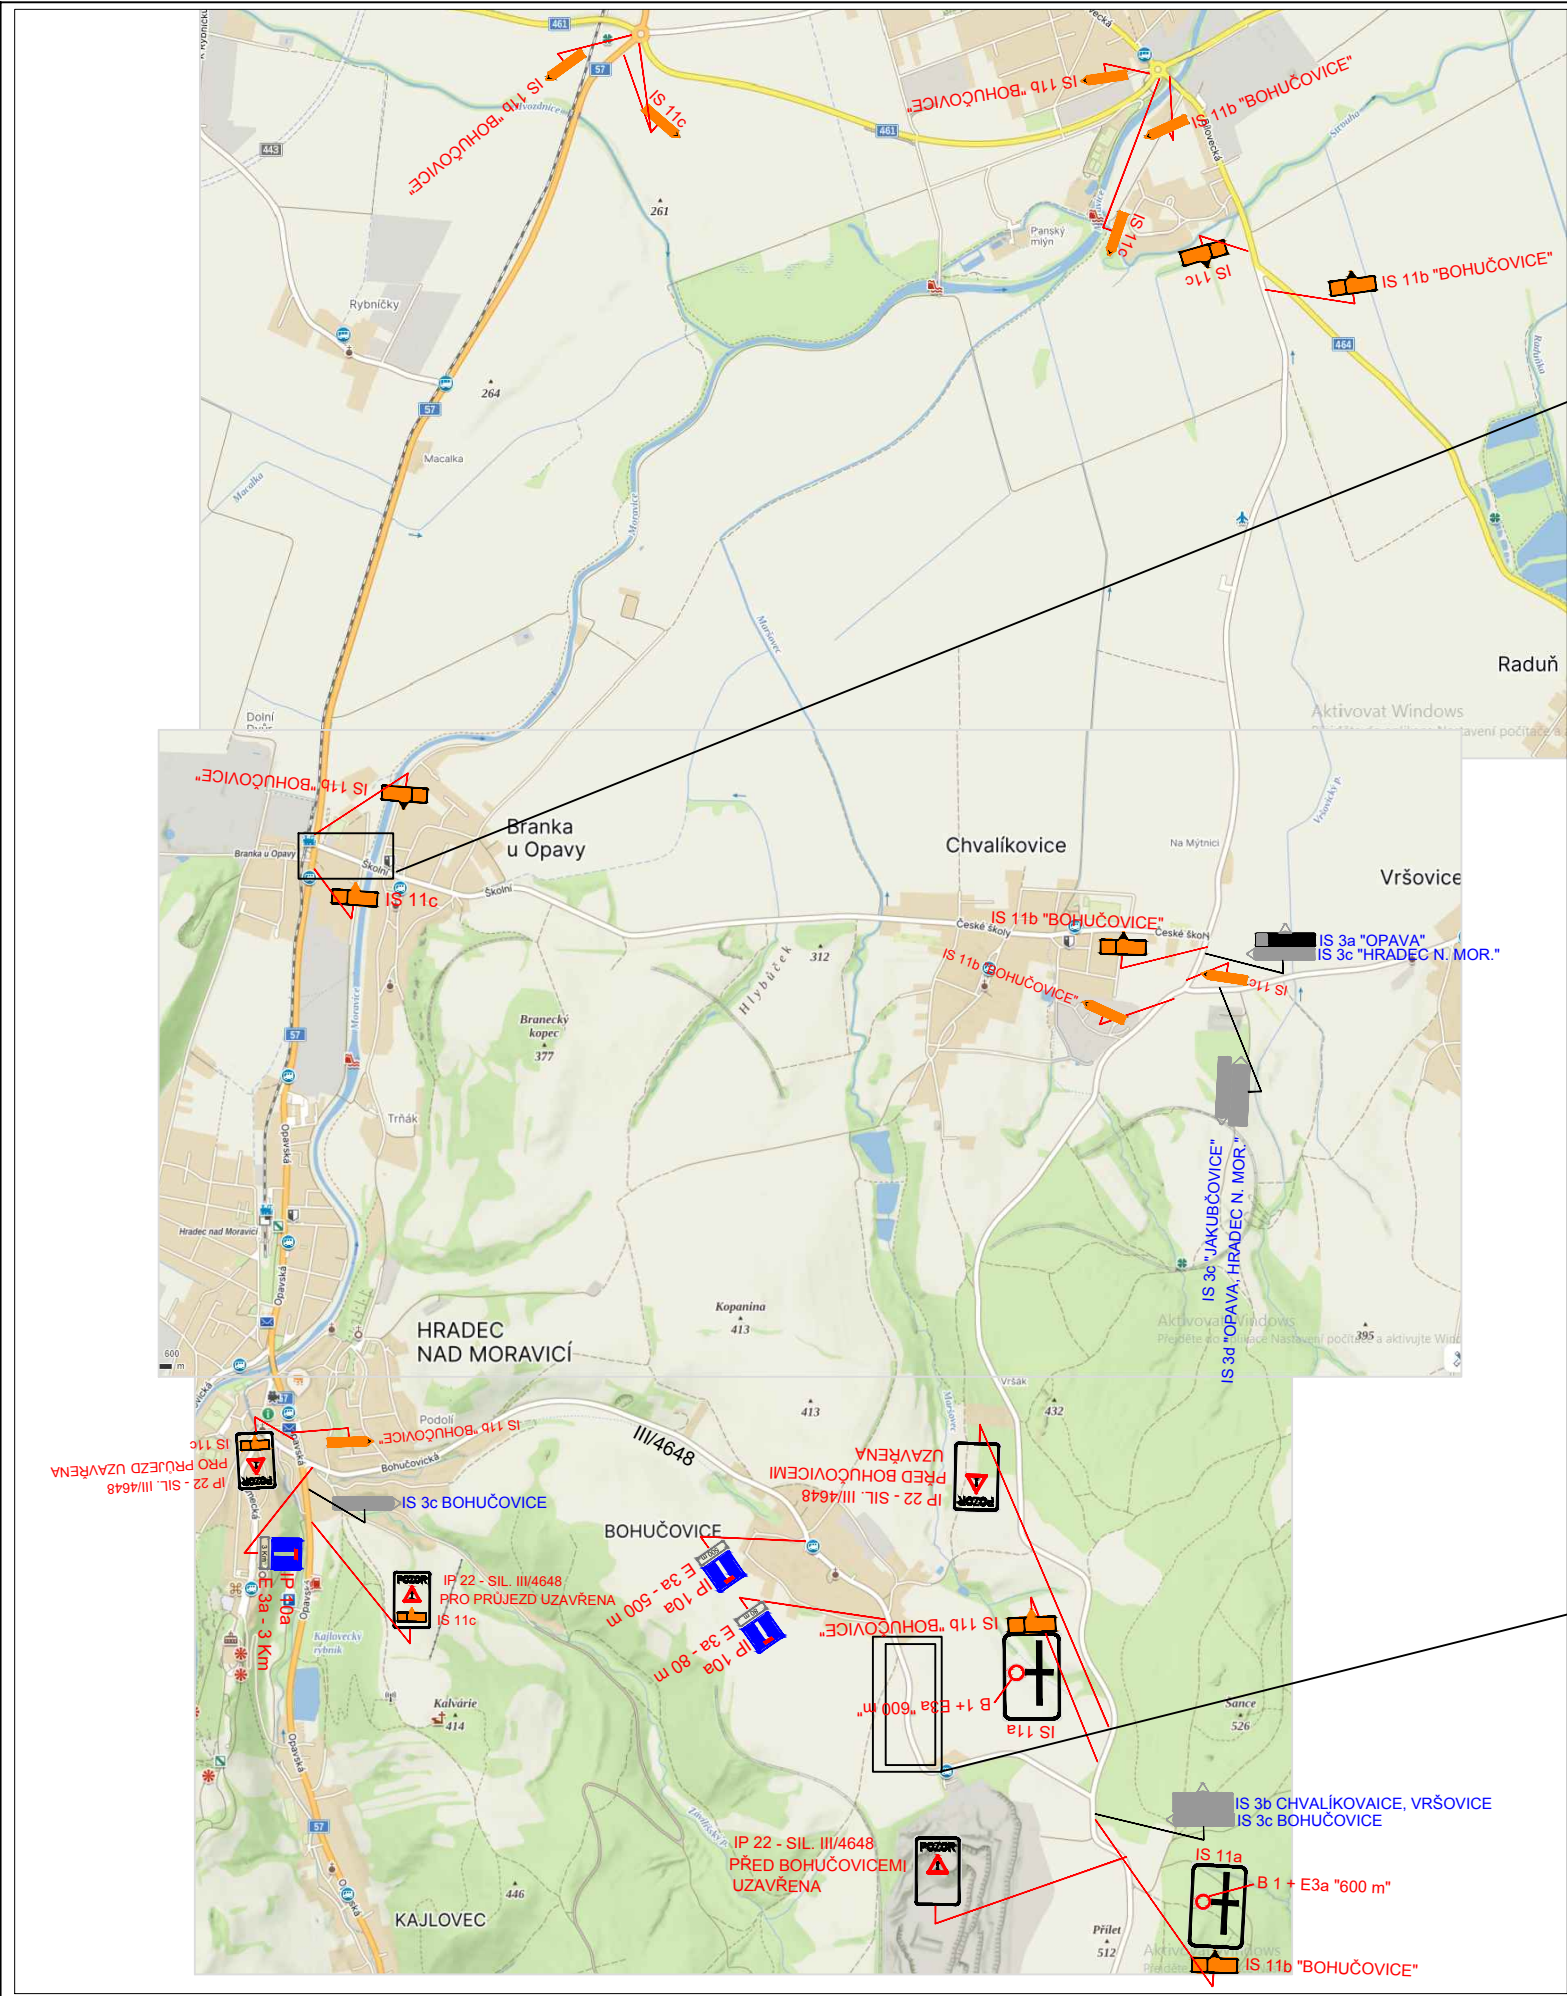

- LEGENDA :
- B 1 NAVRŽENÉ SVISLÉ DOPRAVNÍ ZNAČENÍ
 - E 13: MIMO VOZIDEL STAVBY Z 2 + VS typu 1
 - P 4 STÁVAJÍCÍ DZ

MÍSTO STAVBY: BOHUČOVICE		DAVOZ ZNAČKY s.r.o.	
KRESLIL:	K. KEDROŇ	VYPRACOVAL:	K. KEDROŇ
INVESTOR:	—	DATUM:	5/2025
STAVBA:	REKONSTRUKCE SIL. III/4648 BOHUČOVICE, KM 2,500 – 2,928		STUPEŇ: PDZ
VÝKRES: PŘECHODNÉ ZNAČENÍ – 3. ETAPA		MĚŘÍTKO:	—
		FORMÁT: A4:	2
		ARCHIVNÍ Č.:	—
		PŘÍLOHA Č.:	3