



# Detail

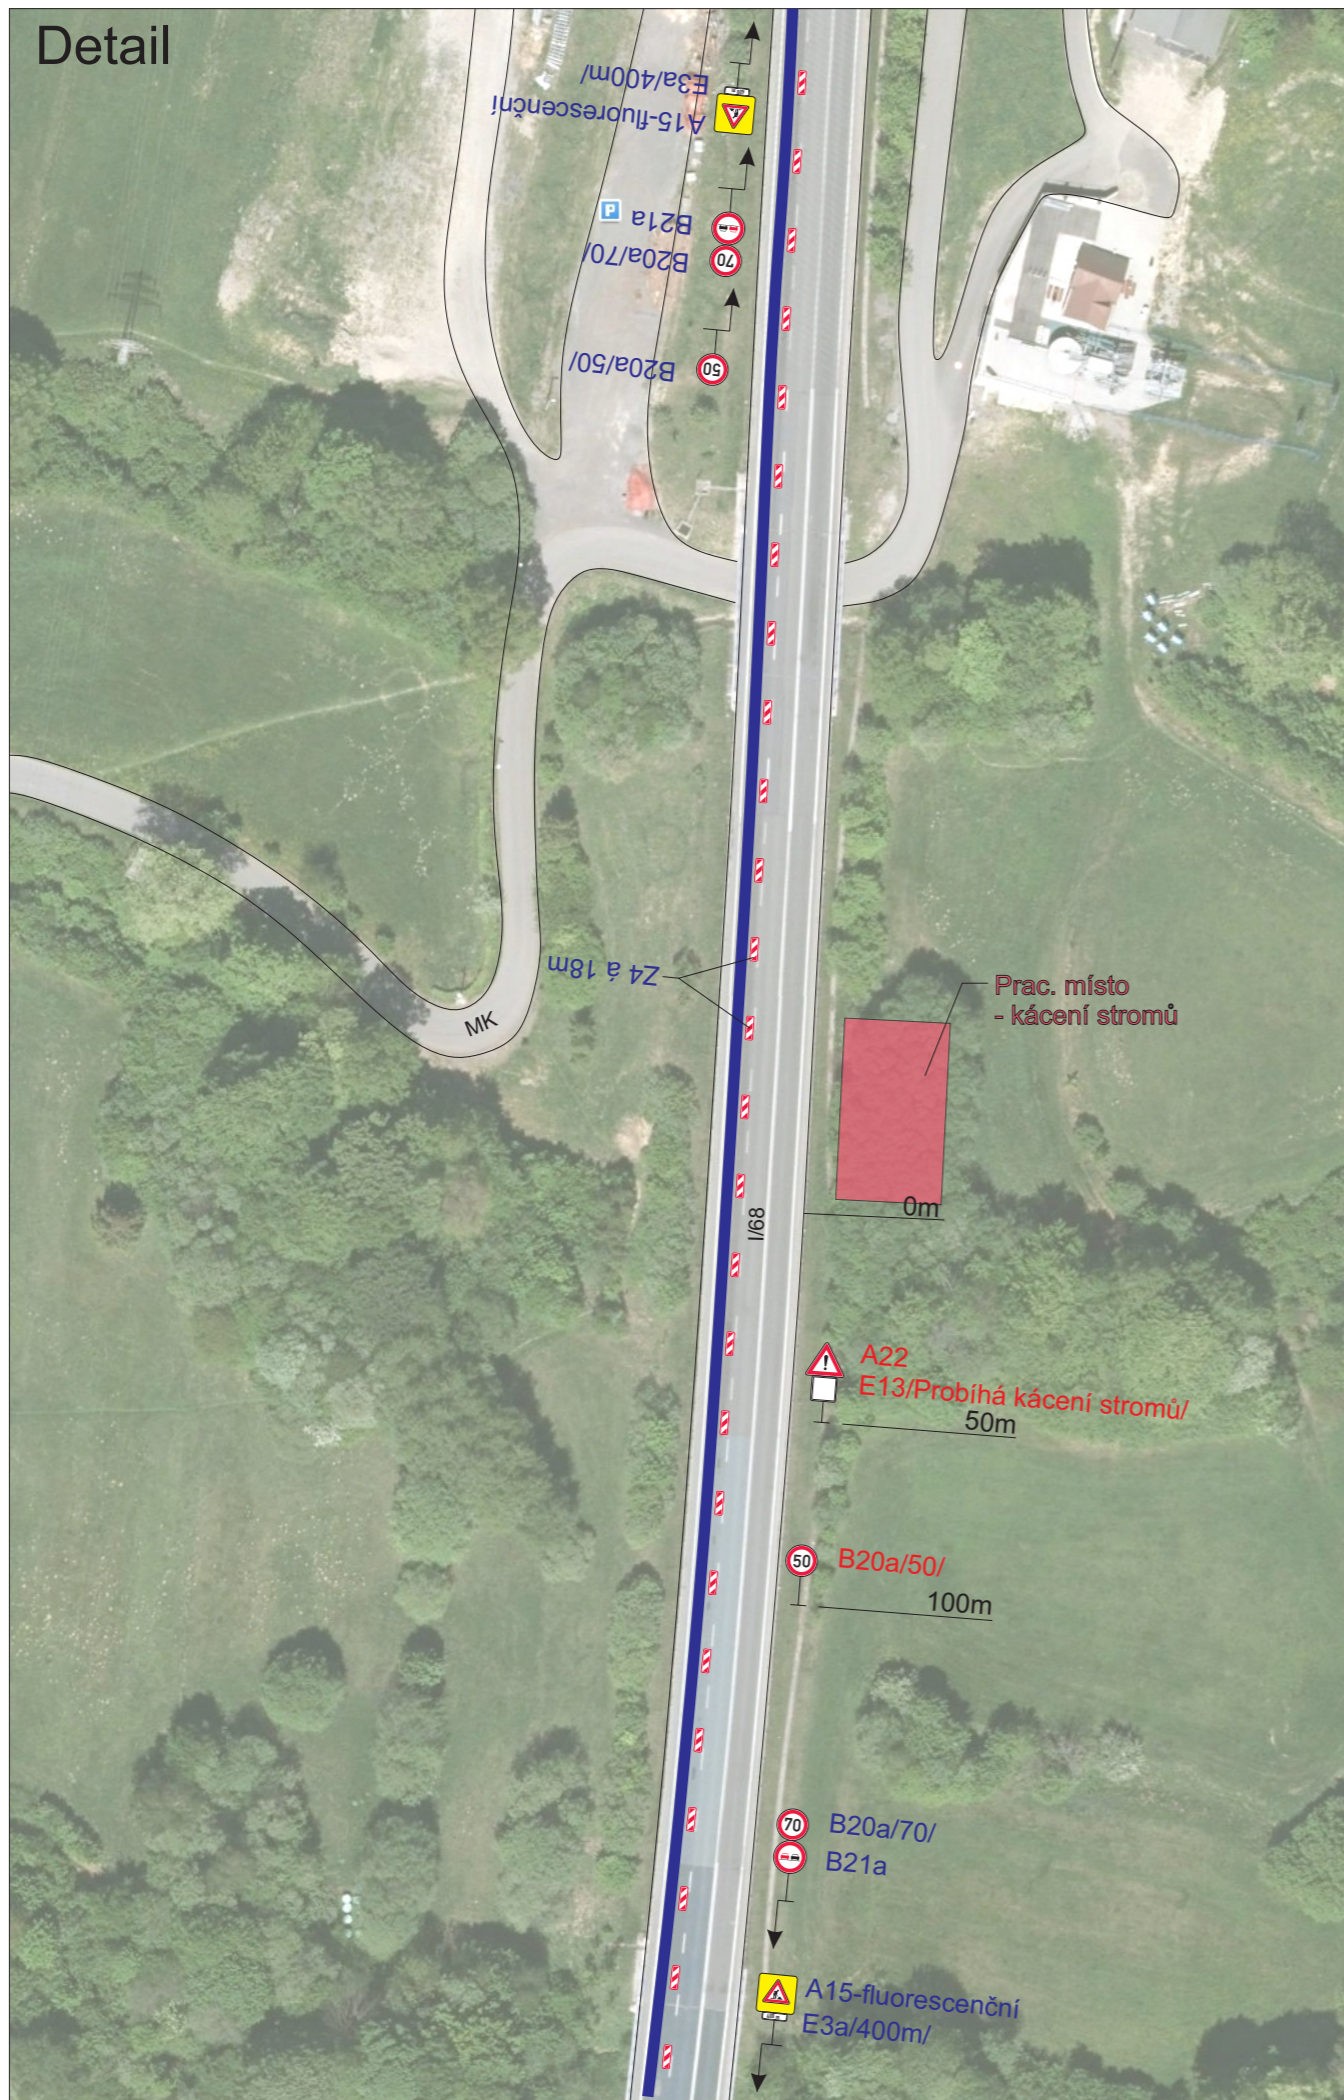


# Situace

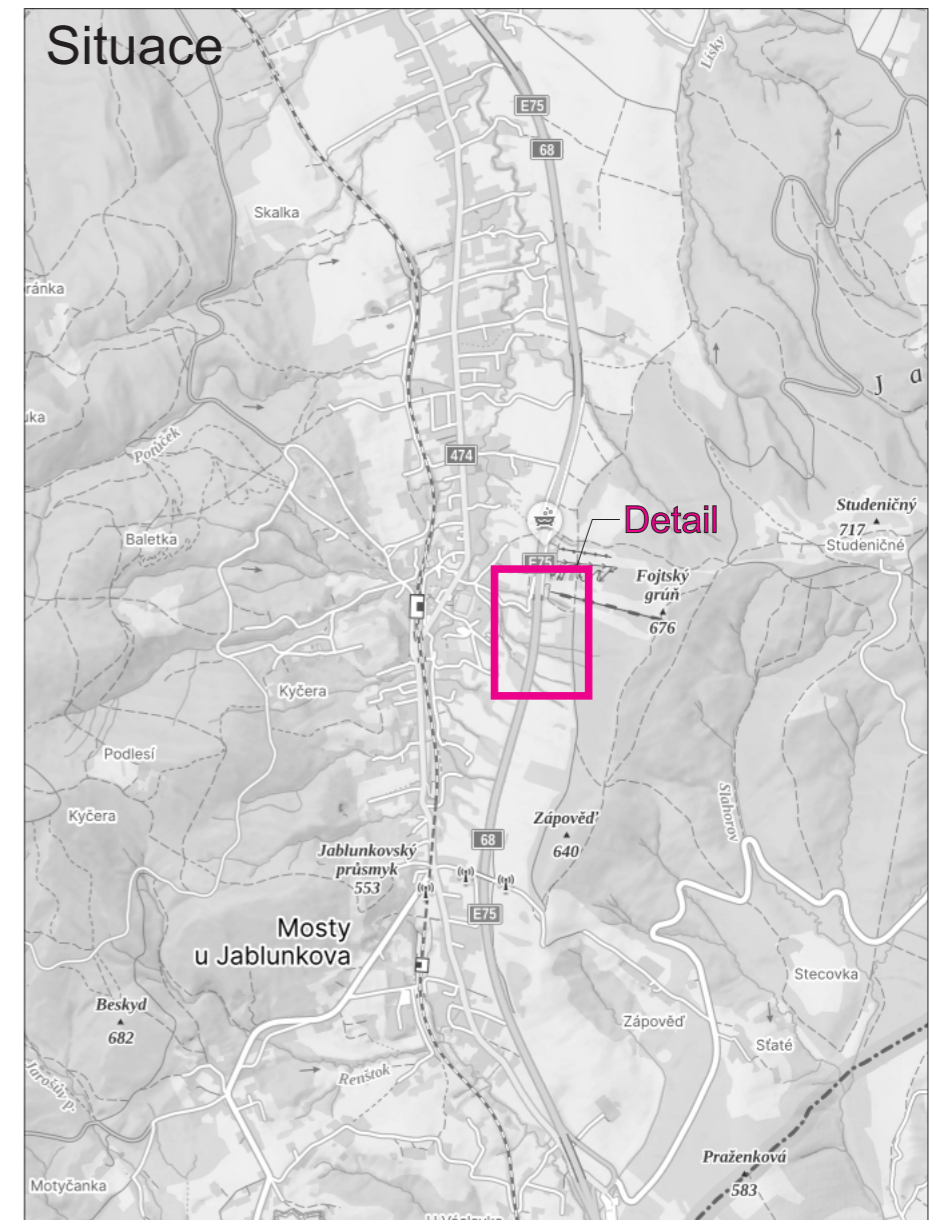

### Legenda:

- B20 Stávající přechodné dopravní značení
- B20 Nové přechodné dopravní značení
- Stávající pracovní místo jiné stavby
- Pracovní místo

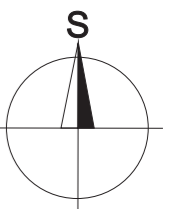

Trvalé dopravní značení, které bude v rozporu s přechodným dopravním značením, bude dočasně zneplatněno.

Vypracoval: Bc. Martin Bodlák	Datum: 29.5.2025	 SEKNE, spol. s r.o. Hamerská 12, 772 00 Olomouc DIČ: CZ62363701 tel./fax: 585 311 867
Název akce: <b>I/11 Mosty u Jablunkova,                  D48 a D56 - doplnění                  chybějícího oplocení</b>		
Název objektu: Přechodné dopravní značení	Formát: 2xA4	Č. výkresu: <b>3</b>
Příloha: Situace I/68 - oplocení č.10		Č. soupravy: