

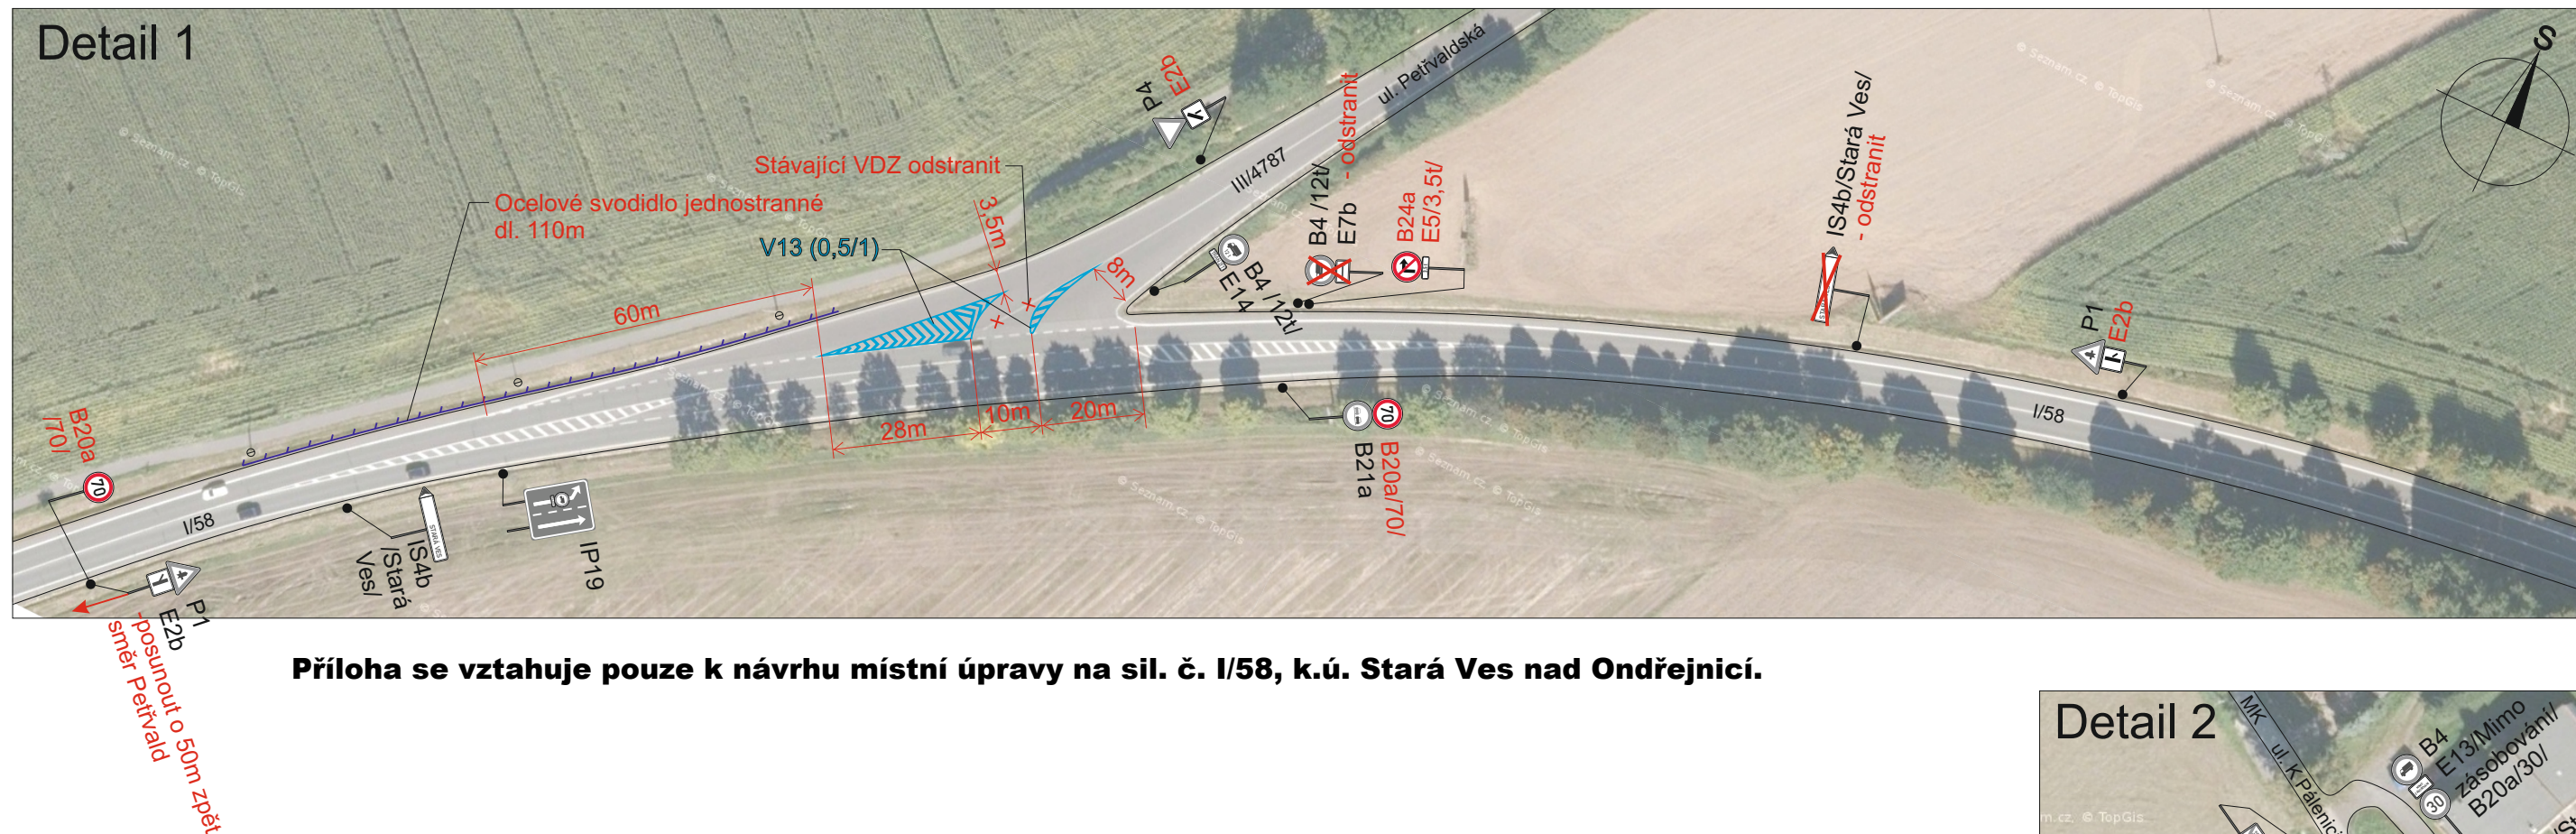


Příloha je nedílnou součástí vydaného písemného vyjádření Policie ČR.

Příloha k č.j.: KRPT-114058-5/ČJ-2025-070206

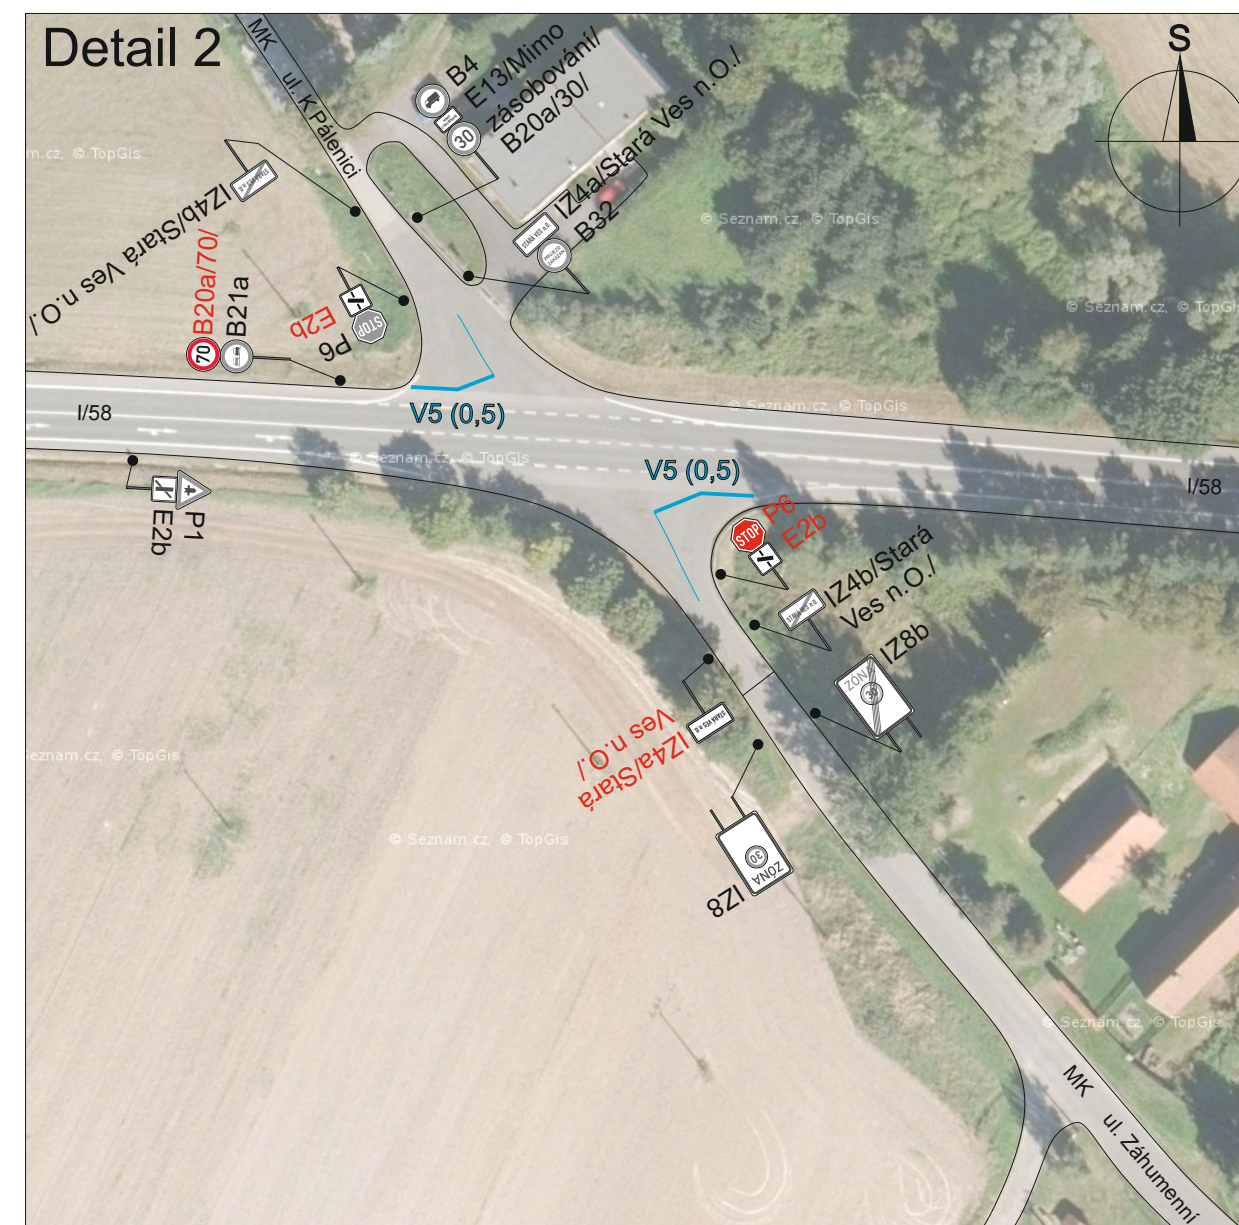

Příloha se vztahuje pouze k návrhu místní úpravy na sil. č. I/58, k.ú. Stará Ves nad Ondřejnicí.

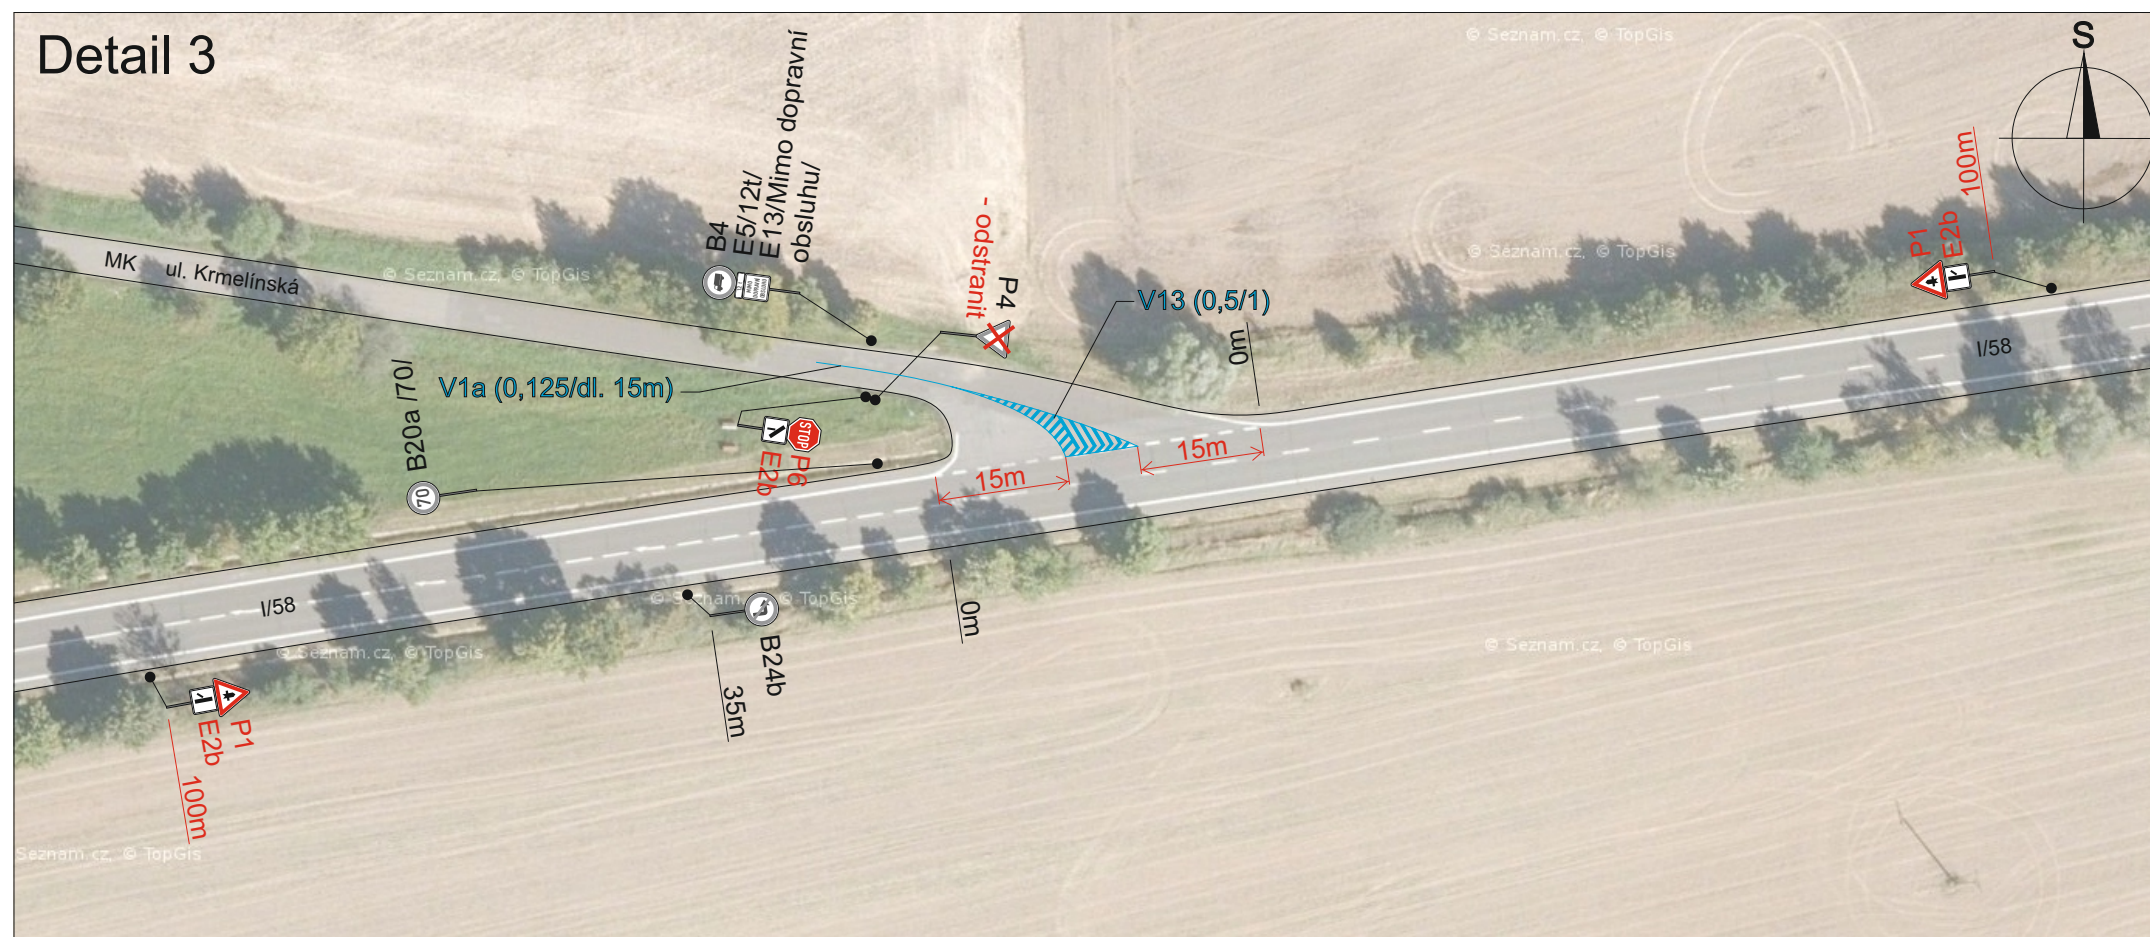

Legenda:

 P4 Stávající svislé dopravní značení

 P4 Navržené svislé dopravní značení

☐ Stávající vodorovné dopravní značení

 Navržené vodorovné dopravní značení

Vypracoval: Bc. Martin Bodlák	Datum: 2.4.2025			
Název akce: I/58 Stará Ves n.O., úprava DZ		SEKNE, spol. s r.o. Hamerská 12, 772 00 Olomouc DIČ: CZ62363701 tel./fax: 585 311 867		
Název objektu: Trvalé dopravní značení		Formát: 3xA4	Č. výkresu: 1	Č. soupřevodky: 1
Příloha: Situace				