

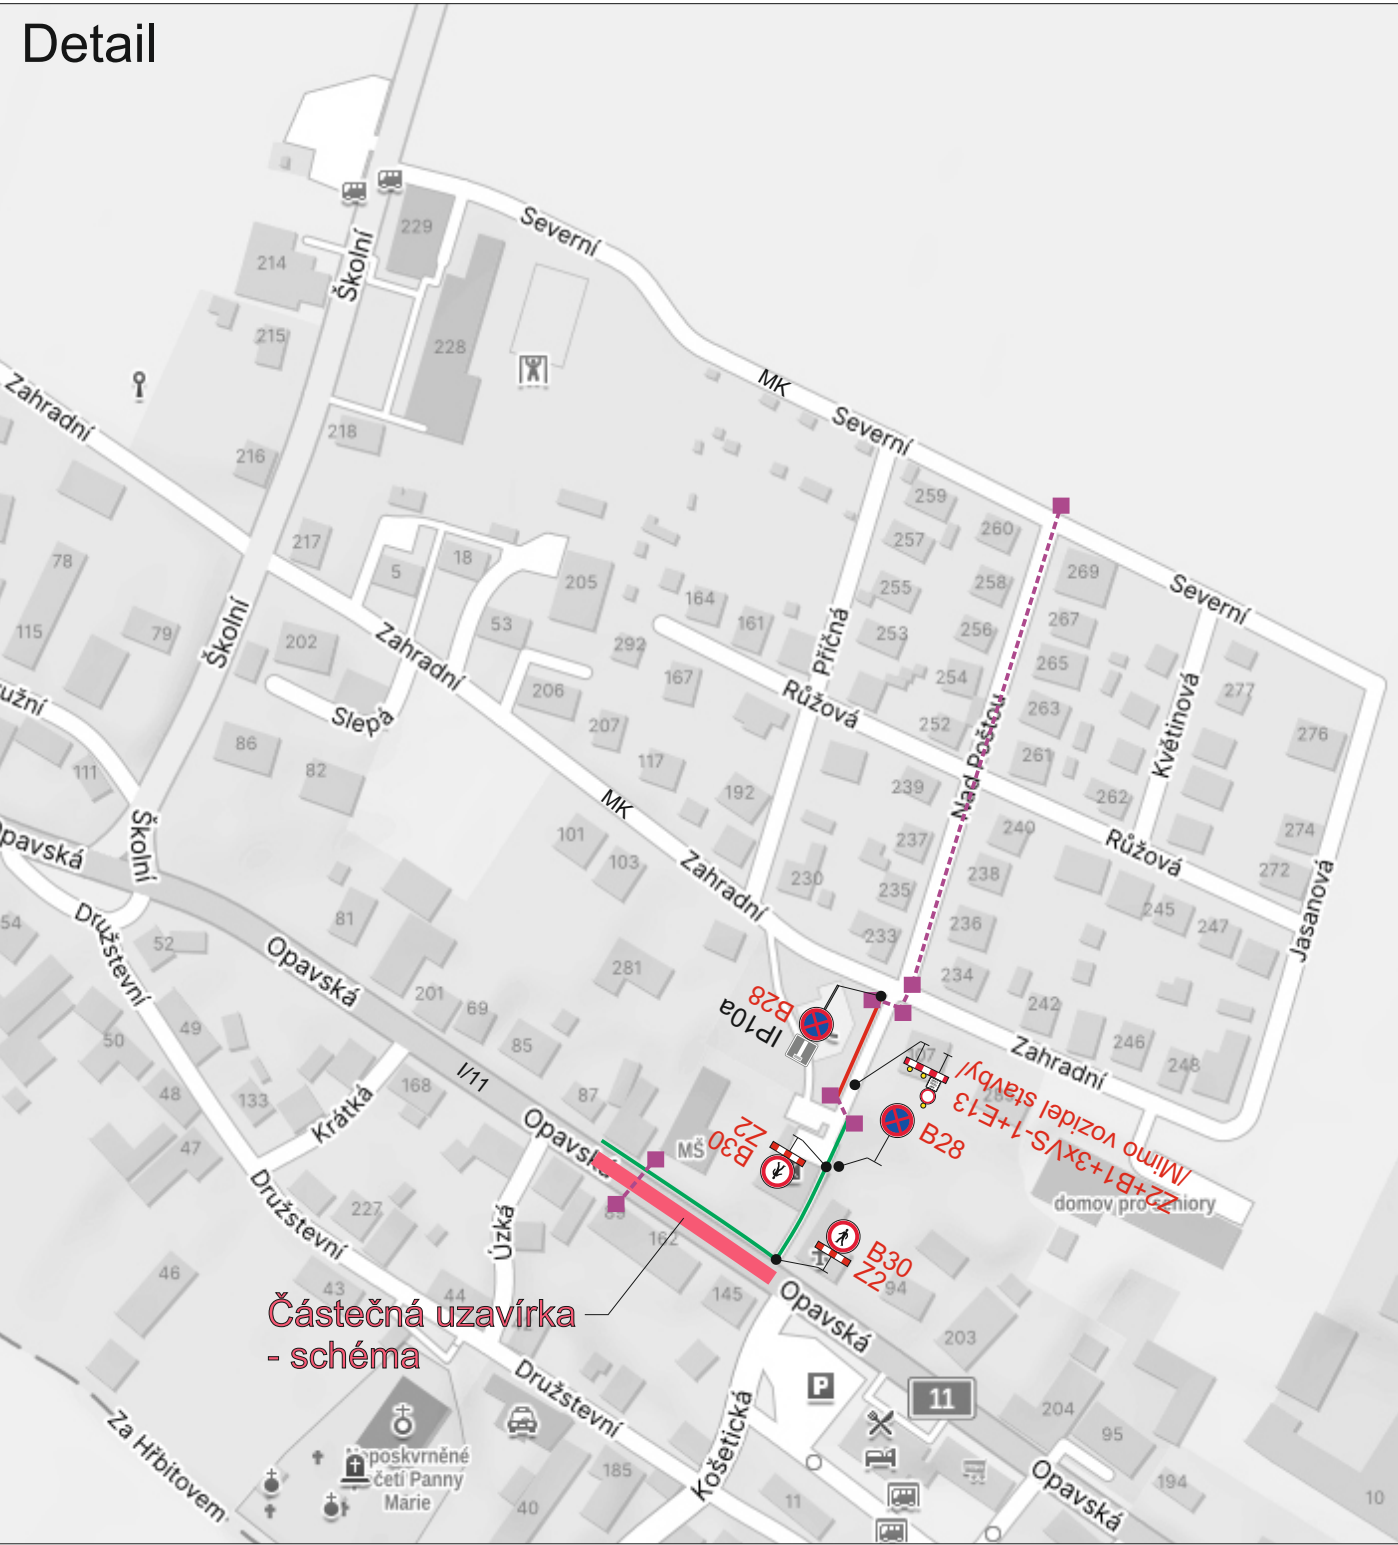
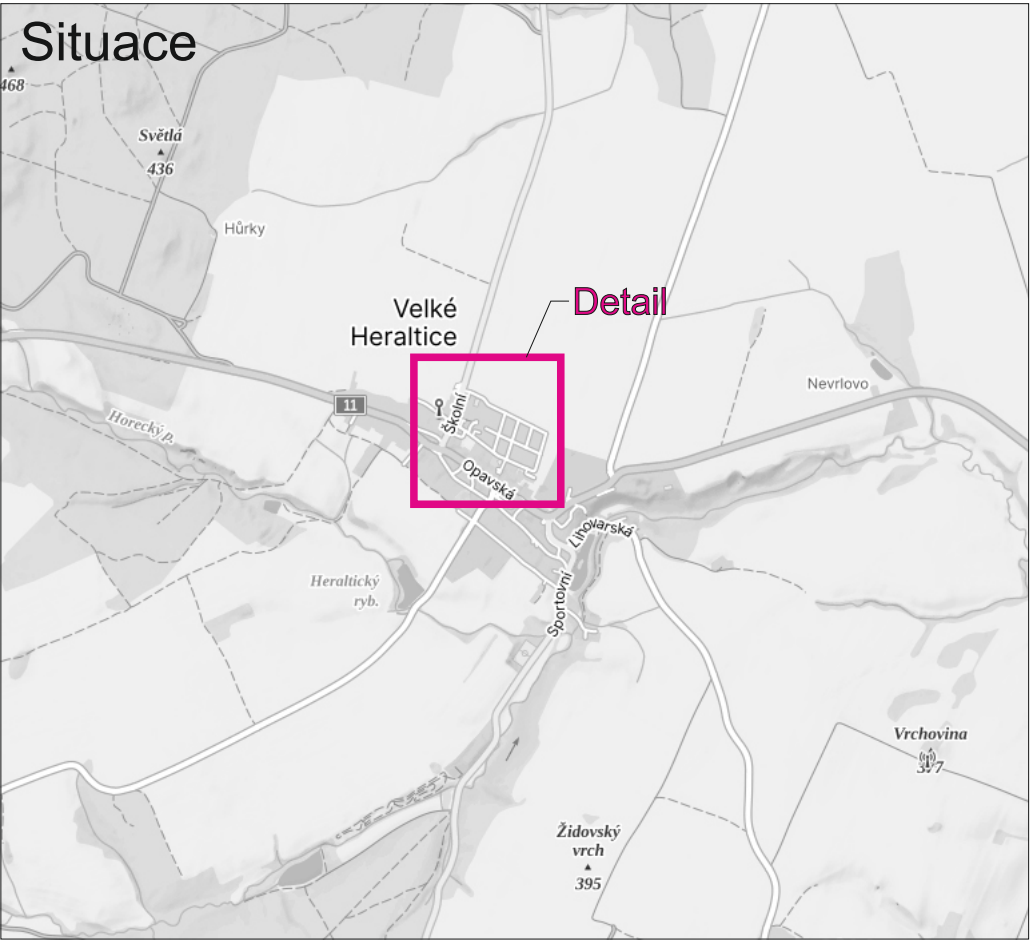


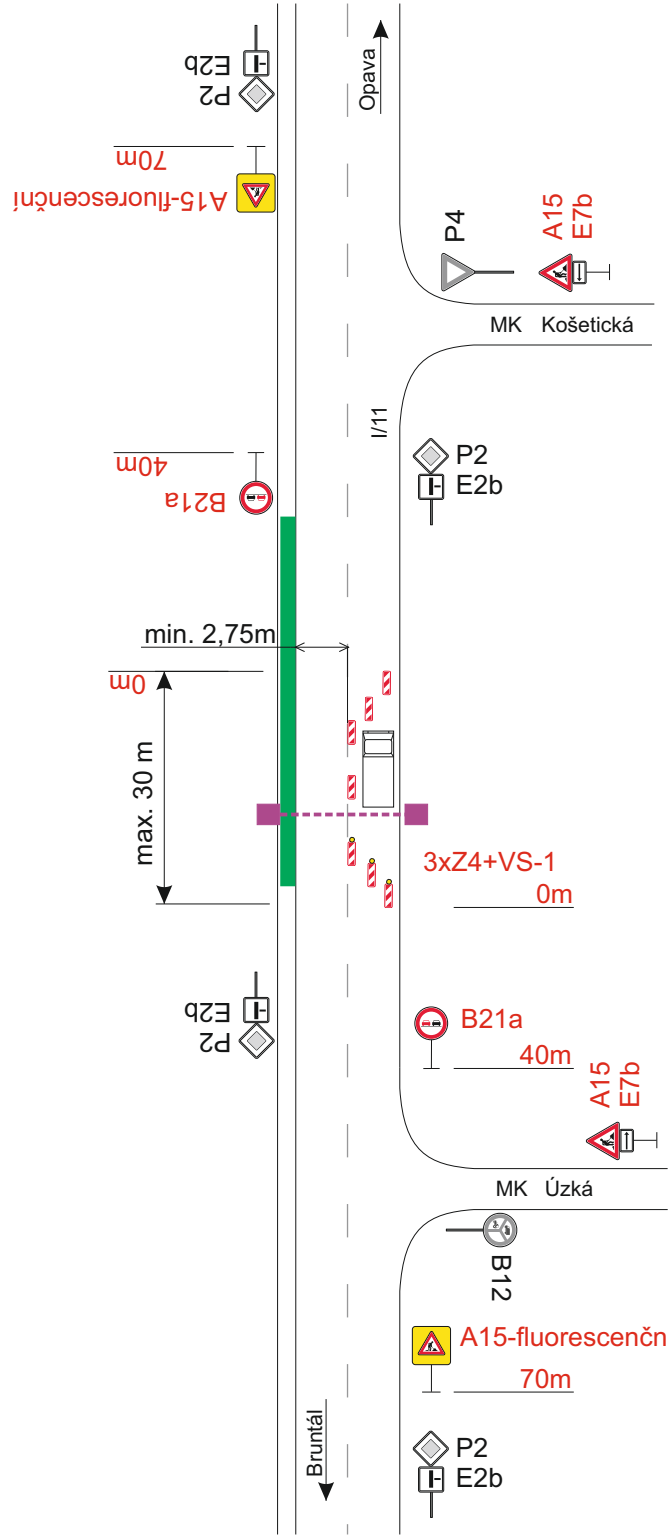

Schéma

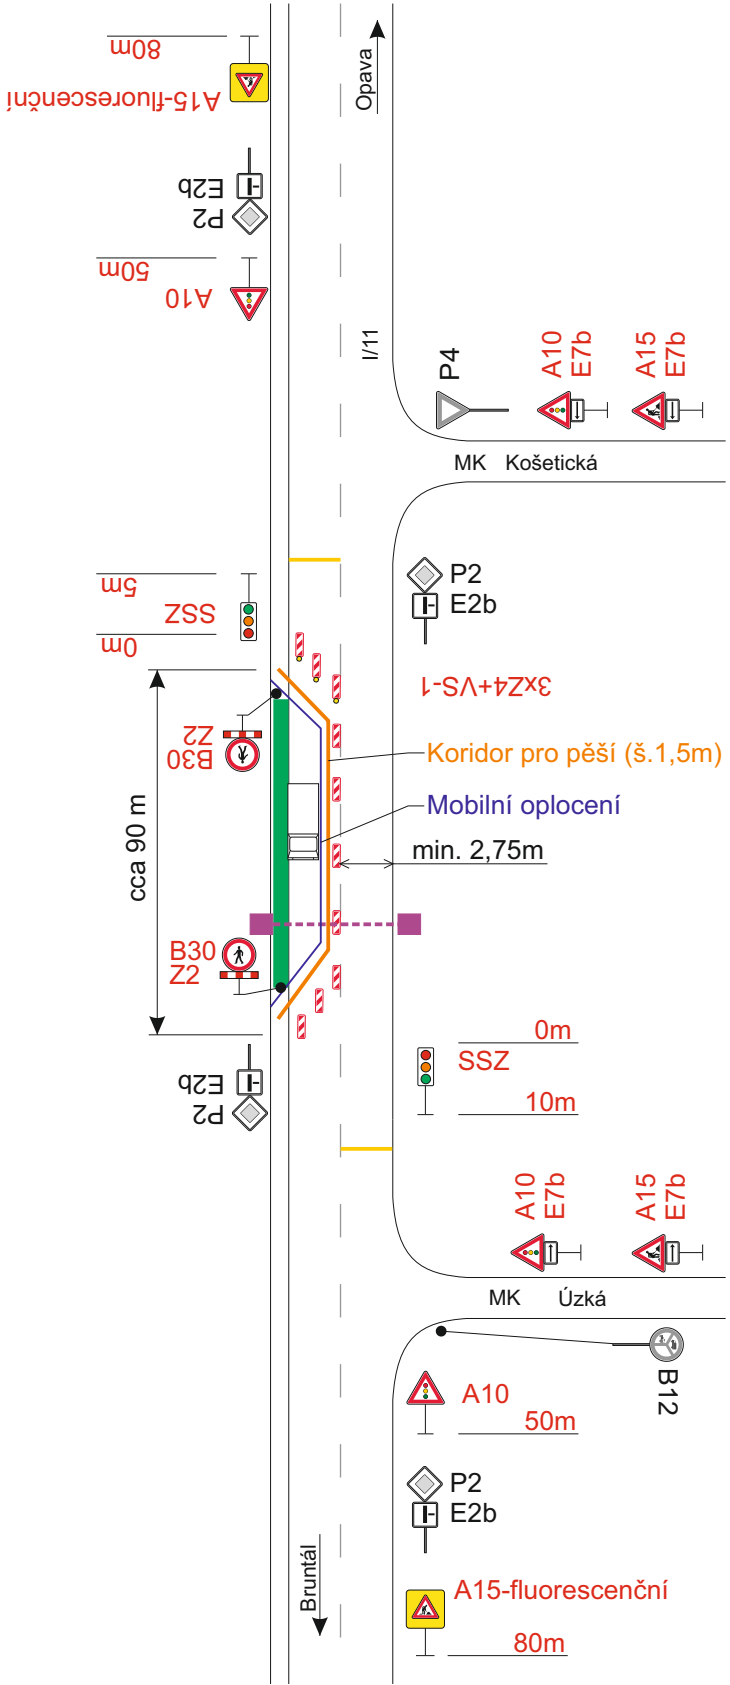

Návrh světelné signalizace kyvadlově řízené uzavírky

Vstupní parametry jsou u obou vjezdů stejné			
Zadání	Součet intenzit v obou směrech	579	pvoz/h
	Vyklizovací dráha	105	m
	Vyklizovací rychlost vozidel	50	km/h
	Saturovaný tok vozidel	1400	pvoz/h
	Bezpečnostní doba	4	s
Řešení	Stupeň saturace vjezdů	0,21	-
	Mezičasy	12	s
	Vypočtená doba cyklu	61	s
	Navržená doba cyklu	70	s
	Doba volná	23	s
Kapacitní posouzení	Počet projetých vozidel za cyklus	8,9	pvoz/cyklus
	Počet cyklů za hodinu	51,4	-
	Kapacita jednoho směru	460	pvoz/h
Střední doba zdržení	Střední doba zdržení	24	s
Délka fronty	Délka analyzovaného období	3600	s
	Stupeň vytížení	0,63	-
	Nge	0,0	pvoz
	NiR	3,8	pvoz
	Délka fronty	23	m

Legenda:

- B12 Trvalé dopravní značení
- A10 Přečodné dopravní značení
- Startovací/cílová jáma
- Protlak
- Nové podzemní vedení VN + HDPE
- Nové podzemní vedení NN

Dopravní značení B28 s datem platnosti bude umístěno 7 dní před zahájením stavby.

Vypracoval:	Datum:	SEKNE SEKNE, spol. s r.o. Hamerská 12, 772 00 Olomouc DIČ: CZ62363701 tel./fax: 585 311 867		
Bc. Martin Bodlák	27.6.2025			
Velké Heraltice, Nad Poštou 91, DZ, DTS		Formát:	Č. výkresu:	Č. soupřavy:
Název objektu: Přečodné dopravní značení		4xA4	2	
Příloha:		Situace C.3.2		