



Omezený úsek

Objízdná trasa

A15 Navržené přechodné DZ

P4 Stávající svislé DZ

P4 Zrušené stávající svislé DZ

Autor:	Dopravní Značení Tkadleček, Grudova 4, 747 05 Opava		
Zodp. projektant:	Jan Tkadleček		IČO: 087 346 31
Vypracoval:	Jan Tkadleček		tel.: 737 351 772
Kontroloval:	Jan Tkadleček		Datum: 06/2025
Měřítko:	1:5000	Číslo zakázky:	132/2025
Zadavatel:	MONVIA MORAVA, a.s. Dělnická 884/41, Prostřední Suchá 735 64 Havířov		
Stavba:	Komárov - TEVA - Rekonstrukce žel. přejezdu P7744		
Popis:	Přehledná situace		


TKADLEČEK
Dopravní značení
tkadlecek.cz
znacky@tkadlecek.cz

Výkres číslo:



Omezený úsek

Objízdná trasa

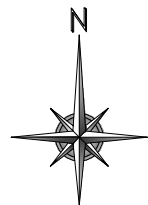

A15 Navržené přechodné DZ




P4 Stávající svislé DZ

P4 Zrušené stávající svislé DZ

Autor:	Dopravní Značení Tkadleček, Grudova 4, 747 05 Opava		
Zodp. projektant:	Jan Tkadleček		IČO: 087 346 31
Vypracoval:	Jan Tkadleček		tel.: 737 351 772
Kontroloval:	Jan Tkadleček		Datum: 06/2025
Měřítko:	1:1000	Číslo zakázky:	132/2025 Formát: A3
Zadavatel:	MONVIA MORAVA, a.s. Dělnická 884/41, Prostřední Suchá 735 64 Havířov		
Stavba:	Komárov - TEVA - Rekonstrukce žel. přejezdu P7744		
Popis:	Uzavírka komunikace od sil. I/11 Ostravská		

tkadlecek.cz
znacky@tkadlecek.cz

Výkres číslo:
DZ-1

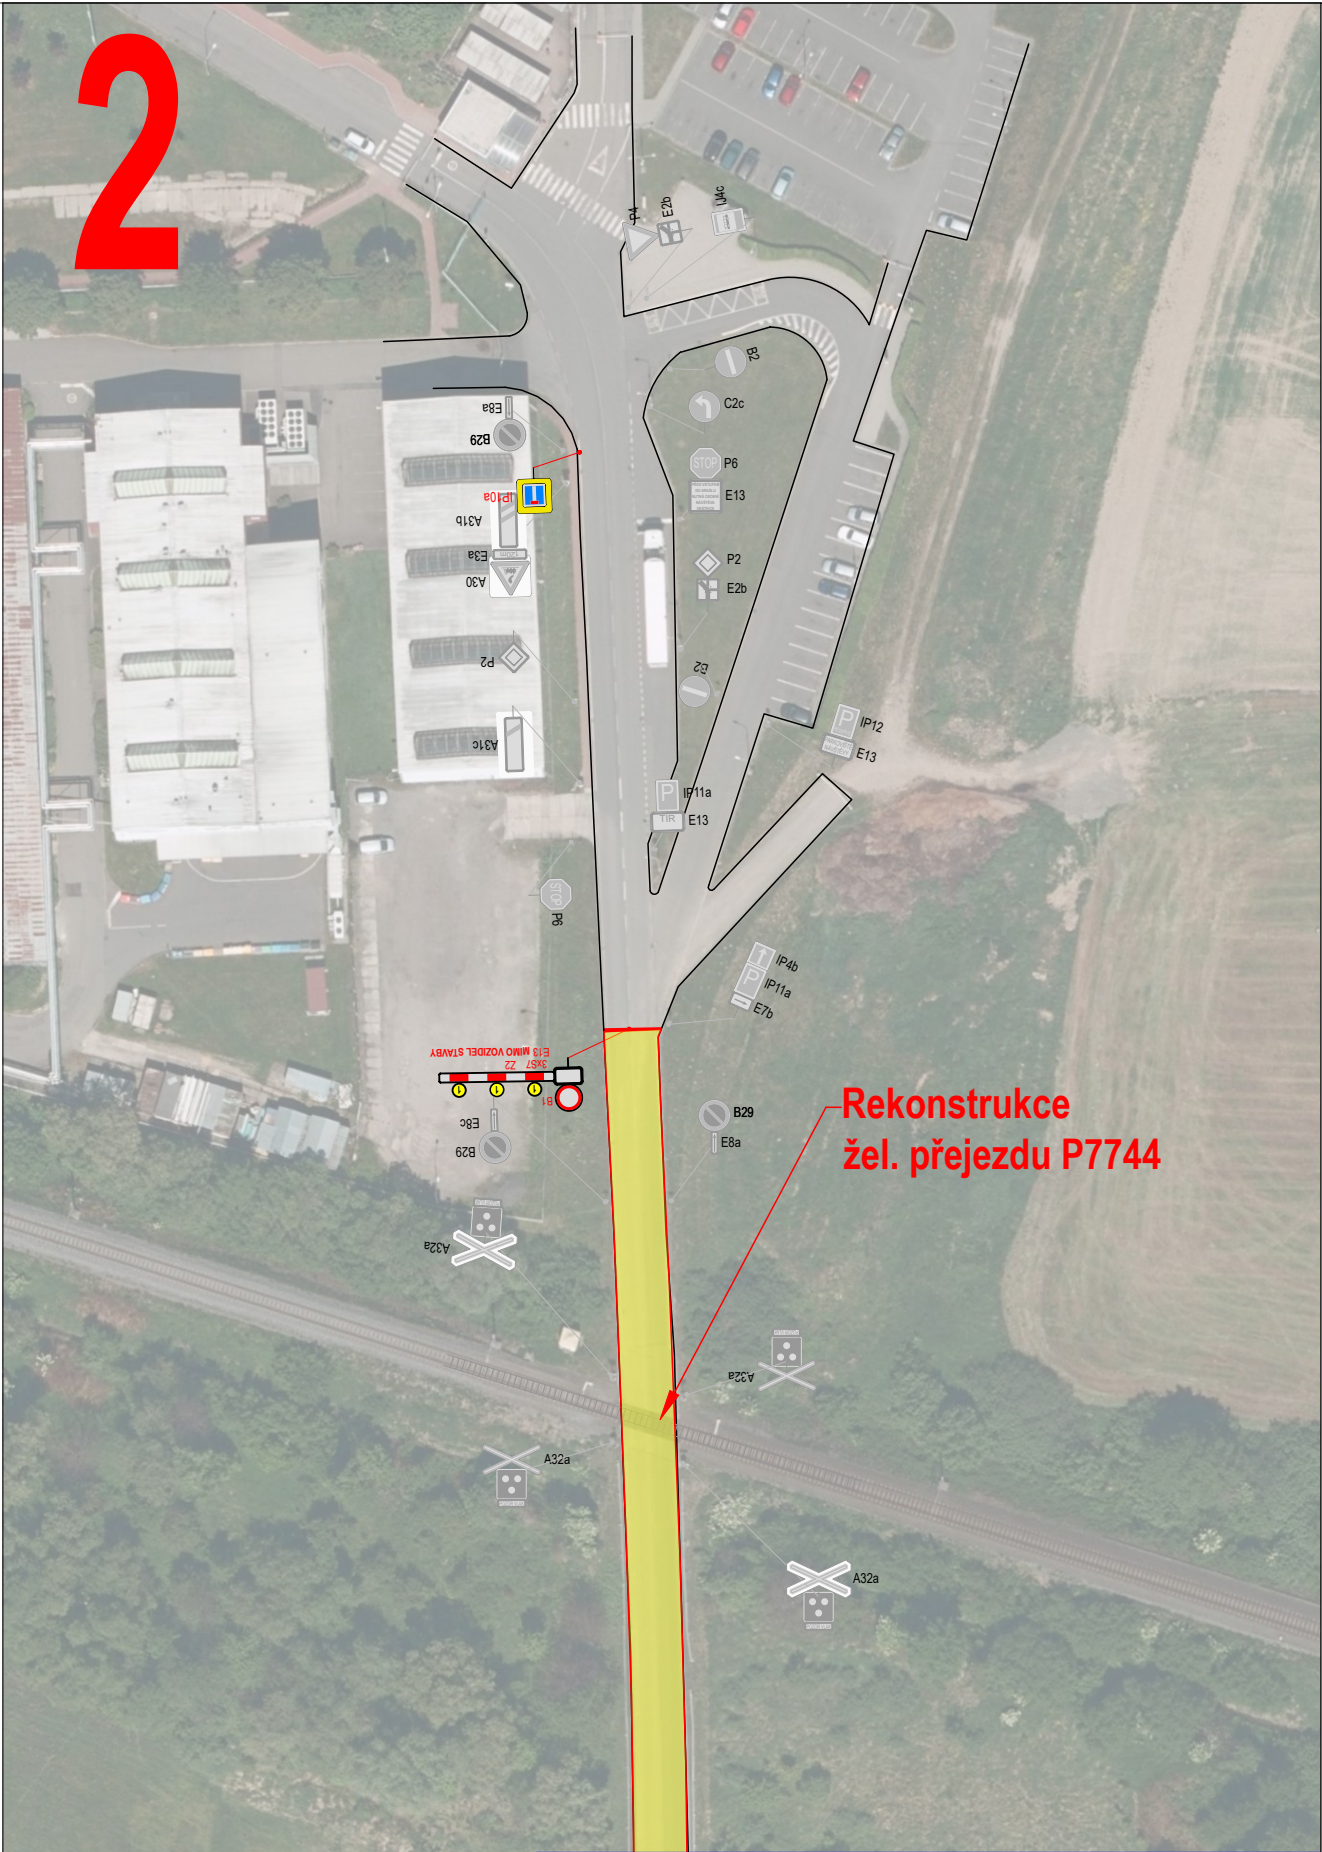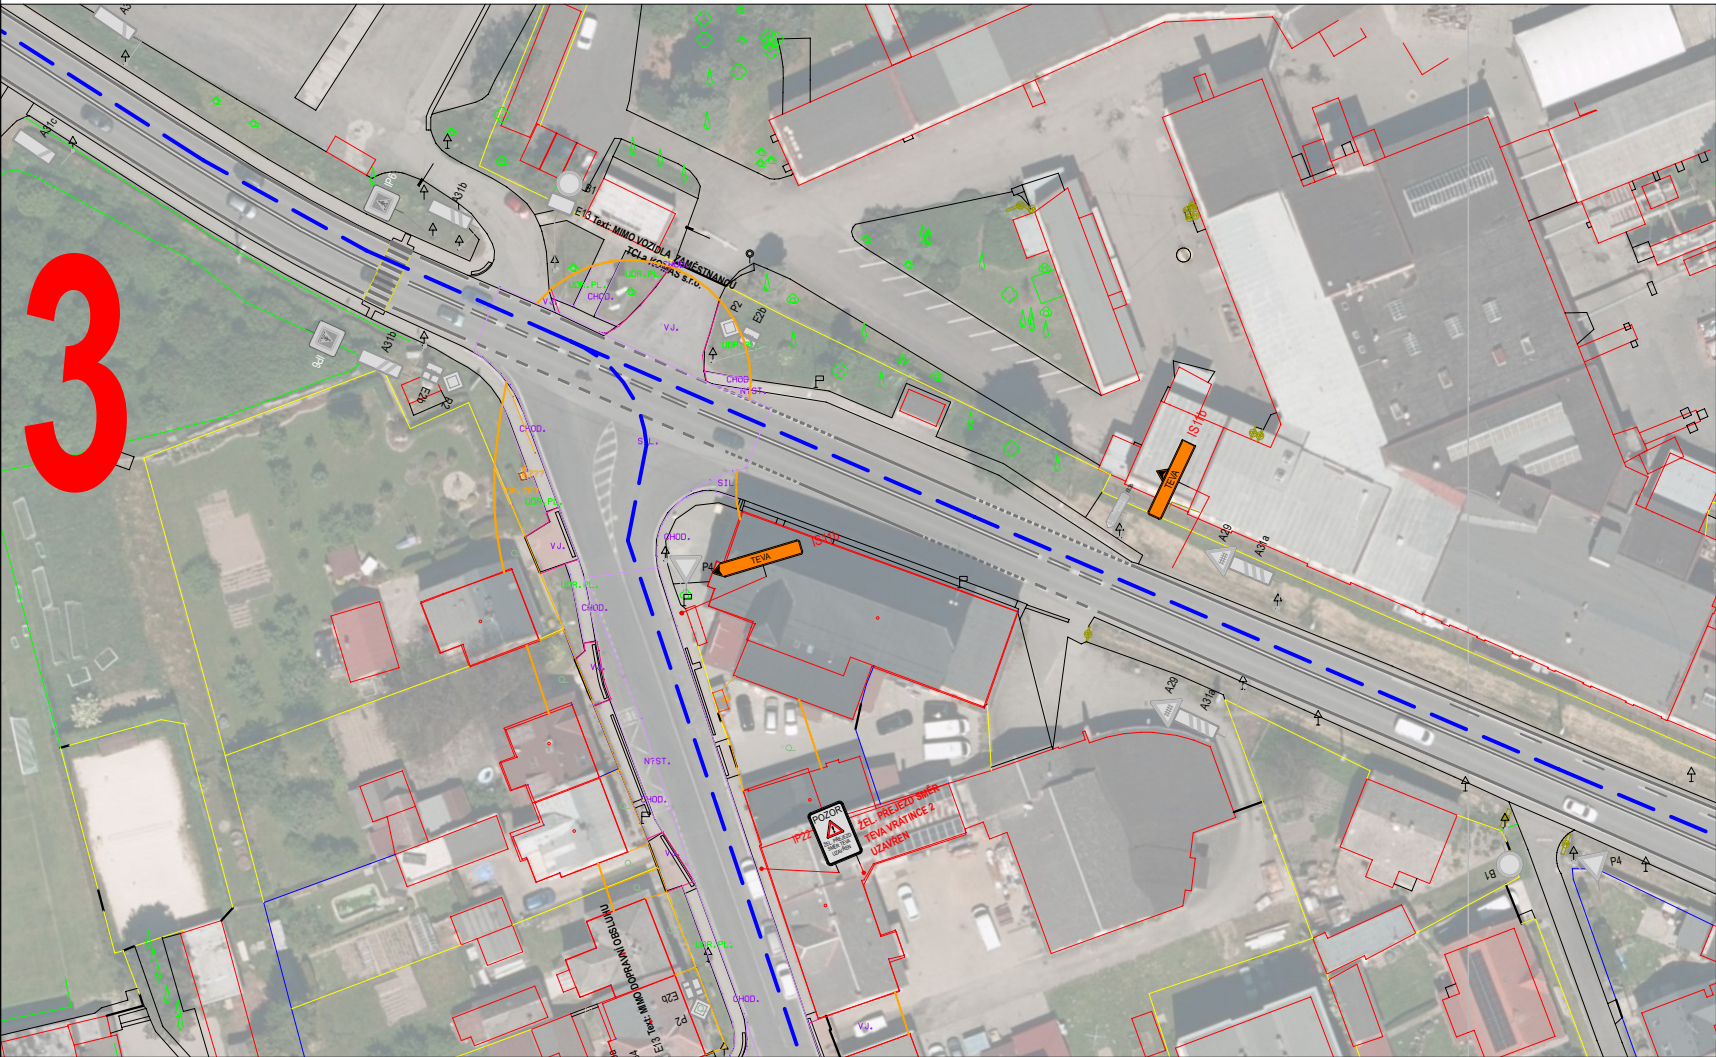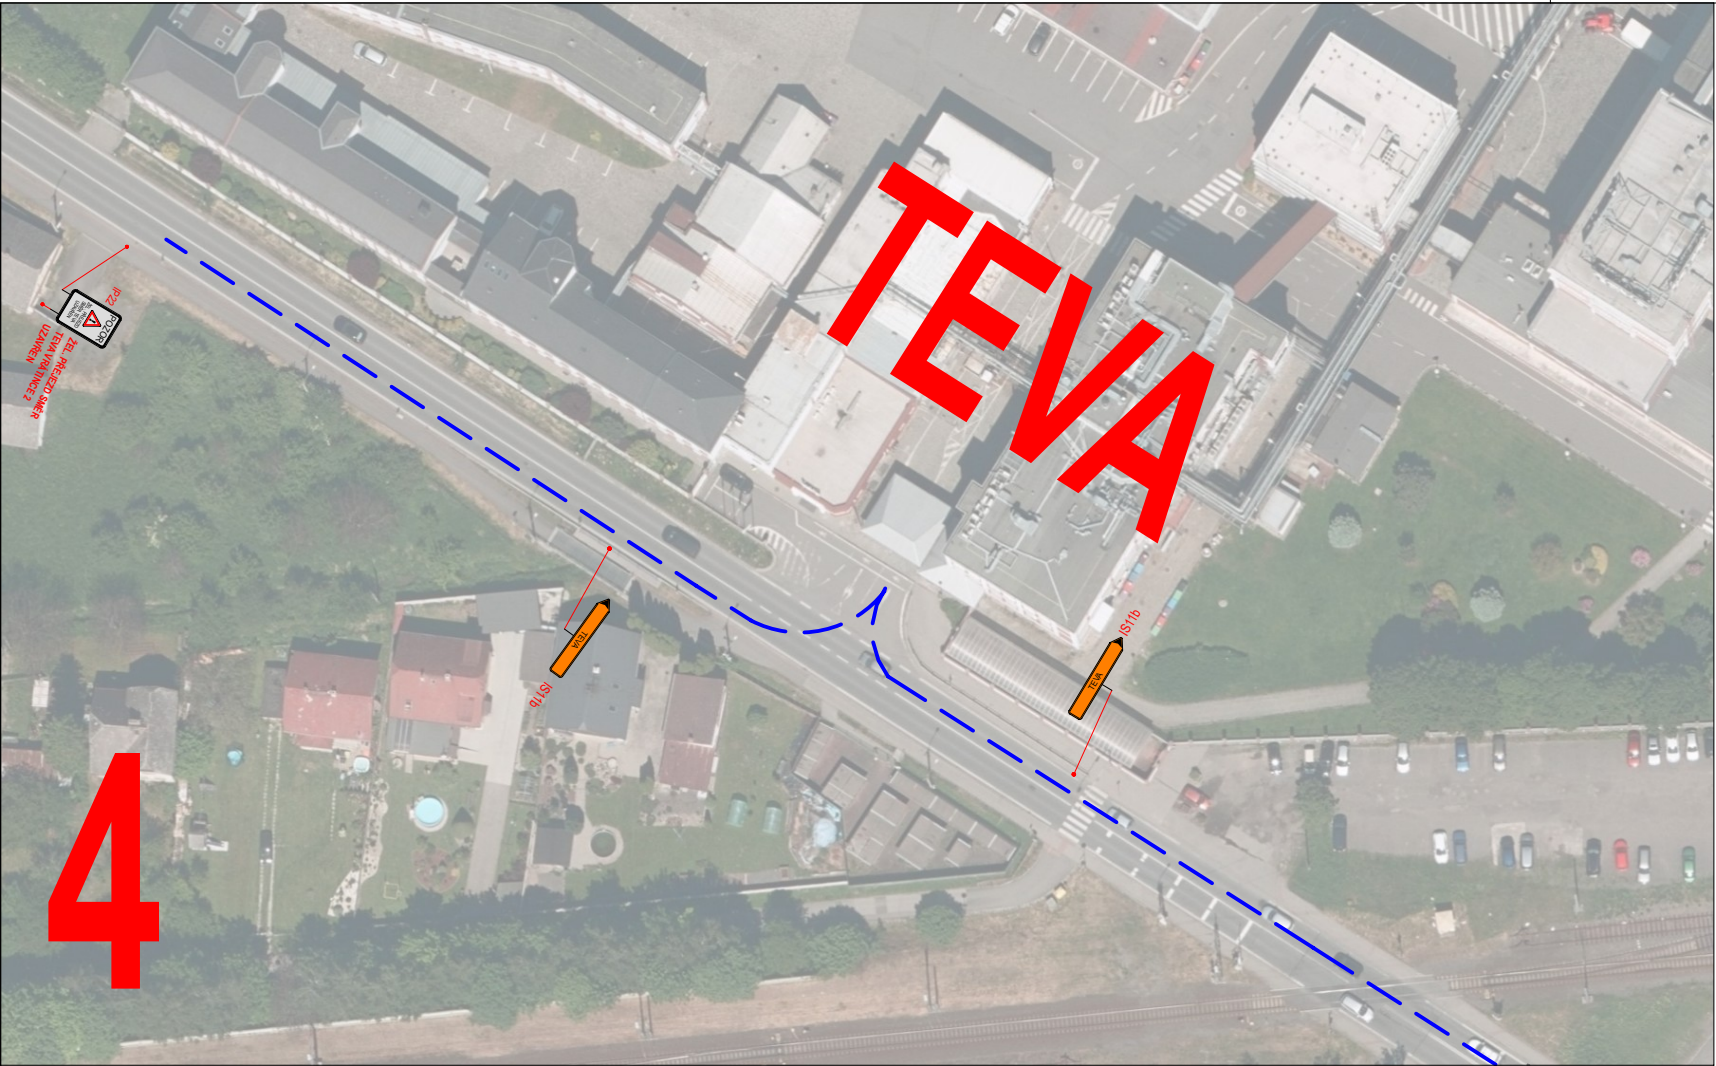

Omezený úsek

Objezdná trasa

N

A15 Navržené přechodné DZ

P4 Stávající svislé DZ

P4 Zrušené stávající svislé DZ

Autor:	Dopravní Značení Tkadleček, Grudova 4, 747 05 Opava		
Zodp. projektant:	Jan Tkadleček	IČO: 087 346 31	
Vypracoval:	Jan Tkadleček	tel.: 737 351 772	
Kontroloval:	Jan Tkadleček	Datum: 06/2025	
Měřítko:	1:1000	Číslo zakázky:	132/2025 Formát: A3
Zadavatel:	MONVIA MORAVA, a.s. Dělnická 884/41, Prostřední Suchá 735 64 Havířov		
Stavba:	Komárov - TEVA - Rekonstrukce žel. přejezdu P7744		
Popis:	Uzavírka komunikace od TEVY a vyznačení objezdné trasy		

TKADLEČEK

Dopravní značení

tkadlecek.cz

znacky@tkadlecek.cz

Výkres číslo: **DZ-2**