

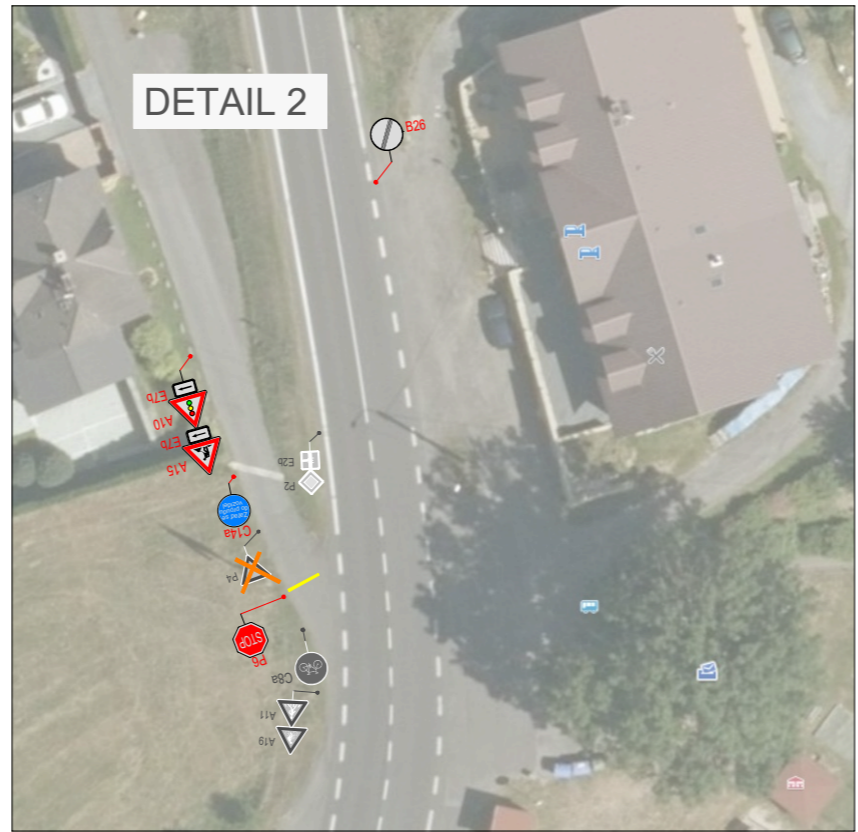


I. ETAPA - ZŘÍZENÍ PROVIZORNÍHO MOSTU


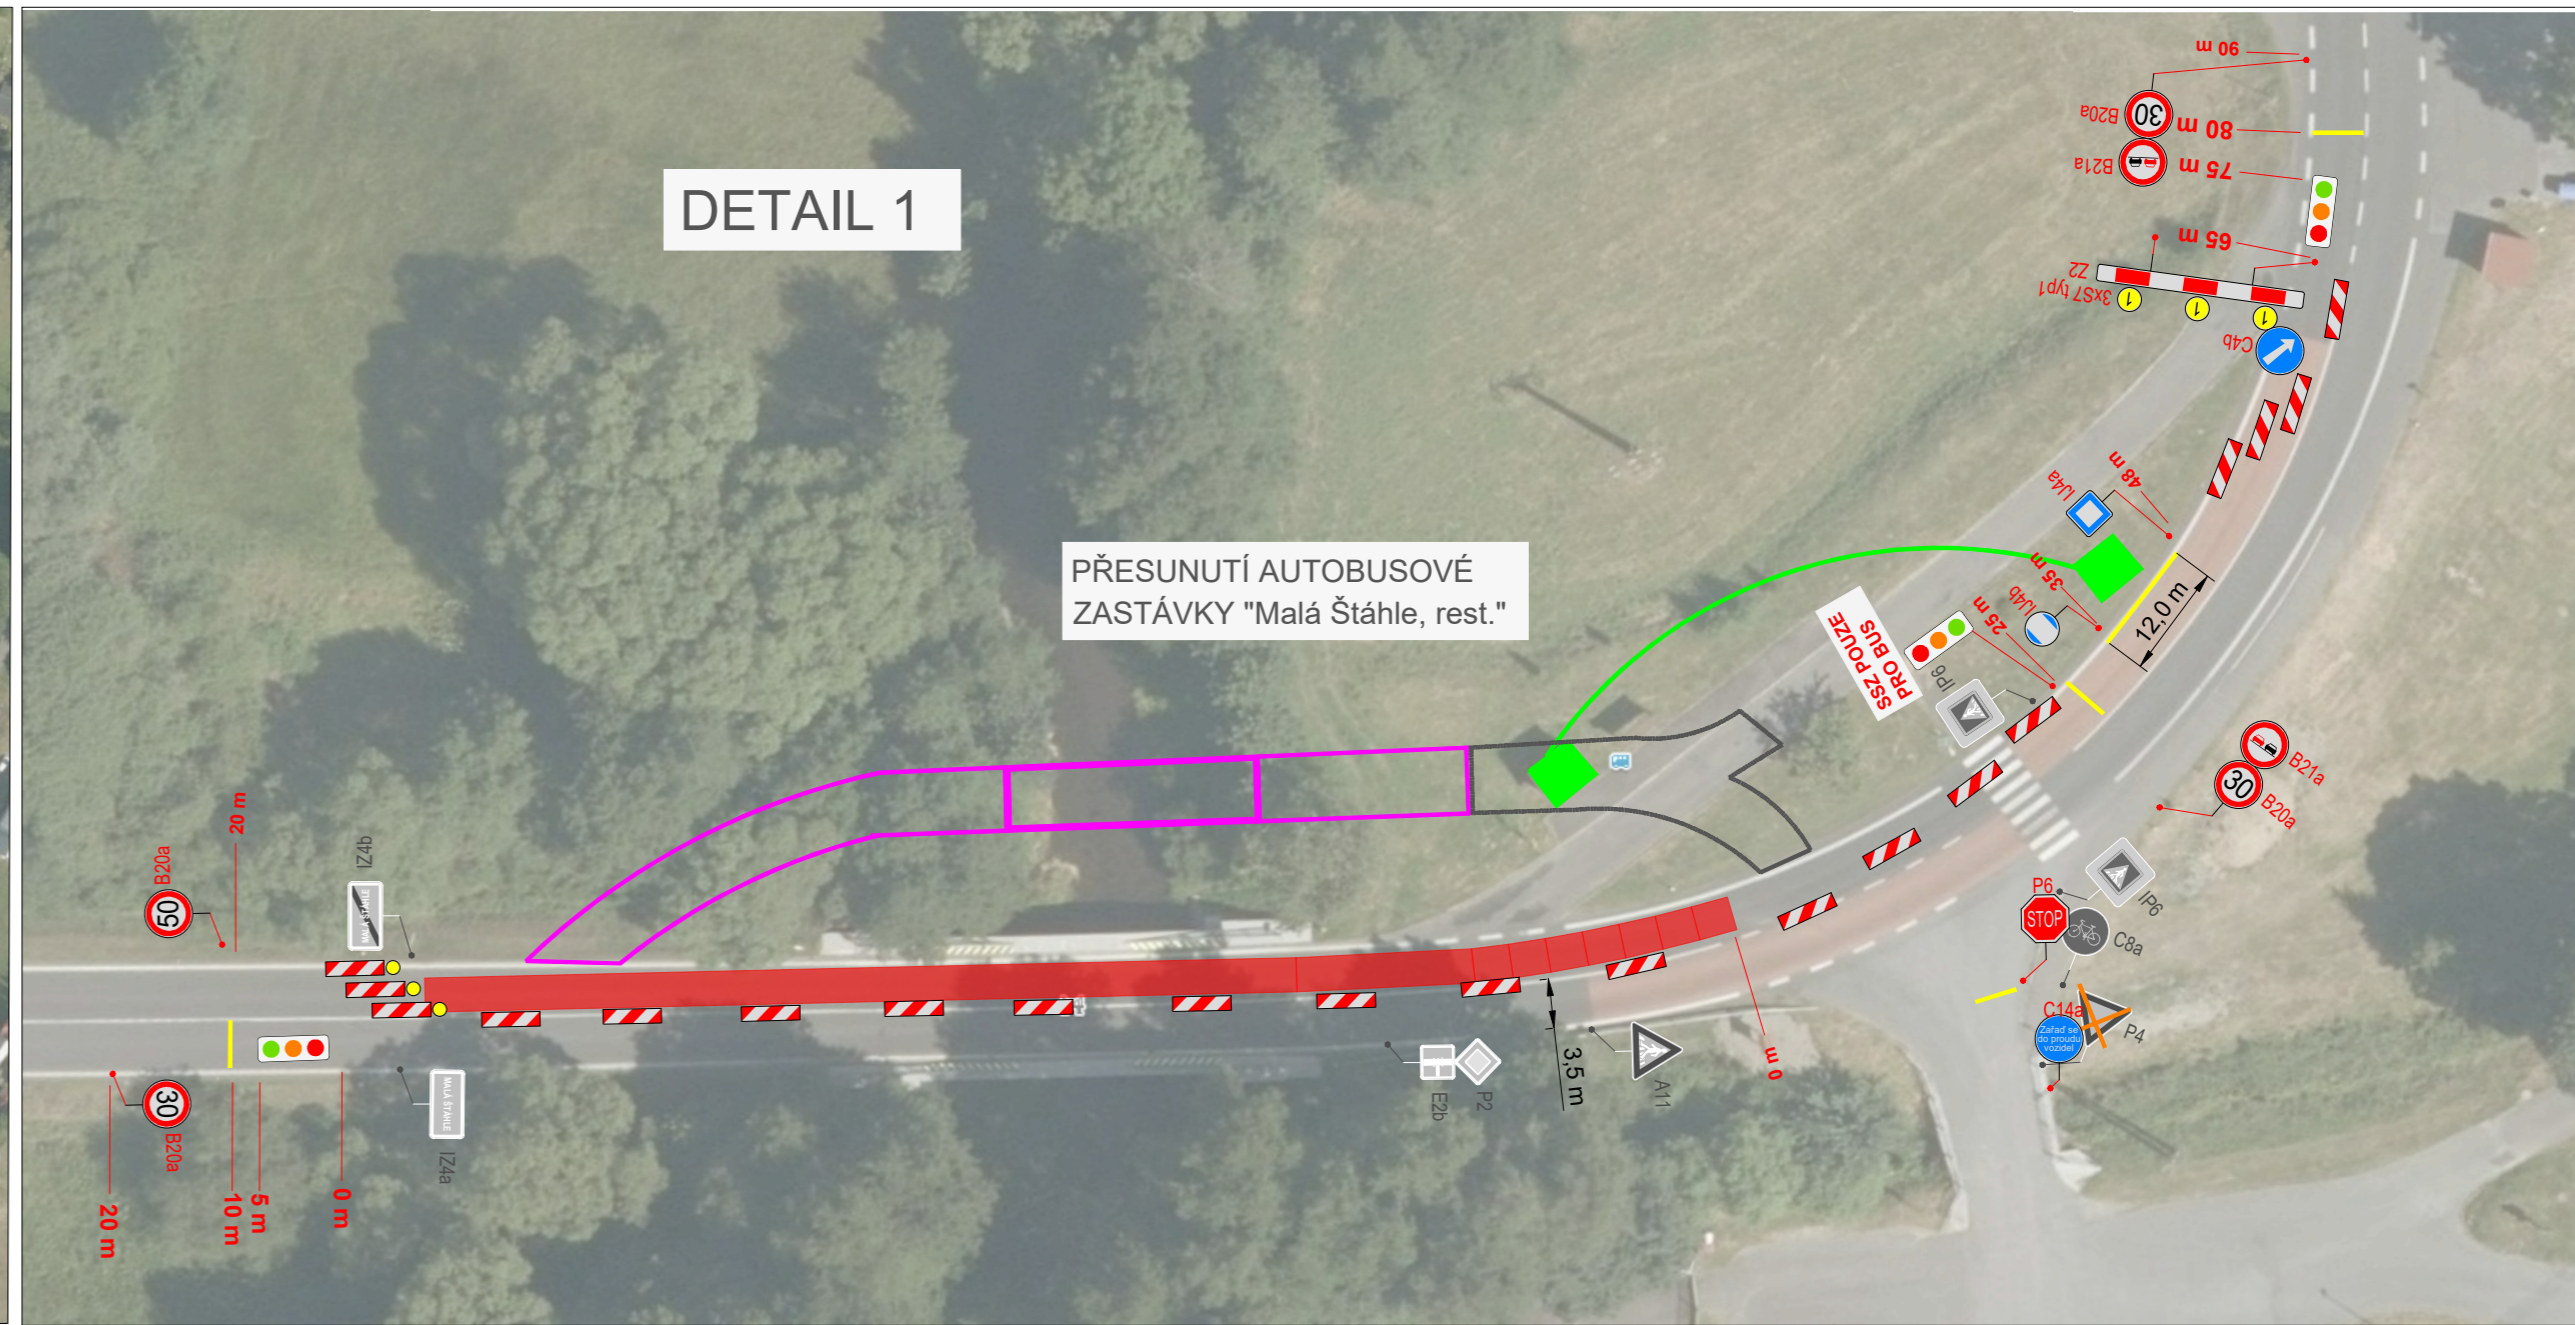


LEGENDA:

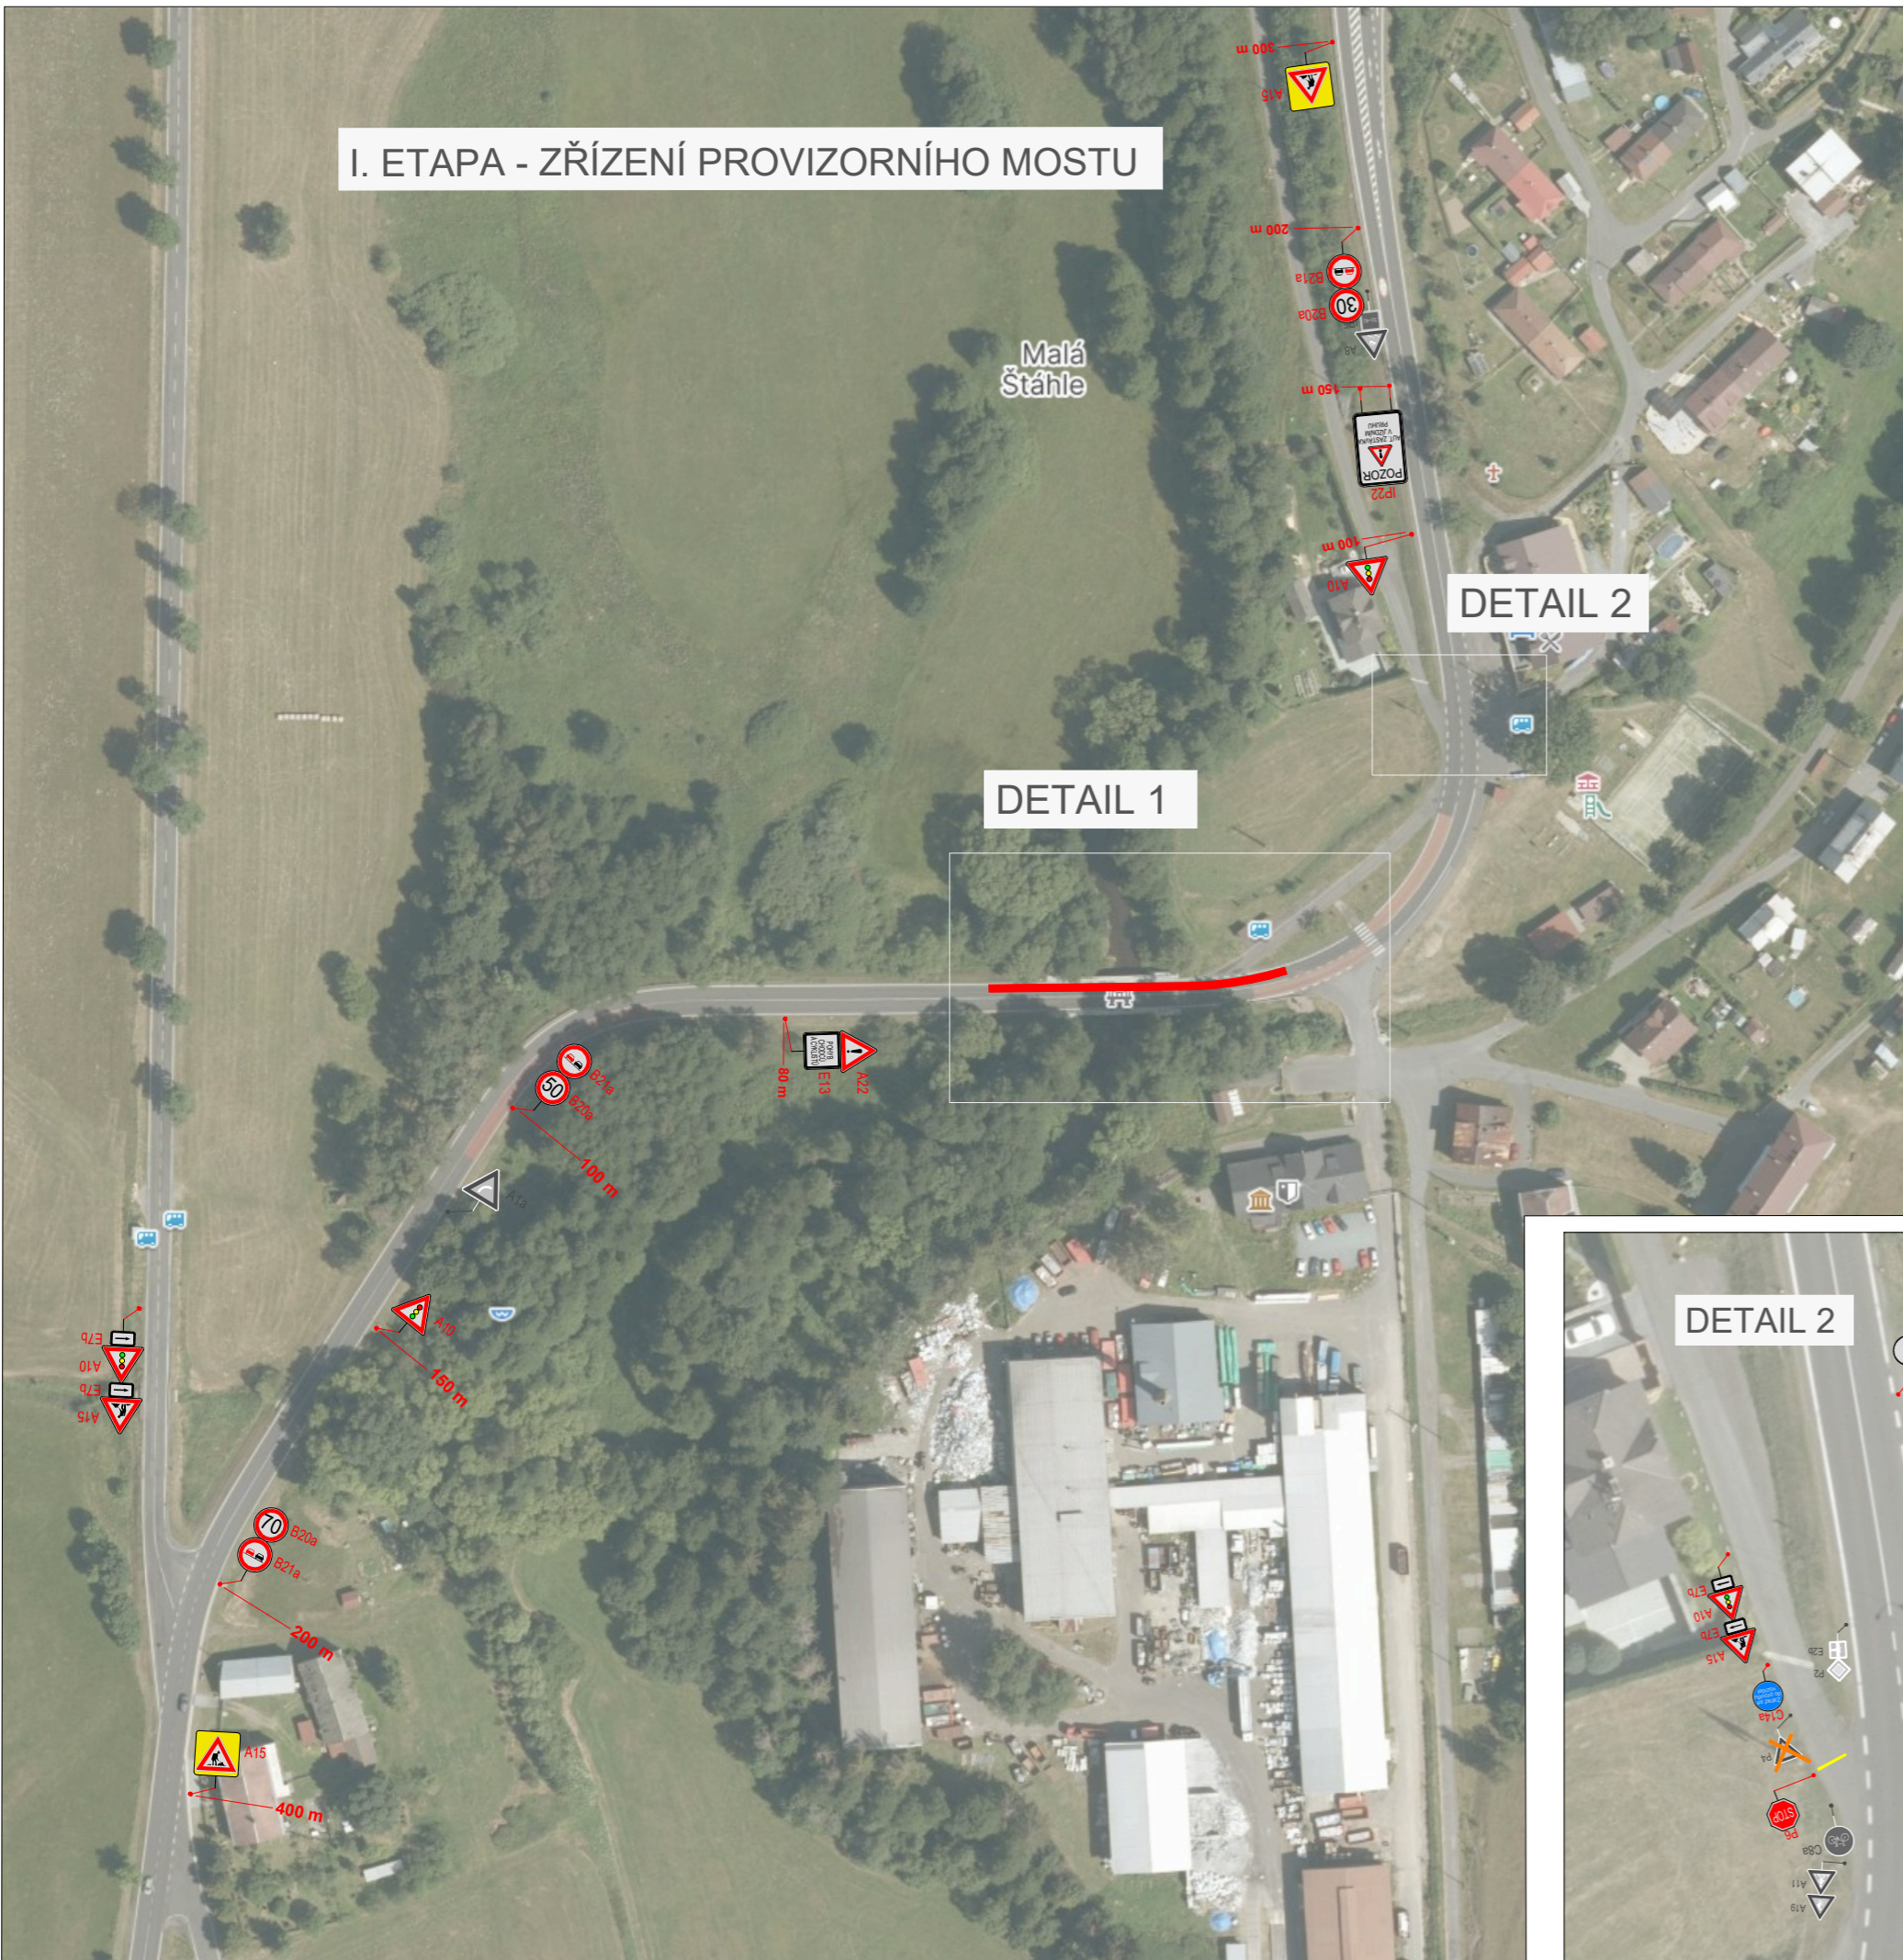


- - místo uzavírky
- - mostní provizorium
- - část mostního provizoria (realizace jaro 2026)
- - navržené vodorovné dopravní značení
- - navržené přechodné svislé dopravní značení
- ▽ - stávající svislé dopravní značení
- ▽ - zrušené stávající svislé dopravní značení


VYPRACOVALA ING. VERONIKA TOMKOVÁ	DATUM ČERVEN 2025	Č. VÝKRESU 01
NÁZEV AKCE I/11 Malá Štáhle, most ev. č. 11 - 116		
NÁZEV VÝKRESU PROVIZORNÍ DOPRAVNÍ ZNAČENÍ - I. etapa		

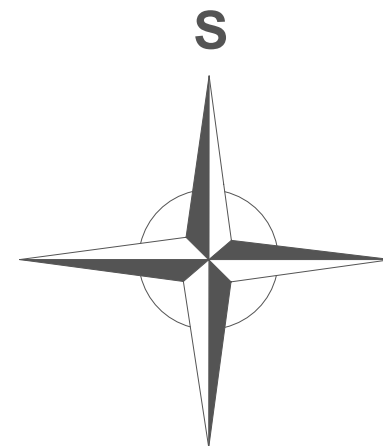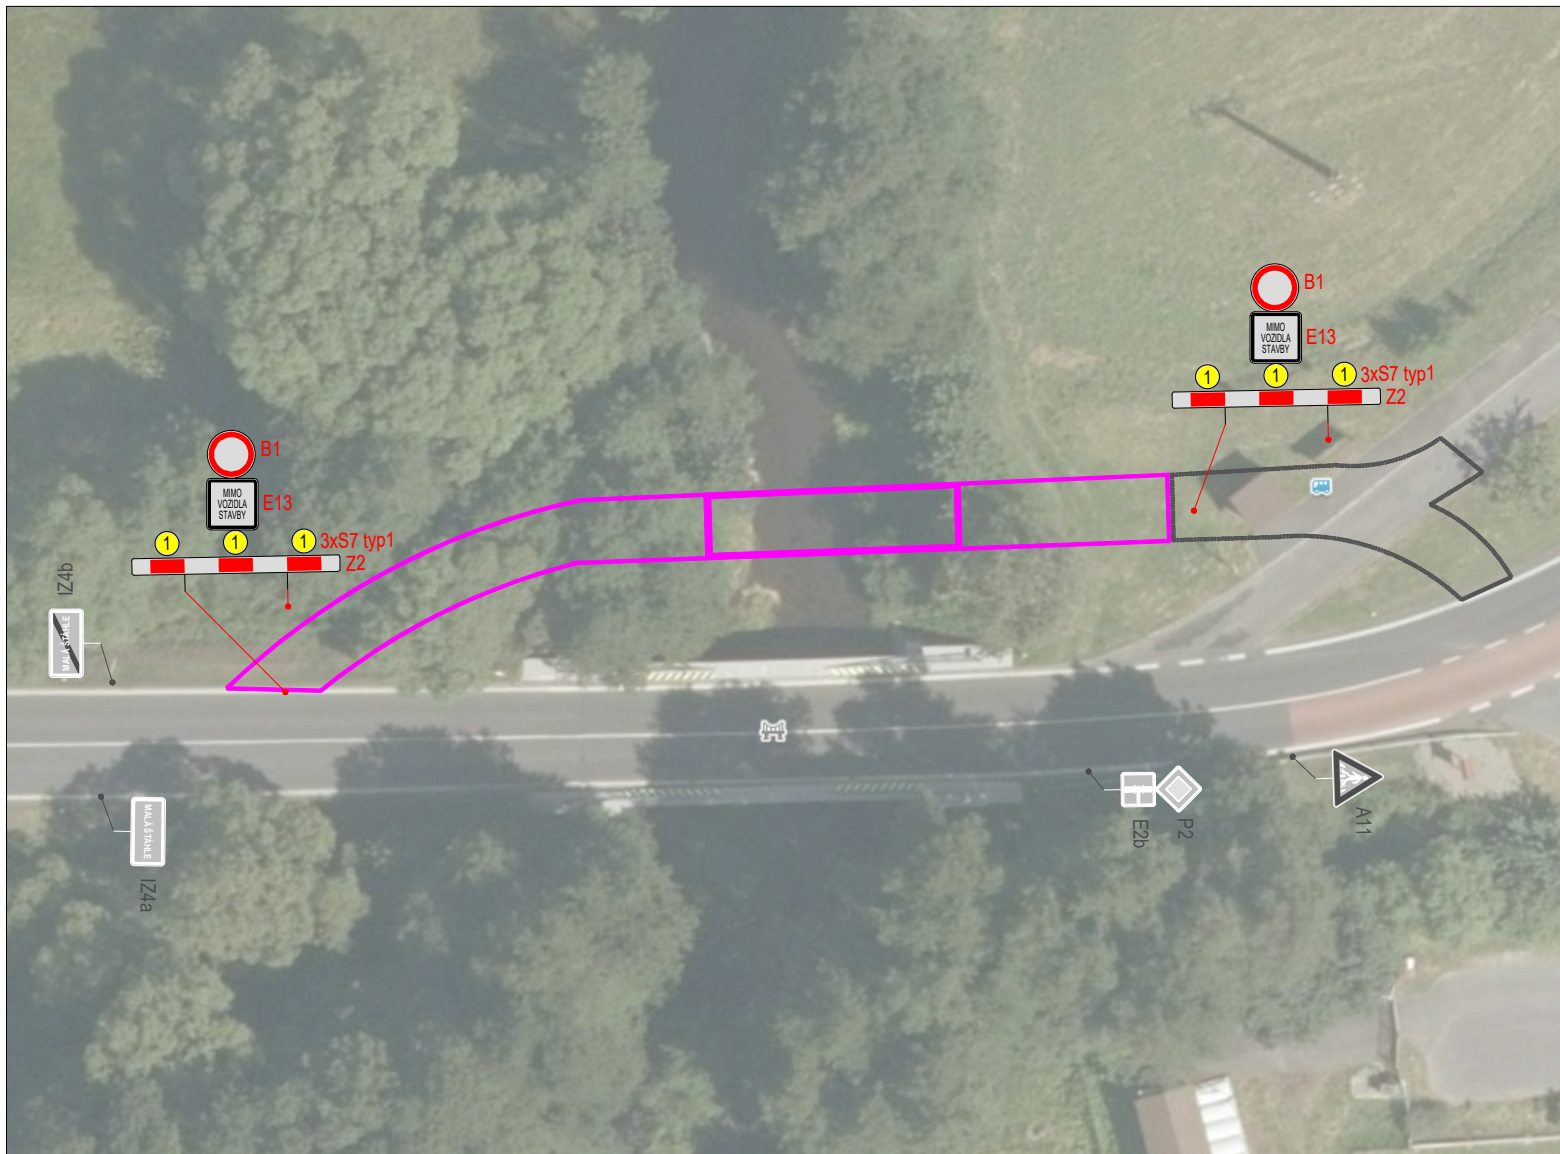



LEGENDA:

- - mostní provizorium
- část mostního provizoria (realizace jaro 2026)
-  - navržené přechodné svislé dopravní značení
-  - stávající svislé dopravní značení
-  - zrušené stávající svislé dopravní značení

VYPRACOVALA ING. VERONIKA TOMKOVÁ	DATUM ČERVEN 2025	Č. VÝKRESU 02	 <p>ZNAČKY MORAVA</p> <p>member of CIDEM HOLDING</p> <p>Brantice 430, 793 93 Brantice e-mail: info@znackymorava.cz</p>
NÁZEV AKCE I/11 Malá Štáhle, most ev. č. 11 - 116			
NÁZEV VÝKRESU PROVIZORNÍ DOPRAVNÍ ZNAČENÍ - ZIMNÍ PAUZA			