


PŘEHLEDNÁ SITUACE

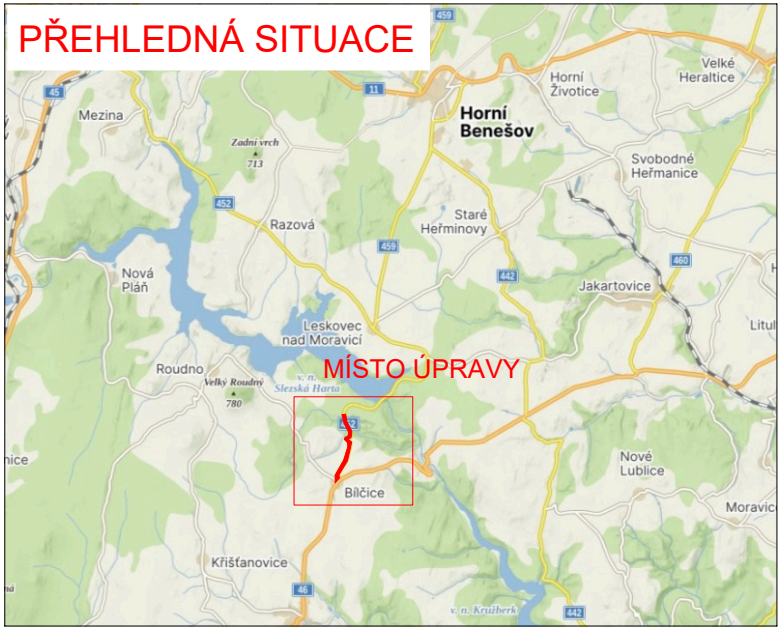

LEGENDA:

- pracovní místo - úplná uzavírka
- navržené přechodné svislé dopravní značení
- stávající svislé dopravní značení
- zrušené stávající svislé dopravní značení

MÍSTO ÚPRAVY - úplná uzavírka



VYPRACOVALA
ING. ANDREA PROKEŠOVÁ

DATUM
ČERVENEC 2025

Č. VÝKRESU
01


NÁZEV AKCE
Silnice II/452 Blčice

NÁZEV VÝKRESU
PROVIZORNÍ DOPRAVNÍ ZNAČENÍ - Uzavírka




Brantice 430, 793 93 Brantice
e-mail: info@znackymorava.cz

Detail 1

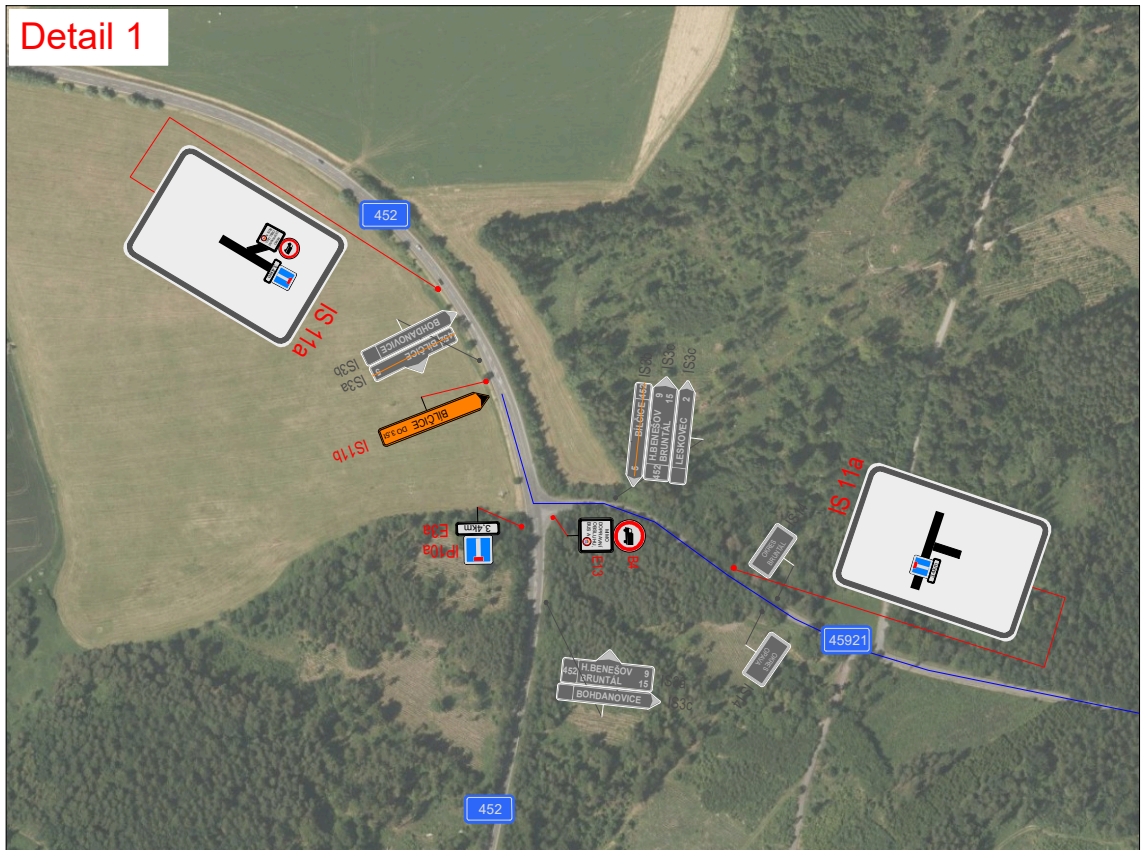

Detail 2

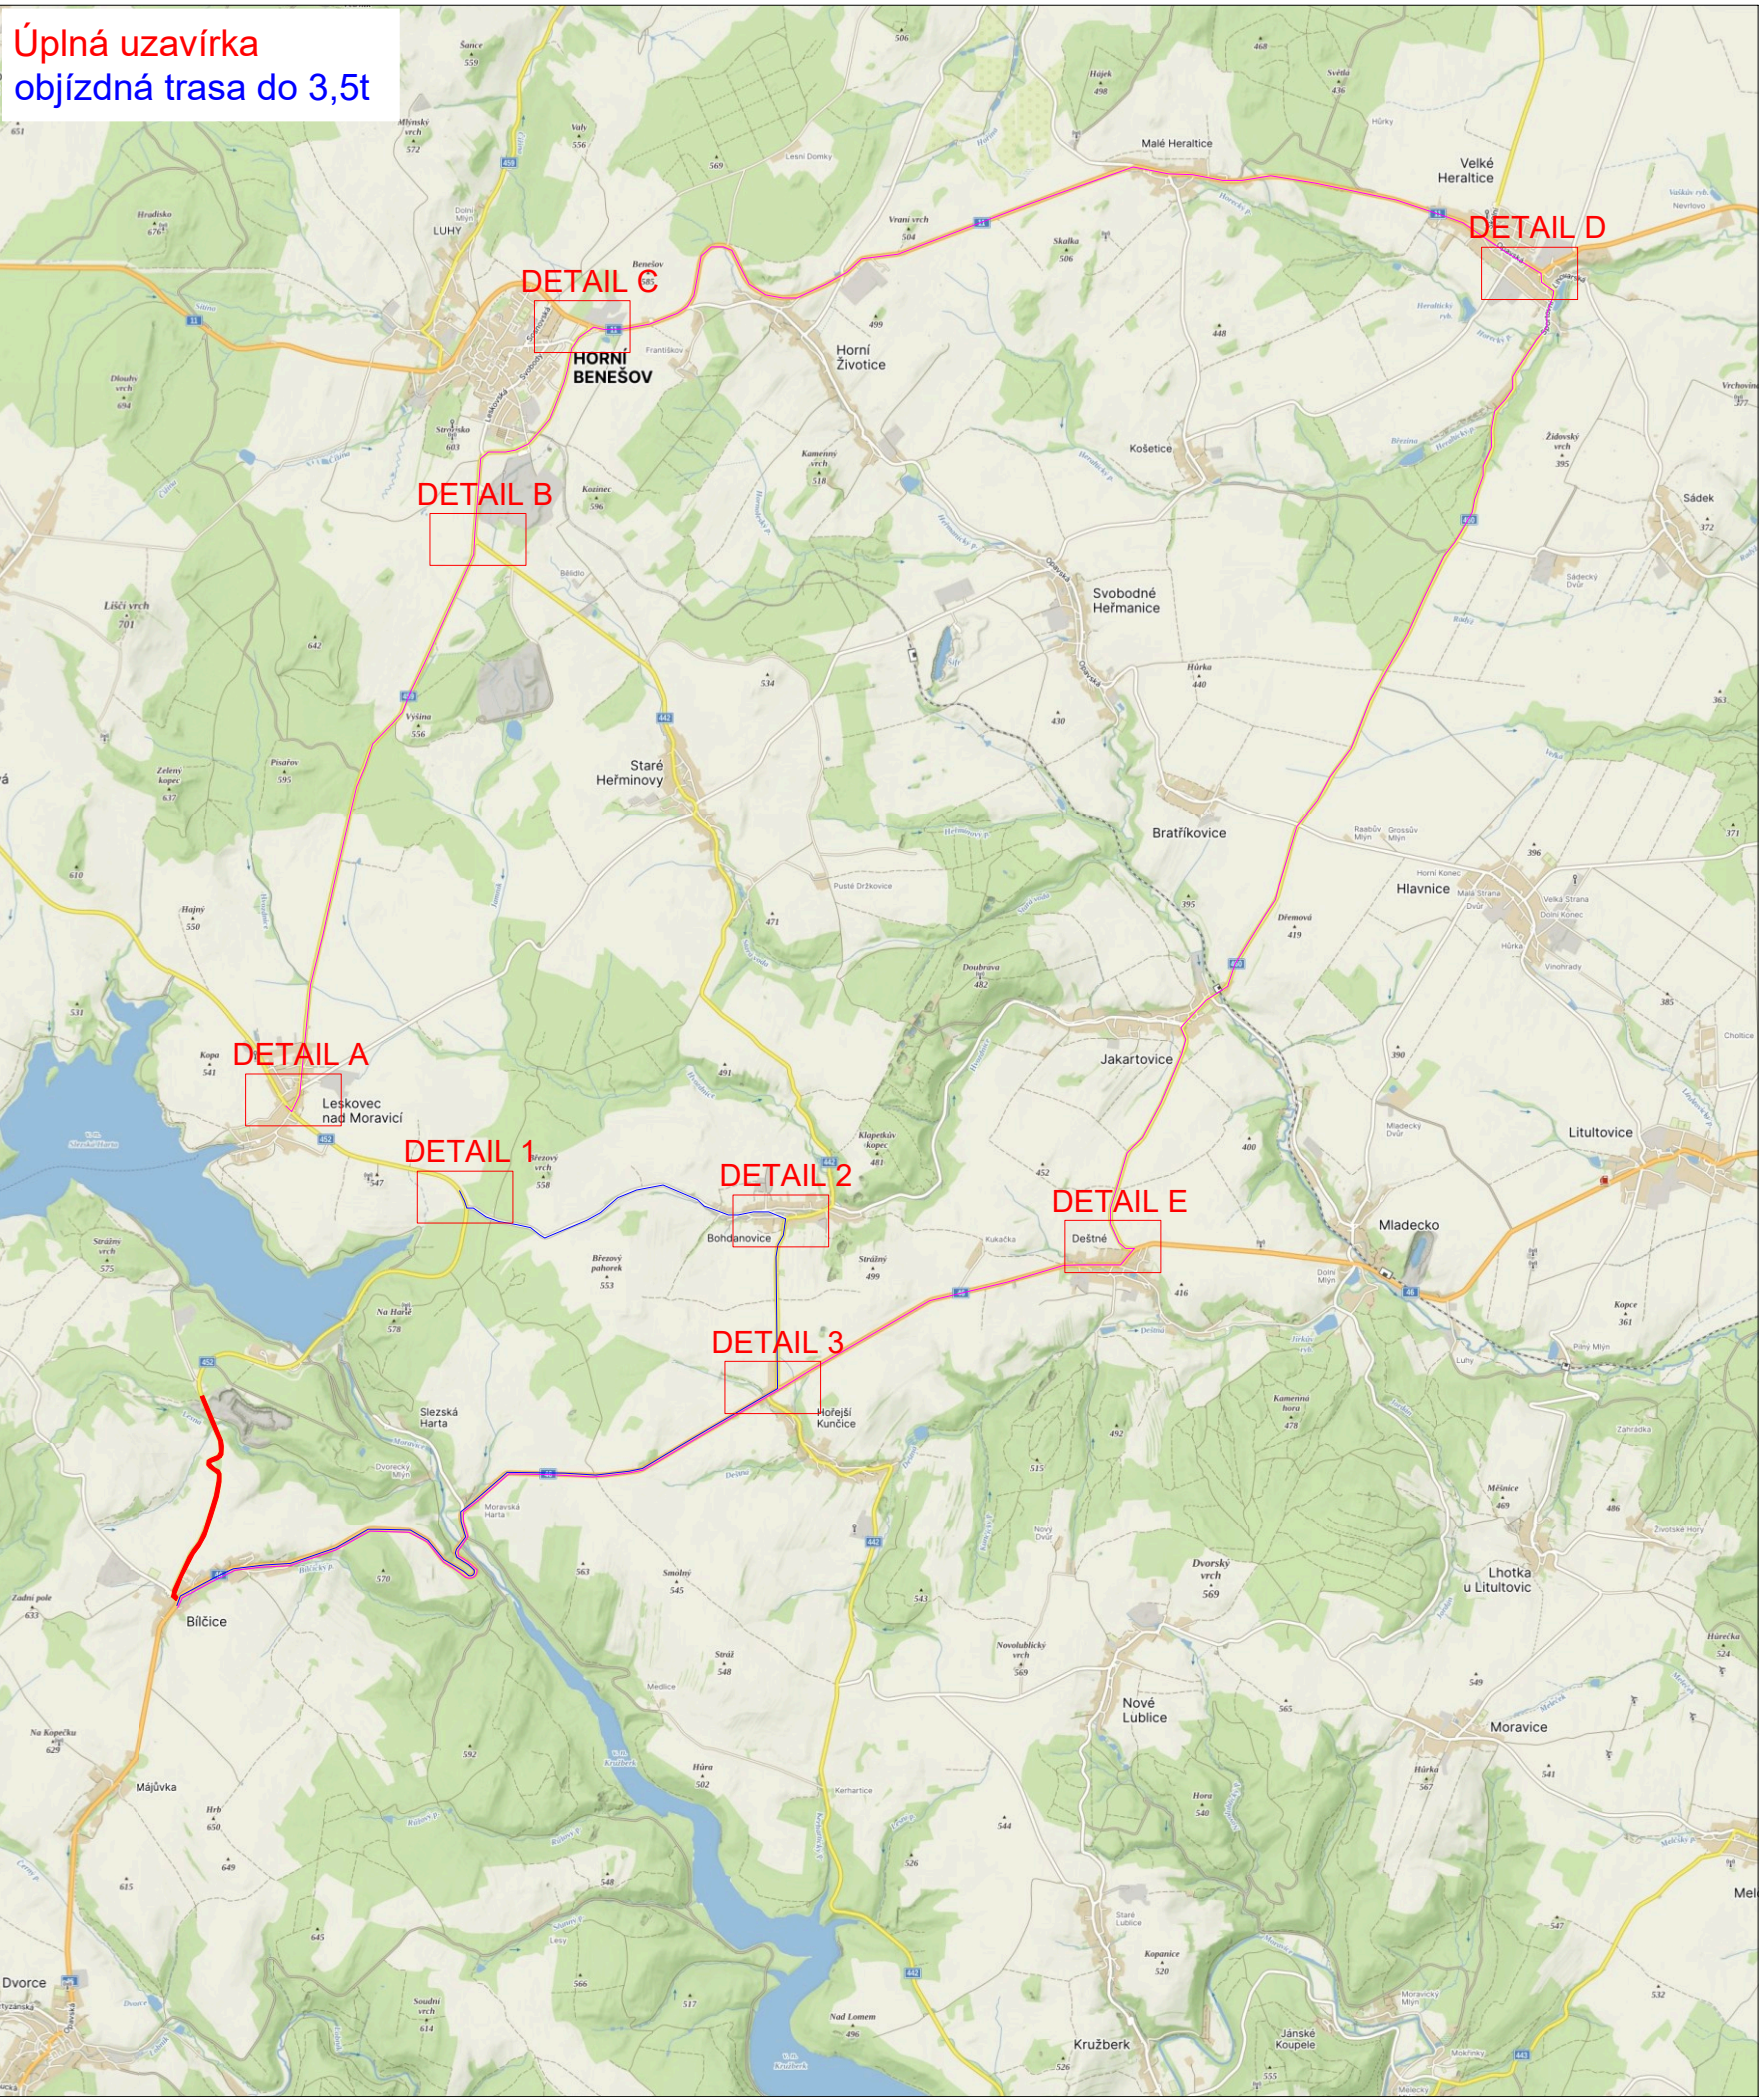

Detail 3



LEGENDA:






- pracovní místo - úplná uzavírka
- objezdná trasa do 3,5t
- objezdná trasa nad 3,5t

- navržené přechodné vislé dopravní značení

- stávající vislé dopravní značení

- zrušené stávající vislé dopravní značení

VYPRACOVALA ING. ANDREA PROKEŠOVÁ	DATUM ČERVENEC 2025	Č. VÝKRESU 02
NÁZEV AKCE Silnice II/452 Blčice		
NÁZEV VÝKRESU PROVIZORNÍ DOPRAVNÍ ZNAČENÍ - Objezdná trasa do 3,5t		

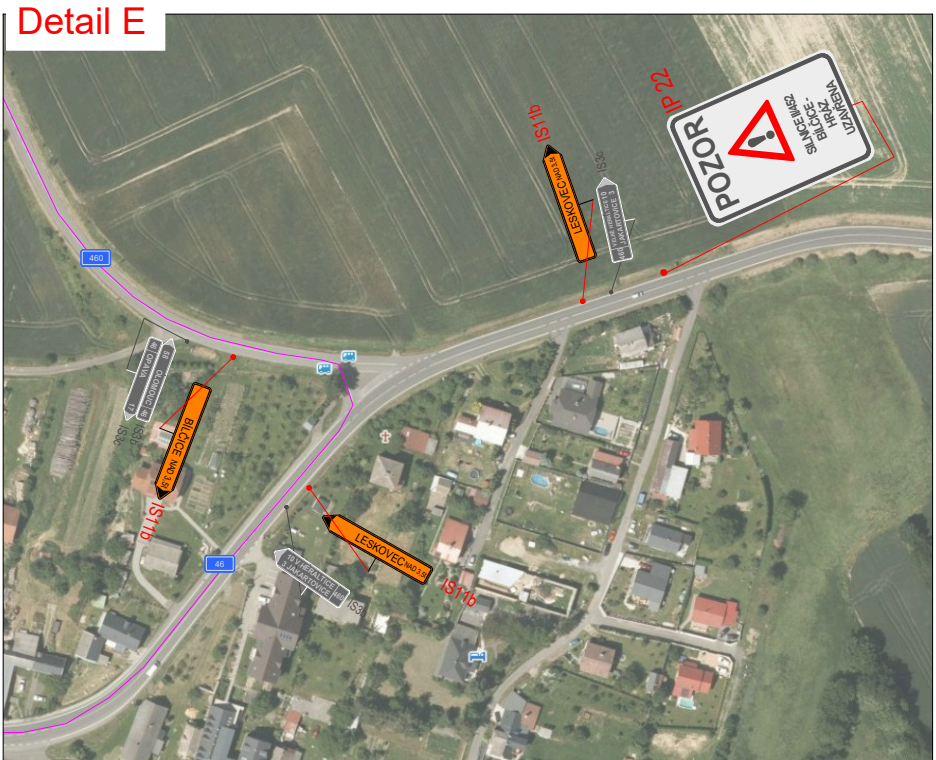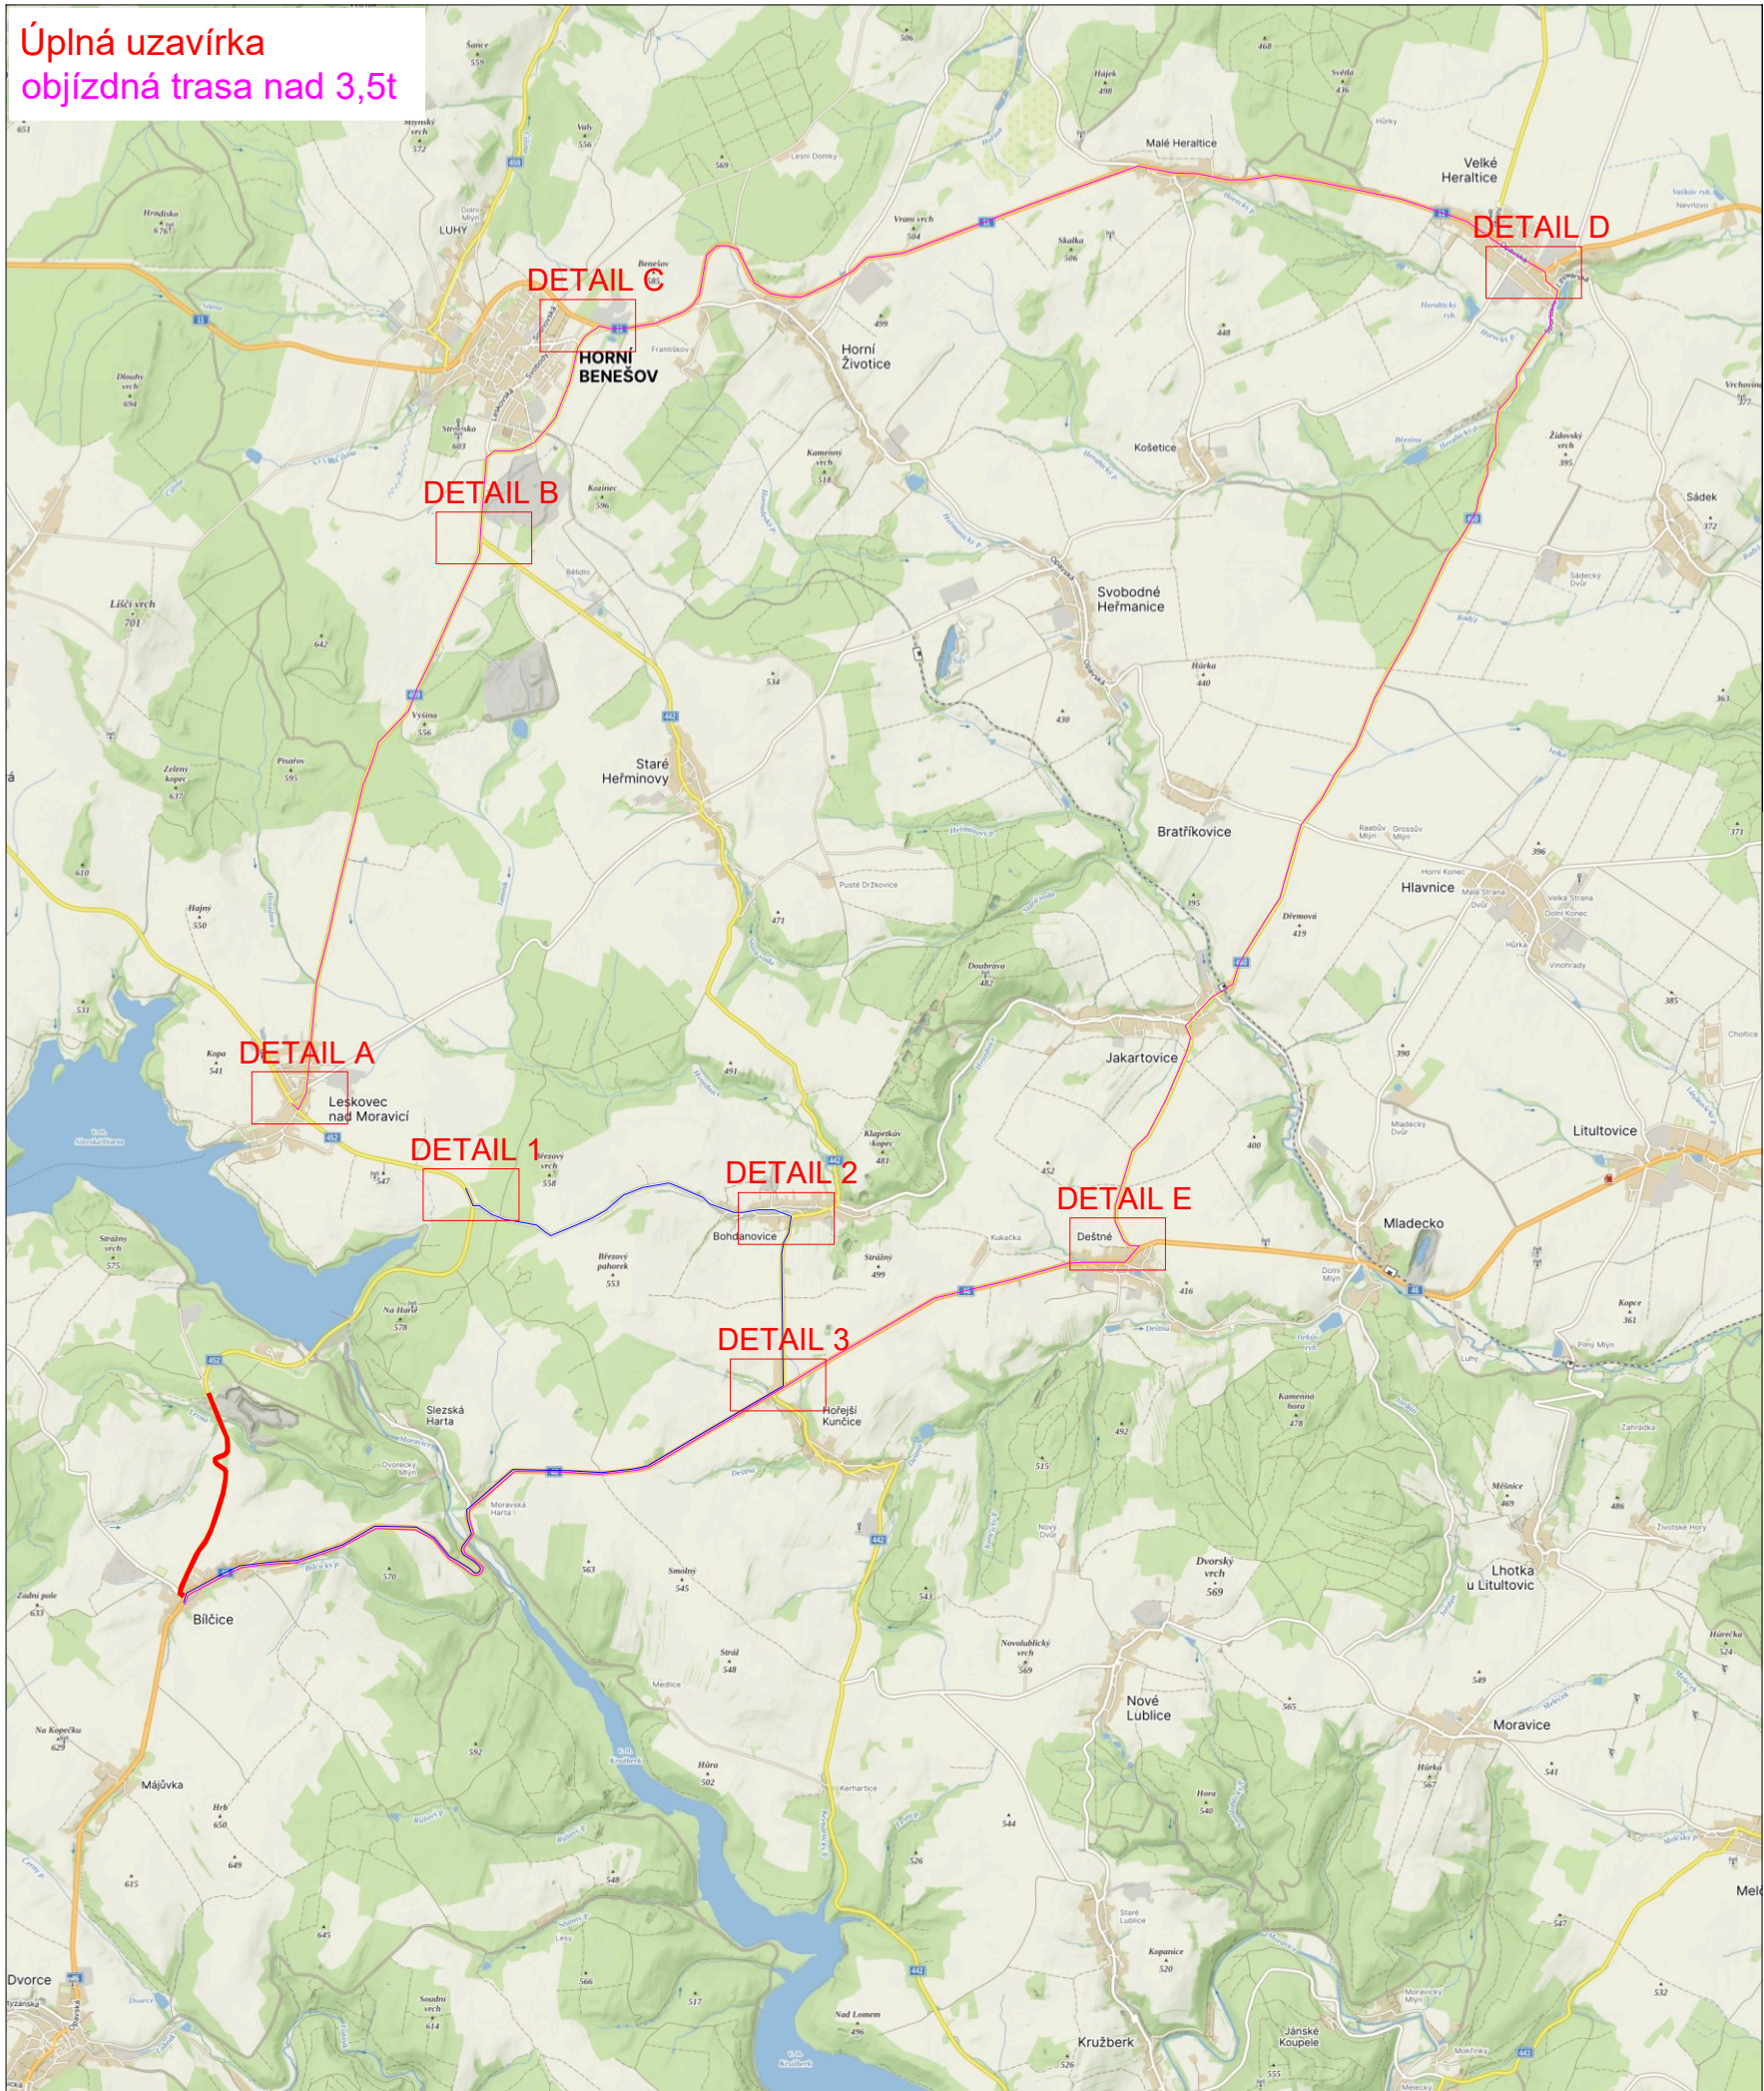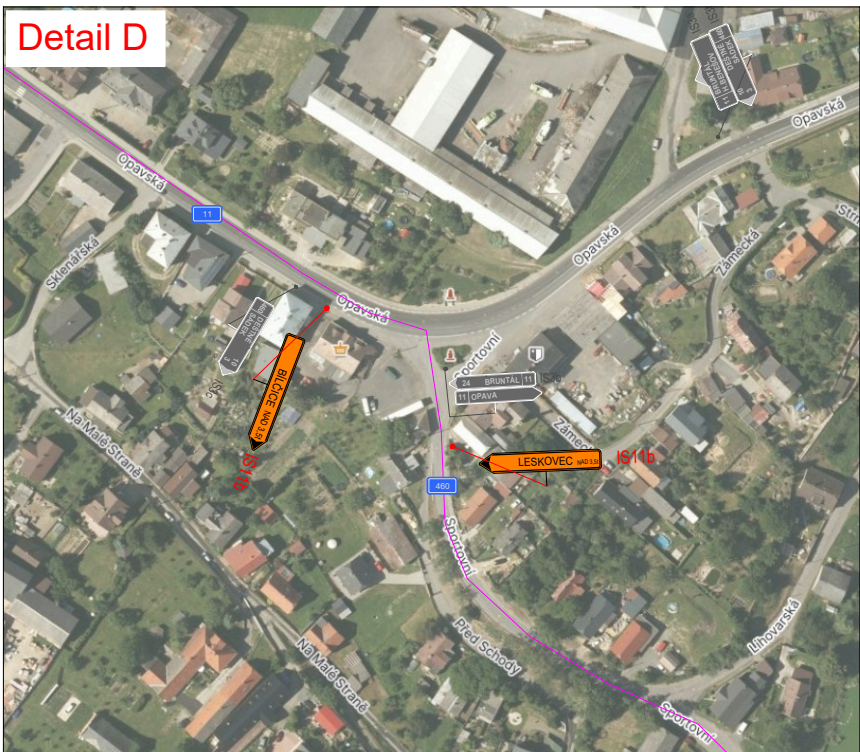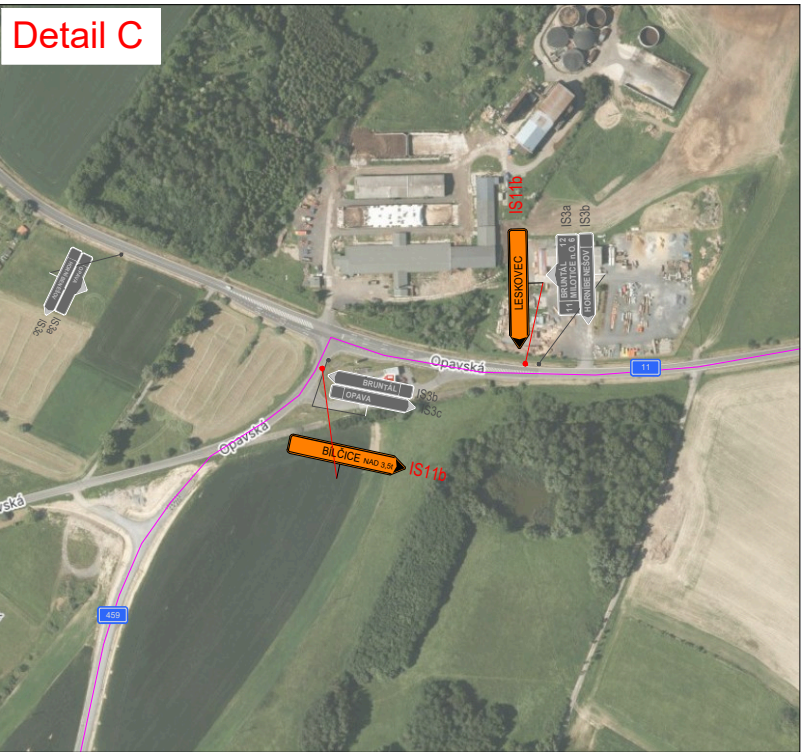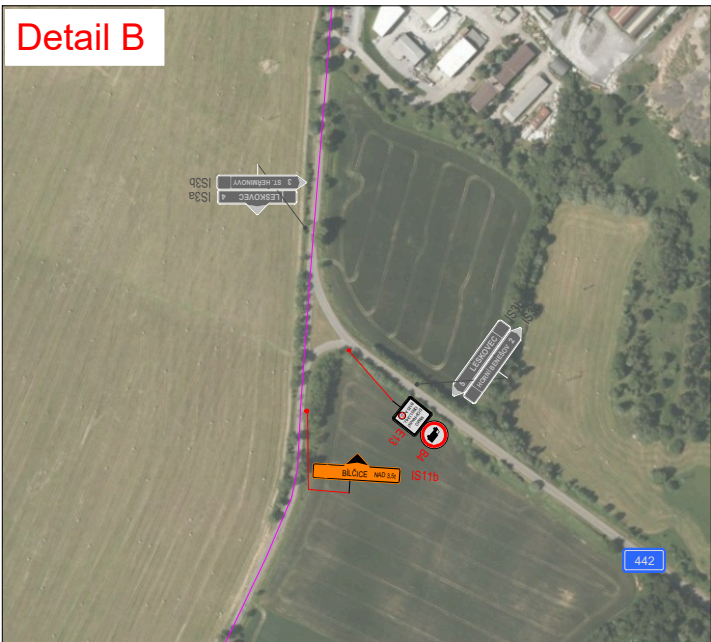

- LEGENDA:
- pracovní místo - úplná uzavírka
 - objízdná trasa do 3,5t
 - objízdná trasa nad 3,5t
- ⁸¹ - navržené přechodné svíslé dopravní značení
- ▽^{P4} - stávající svíslé dopravní značení
- ▽^{P4} - zrušené stávající svíslé dopravní značení

VYPRACOVALA ING. ANDREA PROKEŠOVÁ	DATUM ČERVENEC 2025	Č. VÝKRESU 03
NÁZEV AKCE Silnice II/452 Bilčice		
NÁZEV VÝKRESU PROVIZORNÍ DOPRAVNÍ ZNAČENÍ - Objízdná trasa nad 3,5t		