




Příloha je nedílnou součástí vydaného písemného vyjádření Policie ČR.

Příloha se vztahuje k návrhu PDZ na sil. č. I/58.

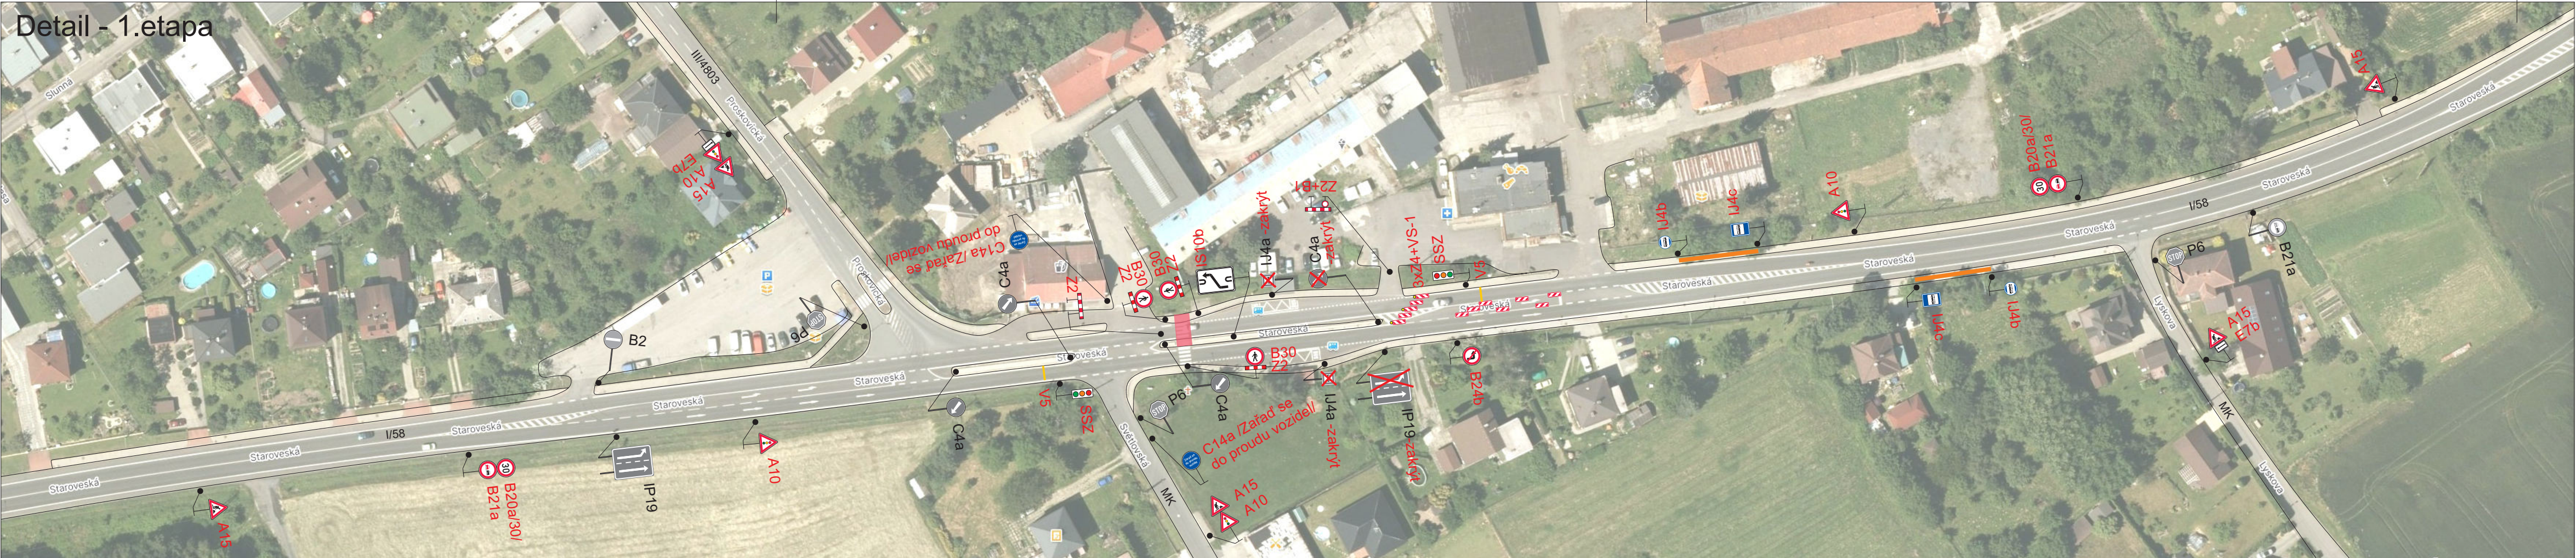