
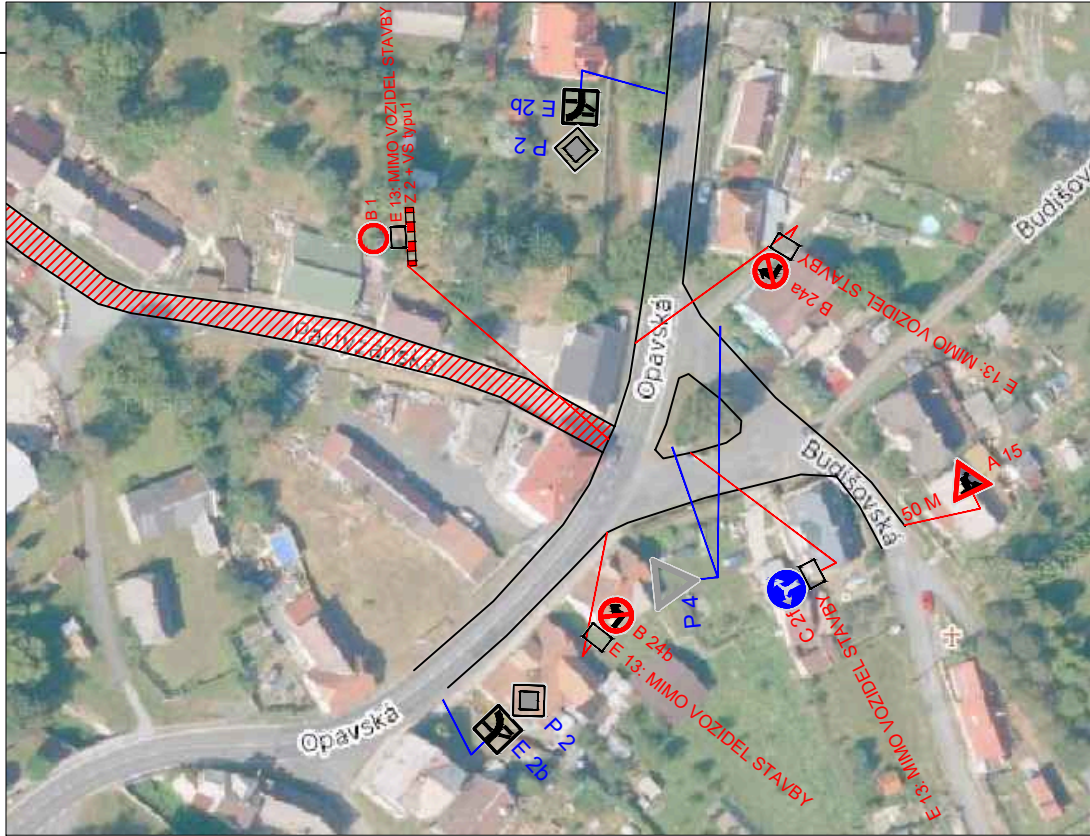
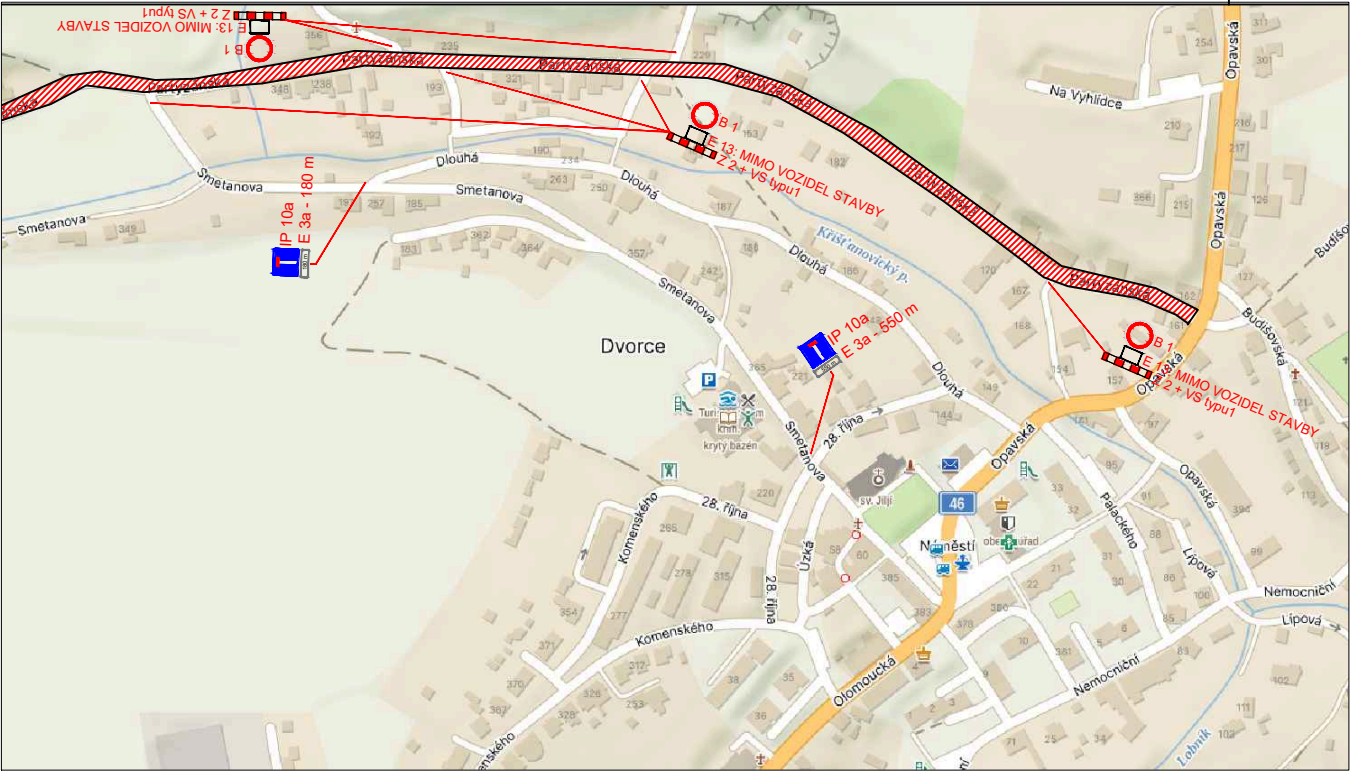
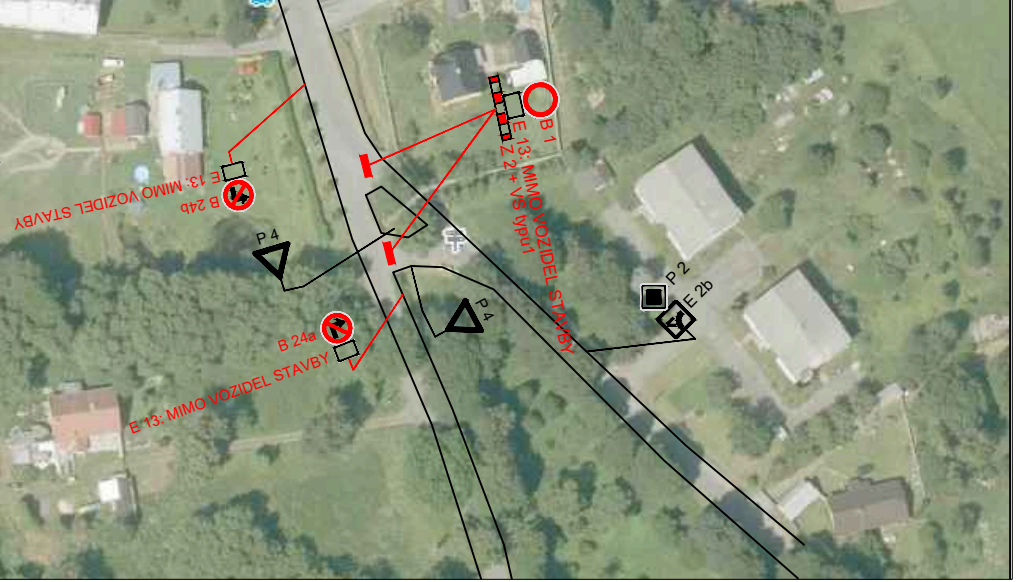


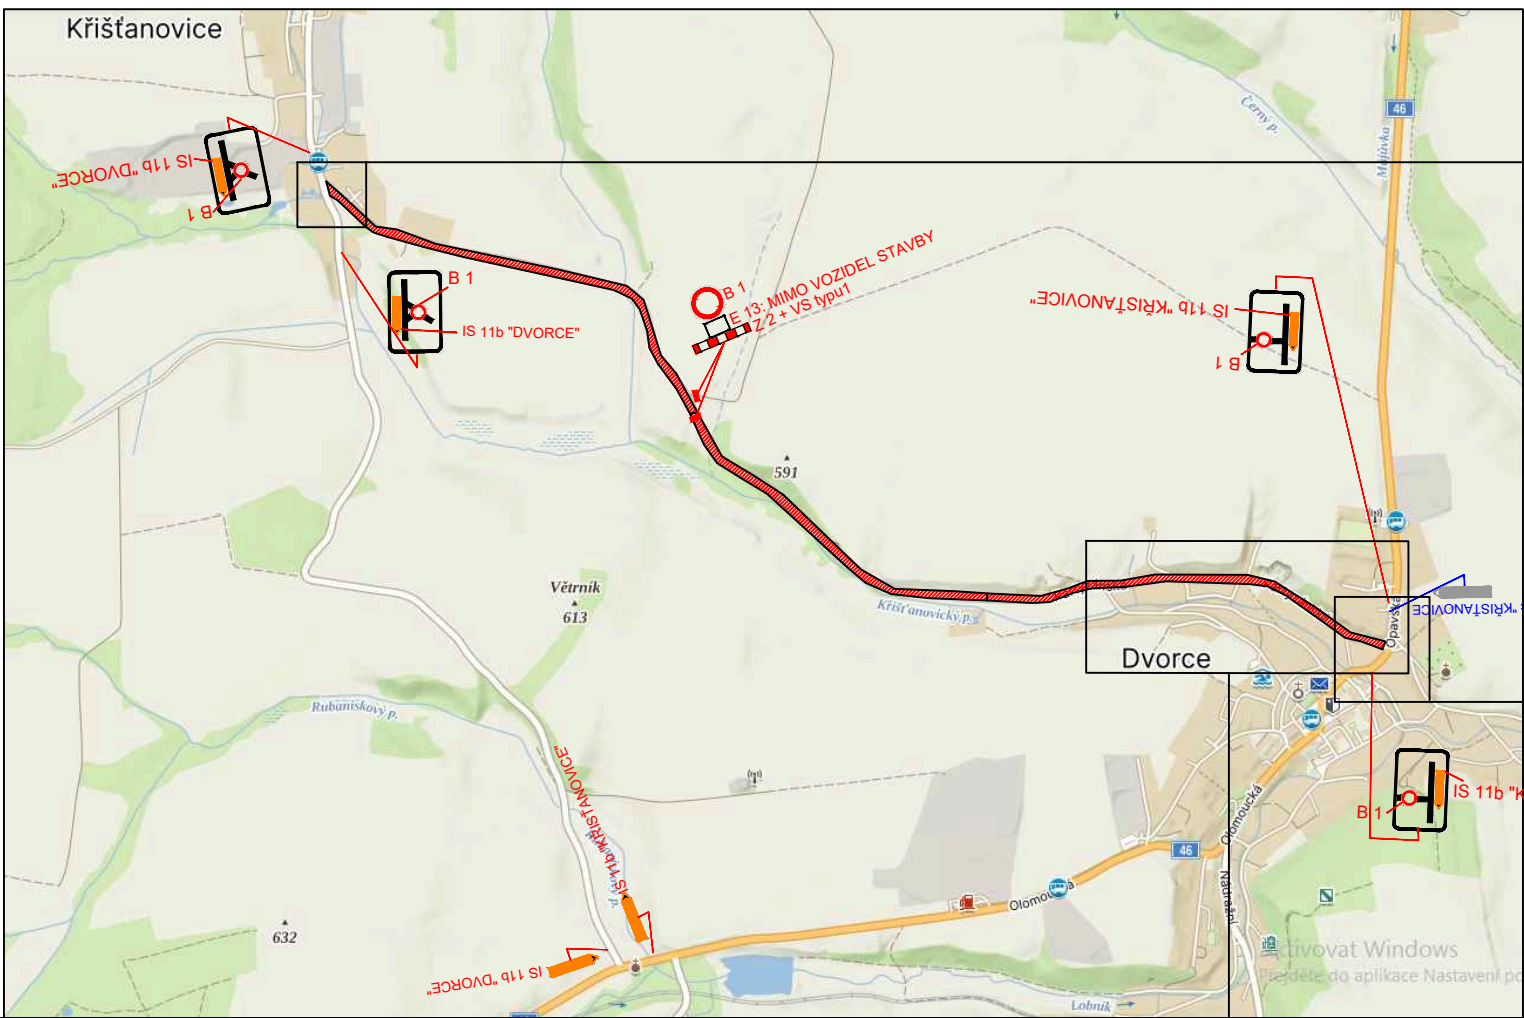

POPIS:
PROJEKT ŘEŠÍ UZÁVÍRKU SIL. III/45217 MEZI KŘIŠTANOVICEMI A DVORCE.
NITNÁ UZÁVÍRKA KOMUNIKACE S VEDENÍM OT.

LEGENDA :

 B 1

NAVŘZENÉ SVISLÉ DOPRAVNÍ ZNAČENÍ

 E 13: MIMO VOZIDEL STAVBY

Z 2 + VS typu1

 P 4

STÁVAJÍCÍ DZ

MÍSTO STAVBY: DVORCE	VYPRACOVAL: K. KEDROŇ	DAVOZ ZNAČKY s.r.o. BÍTOV 109	
KRESLIL: K. KEDROŇ		DATUM: 8/2025	STUPEŇ: PDZ
INVESTOR: -	Souvislá oprava silnice III/45217 Křištanovice – Dvorce		MĚŘITKO: -
STAVBA:			FORMÁT: A4: 2
VÝKRES: PŘECHODNÉ ZNAČENÍ	ARCHIVNÍ Č.: -		PŘÍLOHA Č.: 1