

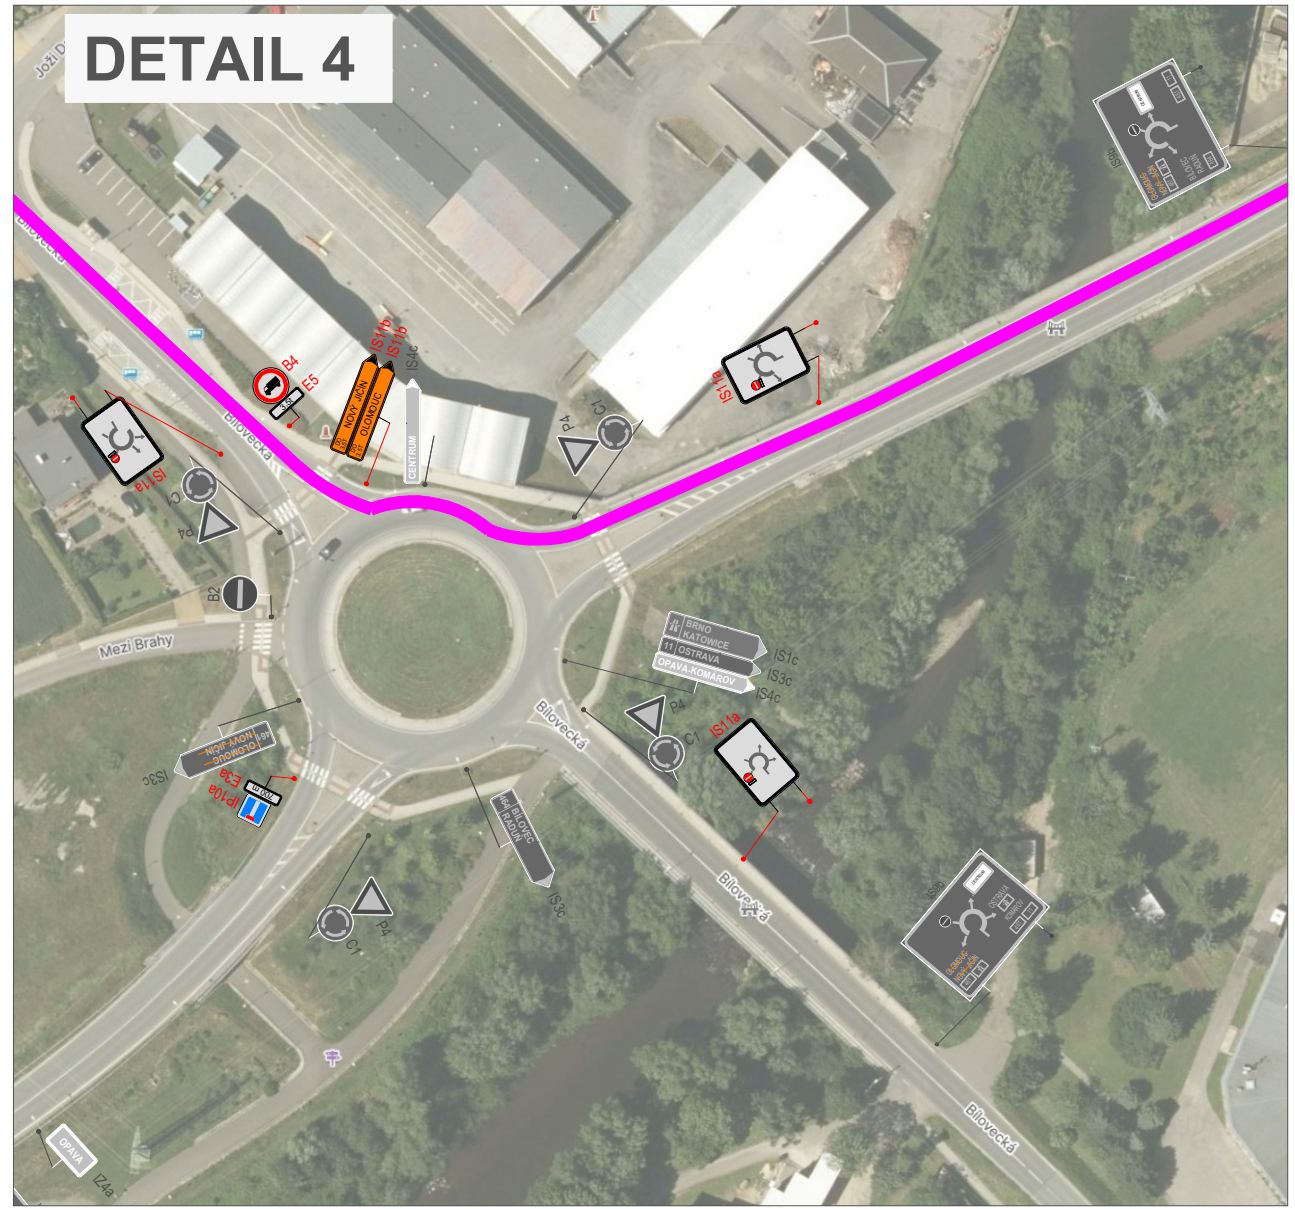
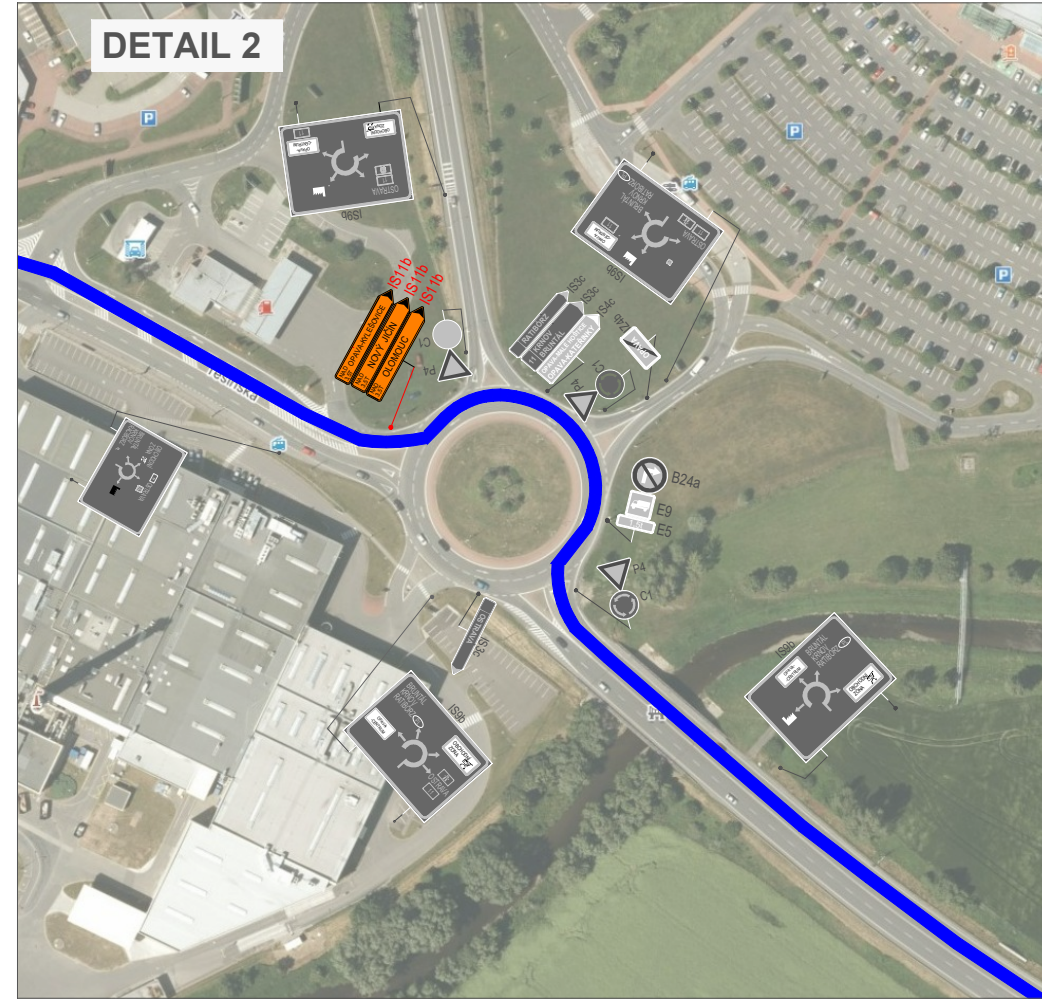
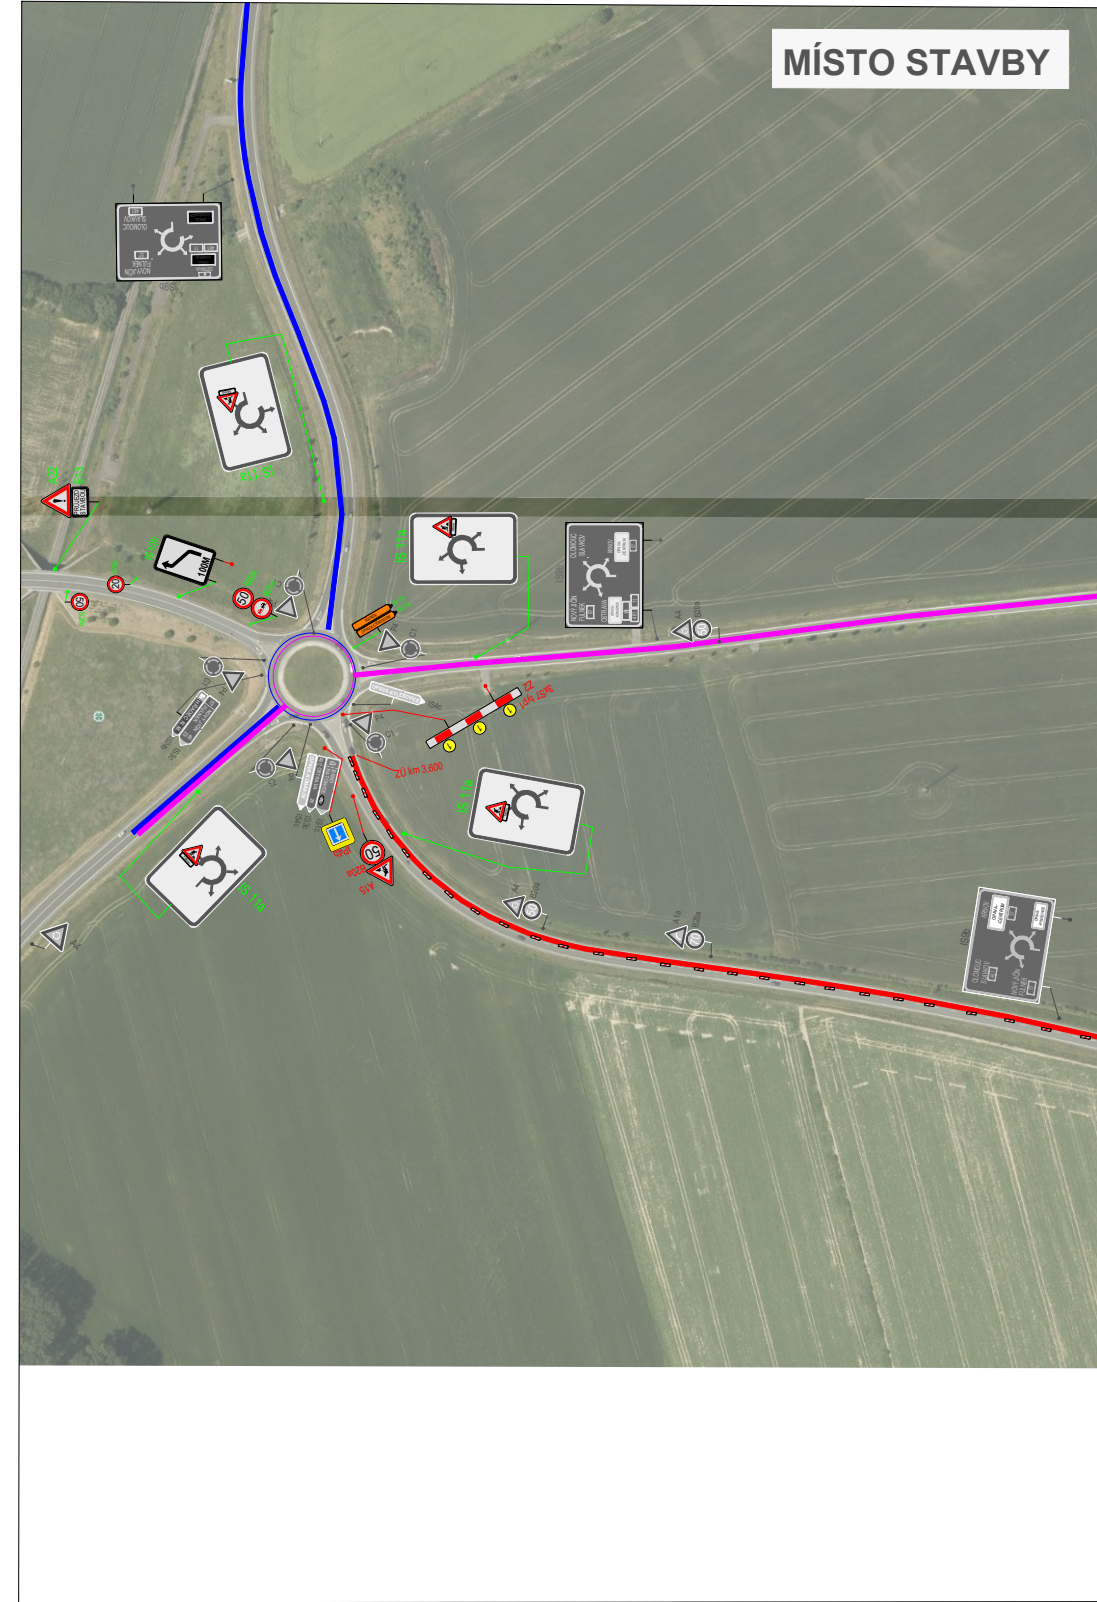


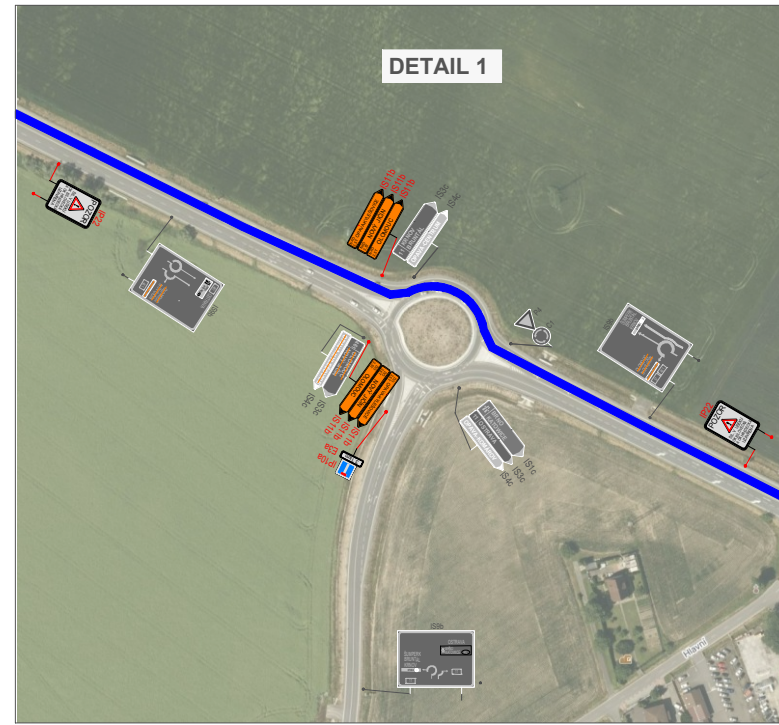

- LEGENDA:
- místo uzavírky
 - objíždná trasa pro vozidla nad 3,5 t
 - objíždná trasa pro vozidla do 3,5 t
 - stanovené přechodné svislé dopravní značení
 - zrušené stanovené přechodné svislé dopravní značení
 - navržené přechodné svislé dopravní značení
 - stávající svislé dopravní značení
 - zrušené stávající svislé dopravní značení

VYPRACOVALA ING. VERONIKA TOMKOVÁ	DATUM SRPEN 2025	Č. VÝKRESU 02
NÁZEV AKCE Oprava povrchu silnice II/461 před předáním RSD		
NÁZEV VÝKRESU PROVIZORNÍ DOPRAVNÍ ZNAČENÍ - ETAPA 2		

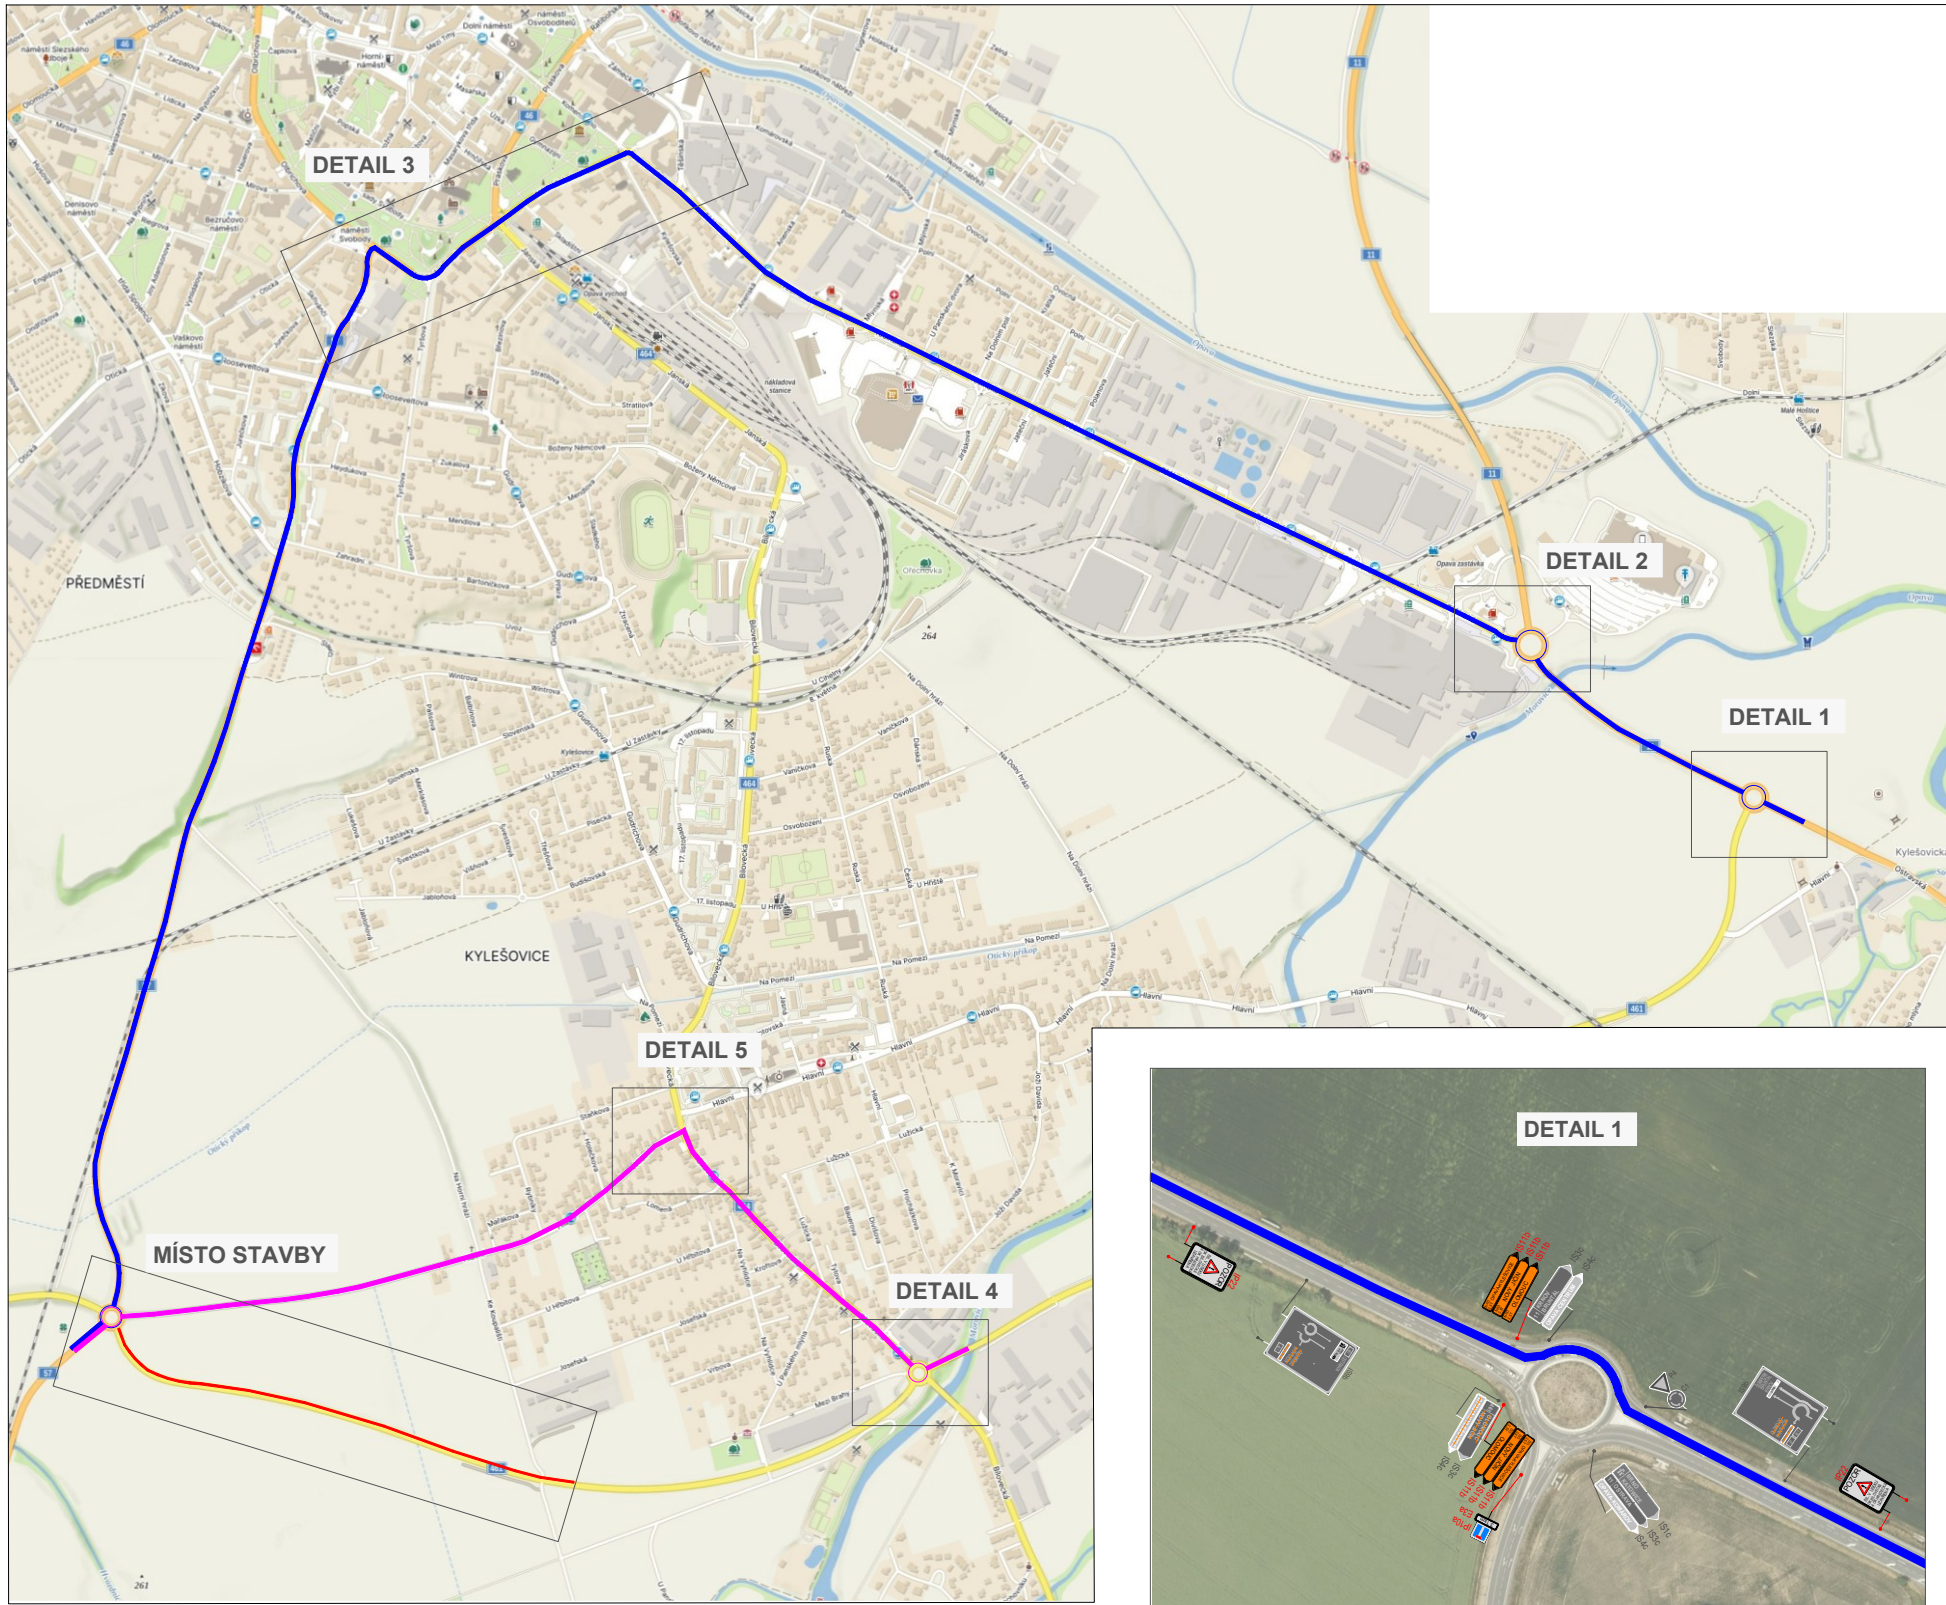