
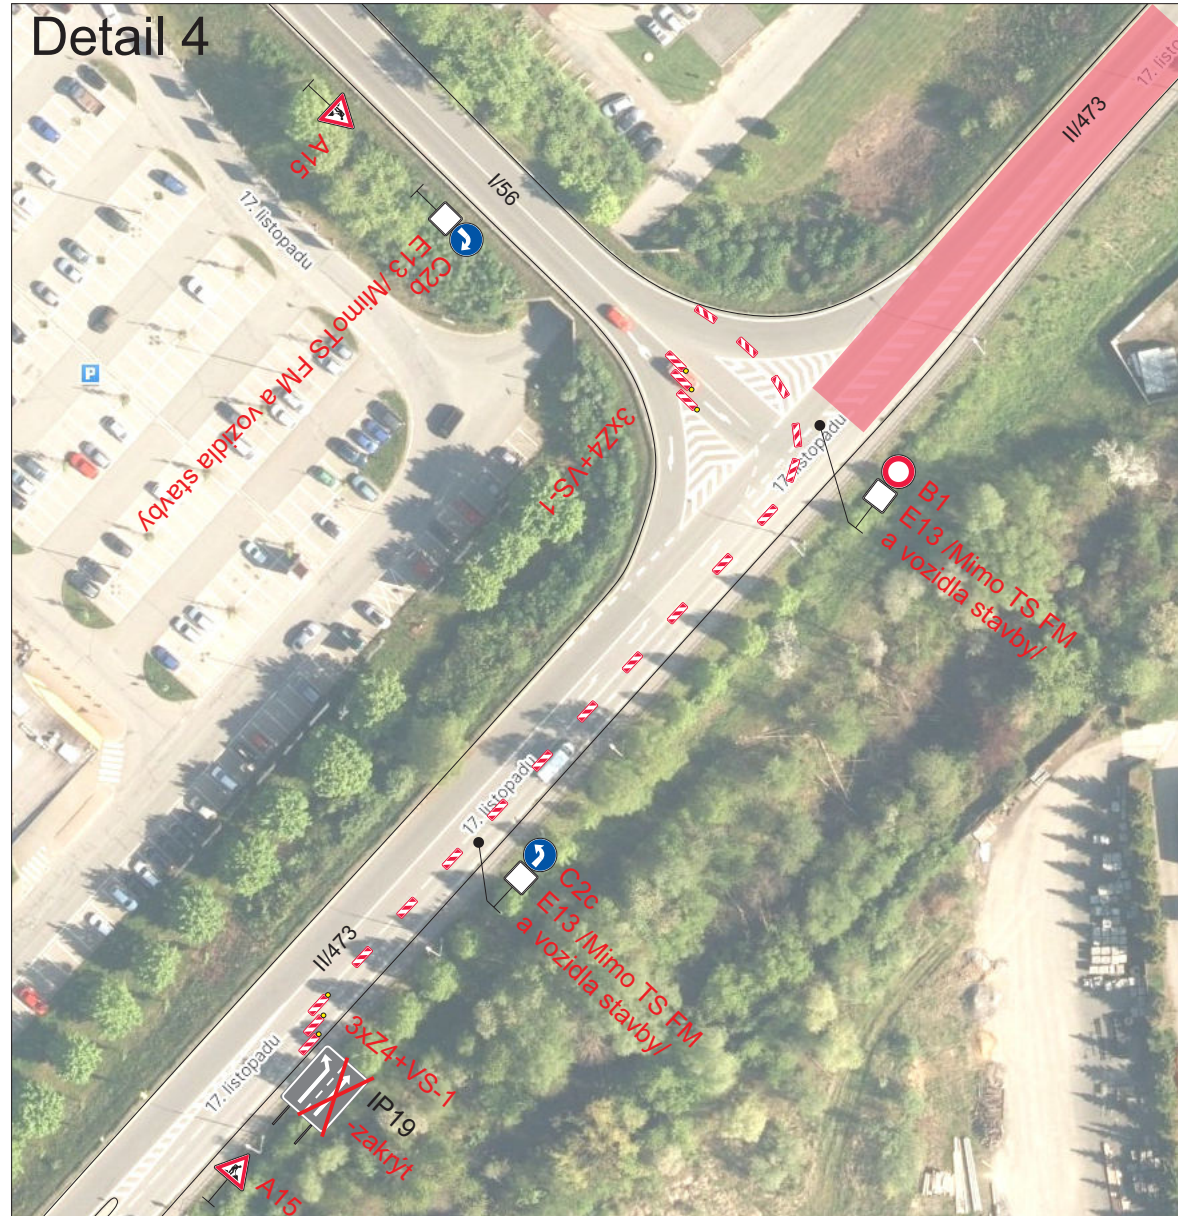
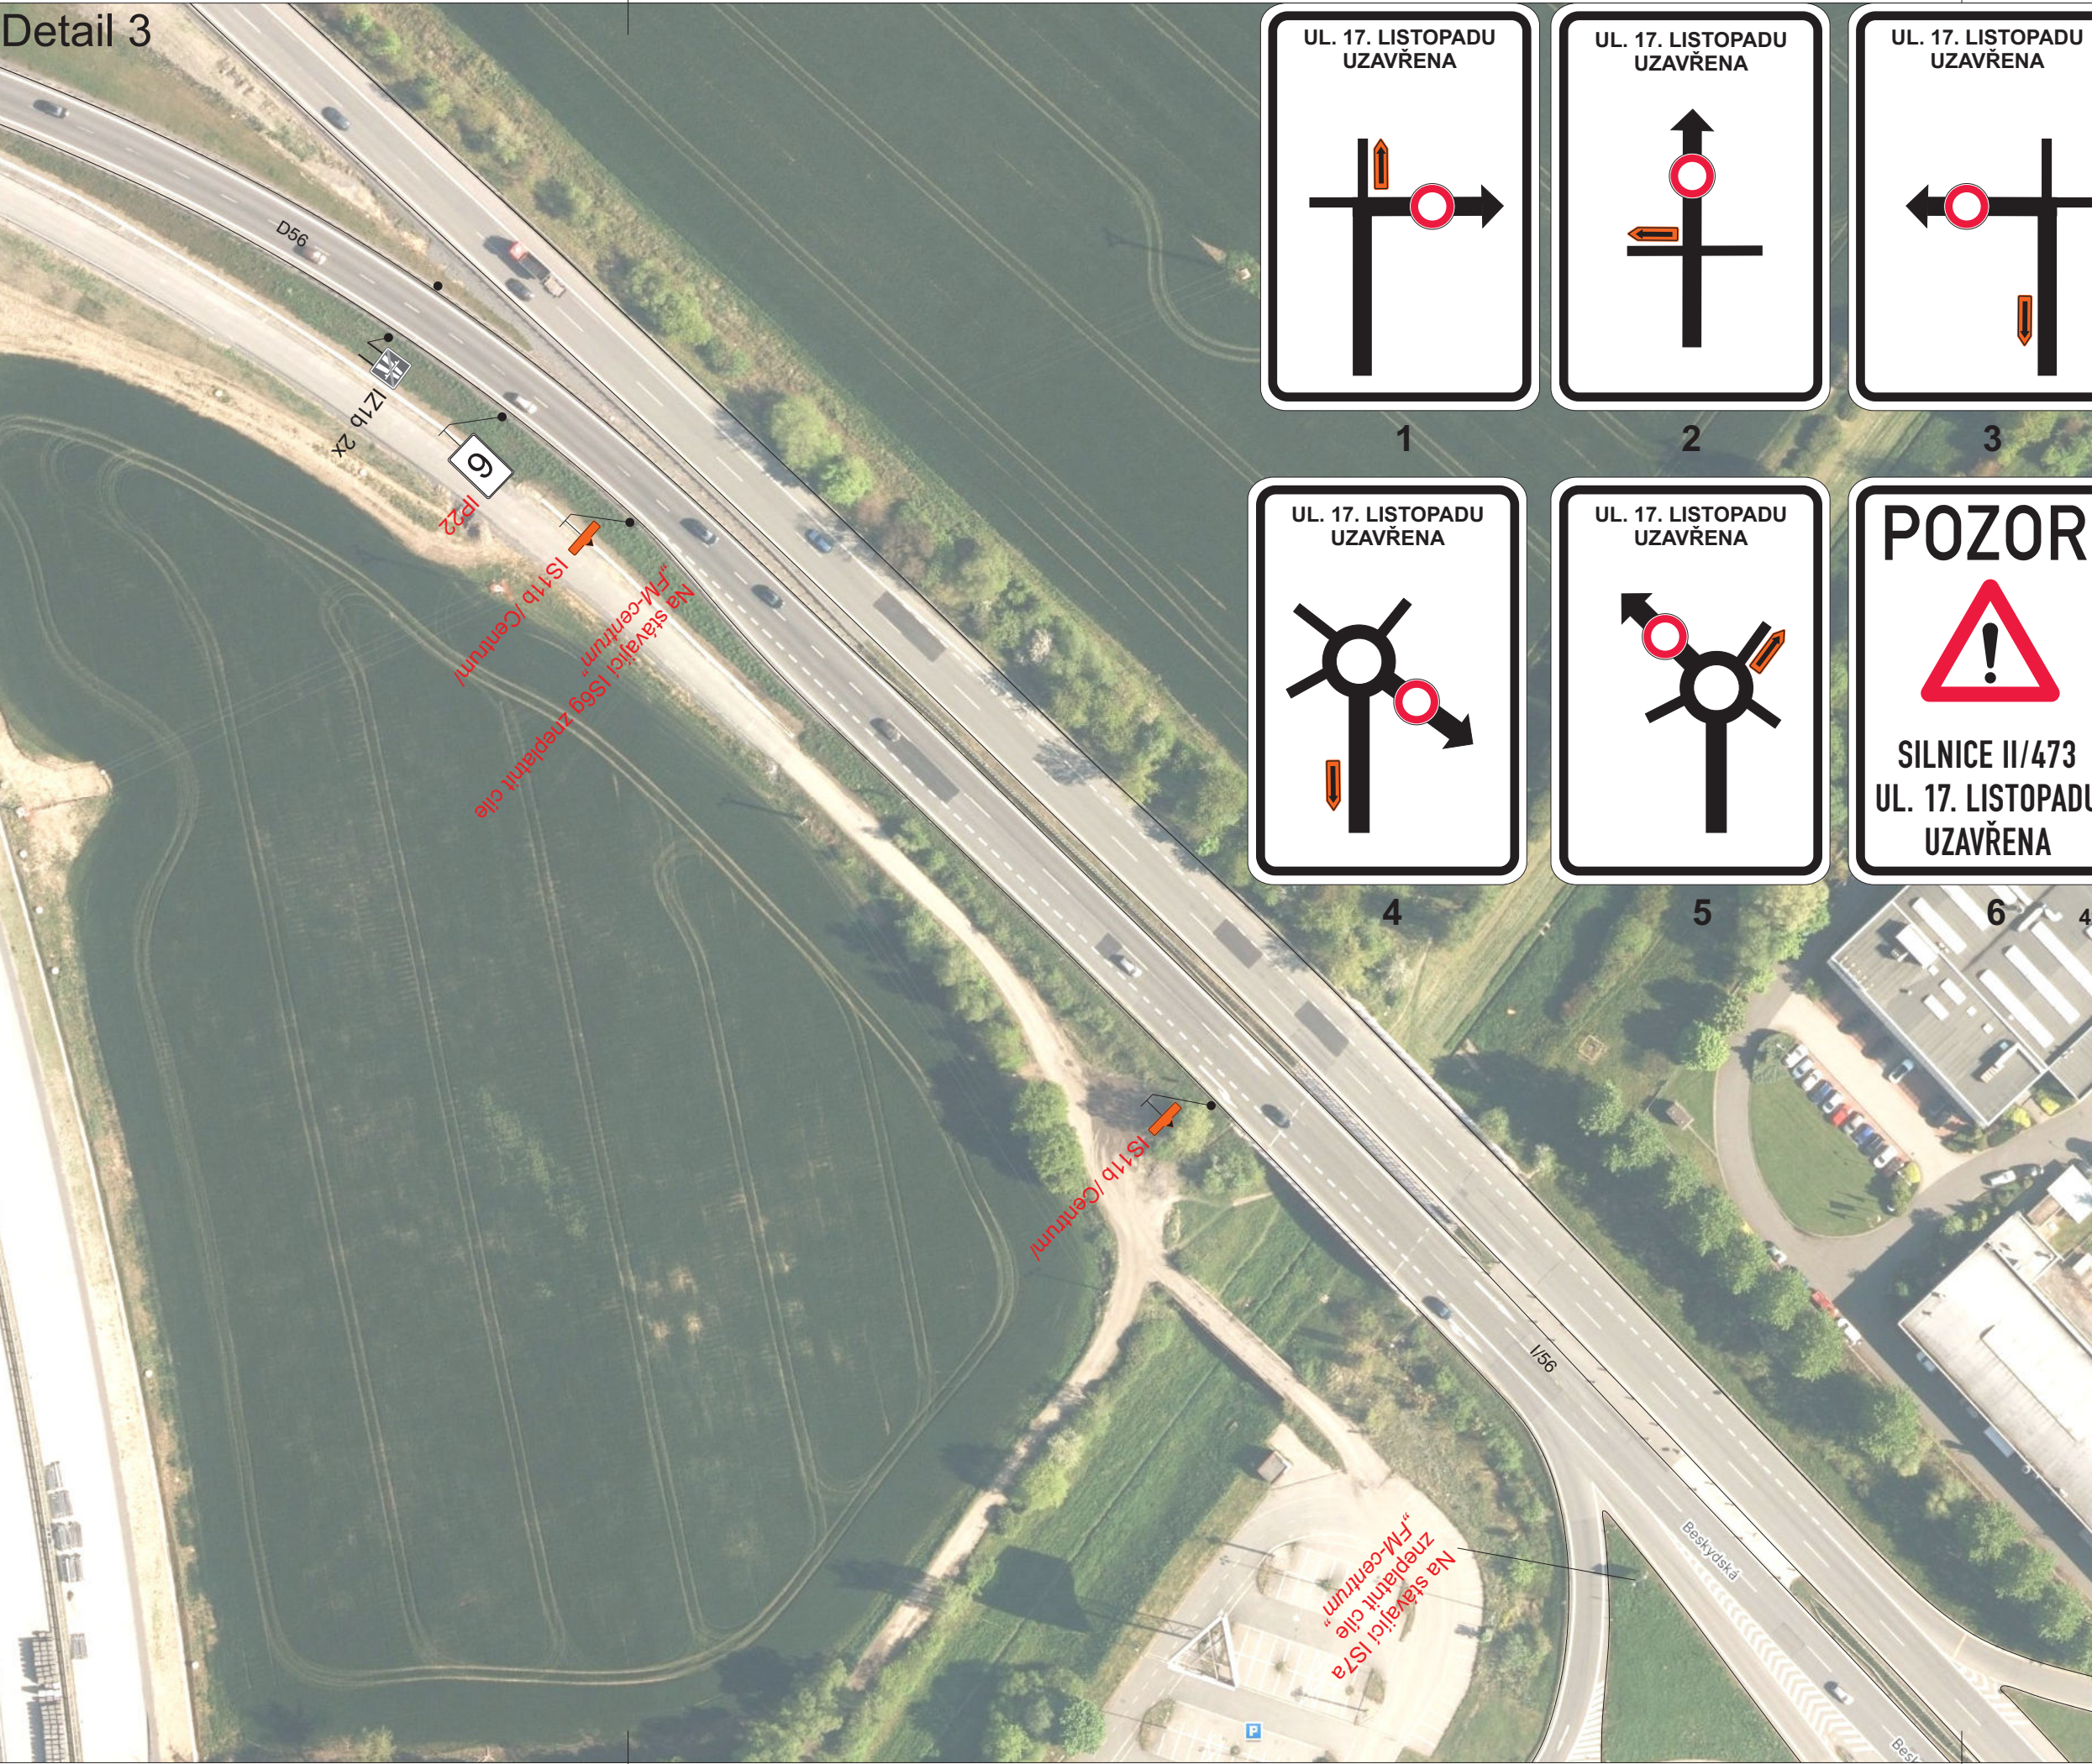
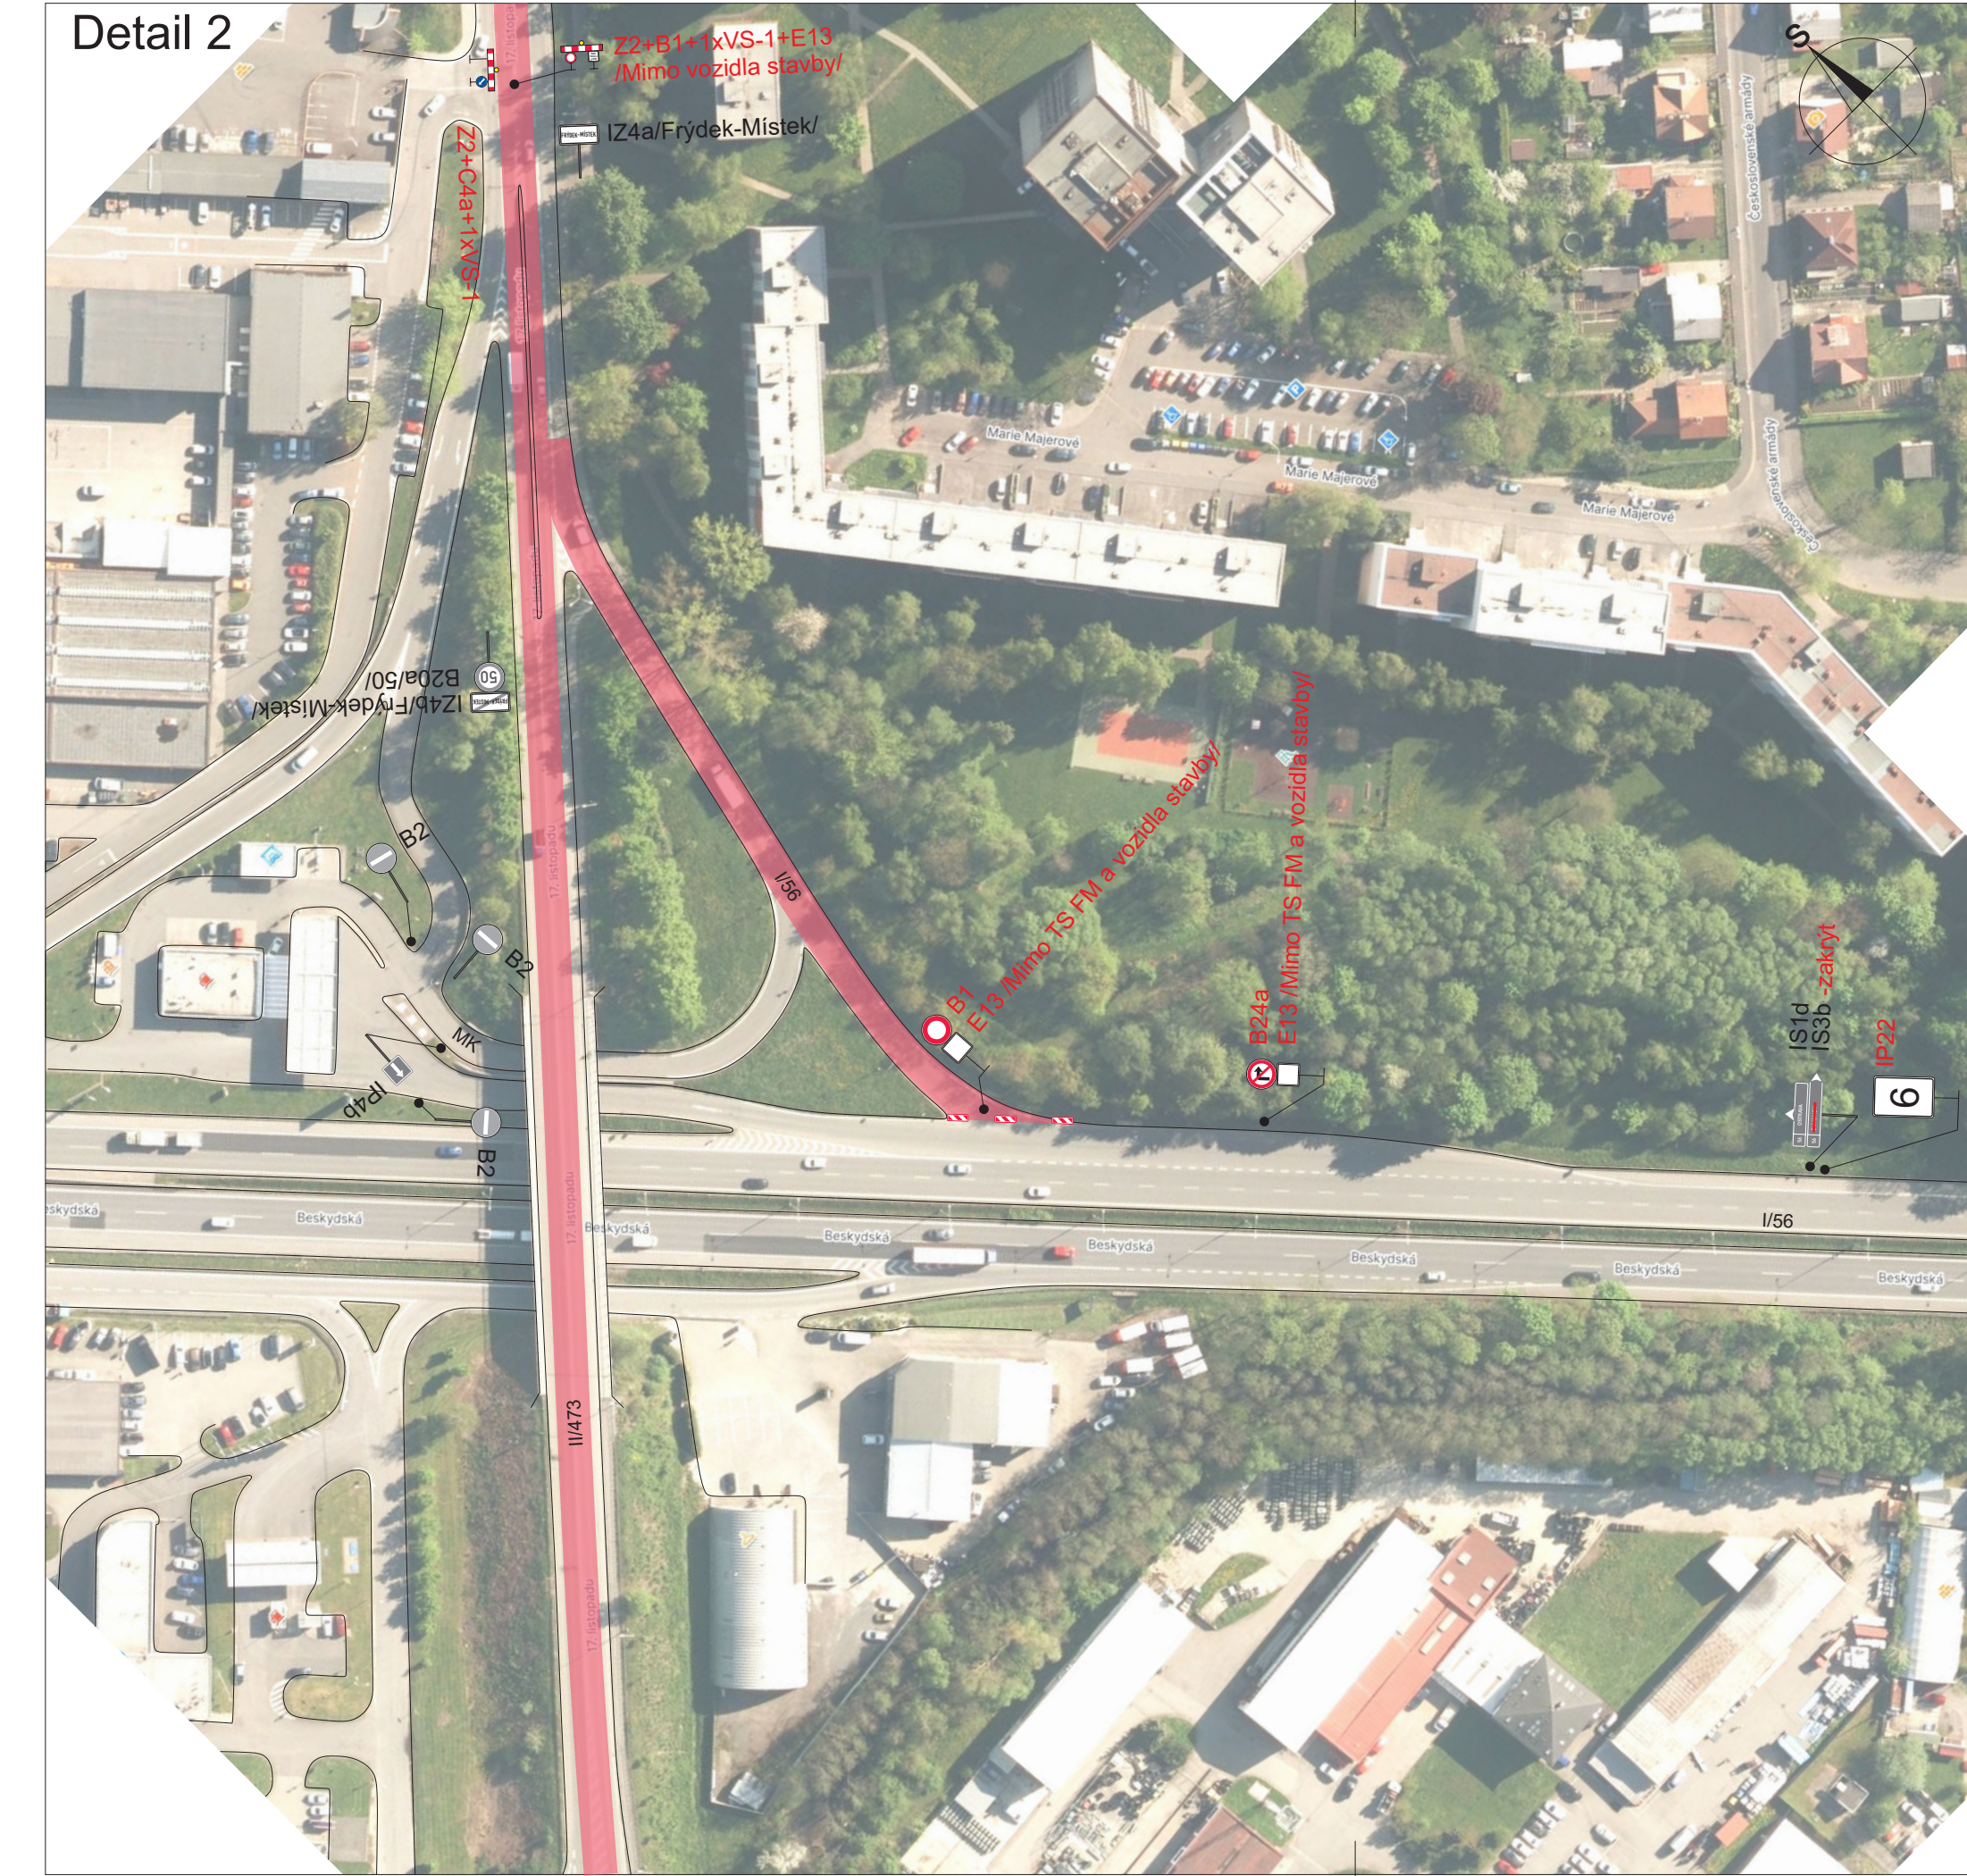


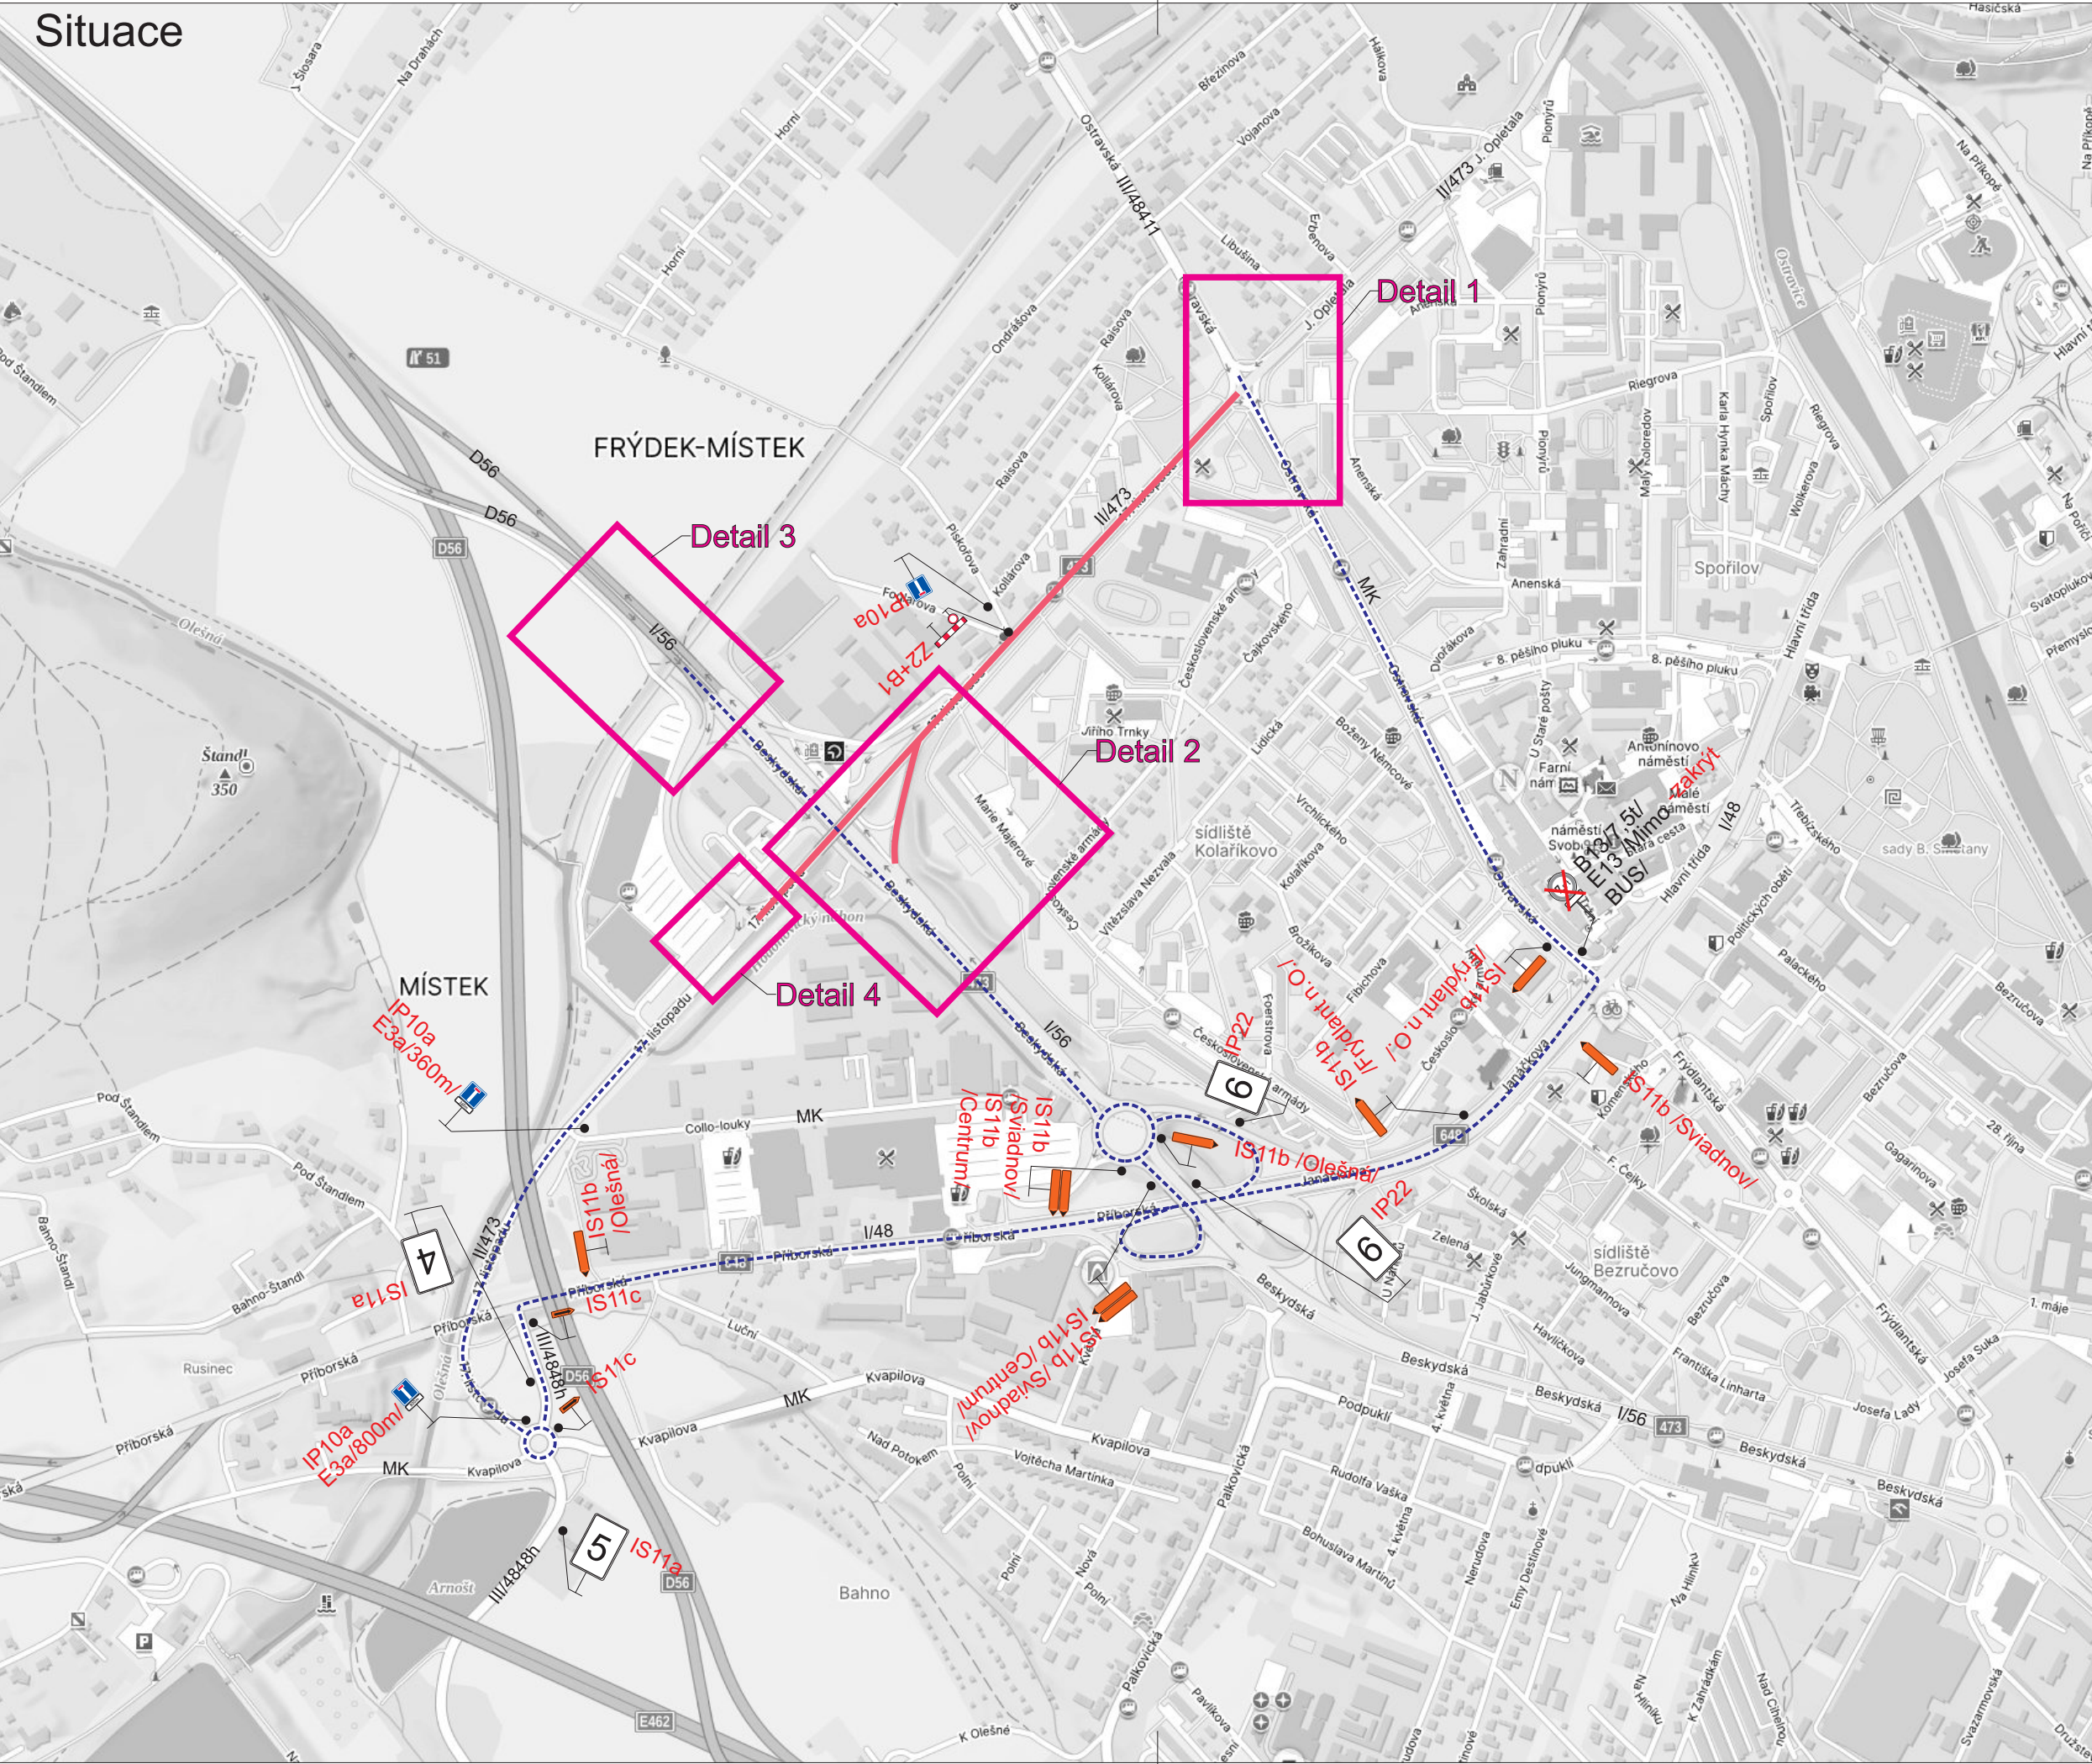

Legenda:

- B2 Trvalé dopravní značení
- A15 Přechodné dopravní značení
- Uzavřený úsek
- Objízdná trasa

Trvalé dopravní značení, které bude v rozporu s přechodným dopravním značením, bude dočasně zneplatněno.

Vypracoval:	Datum:
Bc. Martin Bodlák	29.7.2025
Název akce:	
Rekonstrukce a modernizace silnice II/473, Frýdek-Místek, ul. 17. listopadu	
Název objektu:	Přechodné dopravní značení
Příloha:	1. etapa
Formát:	7x A4
Č. výkresu:	1
Č. soupřavy:	

SEKNE
SEKNE spol. s r.o.
Hamerská 12, 772 00 Olomouc
DIČ: CZ62363701
tel./fax: 585 311 867

