



MÍSTO ÚPRAVY ČÁSTEČNÁ UZAVÍRKA - ETAPA I. a

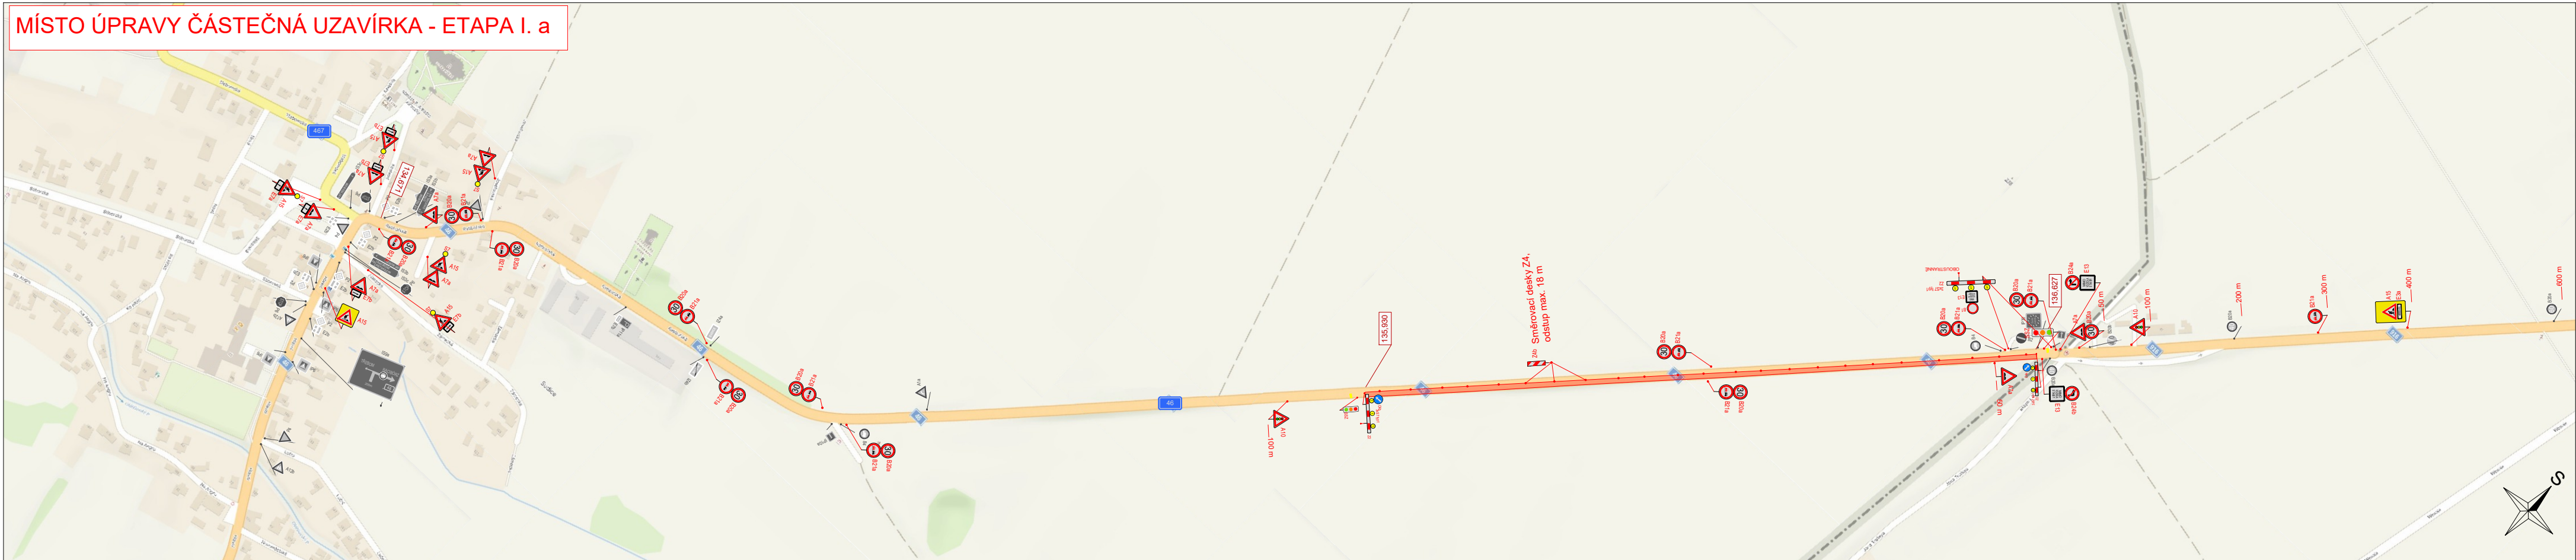

MÍSTO ÚPRAVY ČÁSTEČNÁ UZAVÍRKA - ETAPA I. b

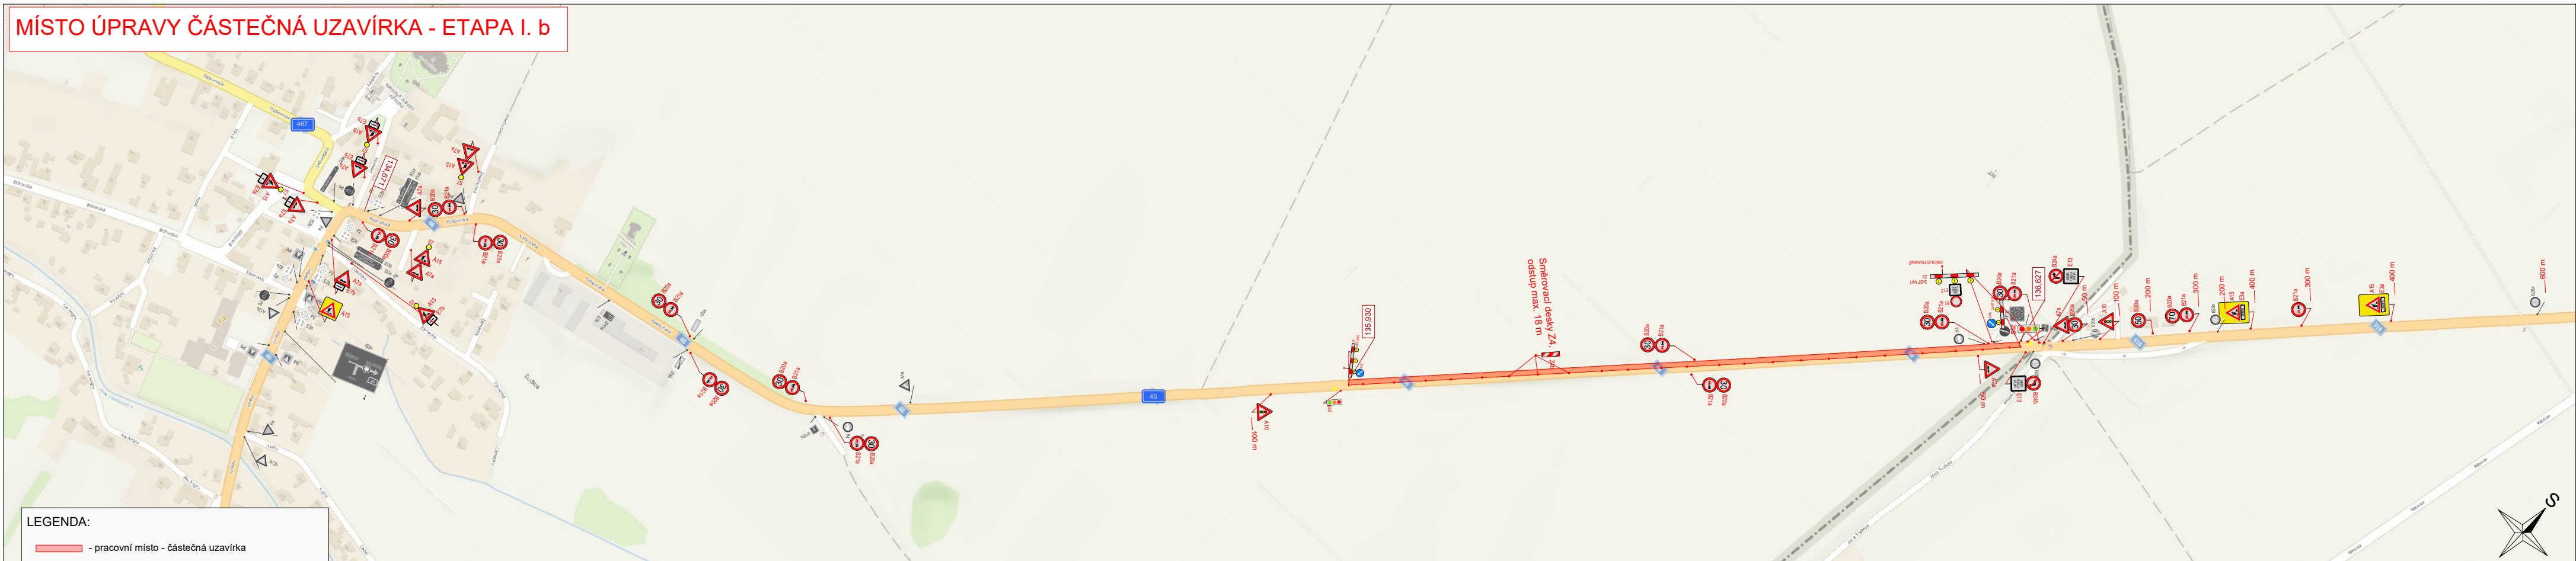

LEGENDA:

— - pracovní místo - částečná uzavírka

-  A15 - navržené přechodné vislé dopravní značení
-  P4 - stávající vislé dopravní značení
-  P4 - zrušené stávající vislé dopravní značení

VYPRACOVALA ING. ANDREA PROKEŠOVÁ	DATUM SRPEN 2025	Č. VÝKRESU 02
NÁZEV AKCE I/46 Sudice - hranice ČR v km 134,671 - 136,627		
NÁZEV VÝKRESU PROVIZORNÍ DOPRAVNÍ ZNAČENÍ - ETAPA I. částečná uzavírka		