


MÍSTO ÚPRAVY ČÁSTEČNÁ UZAVÍRKA - ETAPA II. a

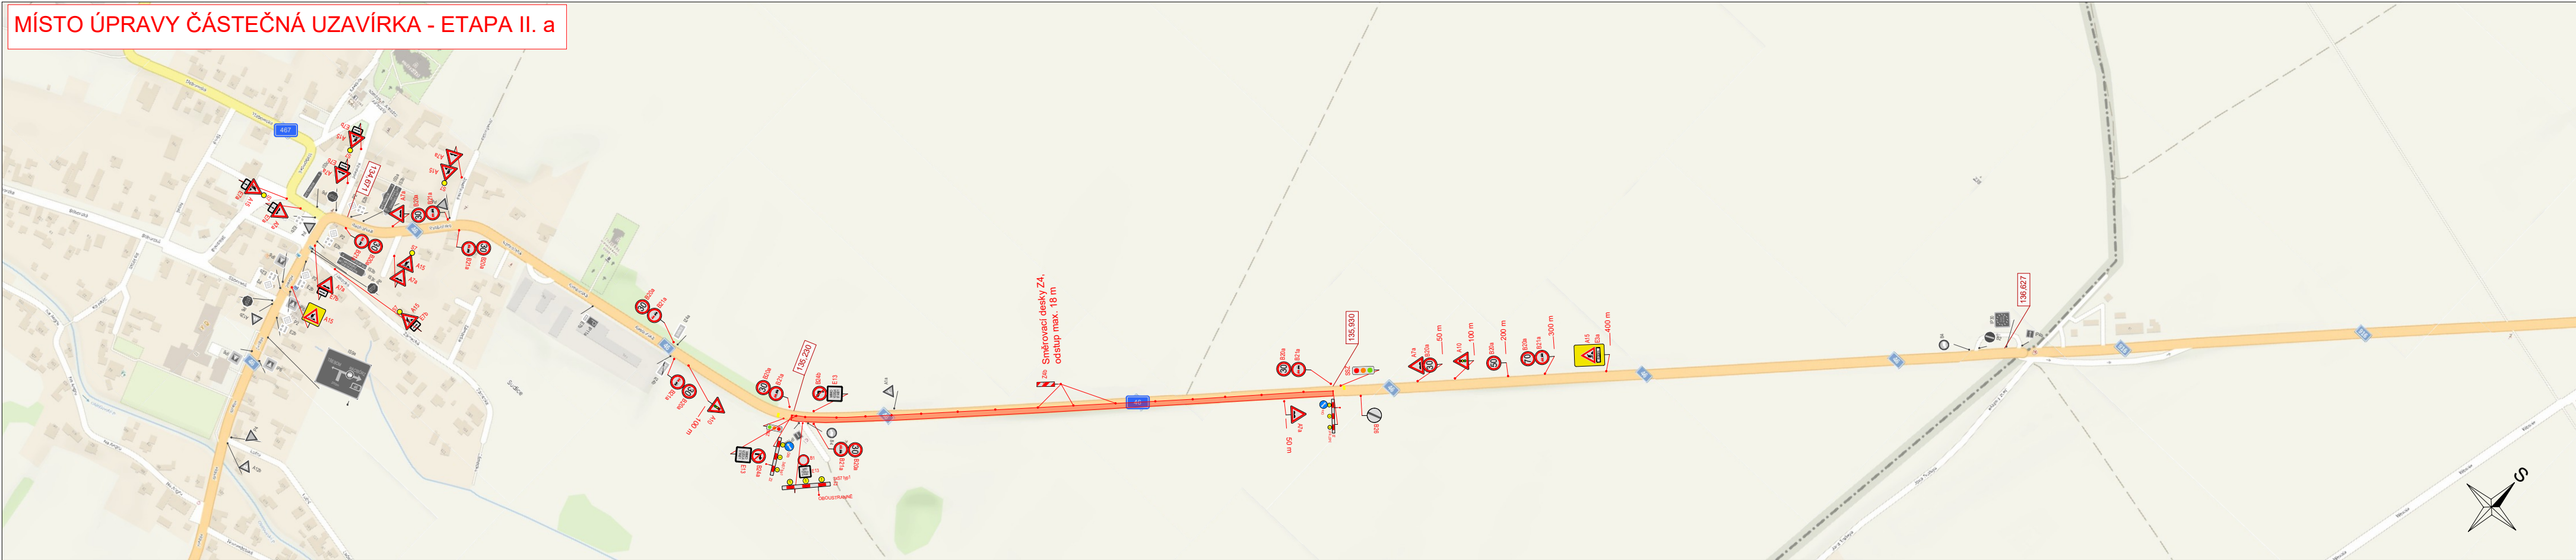

MÍSTO ÚPRAVY ČÁSTEČNÁ UZAVÍRKA - ETAPA II. b



LEGENDA:

- pracovní místo - částečná uzavírka
- A15 - navržené přechodné svislé dopravní značení
- P4 - stávající svislé dopravní značení
- P4 - zrušené stávající svislé dopravní značení

VYPRACOVALA ING. ANDREA PROKEŠOVÁ	DATUM SRPEN 2025	Č. VÝKRESU 03
NÁZEV AKCE I/46 Sudice - hranice ČR v km 134,671 - 136,627		
NÁZEV VÝKRESU PROVIZORNÍ DOPRAVNÍ ZNAČENÍ - ETAPA II. částečná uzavírka		