

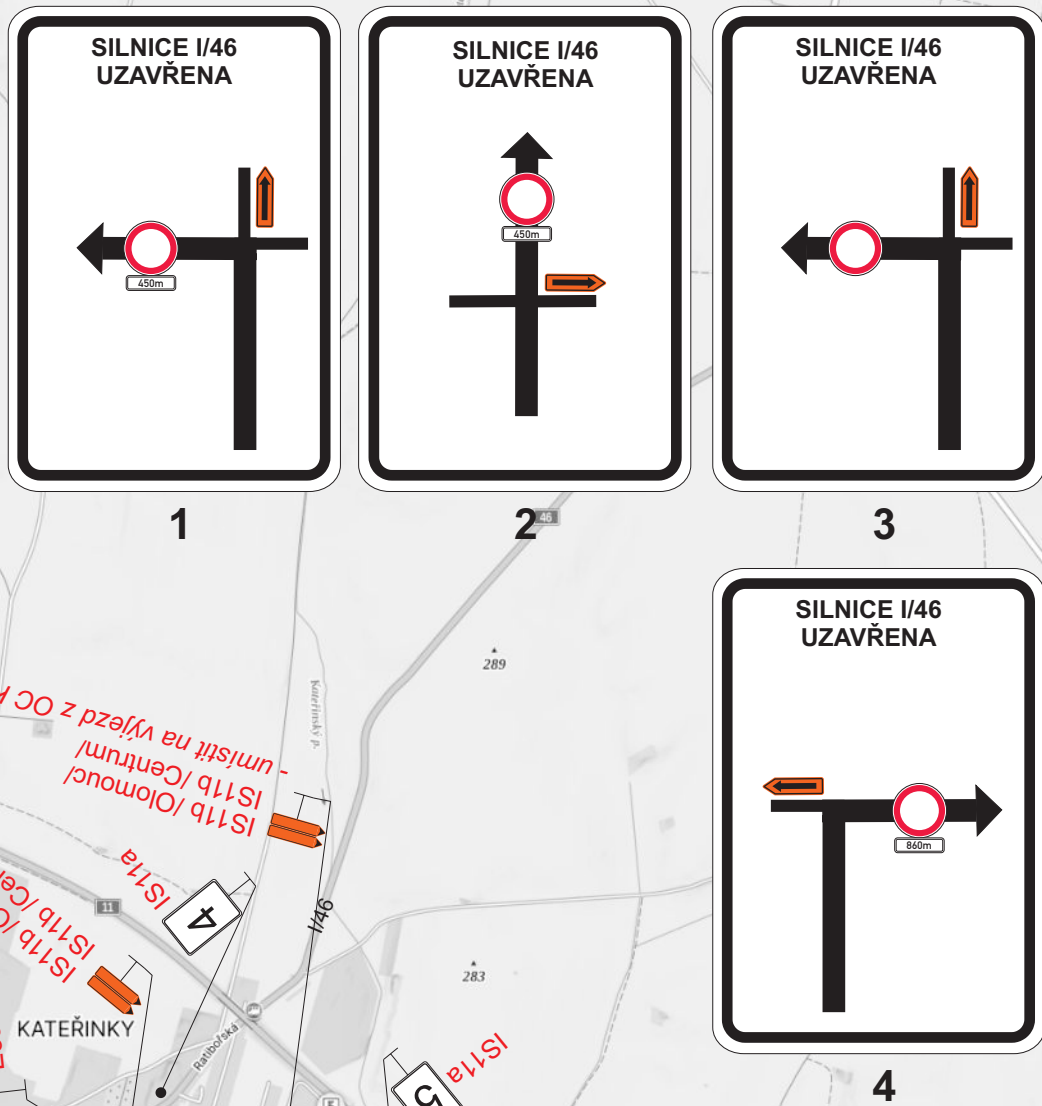



Situace

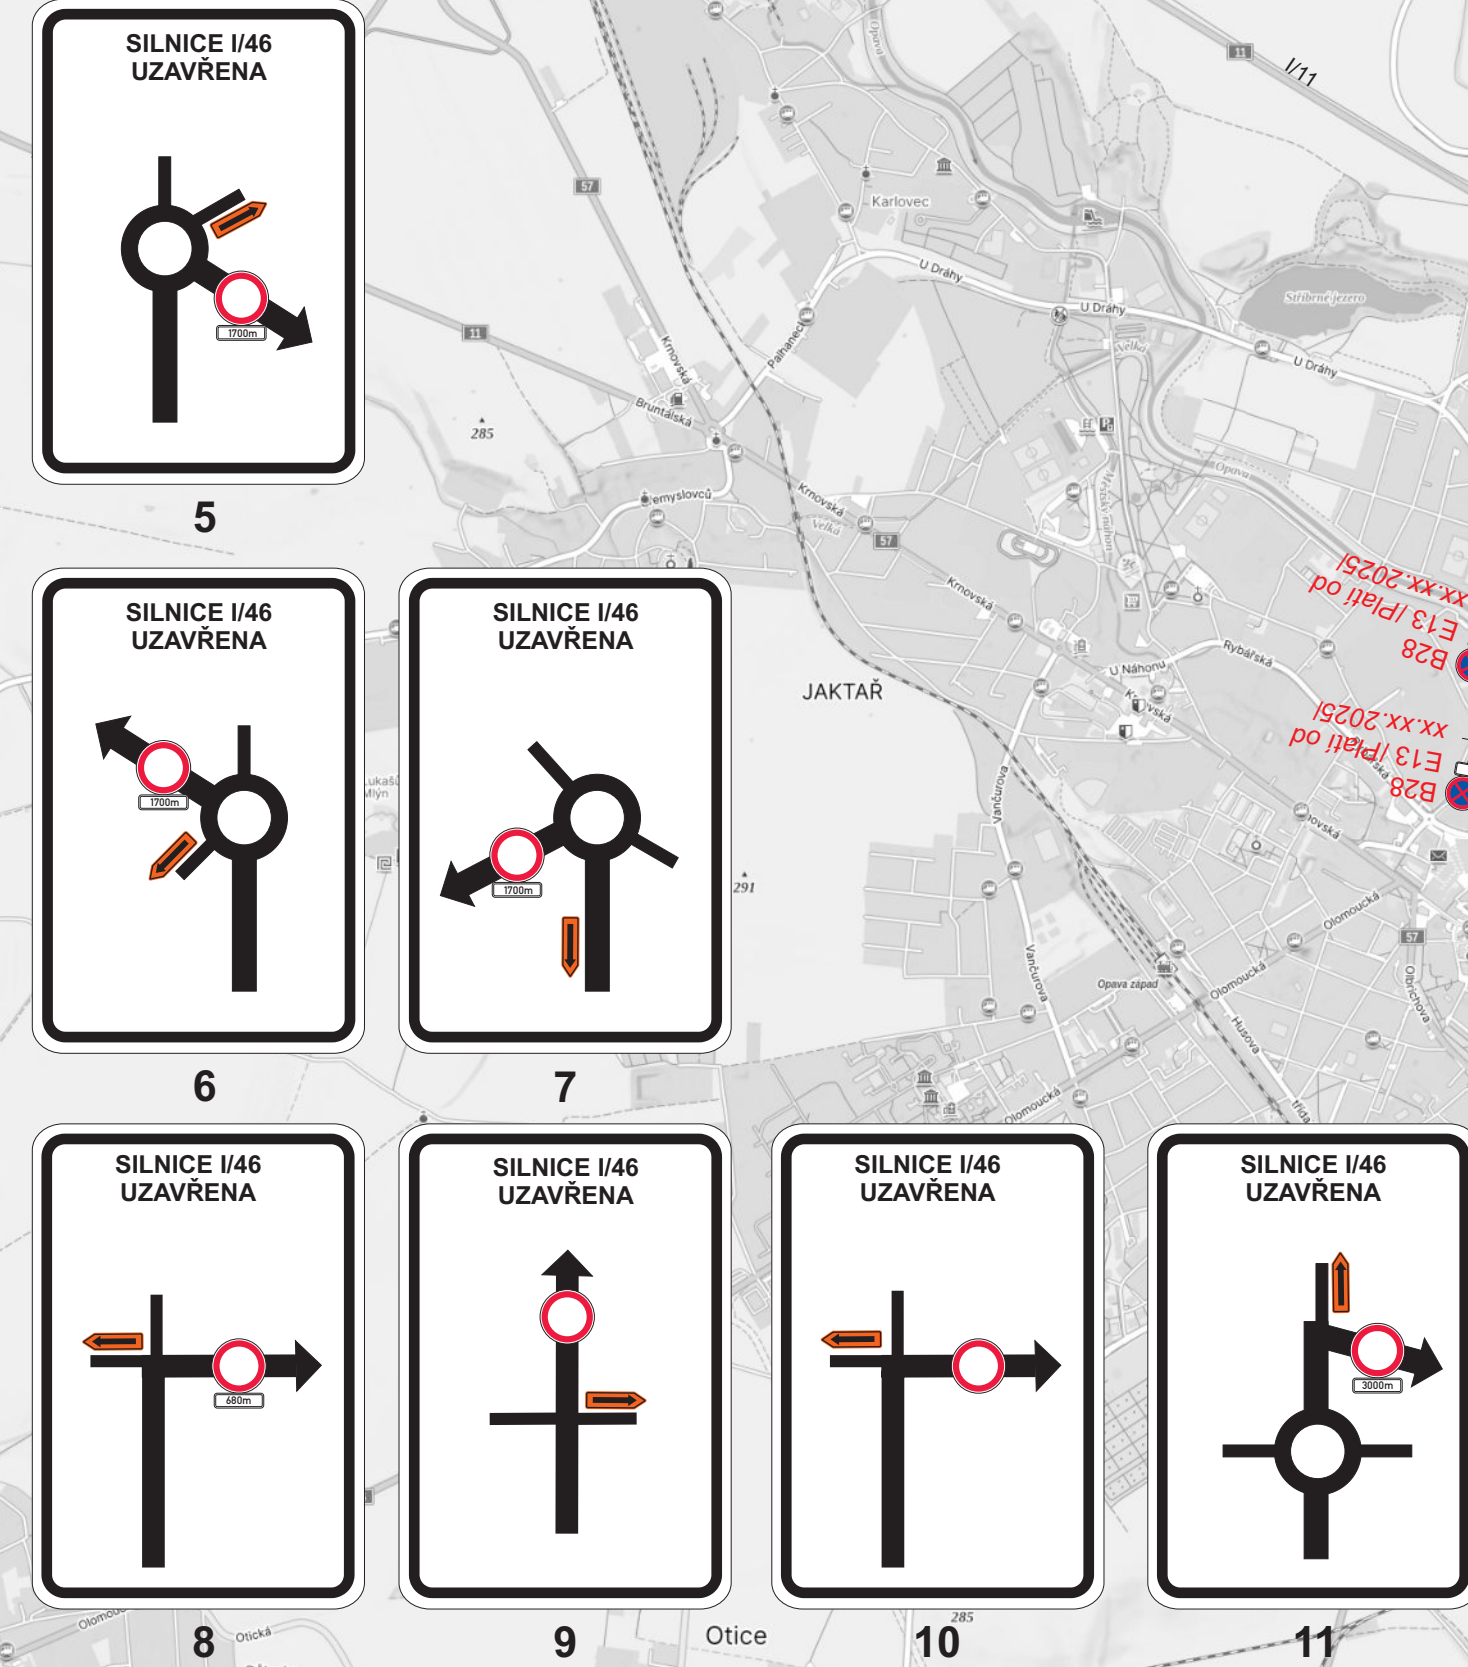

Detail 2

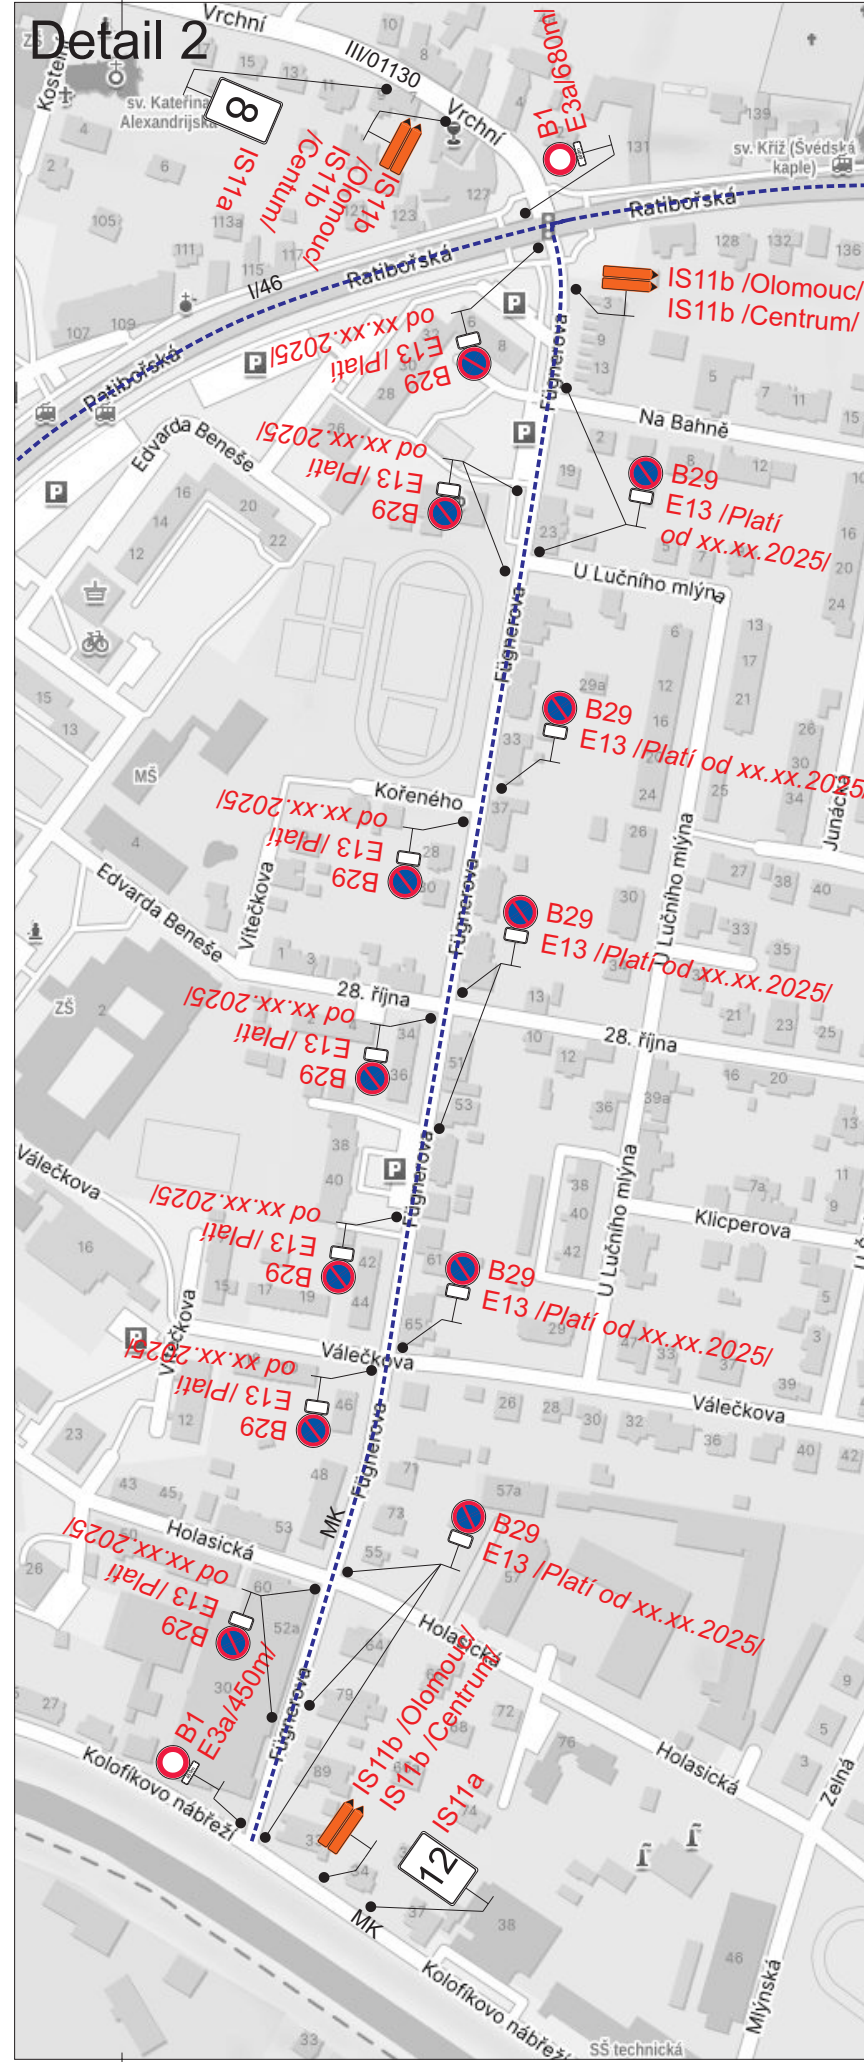

Detail 1

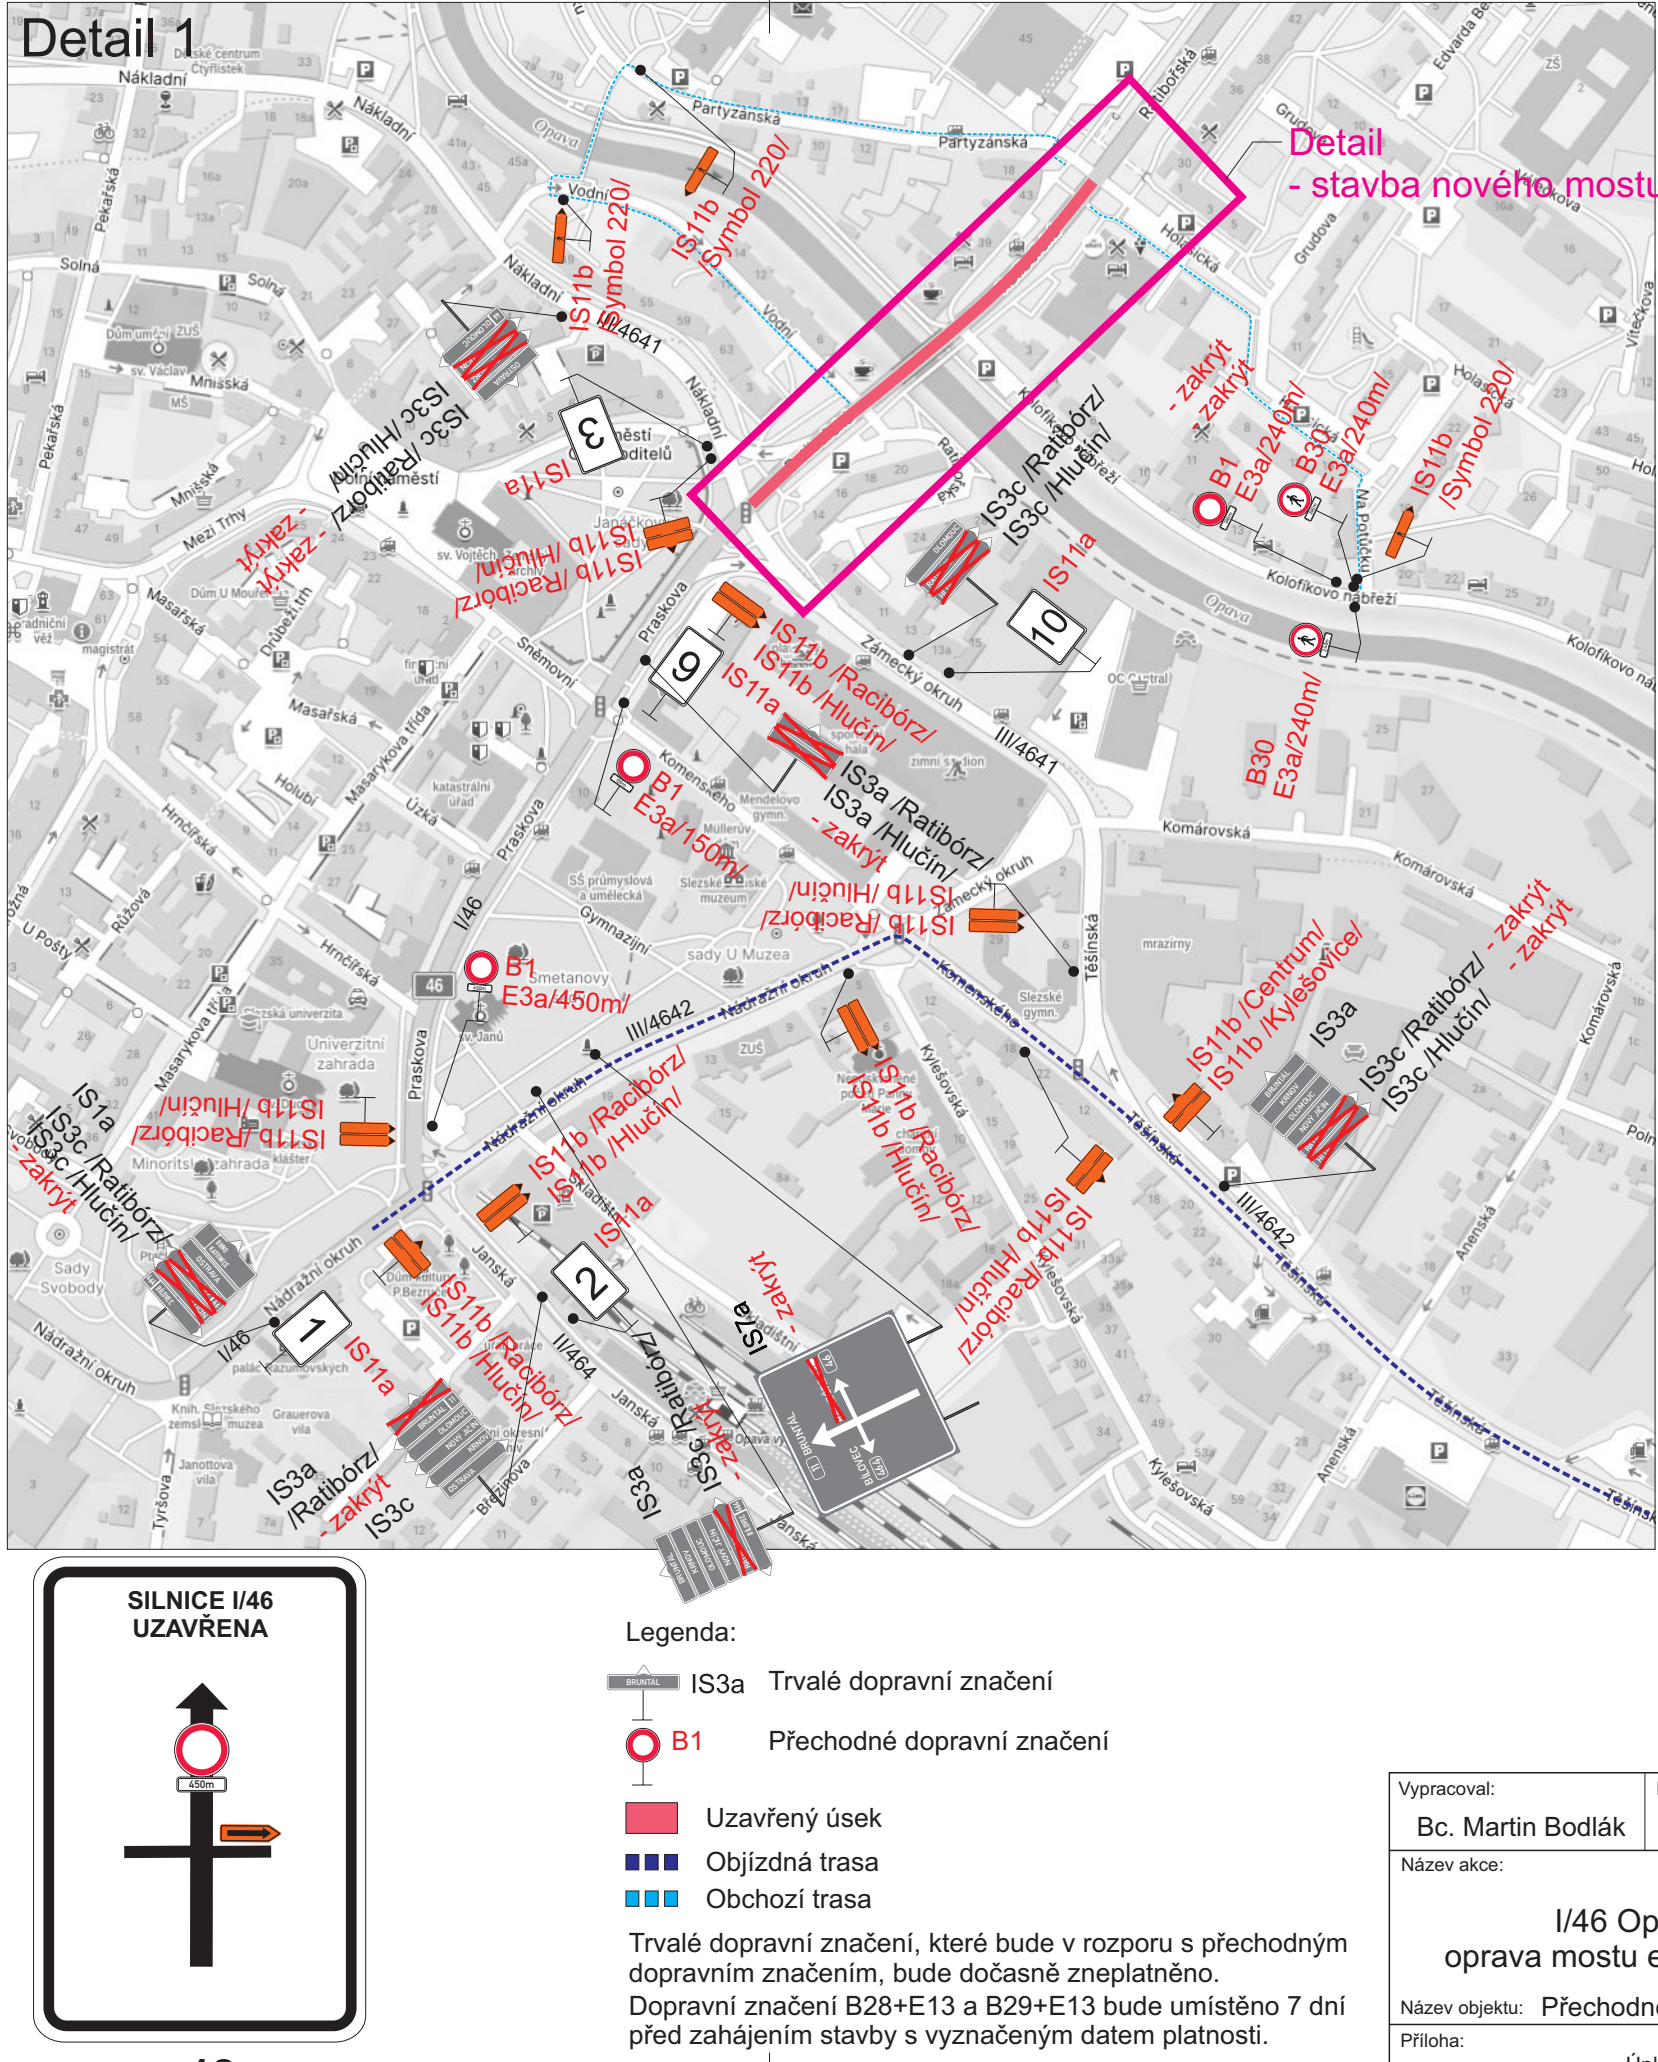

- Legenda:
- IS3a Trvalé dopravní značení
 - B1 Přechodné dopravní značení
 - Uzavřený úsek
 - Objízdná trasa
 - Obchůzí trasa

Trvalé dopravní značení, které bude v rozporu s přechodným dopravním značením, bude dočasně zneplatněno.
Dopravní značení B28+E13 a B29+E13 bude umístěno 7 dní před zahájením stavby s vyznačeným datem platnosti.

Vypracoval: Bc. Martin Bodlák	Datum: 11.8.2025	SEKNE SEKNE, spol. s r.o. Hamerská 12, 772 00 Olomouc DIČ: CZ62363701 tel./fax: 585 311 867		
Název akce: I/46 Opava, oprava mostu ev. č. 46-072				
Název objektu: Přechodné dopravní značení		Formát:	Č. výkresu:	Č. soupavy:
Příloha: Úplná uzavírka silnice I/46		4xA4	1	

