



ETAPA I. a)

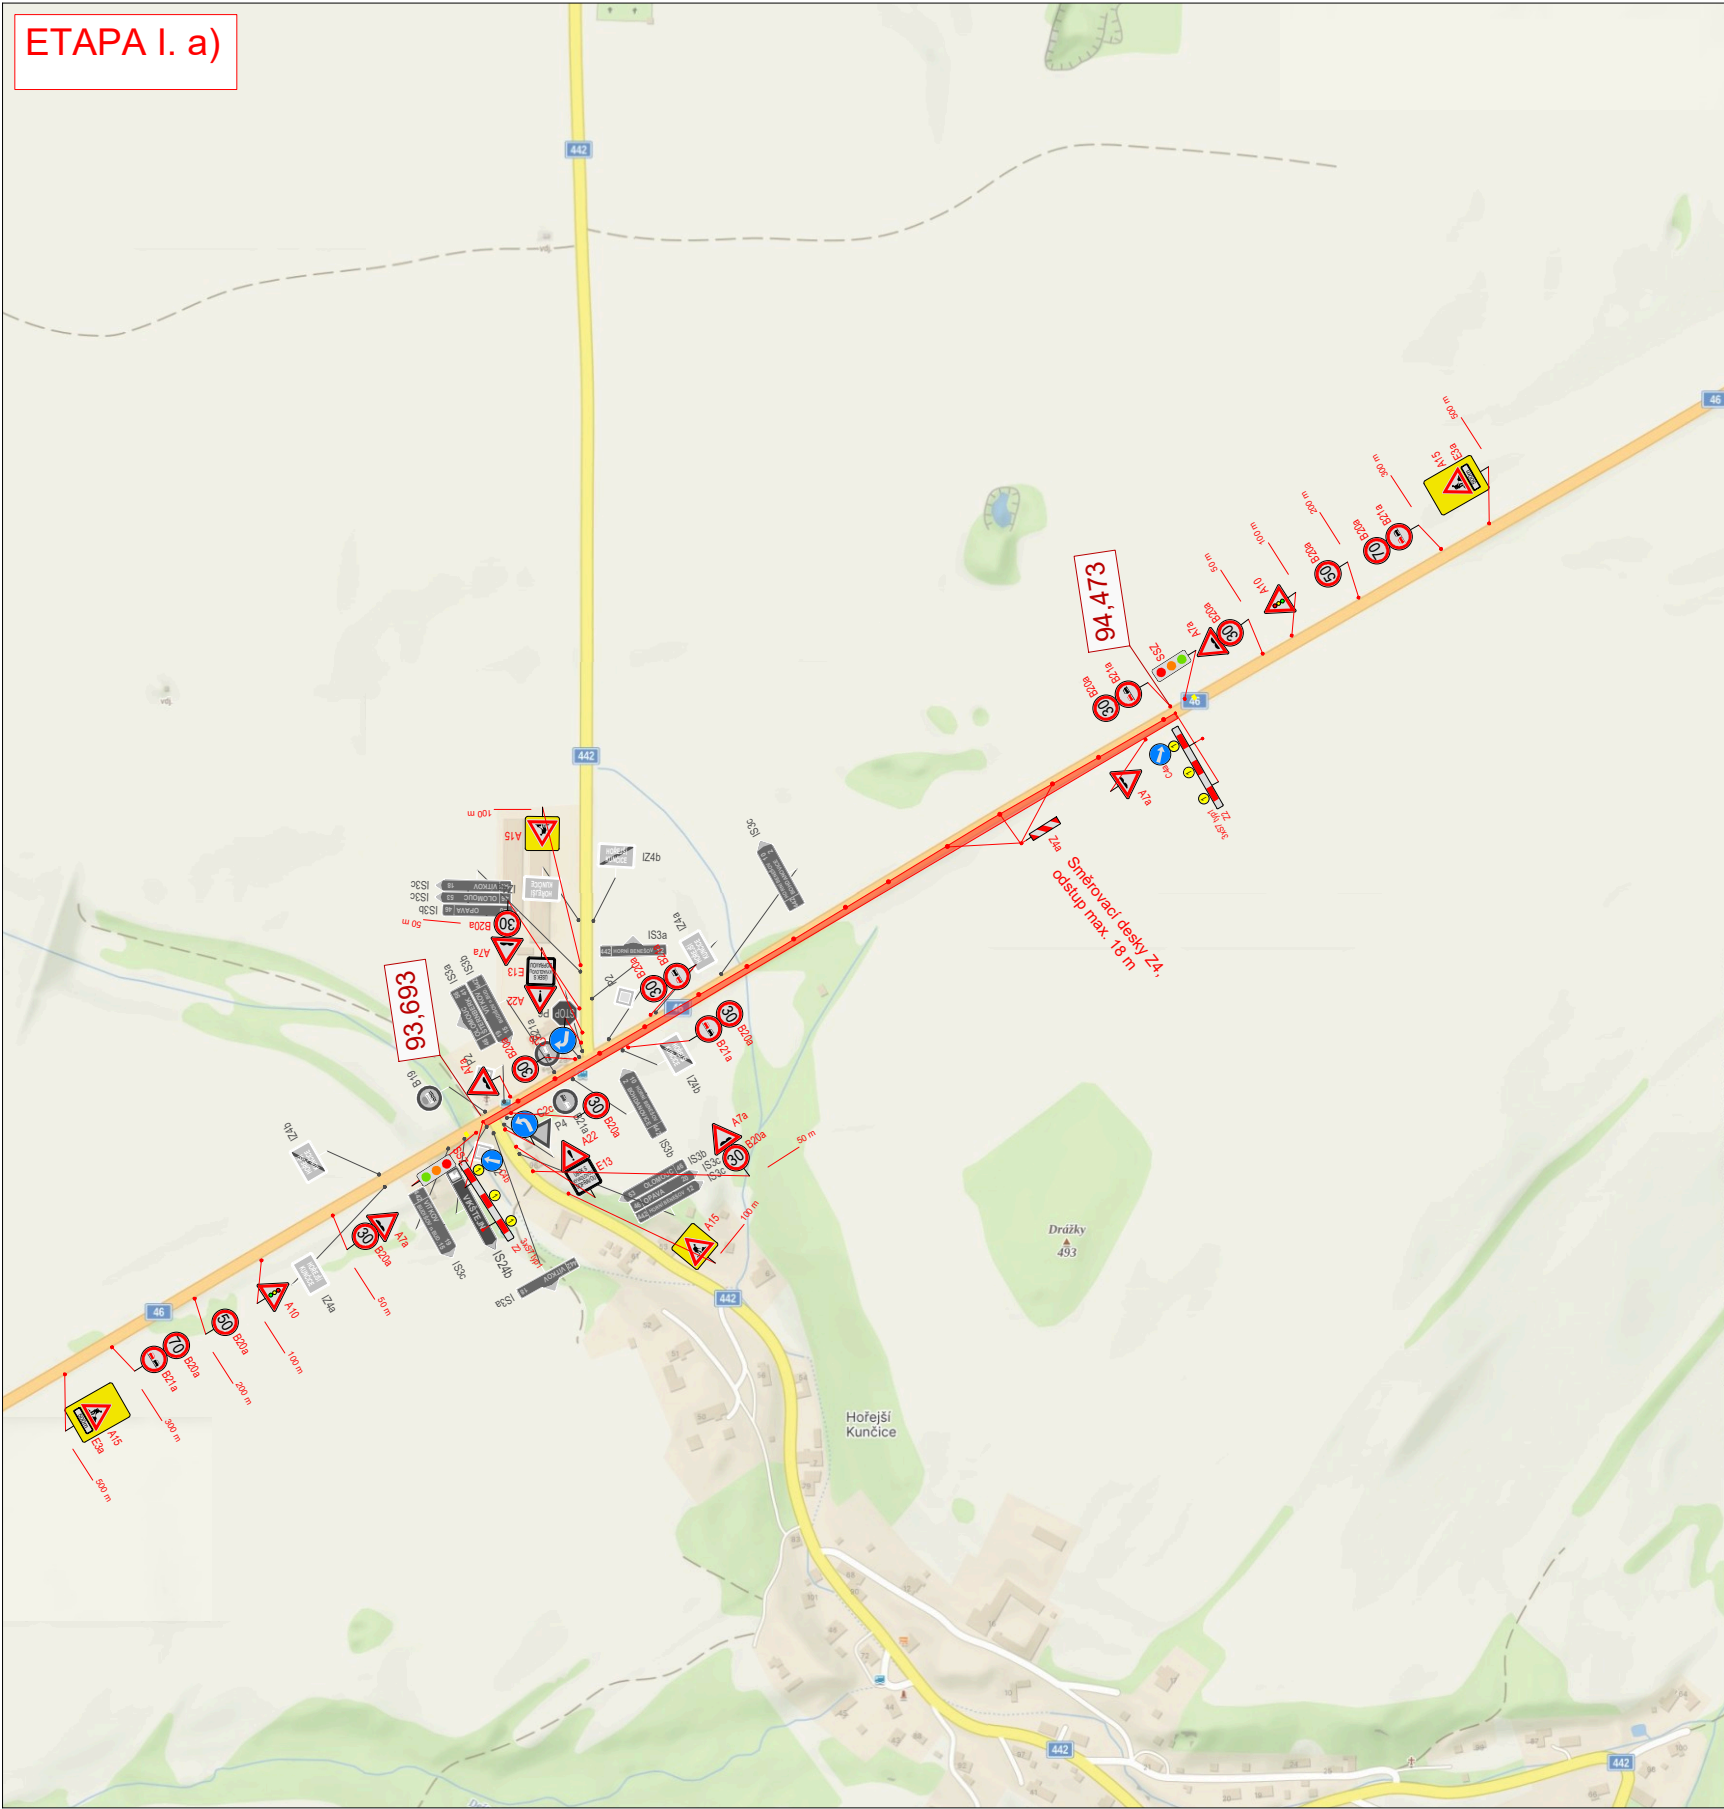

ETAPA I. b)

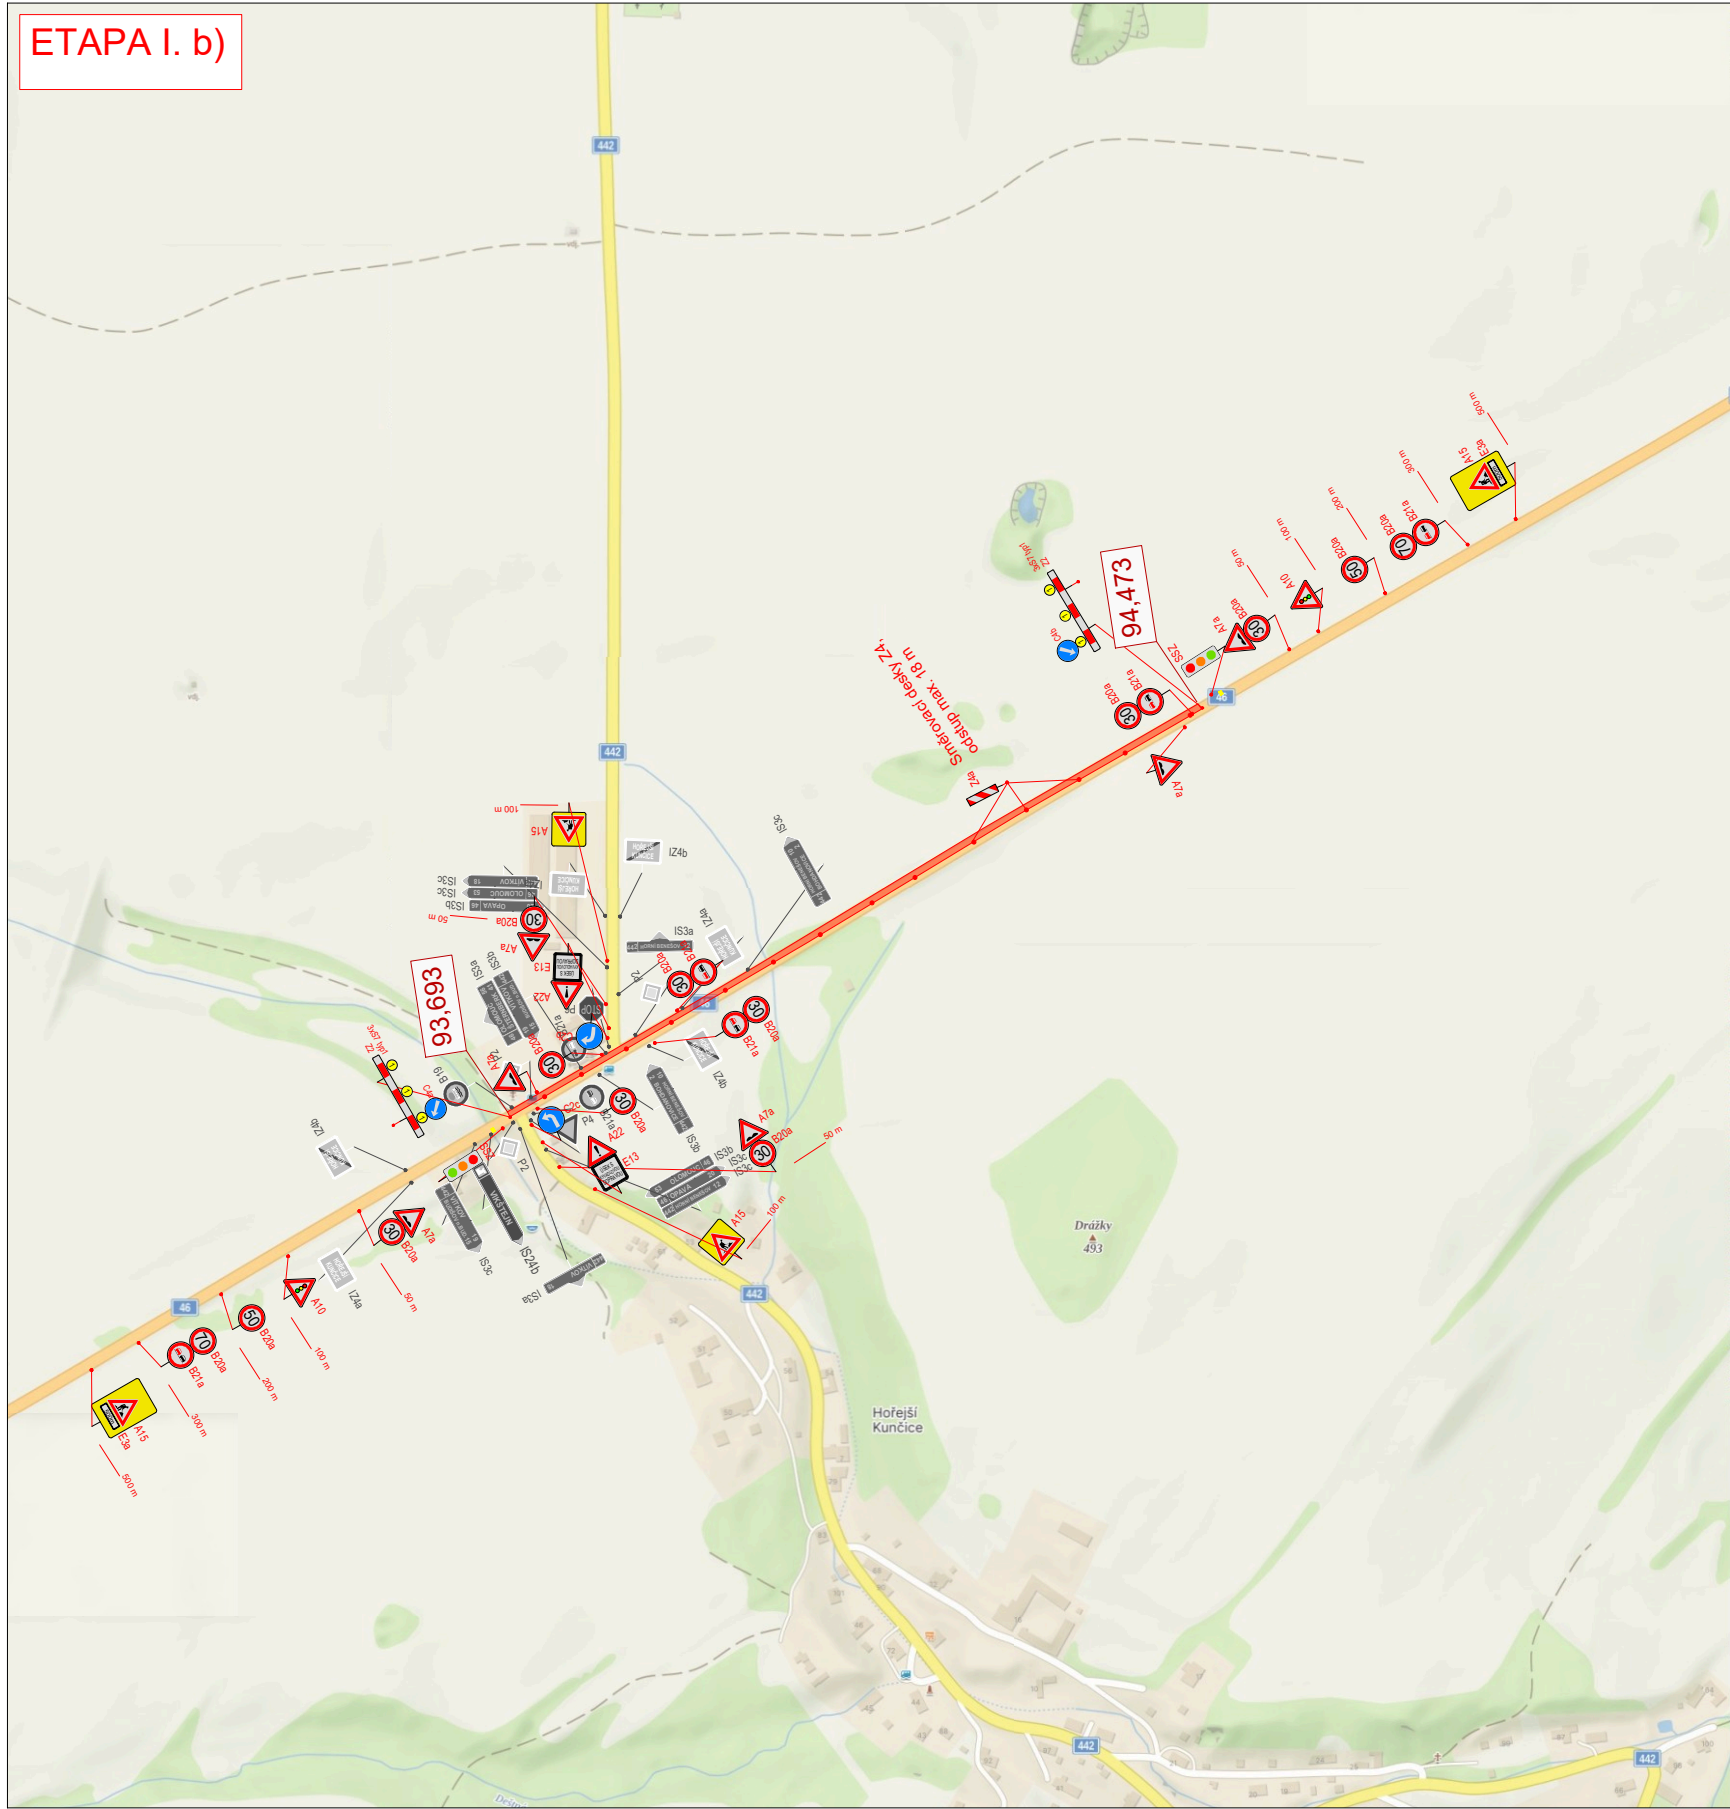

PŘEHLEDNÁ SITUACE



PŘÍPRAVNÉ PRÁCE: ETAPA 1

- demontáž svodidel, demontáž směrových sloupků, demontáž SDZ, seřiznutí krajnic, odstranění BPÚ a VDZ

- délka pracovního místa cca 780 m
- standardní pracovní místo, řízeno SSZ

LEGENDA:

- pracovní místo
- navrhované přechodné vislé dopravní značení
- stávající vislé dopravní značení
- zrušené stávající vislé dopravní značení

VYPRACOVALA ING. ANDREA PROKEŠOVÁ	DATUM SRPEN 2025	Č. VÝKRESU 01
NÁZEV AKCE I/46 Hořejší Kunčice - Deštné v km 93,693 - 96,034		
NÁZEV VÝKRESU PROVIZORNÍ DOPRAVNÍ ZNAČENÍ - ETAPA I.		