
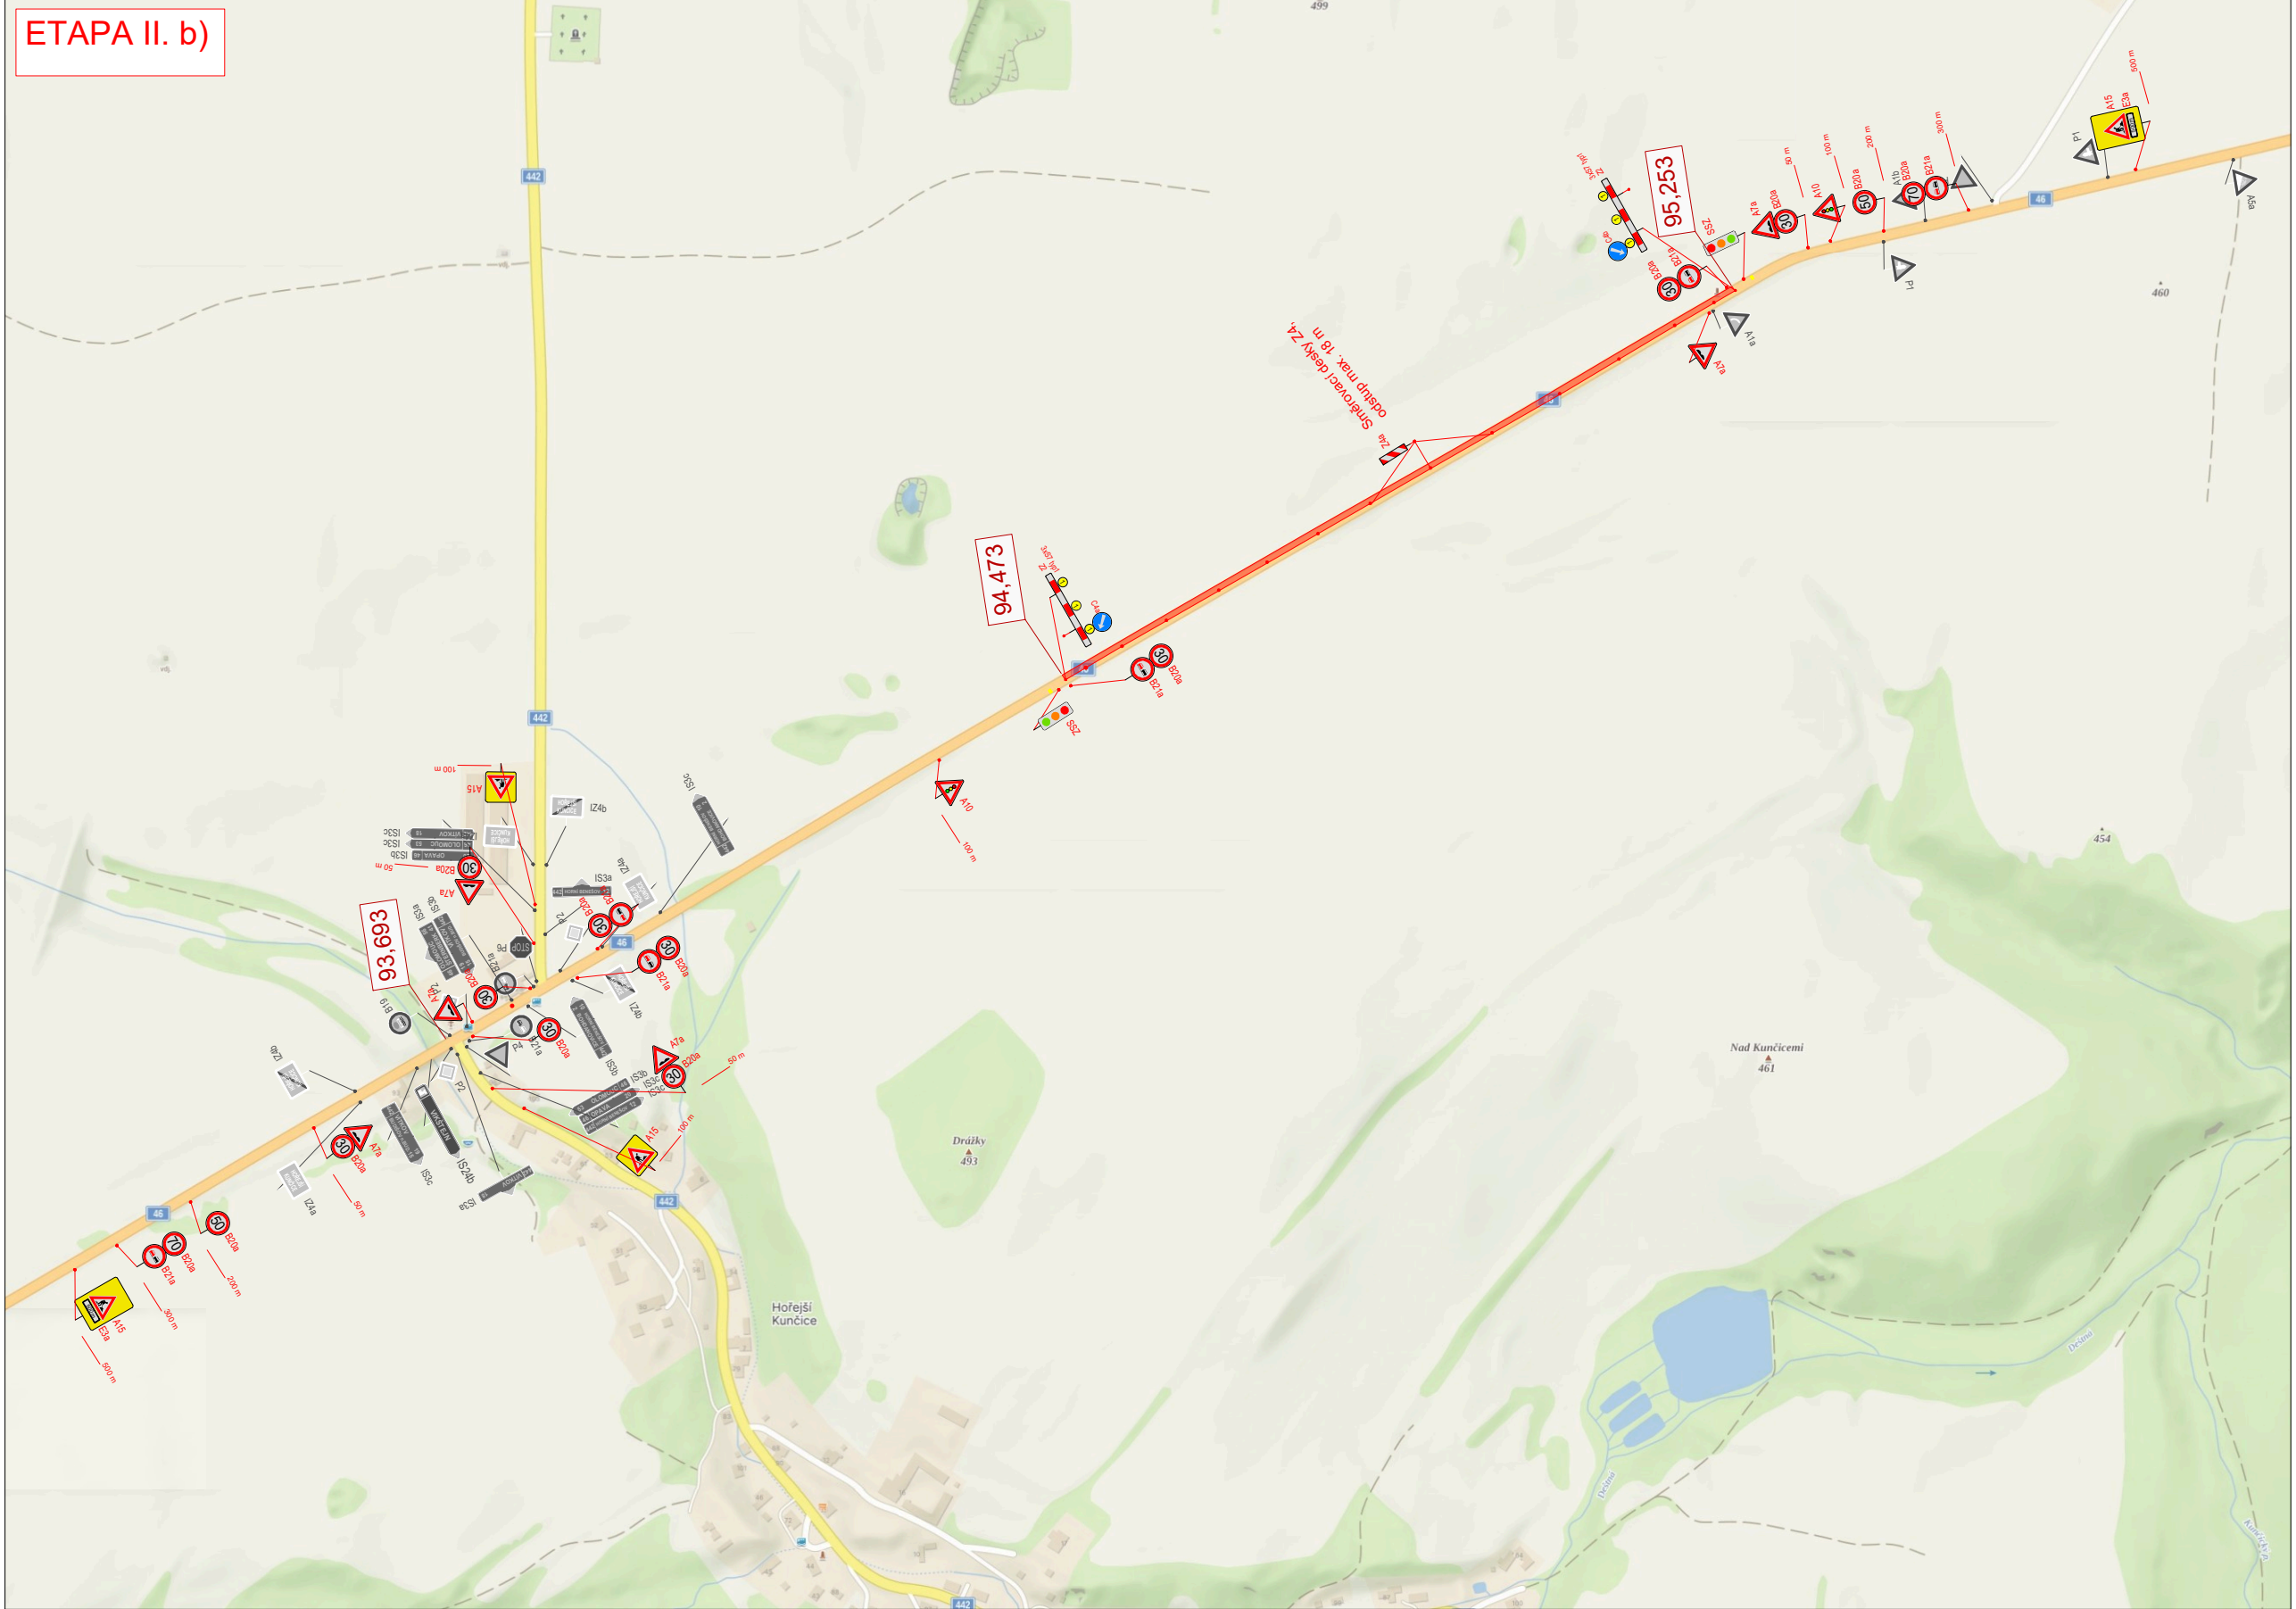


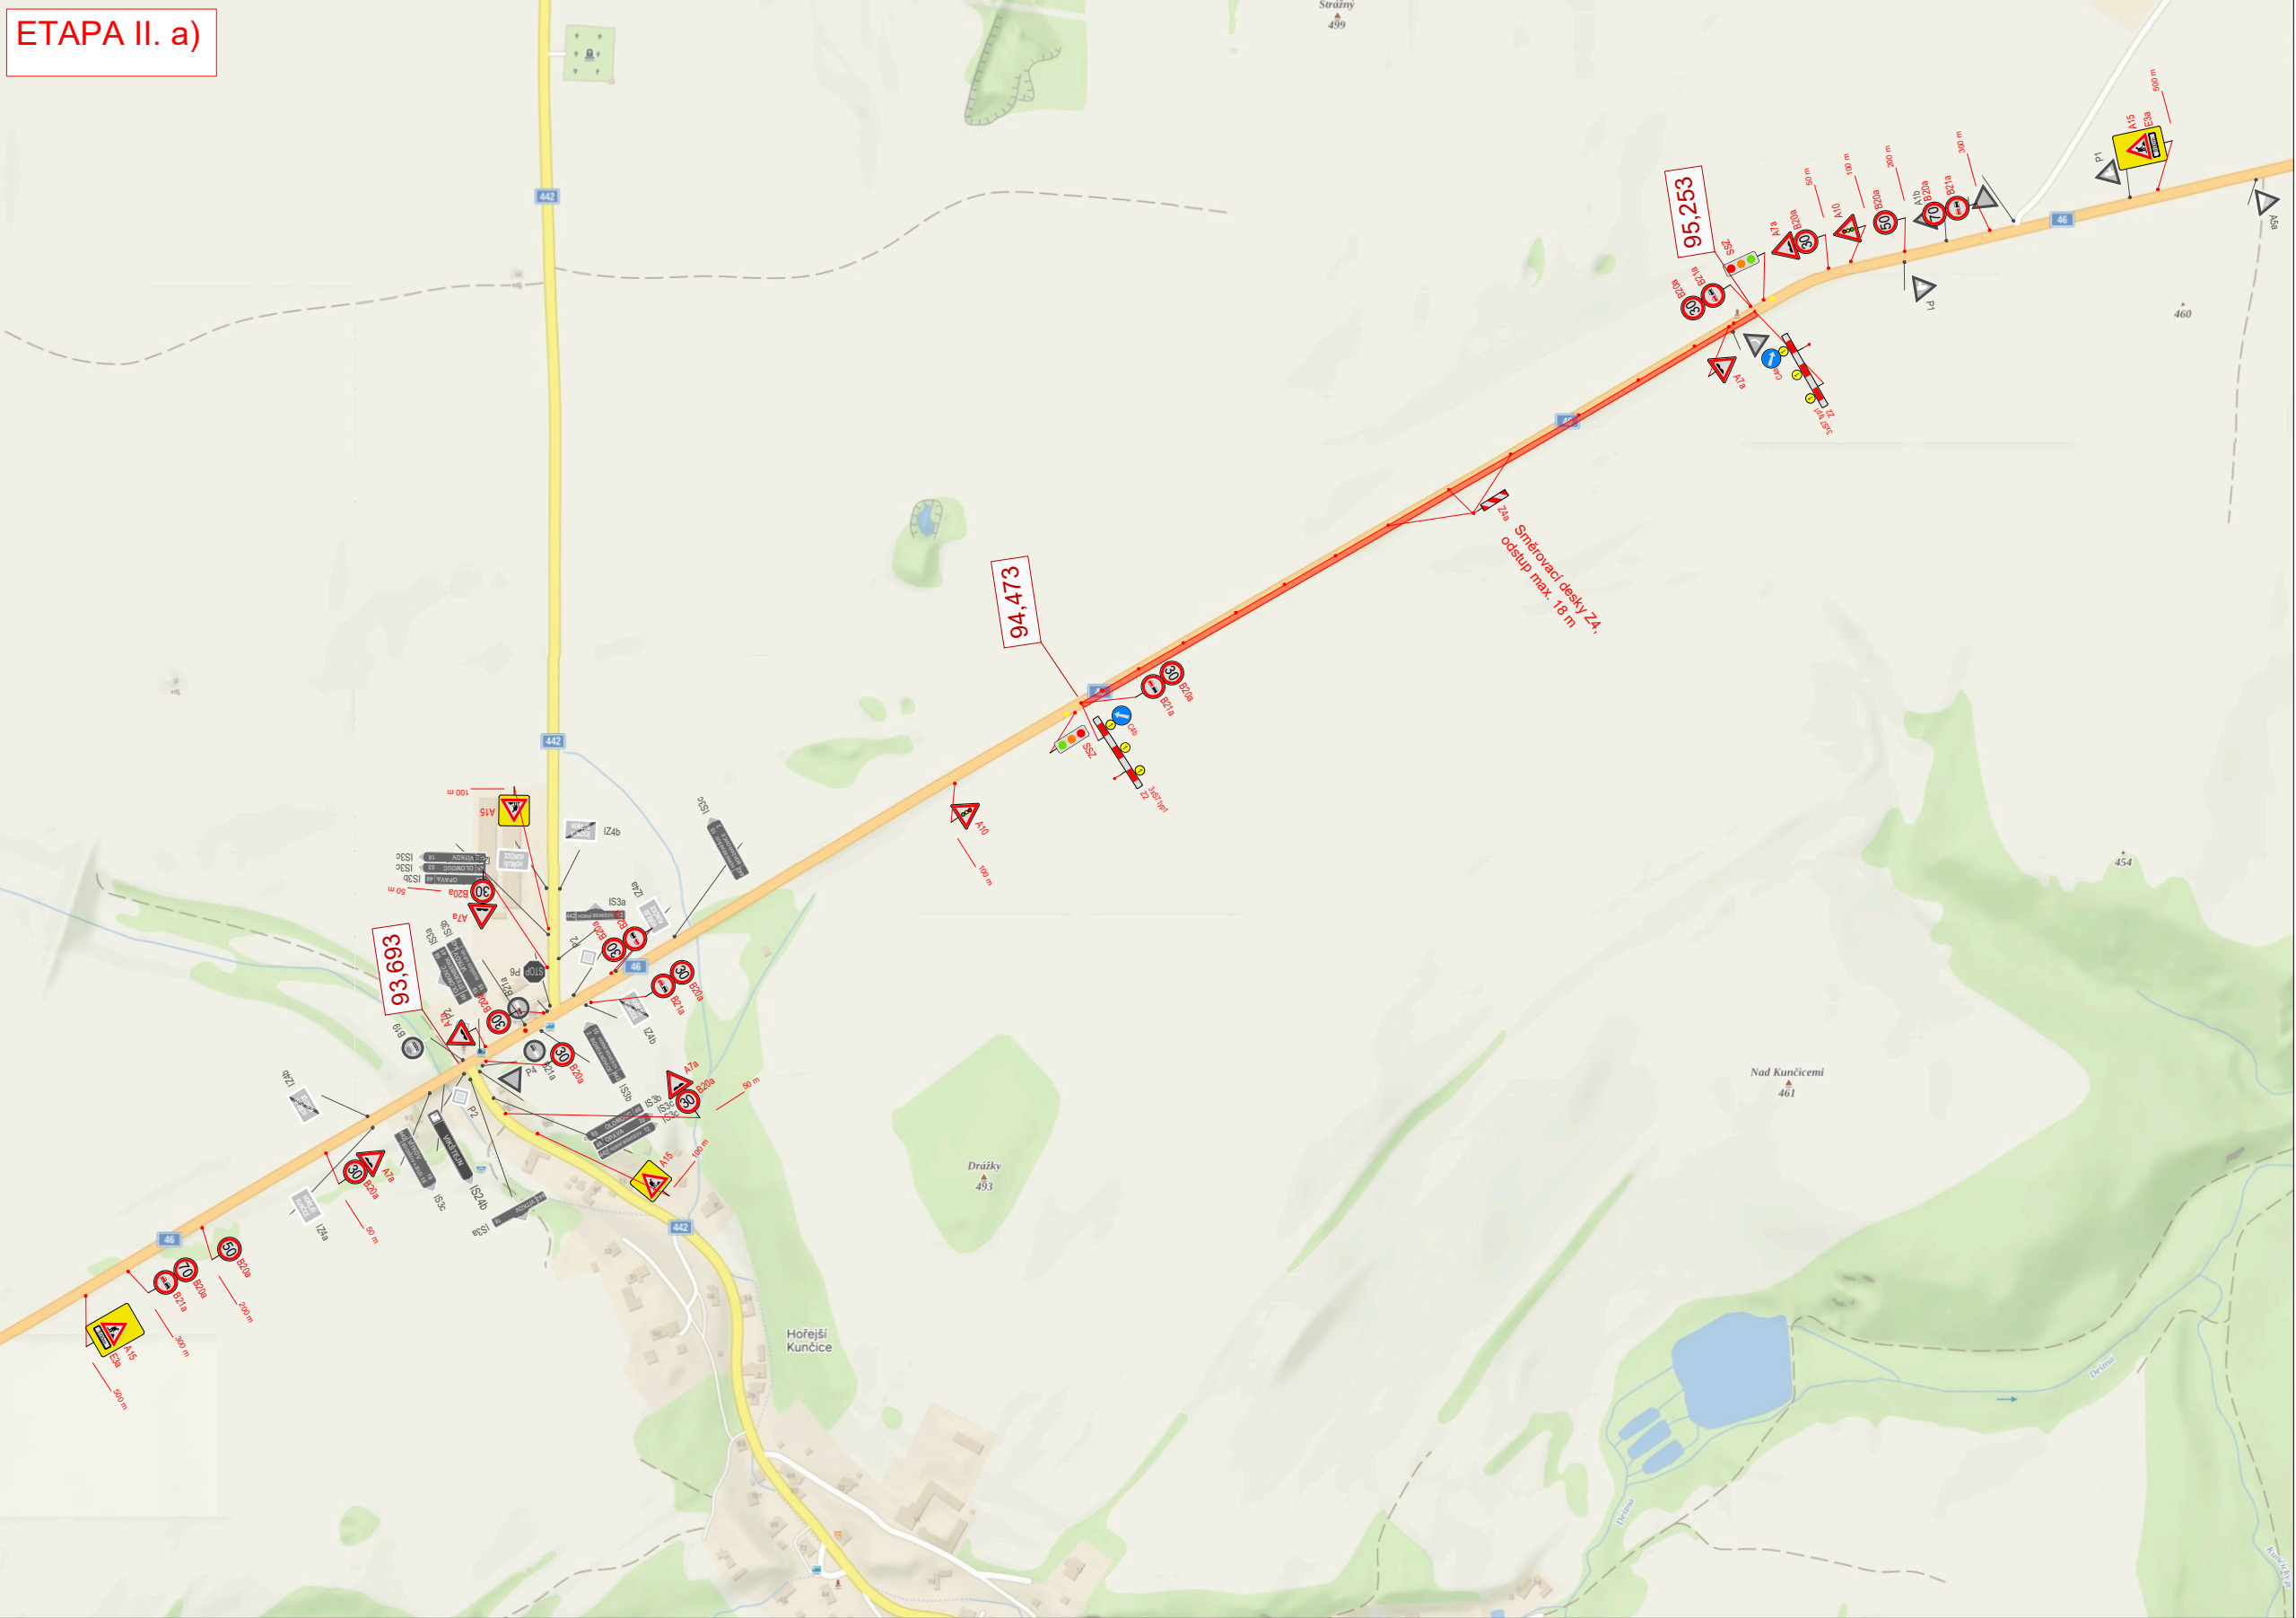

- PŘÍPRAVNÉ PRÁCE: ETAPA 2**
- demontáž svodidel, demontáž směrových sloupků, demontáž SDZ, seříznutí krajnic, odstranění BPÚ a VDZ
 - délka pracovního místa cca 780 m
 - standardní pracovní místo, řízeno SSZ

LEGENDA:

	- pracovní místo
	- navržené přechodné svíslé dopravní značení
	- stávající svíslé dopravní značení
	- zrušené stávající svíslé dopravní značení

Elektronický podpis: 11.9.2025
Certifikát autora podpisu:
Jméno: Jiří Škrabák
Vydal: PostSignum Qualified CA 4
Platnost do: 20.3.2026 11:32 +01:00

VYPRACOVALA ING. ANDREA PROKEŠOVÁ	DATUM SRPEN 2025	Č. VÝKRESU 02
NÁZEV AKCE I/46 Hřebský Kunčice - Deštné v km 93,693 - 96,034		
NÁZEV VÝKRESU PROVIZORNÍ DOPRAVNÍ ZNAČENÍ - ETAPA II.		

