



ETAPA I. b)

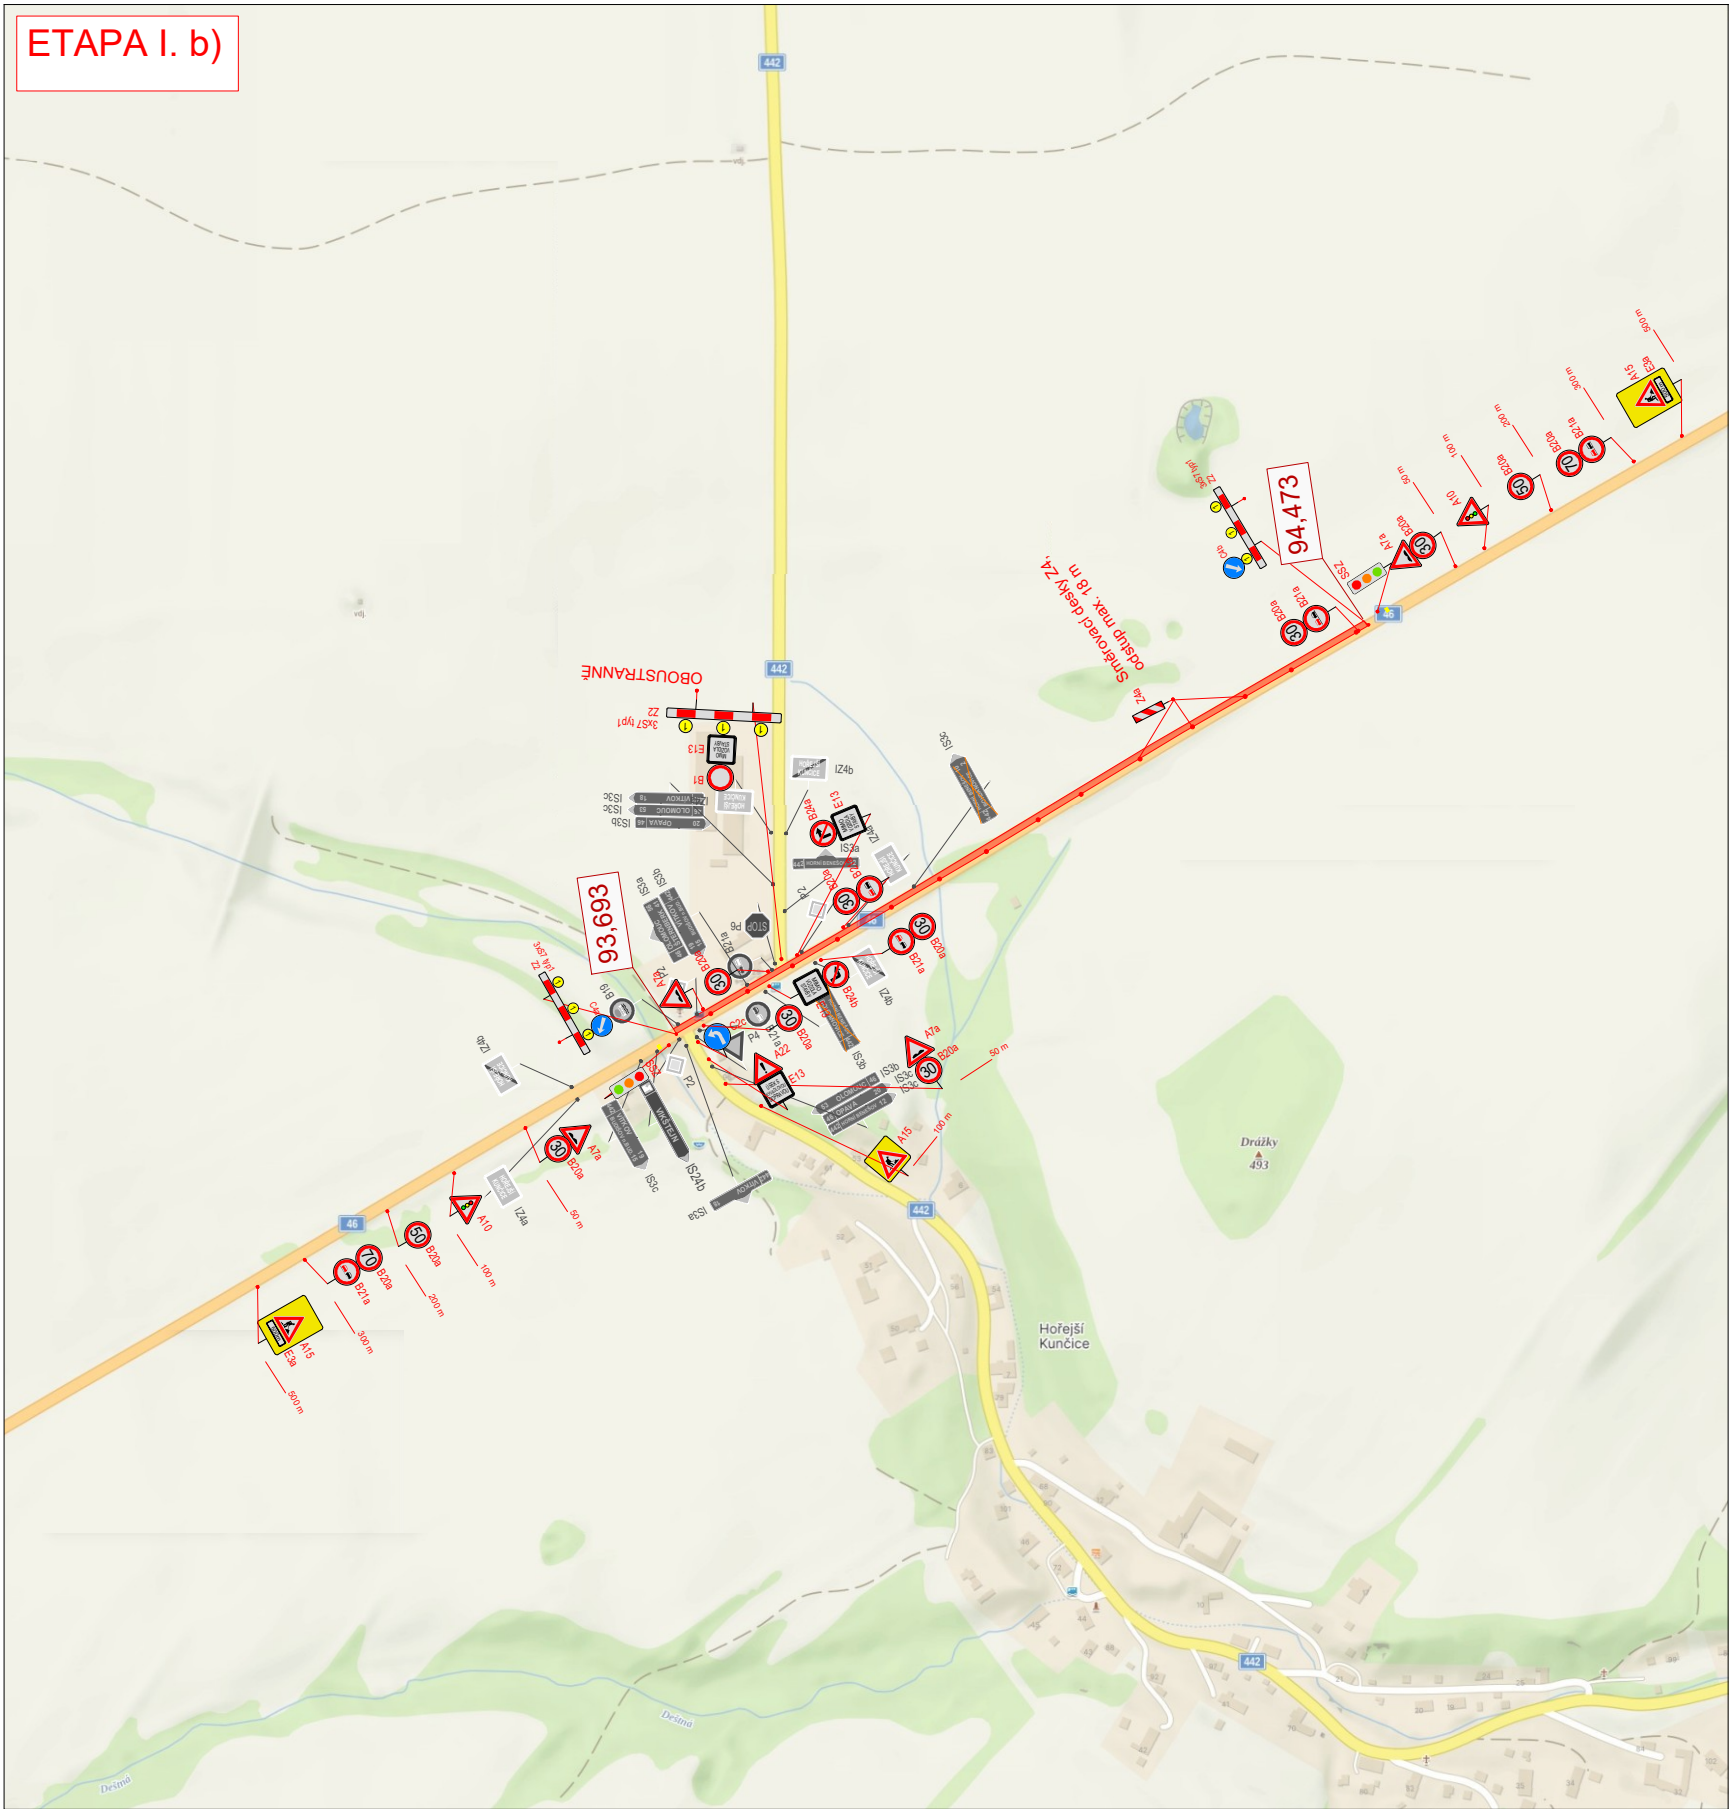

OBJÍZDNÁ TRASA

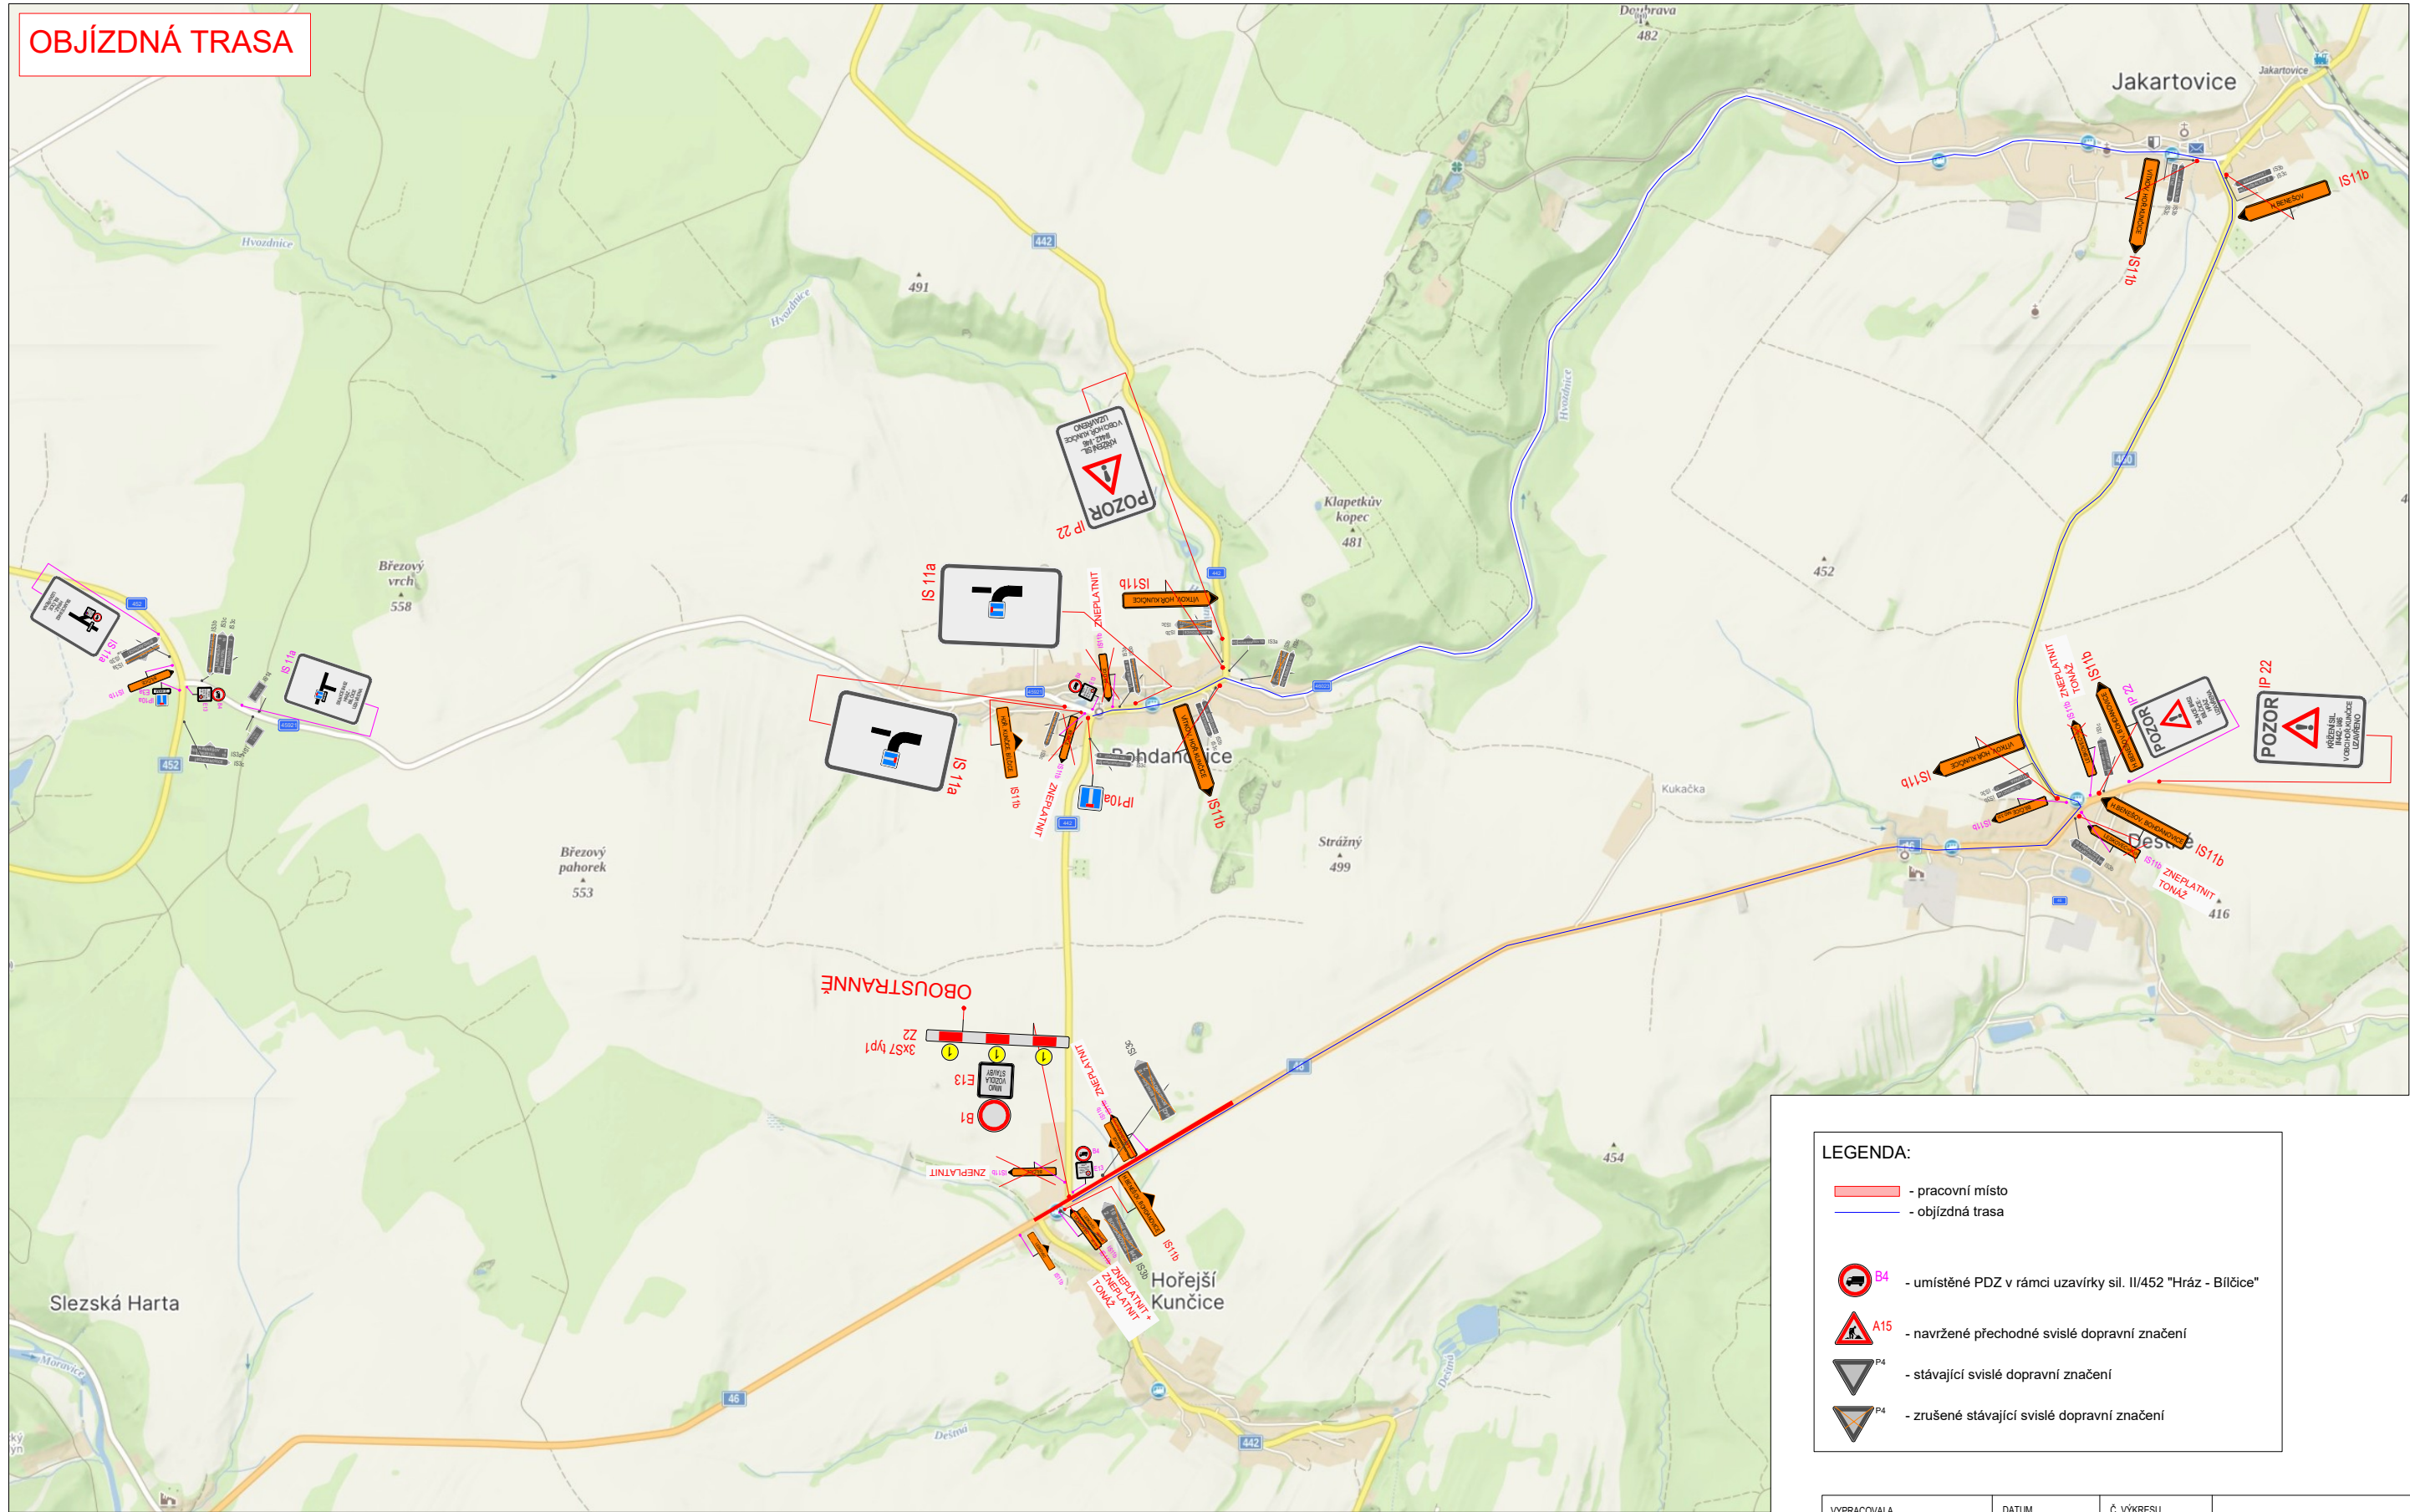

REMIX PLUS POKLÁDKA: ETAPA 1
- délka pracovního místa cca 780 m
- standardní pracovní místo, řízeno SSZ

- LEGENDA:
- pracovní místo
 - objízdna trasa
 - umístění PDZ v rámci uzavírky sil. II/452 "Hráz - Blčice"
 - navržené přechodné svítlé dopravní značení
 - stávající svítlé dopravní značení
 - zrušené stávající svítlé dopravní značení