
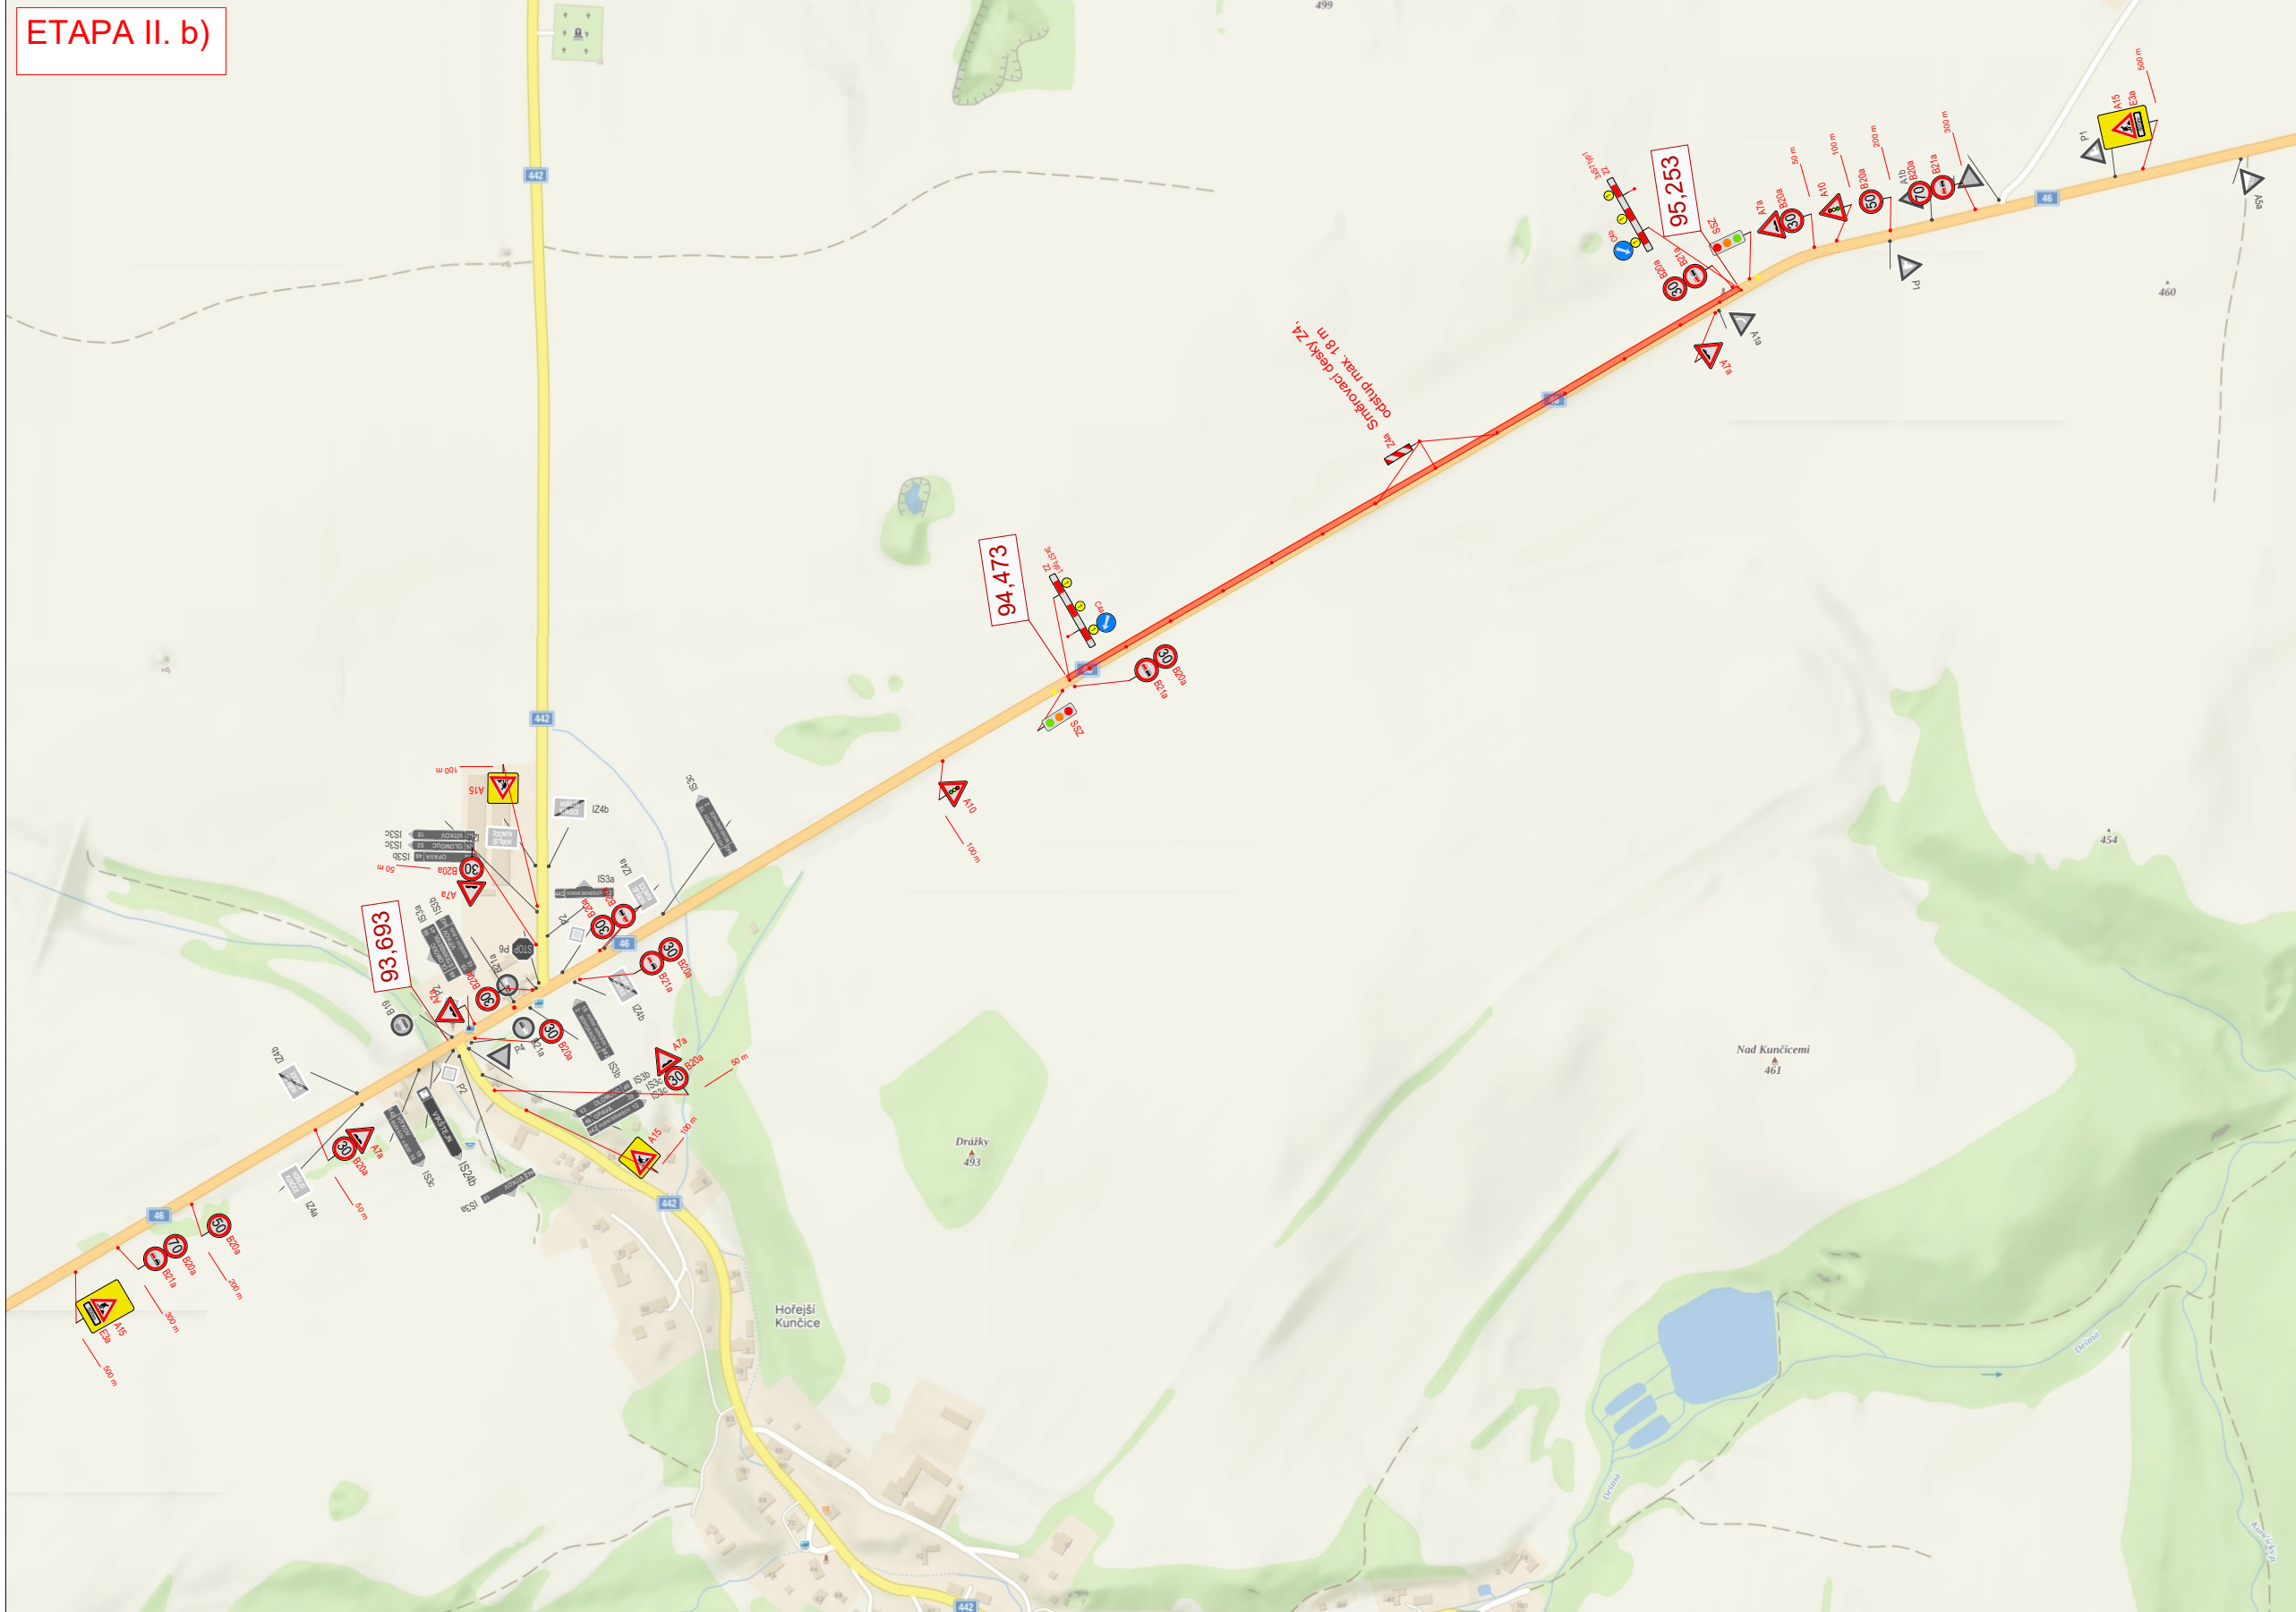


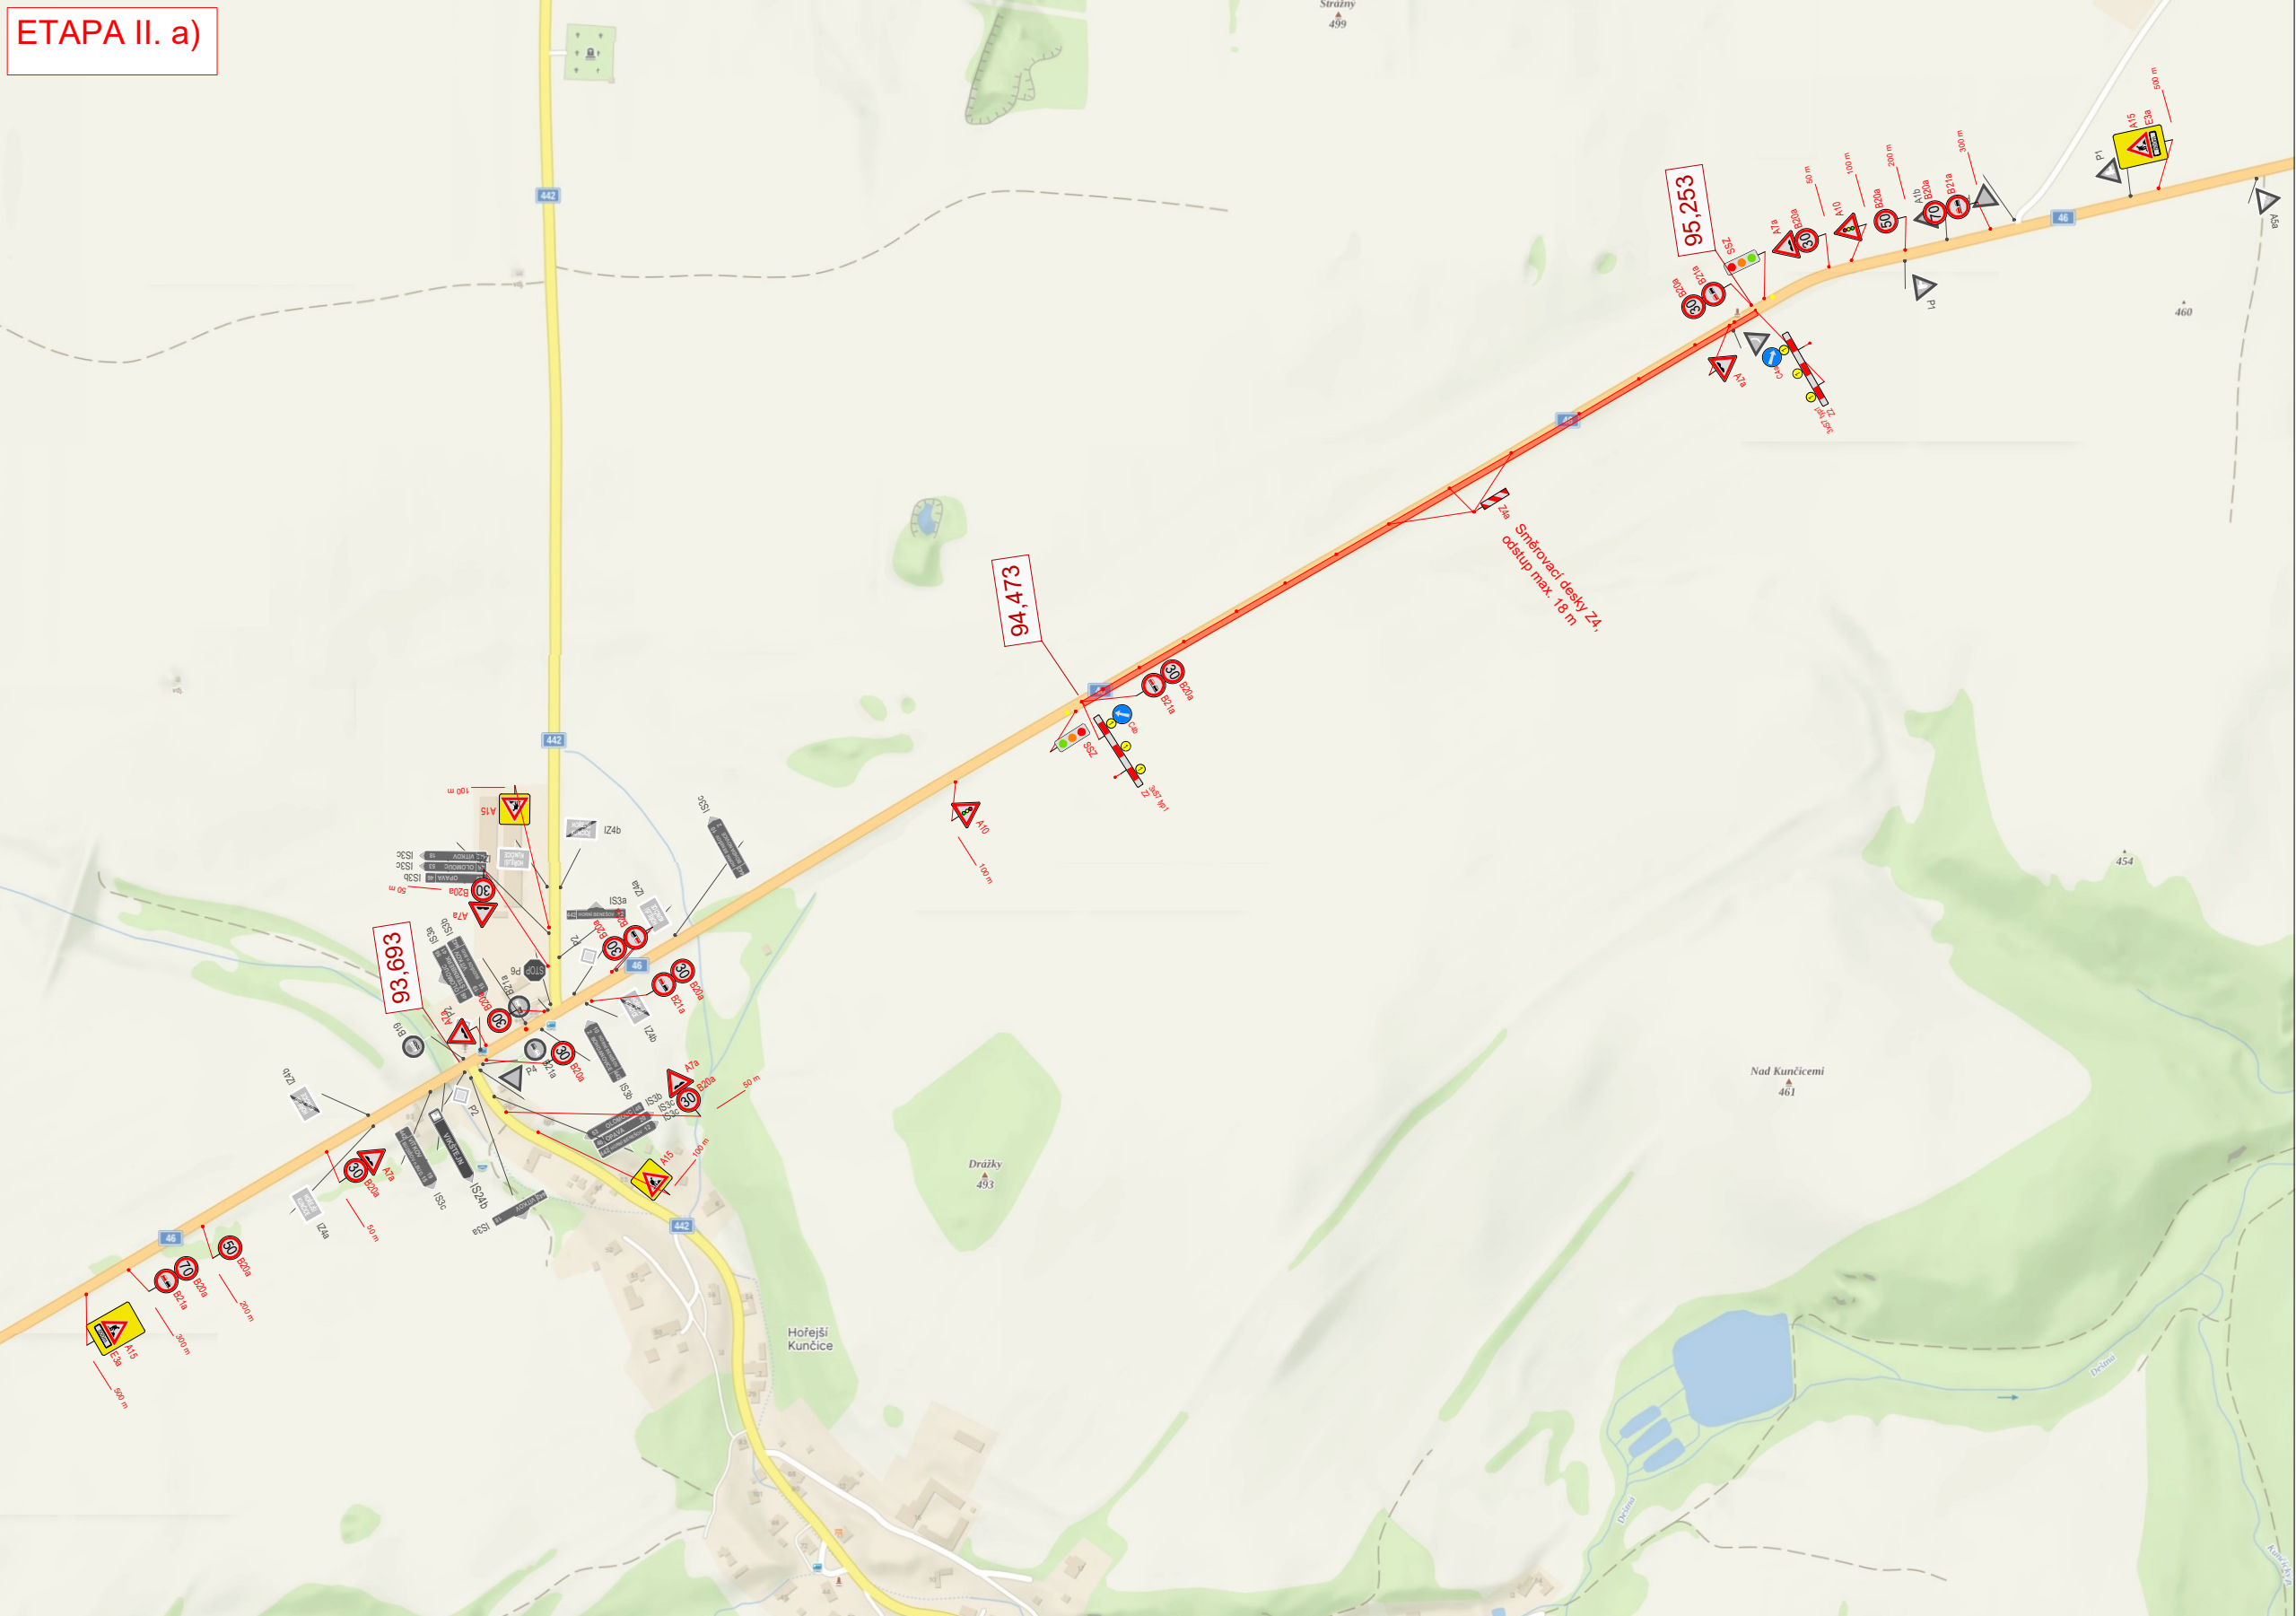

REMIX PLUS POKLÁDKA: ETAPA 2
- délka pracovního místa cca 780 m
- standardní pracovní místo, řízeno SSZ

LEGENDA:

- pracovní místo
- A15 - navržené přechodné svíslé dopravní značení
- P4 - stávající svíslé dopravní značení
- P4 - zrušené stávající svíslé dopravní značení

VYPRACOVALA ING. ANDREA PROKEŠOVÁ	DATUM SRPEN 2025	Č. VÝKRESU 05
NÁZEV AKCE I/46 Hořejší Kunčice - Deštné v km 93,693 - 96,034		
NÁZEV VÝKRESU PROVIZORNÍ DOPRAVNÍ ZNAČENÍ - ETAPA II.		