



SITUACE CHODNÍK


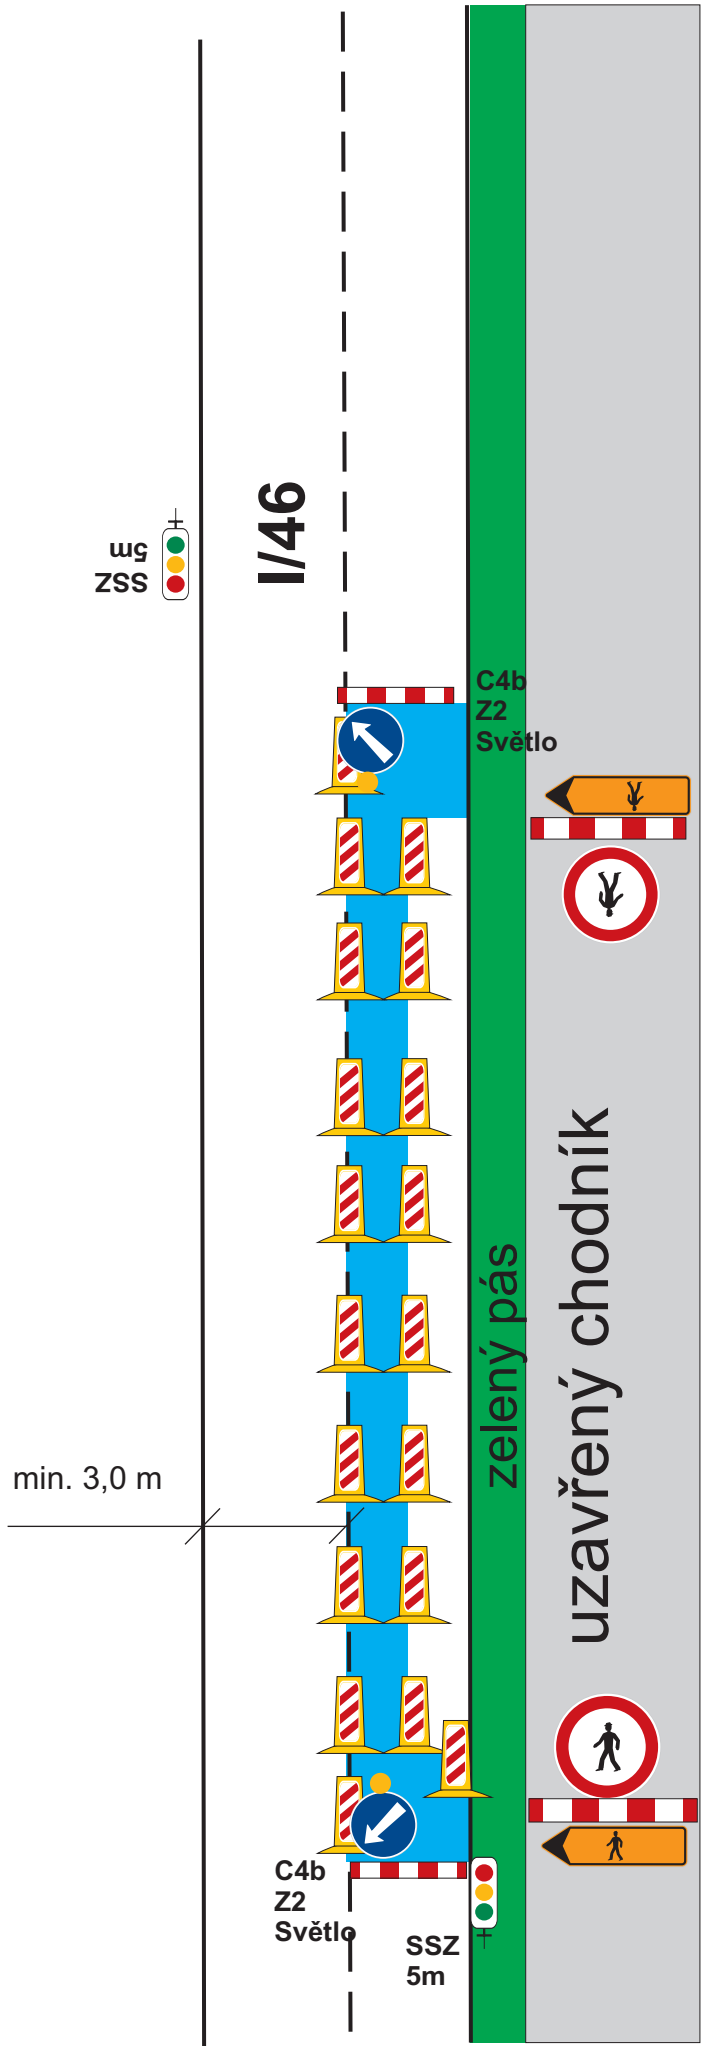


Náhradní prostor pro dopravní proud chodců.
Tento bude mít min šíři 900 mm.

pěší zpevněný přechod přes
pracovní místo min. výše zábradlí 1100mm

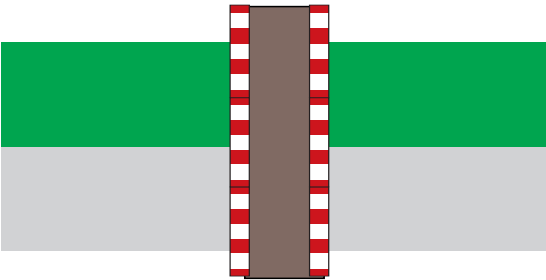

SITUACE SILNICE I/46

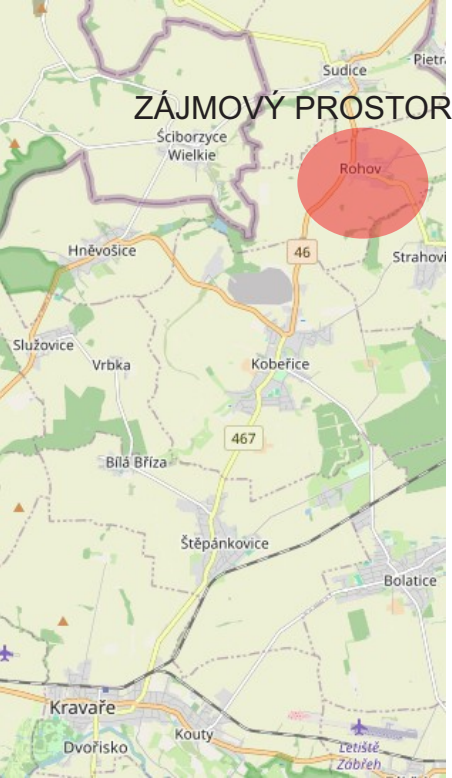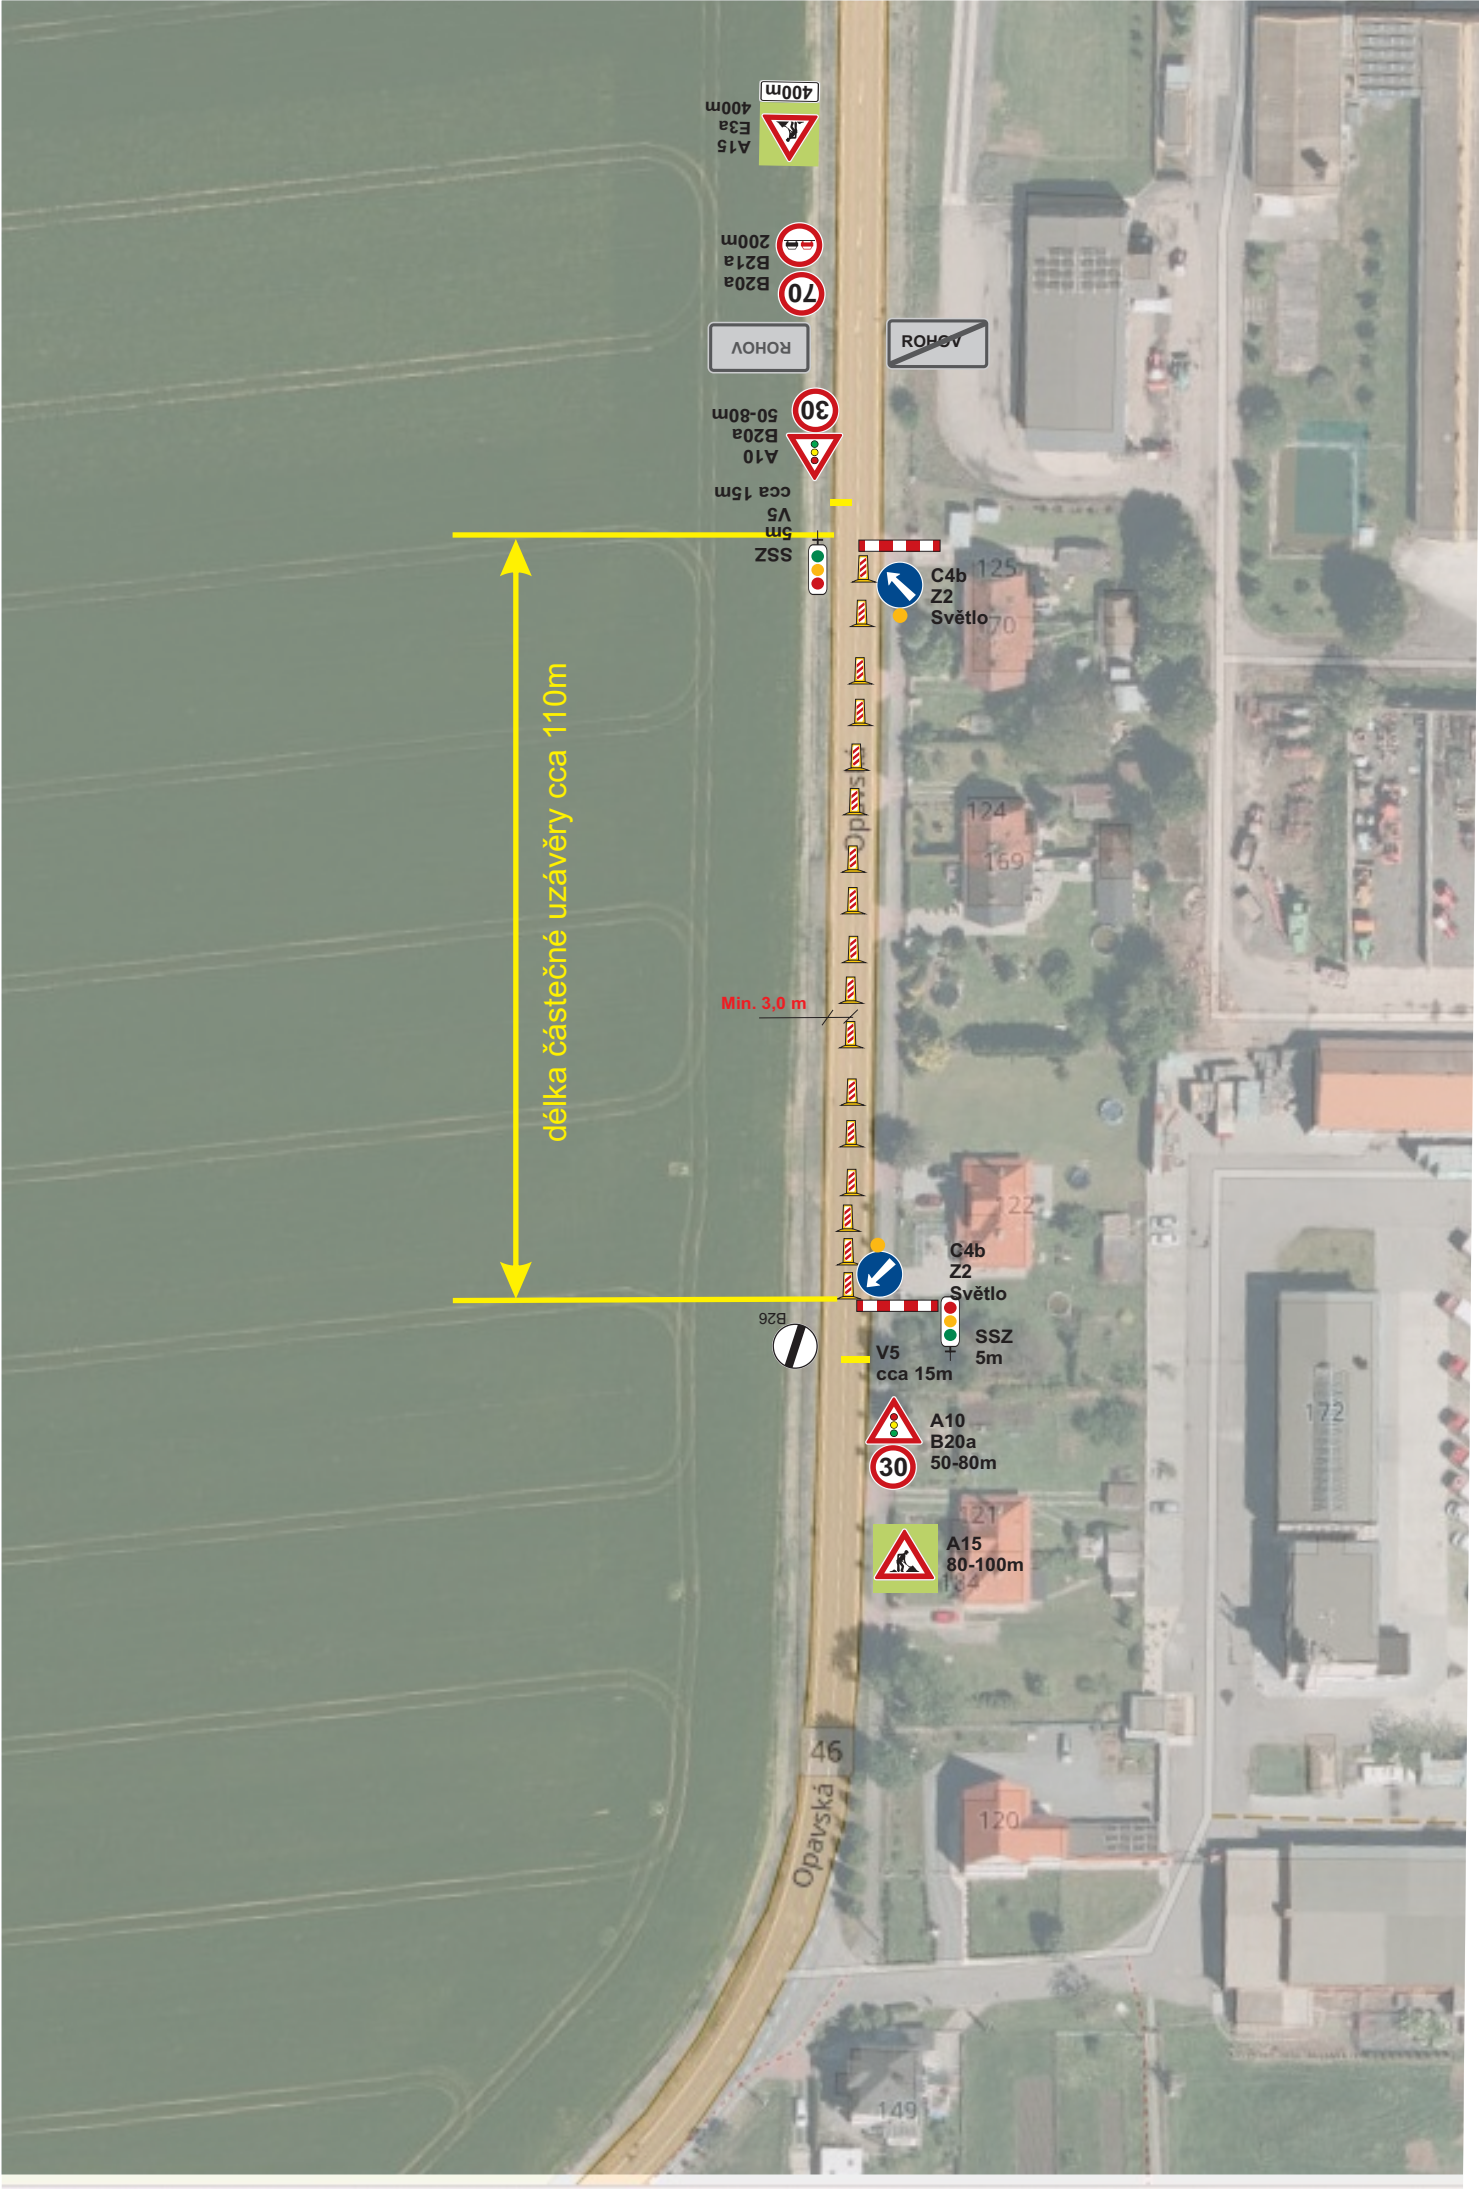

Mgr. Petr Londin

DOPRAVNĚ INŽENÝRSKÁ OPATŘENÍ
Družstevní 864, Studénka
tel. 776 042 867

zpracoval: Mgr. Petr Londin

obsah: Prodloužení vodovodního řádu, přípojka vody
k. ú. Rohov

DIO - částečná uzavěra I/46, plná uzavěra chodníku

Ověřovací doložka změny datového formátu dokumentu podle § 69a zákona č. 499/2004 Sb.

Změnou datového formátu se nepotvrzuje správnost a pravdivost údajů obsažených v dokumentu a jejich soulad s právními předpisy.
Vstupující dokument nebyl podepsán.

Typ vstupního dokumentu: .PDF

Otisk souboru: 1FC5690645F8549B61EE8C1F2021E9A1CB2C4F99D85836B7A9328FE770247FC5

Použitý algoritmus: SHA256_SBB 2.16.840.1.101.3.4.2.1

Subjekt, který změnu formátu dokumentu provedl:

Moravskoslezský kraj, 28. října 2771/117, 70200 Ostrava, posta@msk.cz

Datum vyhotovení ověřovací doložky:

10.9.2025

Jméno a příjmení osoby, která změnu formátu dokumentu provedla:

Moravskoslezský kraj