
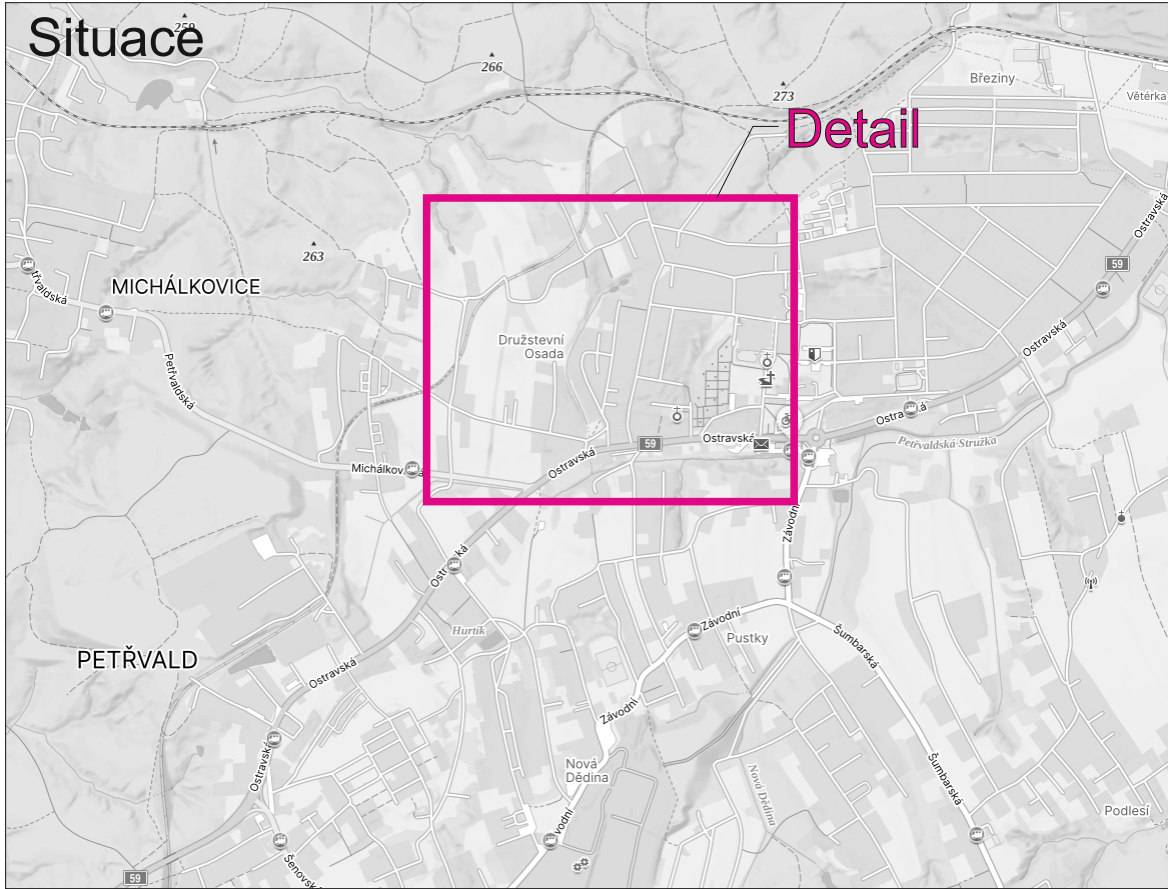
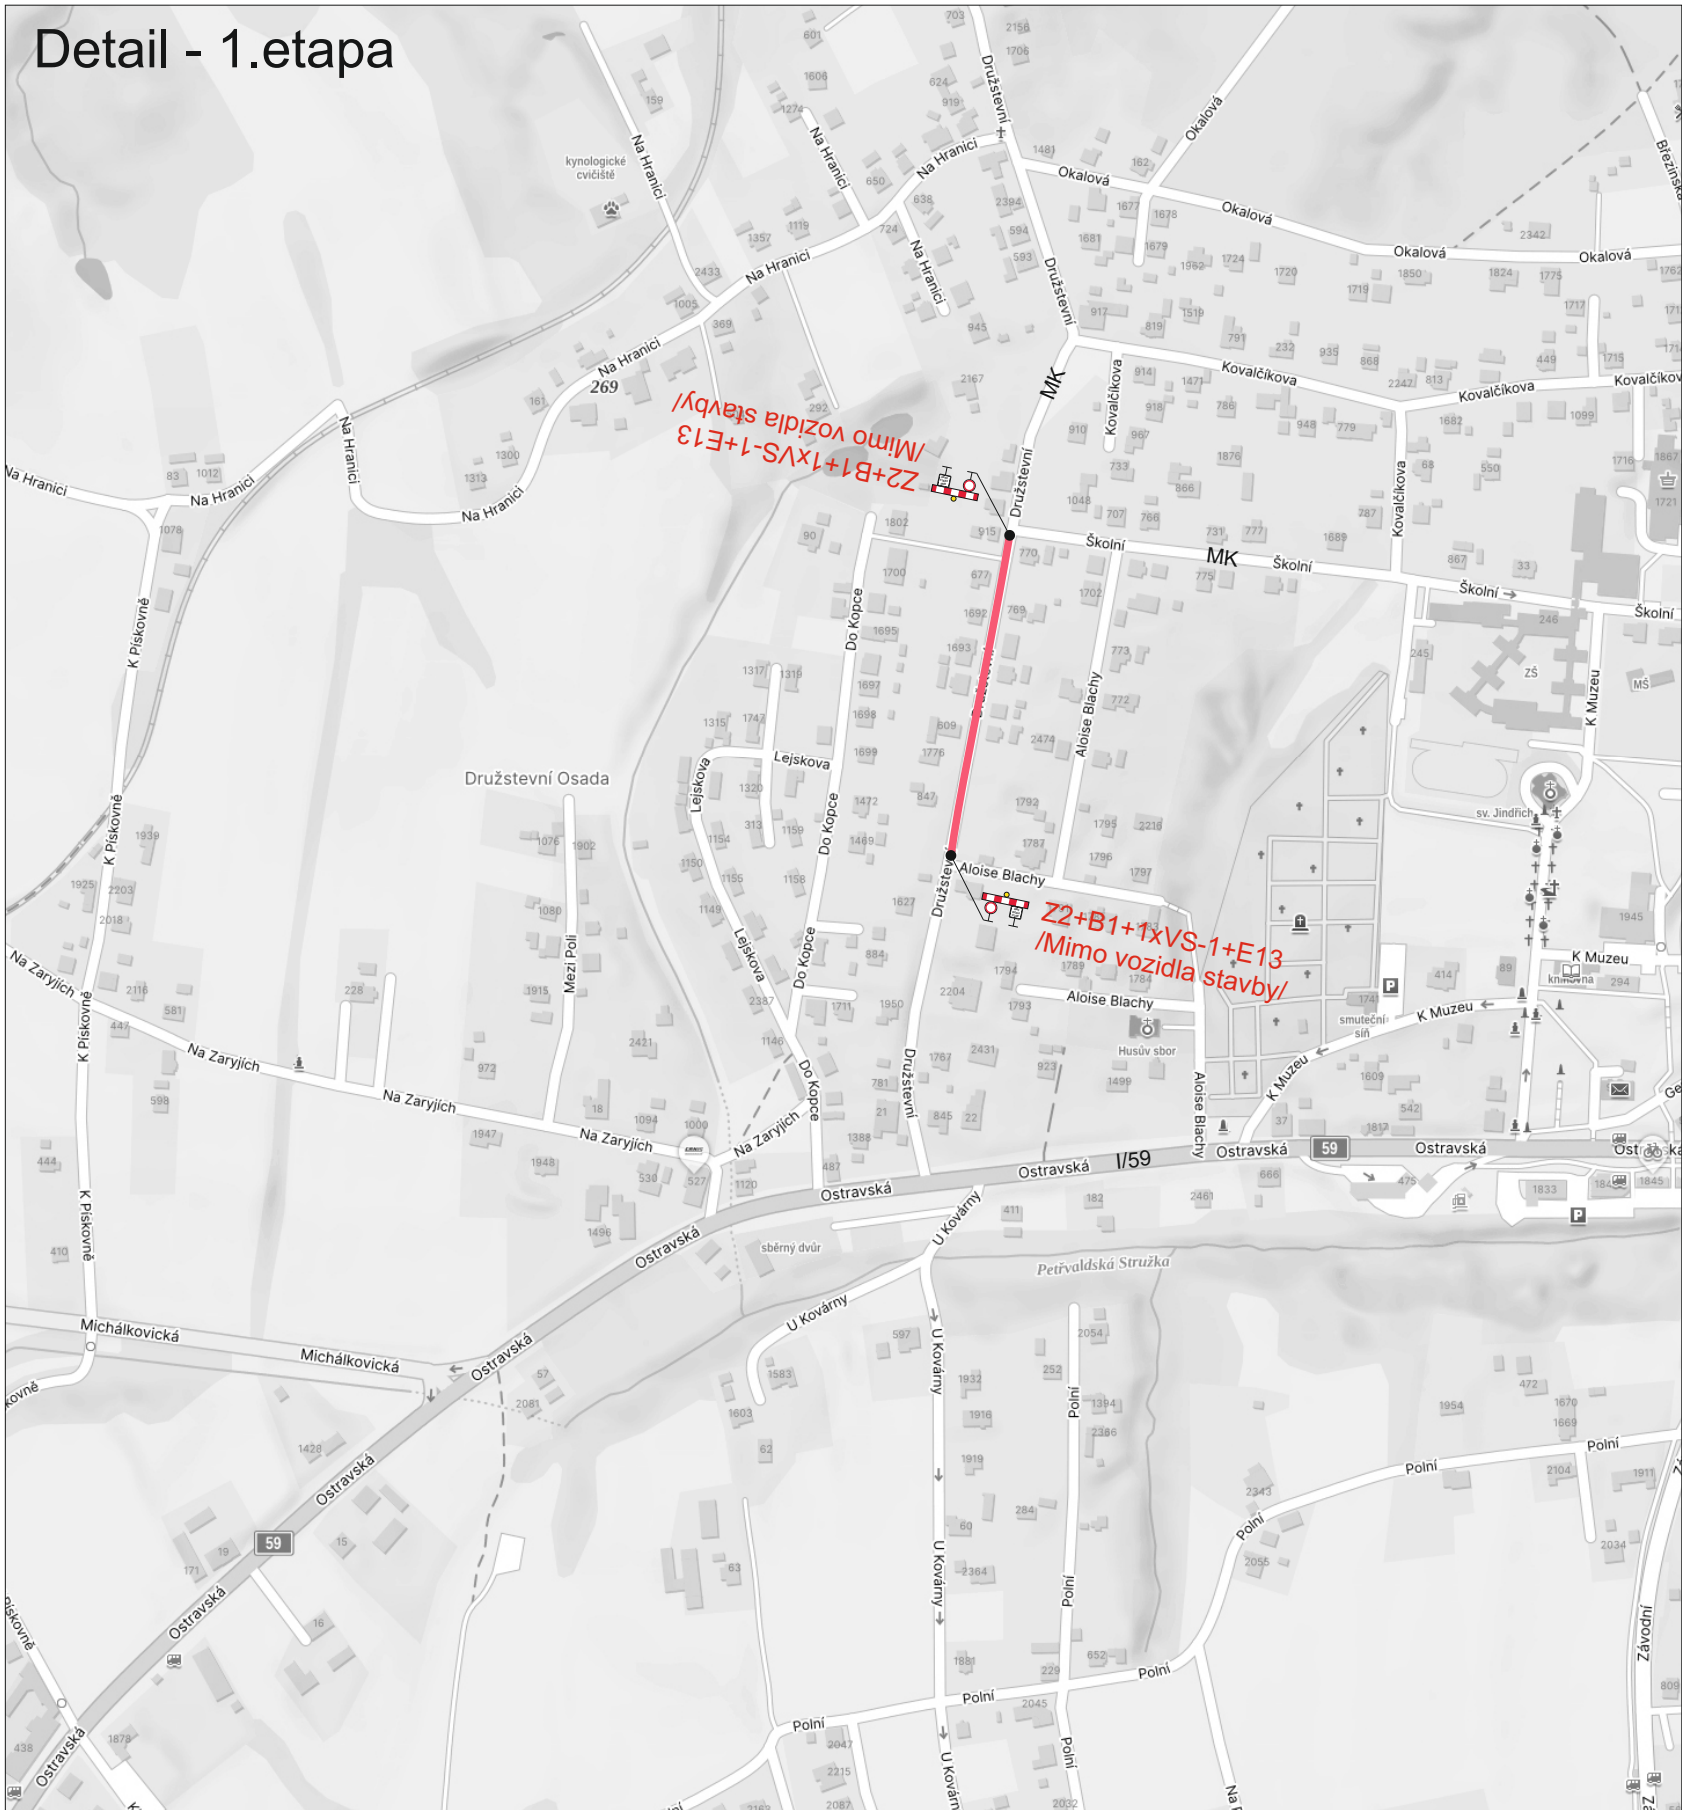


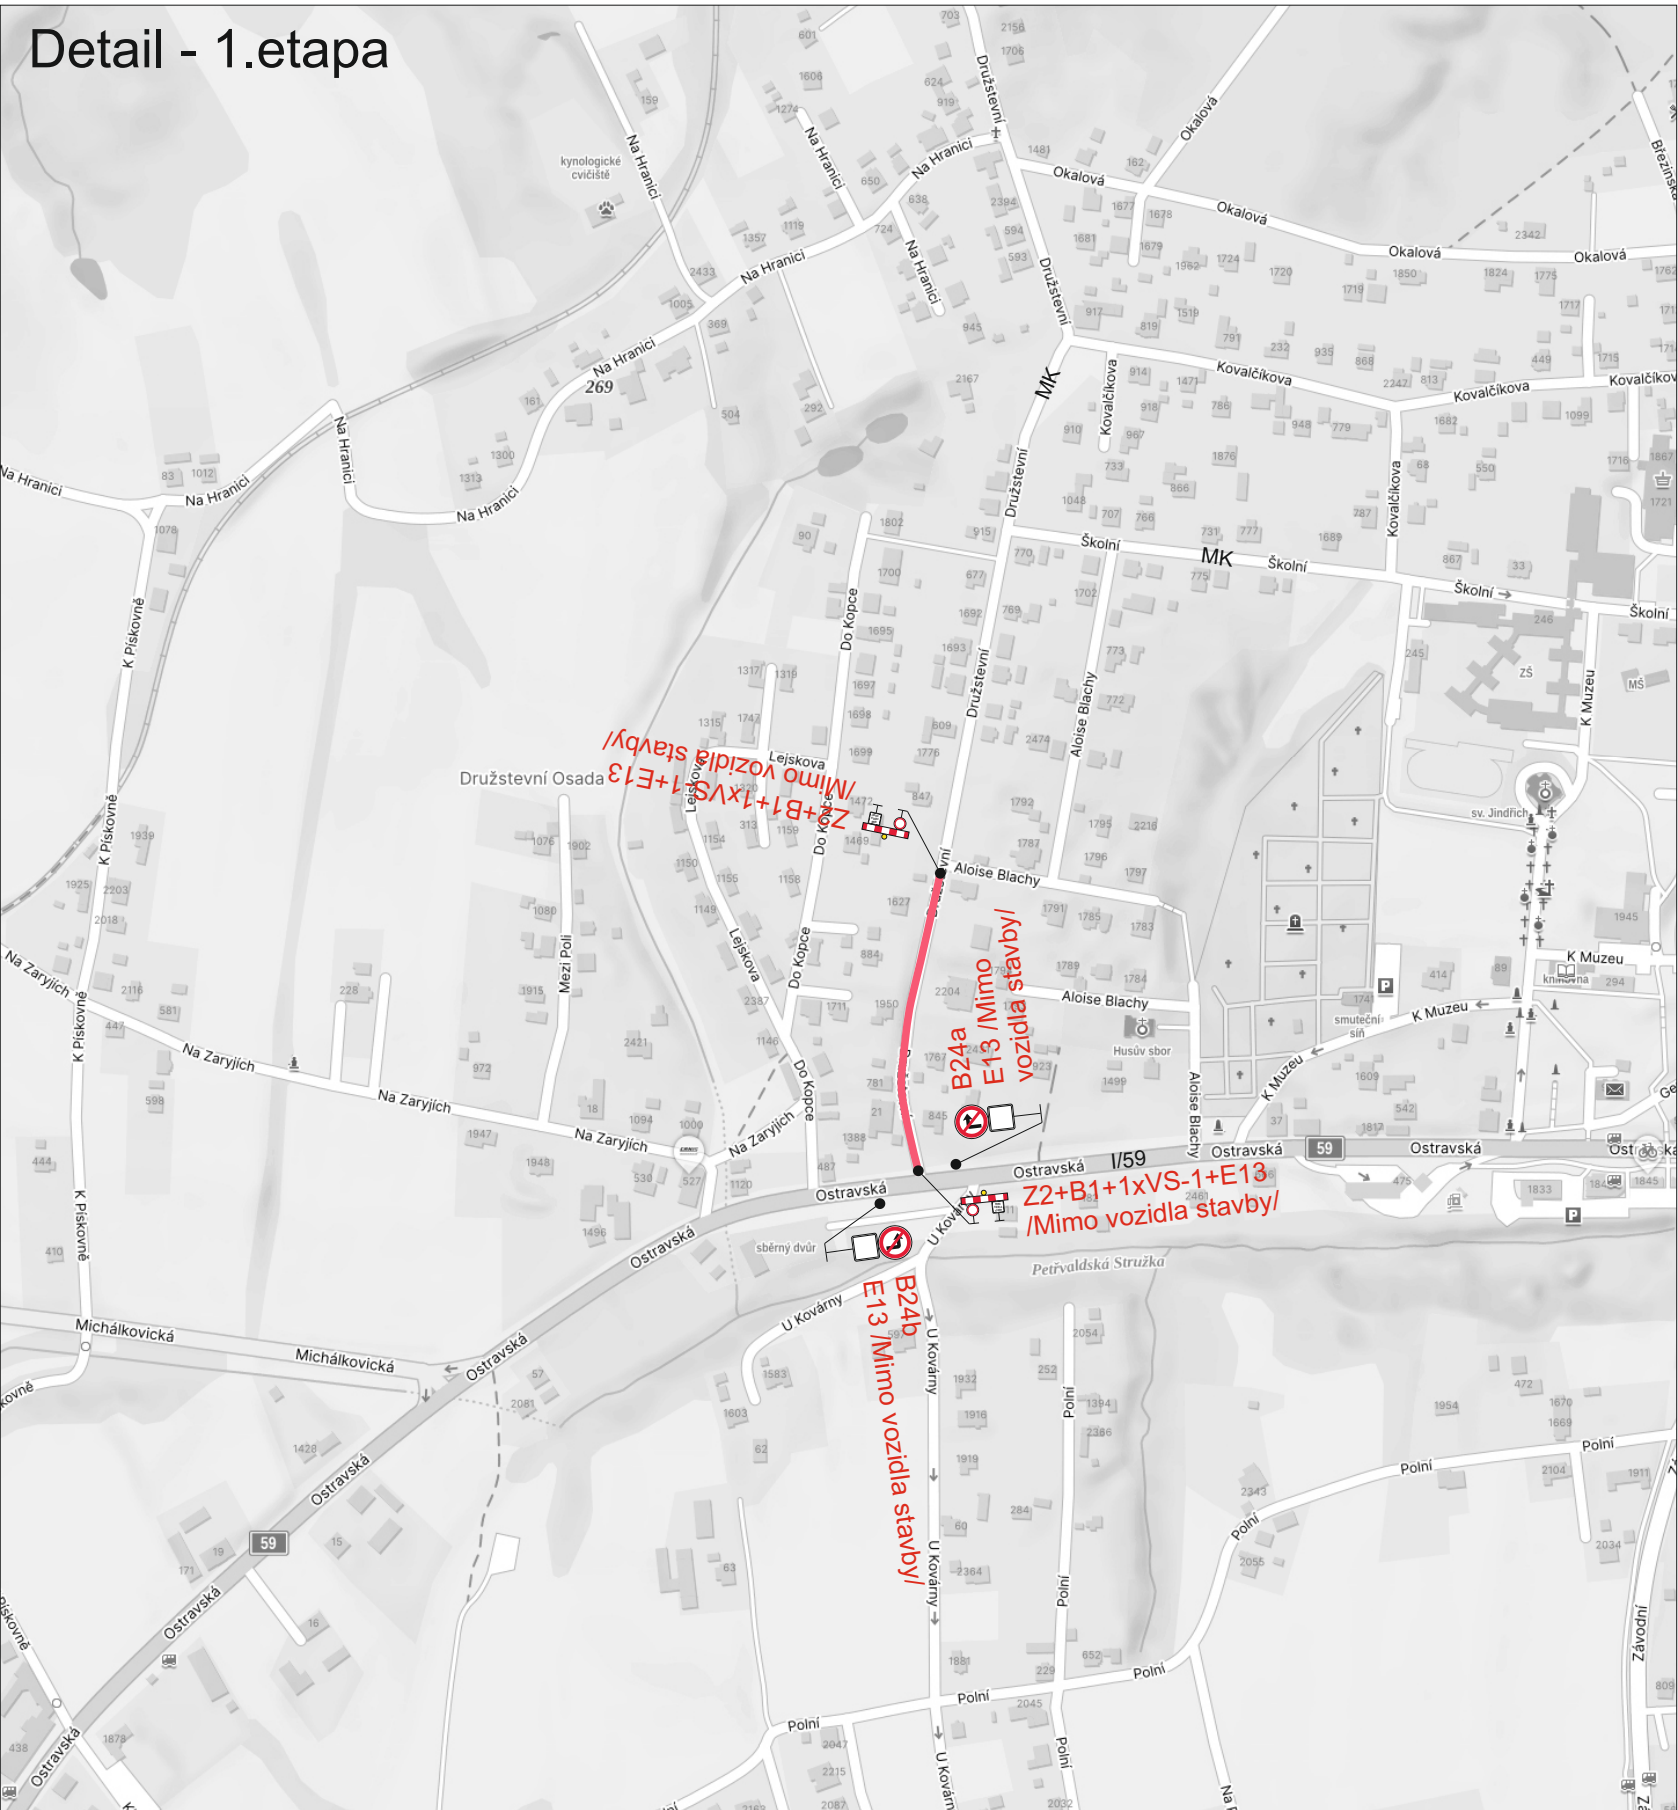

Legenda:

 **B24a** Přechodné dopravní značení

 Uzavřený úsek

Trvalé dopravní značení, které bude v rozporu s přechodným dopravním značením, bude dočasně zneplatněno.

Vypracoval:		Datum:		SEKNE SEKNE, spol. s r.o. Hamerská 12, 772 00 Olomouc DIČ: CZ62363701 tel./fax: 585 311 867	
Bc. Martin Bodlák		11.9.2025			
Název akce:					
Petřvald, výměna veřejného osvětlení na ul. Družstevní					
Název objektu: Přechodné dopravní značení				Formát:	
Příloha:				Č. výkresu:	
Úplná uzavírka MK ul. Družstevní				Č. soupavy:	
				2xA4	
				1	


Detail - 1. etapa



Detail - 1. etapa



Situace

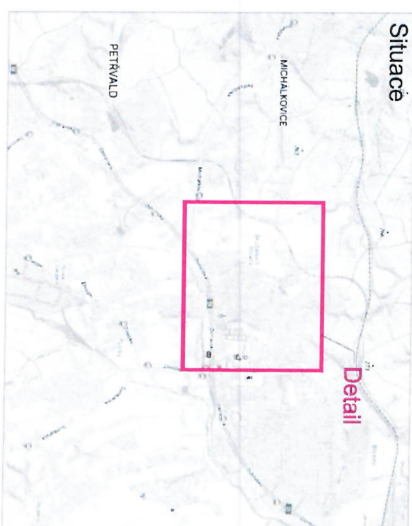

Detail



POLICIE ČESKÉ REPUBLIKY
KRAJSKÉ ŘEDITELSTVÍ POLICIE
územní odbor vnější služby
dopravní inspektorát
735 05 KARVINA-NOVÉ MĚSTO

Odsouhlaseno dne: **29-09-2025**

pod č.j.: **KEPT-231955-1/EJ-1315-070506**

Platnost omezená

podpis: **PO. Ing. ALEŠ CYRUS**

Vedoucí DI Karviná

Legenda
P B24a Pechodné dopravní značení
U Uzávěry úsek
T Tržní dopravní značení, které bude v rozporu s předchozím dopravním značením, bude odstavěno z dopravního značení.



Výpracoval	Datum	11.9.2025
Vypracoval	Bc. Martin Budlak	
Název akce	Petrvald, výhled na ul. Družstevní	
Název objektu	Pechodné dopravní značení	
Průběh	Úprava ul. Družstevní MK ul. Družstevní	
Forma	C výhled	C výhled
244	1	

SEKNE
SEKNE, spol. s r.o.
Havlíkova 12, 720 00 Olomouc
tel. fax. 585 311 807