



MÍSTO ÚPRAVY
- v pracovní době 06:00 - 16:00 hod.



PŘEHLEDNÁ SITUACE

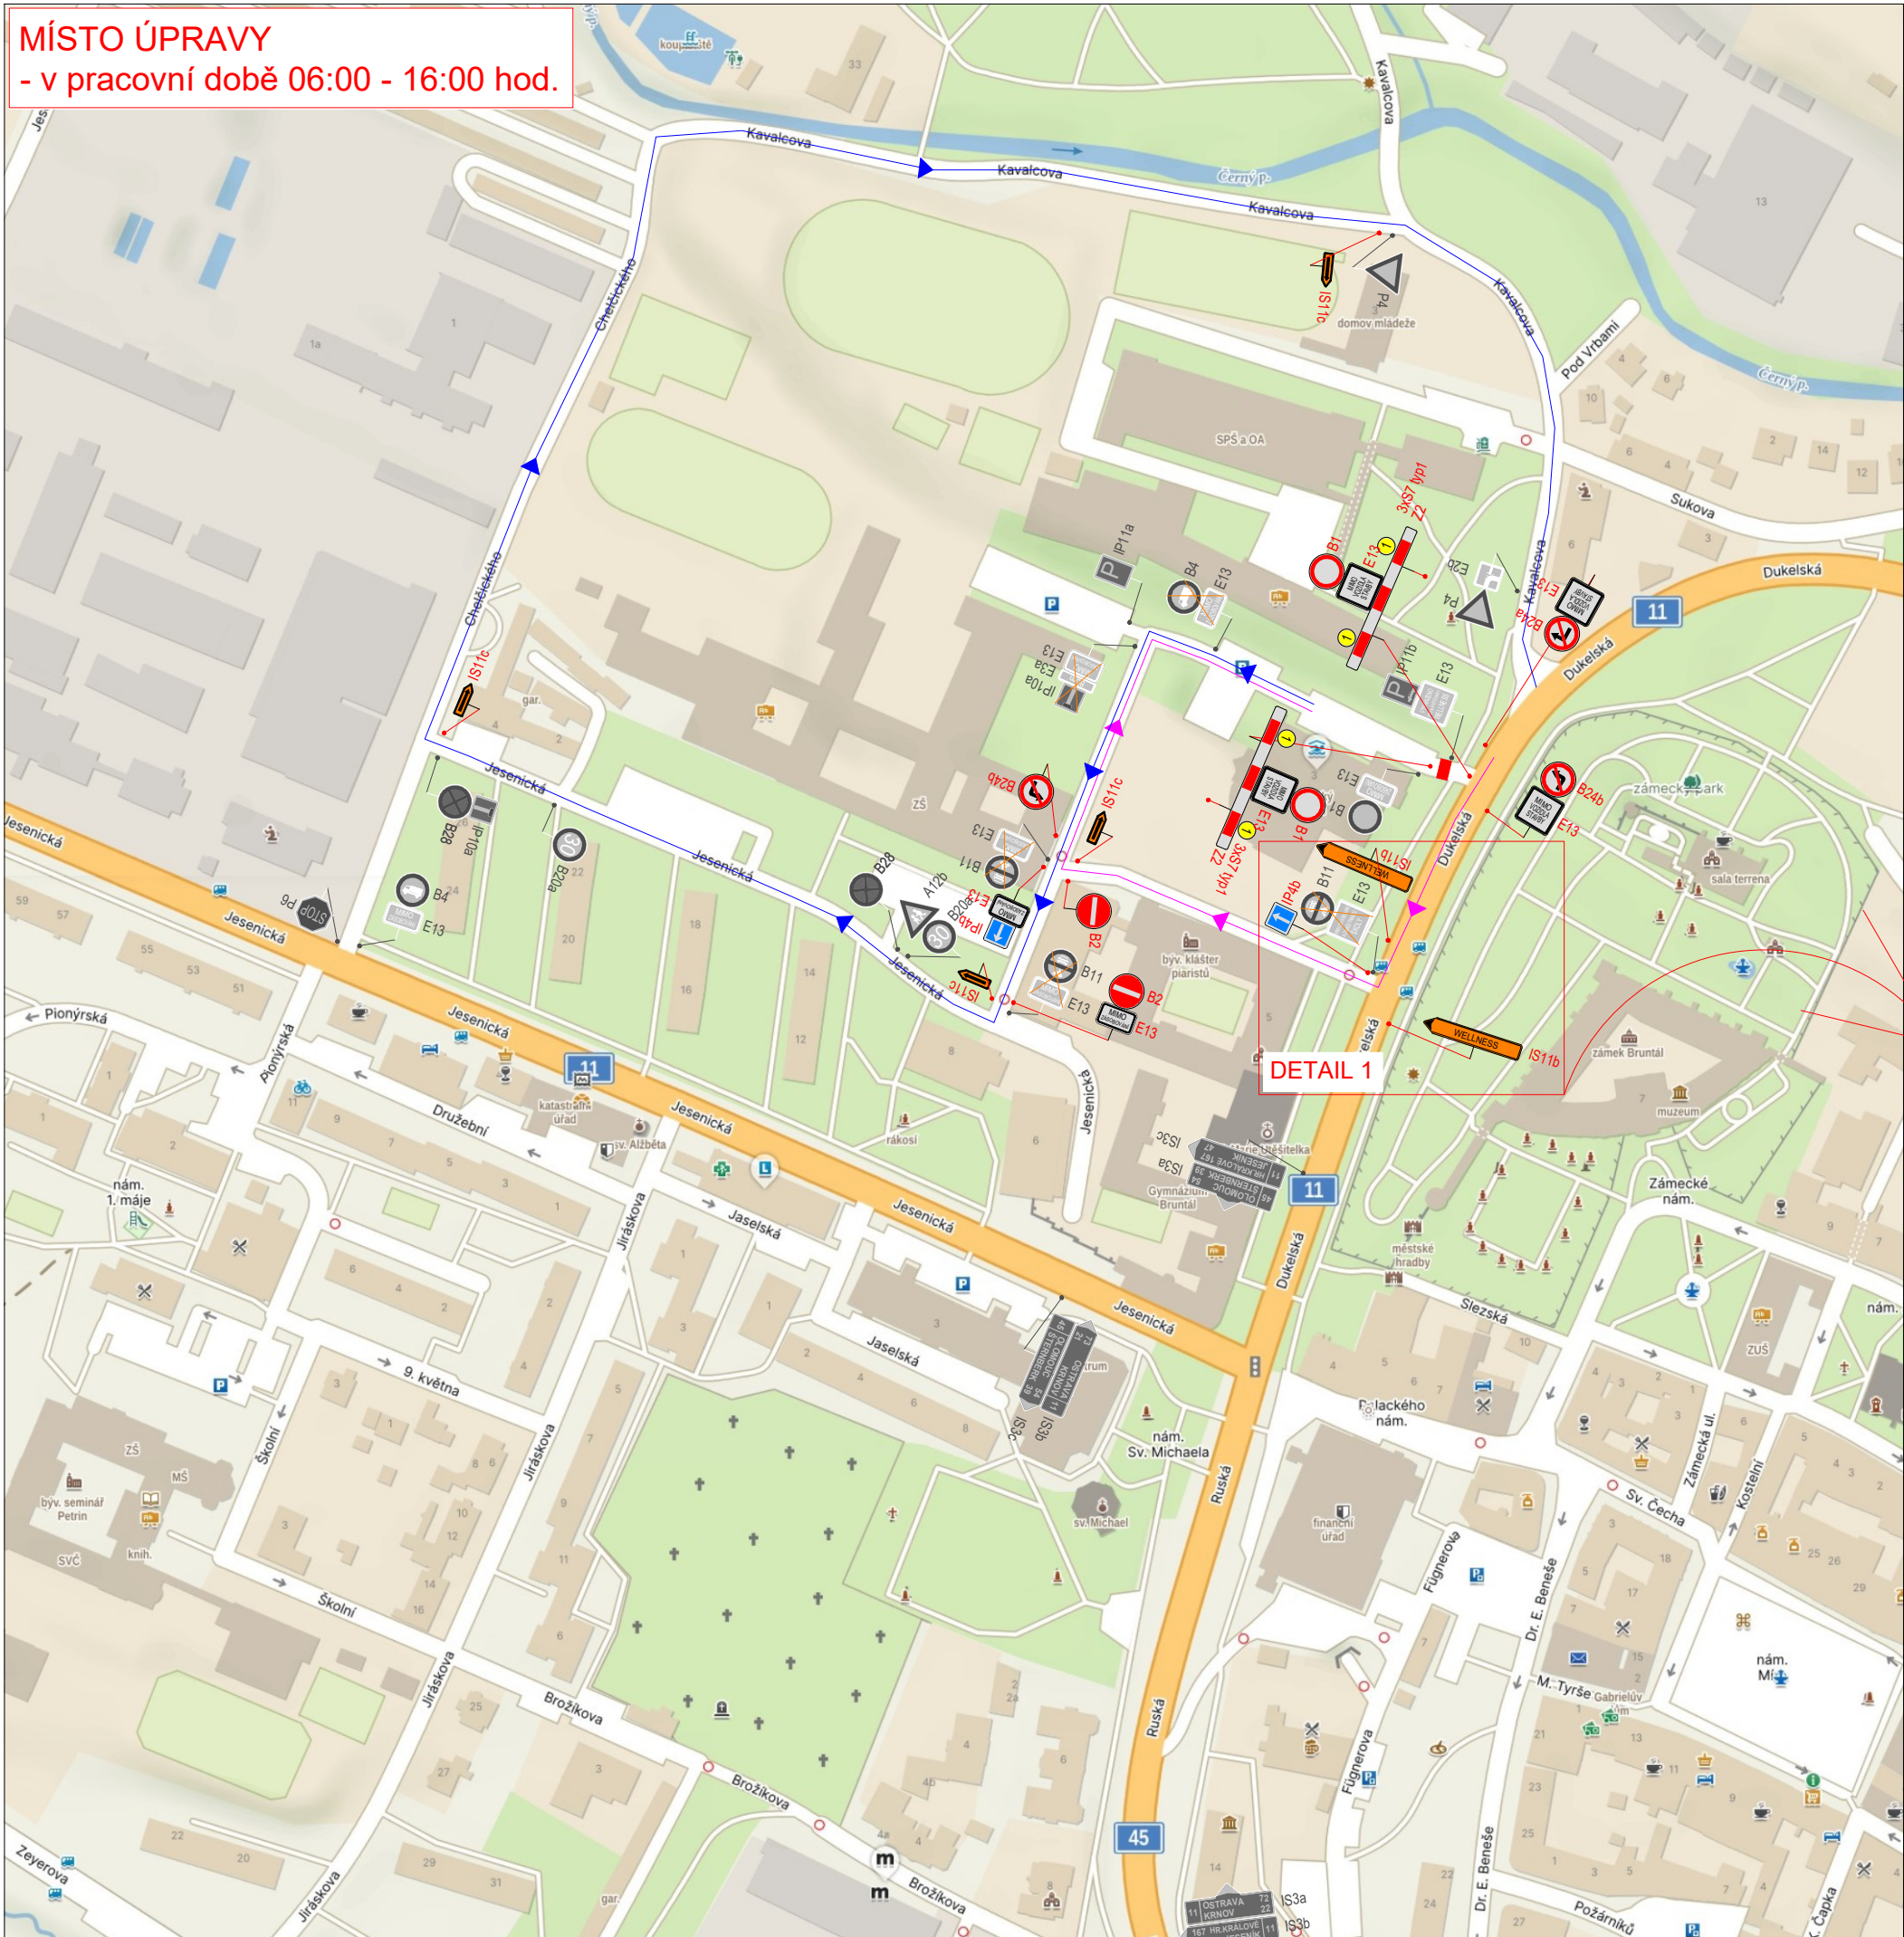

DETAIL 1

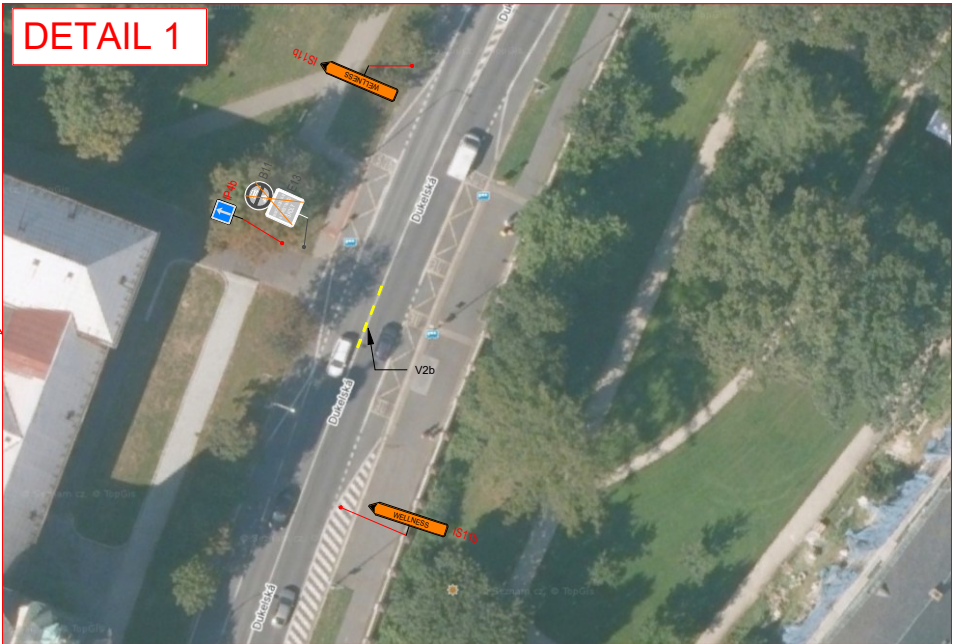

LEGENDA:

- pracovní místo - žlab
- objíždná trasa směr Wellness centrum - parkoviště
- objíždná trasa z parkoviště směr sil. I/11

A15 - navržené přechodné svislé dopravní značení

P4 - stávající svislé dopravní značení

P4 - zrušené stávající svislé dopravní značení

VYPRACOVALA ING. ANDREA PROKEŠOVÁ	DATUM ZÁŘÍ 2025	Č. VÝKRESU 01
NÁZEV AKCE Výměna odvodňovacích žlabů u Wellness centra v k. ú. Bruntál-město		
NÁZEV VÝKRESU PROVIZORNÍ DOPRAVNÍ ZNAČENÍ		