


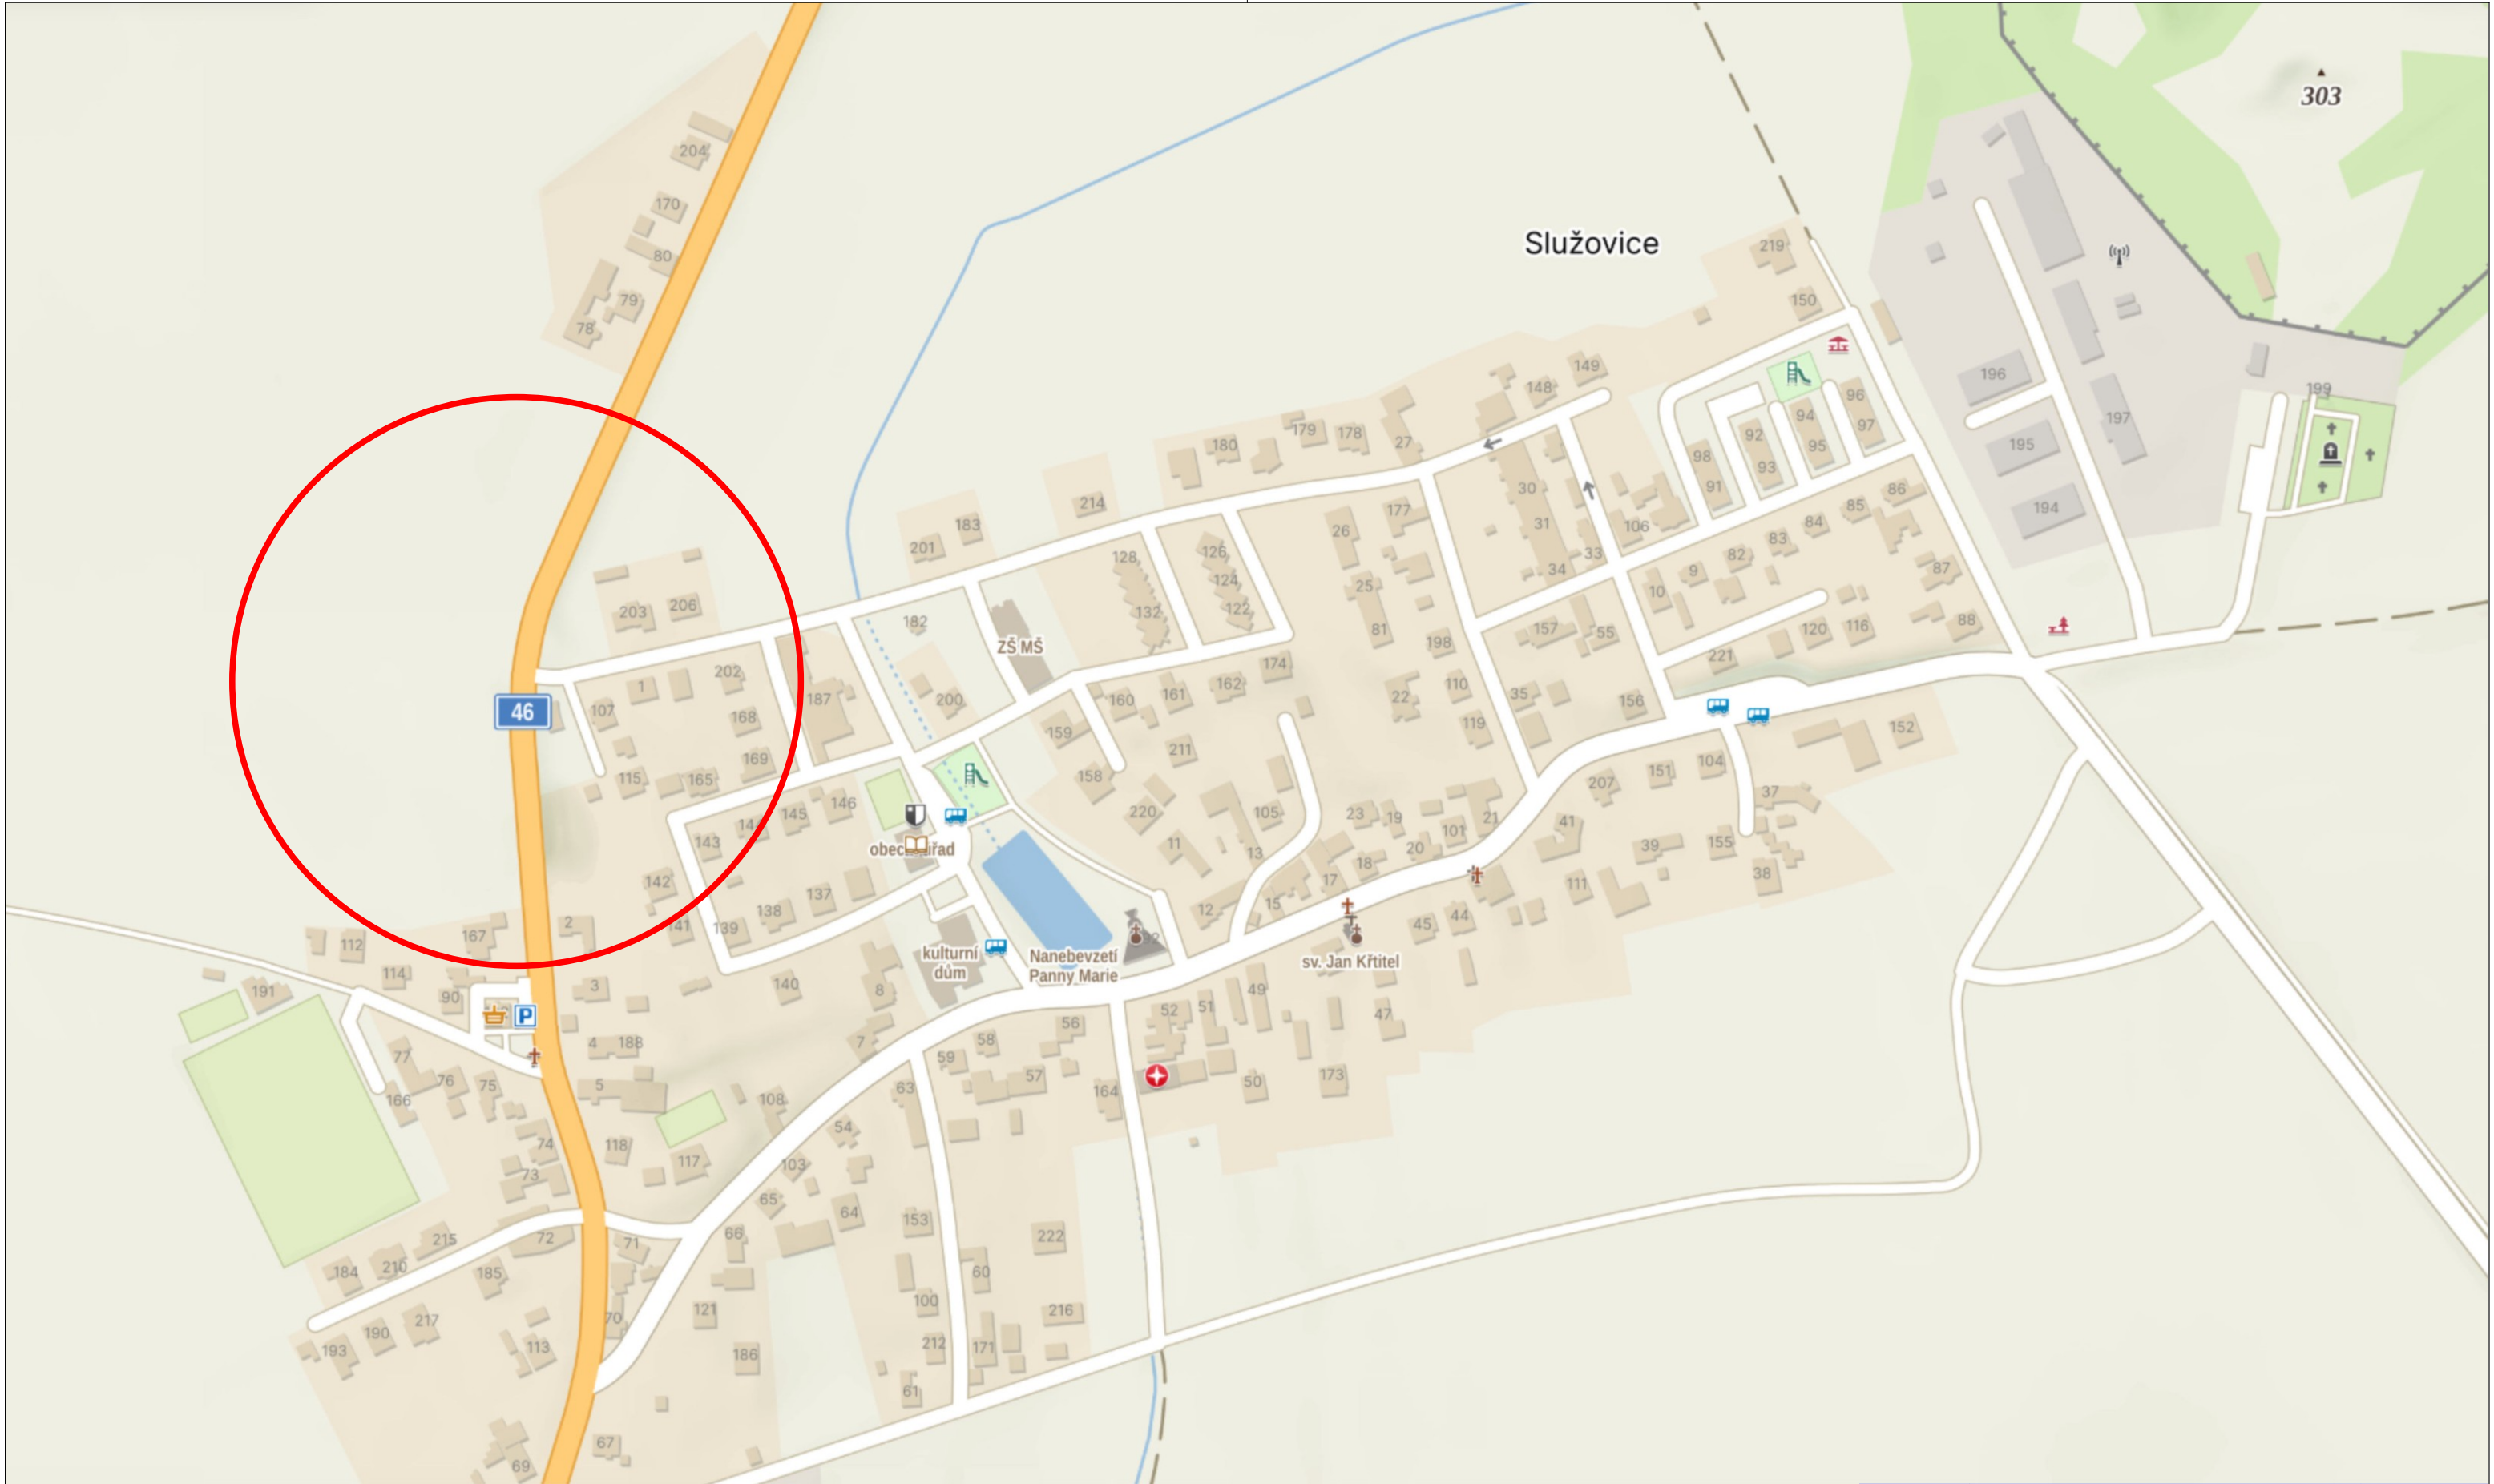

Omezený úsek



A15 Navržené přechodné DZ



P4 Stávající svislé DZ



P4 Zrušené stávající svislé DZ

Autor:	Dopravní Značení Tkadleček, Grudova 4, 747 05 Opava		
Zodp. projektant:	Jan Tkadleček	<i>Jan</i>	IČO: 087 346 31
Vypracoval:	Jan Tkadleček	<i>Jan</i>	tel.: 737 351 772
Kontroloval:	Jan Tkadleček	<i>Jan</i>	Datum: 09/2025
Měřítko:	1:7500	Číslo zakázky:	178/2025 Formát: A3
Zadavatel:	JANKOSTAV s.r.o. Štěpaňkova 714/31 719 00 Ostrava - Kunčice		
Stavba:	Služovice - Technická a dopravní infrastruktura - Lokalita "B"		
Popis:	Přehledná situace		

TKADLEČEK
Dopravní značení

tkadlecek.cz
znacky@tkadlecek.cz

Výkres číslo: ---



Omezený úsek



A15 Navržené přechodné DZ



P4 Stávající svislé DZ



P4 Zrušené stávající svislé DZ

Autor:		Dopravní Značení Tkadleček, Grudova 4, 747 05 Opava	
Zodp. projektant:	Jan Tkadleček		IČO: 087 346 31
Vypracoval:	Jan Tkadleček		tel.: 737 351 772
Kontroloval:	Jan Tkadleček		Datum: 09/2025
Měřítko:	1:1500	Číslo zakázky:	178/2025 Formát: A3
Zadavatel:	JANKOSTAV s.r.o. Štěpaňákova 714/31 719 00 Ostrava - Kunčice		
Stavba:	Služovice - Technická a dopravní infrastruktura - Lokalita "B"		
Popis:	Výstavba sjezdu - Provoz řízen 3ramenným SSZ		

TKADLEČEK
Dopravní značení
tkadlecek.cz
znacky@tkadlecek.cz

Výkres číslo:
DZ-1

Ověřovací doložka změny datového formátu dokumentu podle § 69a zákona č. 499/2004 Sb.

Změnou datového formátu se nepotvrzuje správnost a pravdivost údajů obsažených v dokumentu a jejich soulad s právními předpisy.
Vstupující dokument nebyl podepsán.

Typ vstupního dokumentu: .PDF
Otisk vstupního souboru: E1FE0C9AD76CD530CB53D05E5EA09B719067342FA7714A7590EA66C9AA36F5FD
Použitý algoritmus: SHA256_SBB 2.16.840.1.101.3.4.2.1

Subjekt, který změnu formátu dokumentu provedl:

Moravskoslezský kraj, 28. října 2771/117, 70200 Ostrava, posta@msk.cz

Datum vyhotovení ověřovací doložky:

22.9.2025

Jméno a příjmení osoby, která změnu formátu dokumentu provedla:

Moravskoslezský kraj