

Vypracoval:	KAMIL KEDROŇ		DAVOZ ZNAČKY s.r.o. BÍTOV 109
Kontrol:			
Kontrola:			
Álke :	Silnice II/470 Orlová-Poruba, včetně OK		
Objednatel :	SSMSK, středisko Karviná		
Datum :	VII/2025	Číslo	1.1
Měřeno :	-		
Avizované číslo :	-		
ÚPLNÁ UZÁVÍRKA			

LEGENDA ZNAČENÍ:

- DA ZNAČENÍ:**


 -  OBJÍZDNÁ TRASA
 -  ÚSEK SILNICE A OK - UZAVÍRKA
 -  STÁVAJÍCÍ SVISLÉ DOPRAVNÍ ZNAČENÍ
 -  NAVRŽENÉ SVISLÉ DOPRAVNÍ ZNAČENÍ
 -  ZRUŠENÉ STÁVAJÍCÍ DOPRAVNÍ ZNAČENÍ

IP 22 - ul. Zátíší pro průjezd UZAVŘENA  DOPRAVNÍ ZNAČENÍ - V RÁMCÍ UZAVÍRKY UL V ZÁTÍŠÍ



IP 22 - ul. Zátíší pro průjezd UZAVŘENA  DOPRAVNÍ ZNAČENÍ - V RÁMCÍ UZAVÍRKY UL V ZÁTÍŠÍ - RUŠENÉ

NÁVRH PDZ ŘEŠÍ VNĚJŠÍ ČÁST OMEZENÍ V RÁMCI UZAVÍRKY
OK U HORNÍKA V ORLOVÉ. ŘEŠÍ TAKÉ SPOJENÍ S UZAVÍRK.
V ZÁTIŠÍ A ZRUŠENÍ NĚKOLIKA PDZ.

KŘIŽOVATKA SIL. I/59 X III/4727 RYCHVALDSKÁ

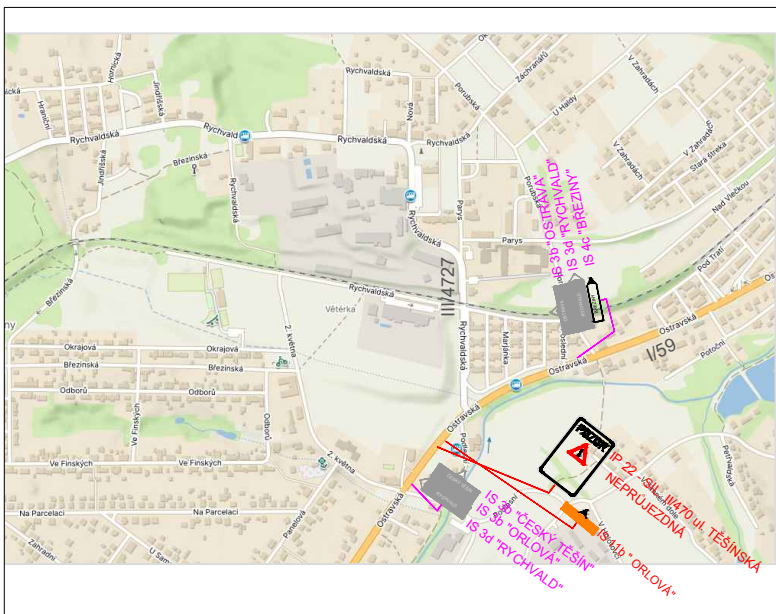

STAVBA OKRUŽNÍ KŘÍŽOVATKY - PDZ - VNĚJŠÍ ČÁST
OMEZENÍ V KŘ. II/470 X PETŘVALDSKÁ, JEDNOSMĚRNÝ PROVOZ NA MK
NÁVAZNOST NA UZAVÍRKU UL. V ZÁTIŠÍ, OMEZENÍ V KŘ. NÁDRAŽNÍ.

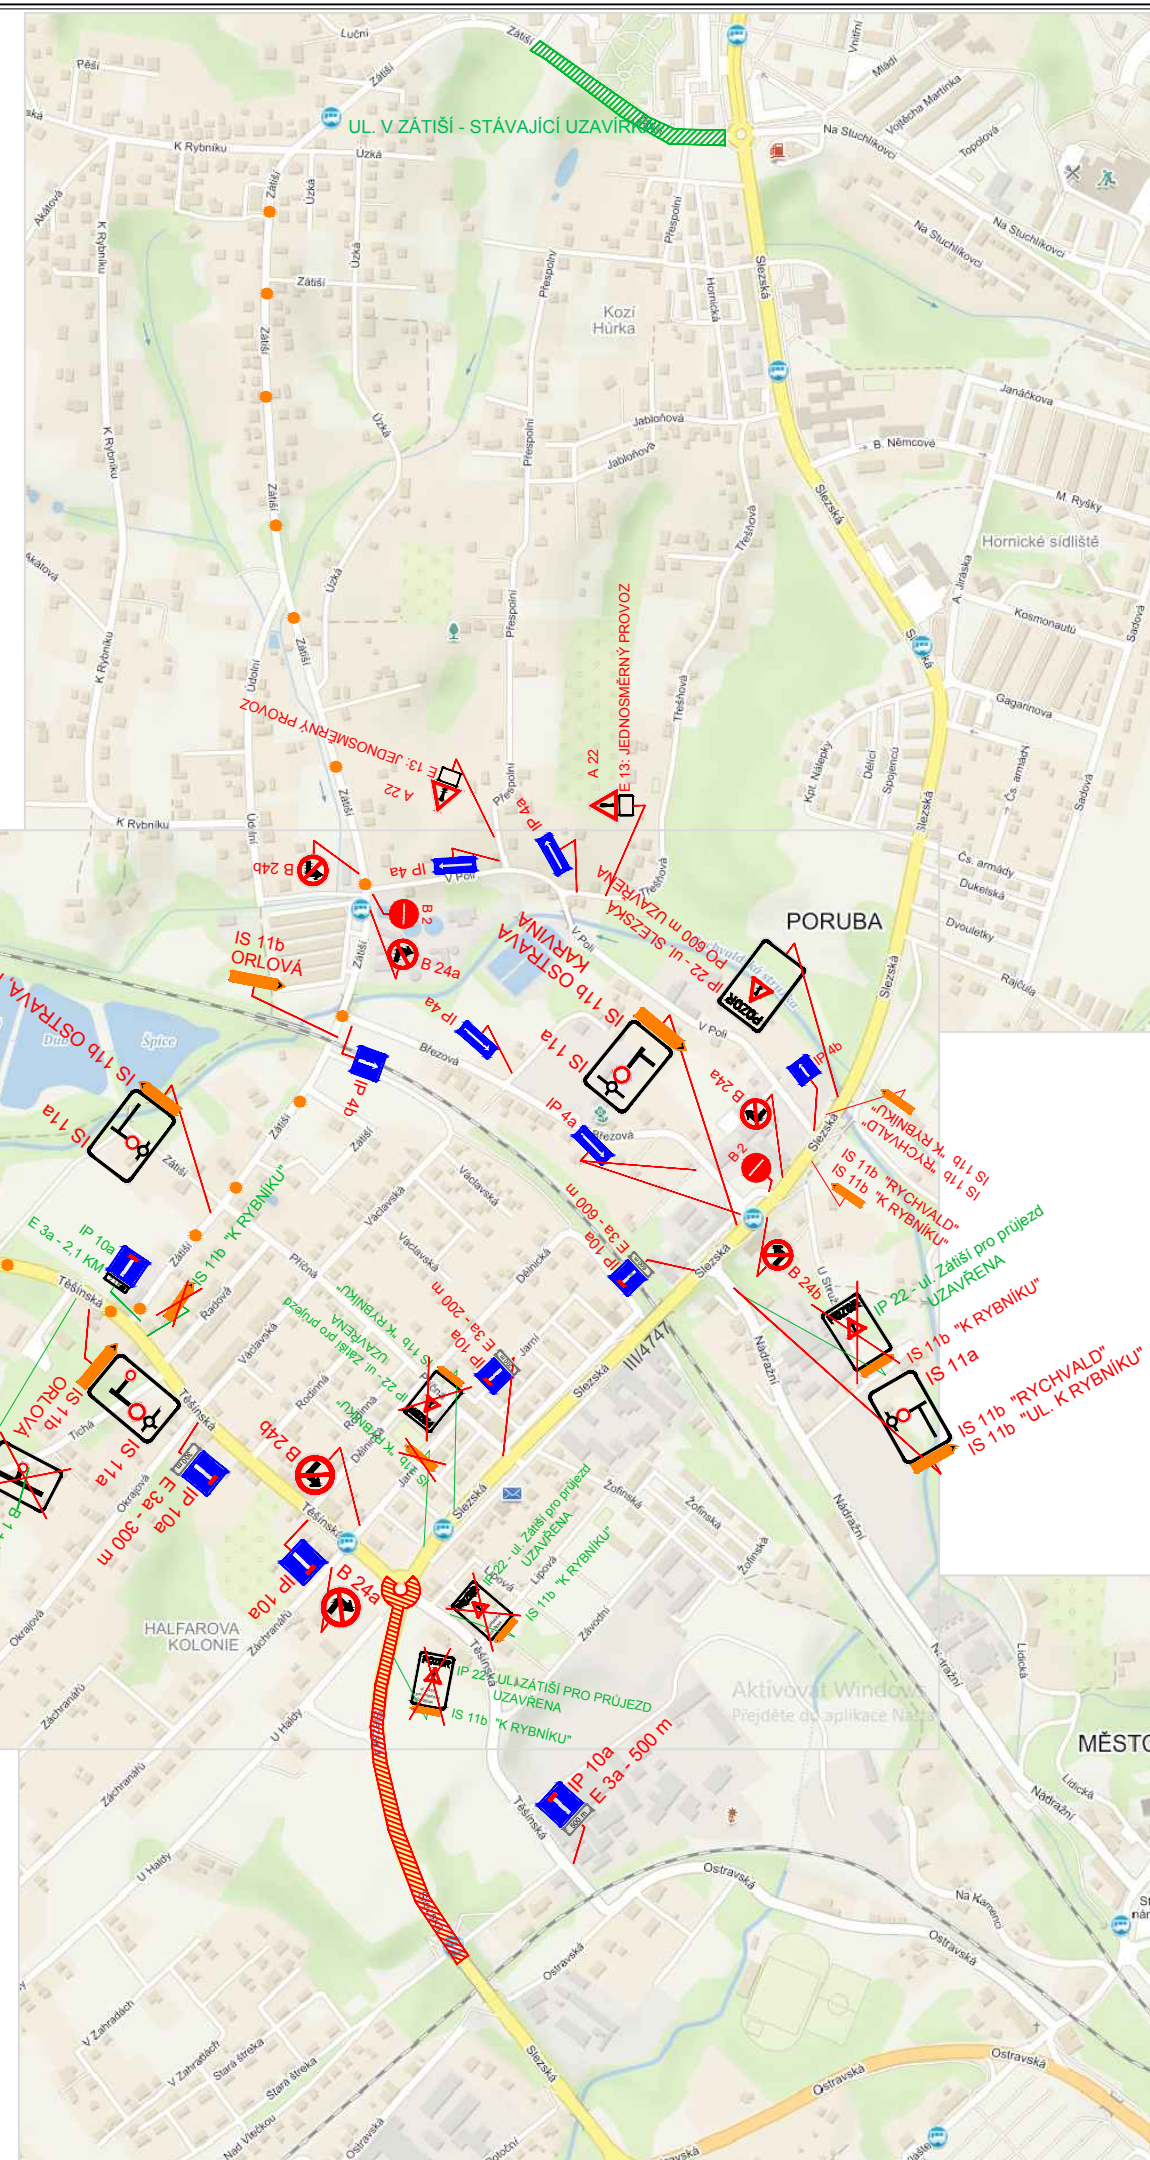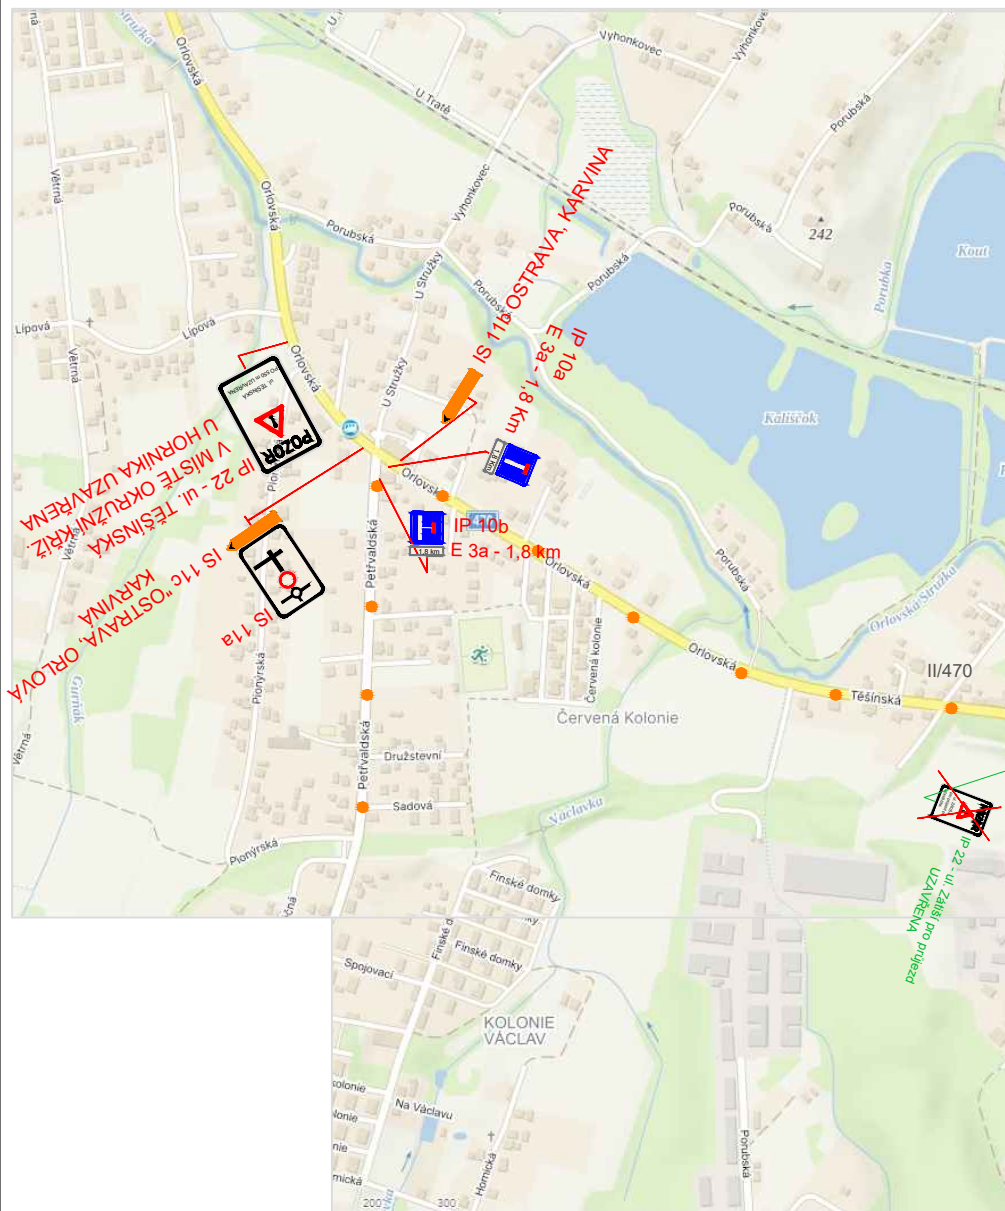



- JEDNÁ SE O OPRAVU OKRUŽNÍ KŘÍŽOVATKY SE SIL. II/470 UL. SLEZSKÁ V ORLOVÉ.
ETAPA ŘEŠÍ NÁVRH PDZ V RÁMCI SYSTÉMU PRŮJEZDU OK U HORNÍKA V ORLOVÉ - ZBÝVAJÍCÍ ČÁST
PRŮJEZD UMOŽNĚN VOZIDLŮM STAVBY, BUS A IZS.

LEGENDA ZNAČENÍ:

- | | |
|---|-----------------------------------|
|  | UZAVŘENÝ ÚSEK SILNICE |
|  | STÁVAJÍCÍ SVISLÉ DOPRAVNÍ ZNAČENÍ |
|  | NAVRŽENÉ SVISLÉ DOPRAVNÍ ZNAČENÍ |
|  | ZRUŠENÉ SVISLÉ DOPRAVNÍ ZNAČENÍ |

Vypracoval	KAMIL KEDROŇ		DAVOZ ZNAČKY s.r.o. BÍTOV 109		
Kreslil	KAMIL KEDROŇ				
Kontrola					
Akce :					
Silnice II/470 Orlová-Poruba, včetně OK			Objednatel : SSMŠK, středisko Karviná		
Příloha :	ÚPLNÁ UZAVÍRKA		Datum	VII/2025	Číslo 2
			Měřítko	-	
			Archivní číslo	-	


Výrobcova	KAMIL KEDROŇ			DAVOZ ZNAČKY s.r.o. BÍTOV 109
Koiv				
Kmír				
Kce				
Silnice II/470 Orlová-Poruba, včetně OK				
Úplná uzavírka				Objednatel: SSMŠK, středisko Karviná Datum: VII/2025 Místo: - Jméno: -
ÚPLNÁ UZAVÍRKA				Číslo: 2.1

LEGENDA ZNAČENÍ:


-  OBJÍZDNÁ TRASA
 -  ÚSEK SILNICE A OK - UZAVÍRKA
 -  STÁVAJÍCÍ SVISLÉ DOPRAVNÍ ZNAČENÍ
 -  NAVRŽENÉ SVISLÉ DOPRAVNÍ ZNAČENÍ
 -  ZRUŠENÉ STÁVAJÍCÍ DOPRAVNÍ ZNAČENÍ
 -  DOPRAVNÍ ZNAČENÍ - V RÁMCÍ UZAVÍRKY UL V ZÁTIŠÍ
 -  DOPRAVNÍ ZNAČENÍ - V RÁMCÍ UZAVÍRKY UL V ZÁTIŠÍ - RUŠENÉ


NÁVRH PDZ ŘEŠÍ VNĚJŠÍ ČÁST OMEZENÍ V RÁMCI UZAVÍRKY
OK U HORNÍKA V ORLOVÉ. ŘEŠÍ TAKÉ SPOJENÍ S UZAVÍRK.
V ZÁTIŠÍ A ZRUŠENÍ NĚKOLIKA PDZ.

KŘIŽOVATKA SIL. I/59 X III/4727 RYCHVALDSKÁ

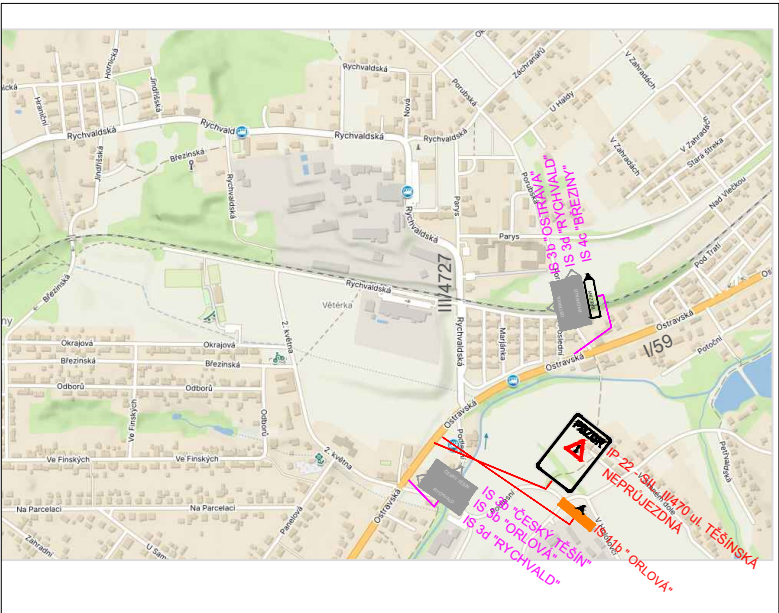


STAVBA OKRUŽNÍ KŘÍŽOVATKY - PDZ - VNĚJŠÍ ČÁST
OMEZENÍ V KŘ. II/470 X PETŘVALDSKÁ, JEDNOSMĚRNÝ PROVOZ NA MK
NÁVAZNOST NA UZAVÍRKU UL. V ZÁTIŠÍ, OMEZENÍ V KŘ. NÁDRAŽNÍ.

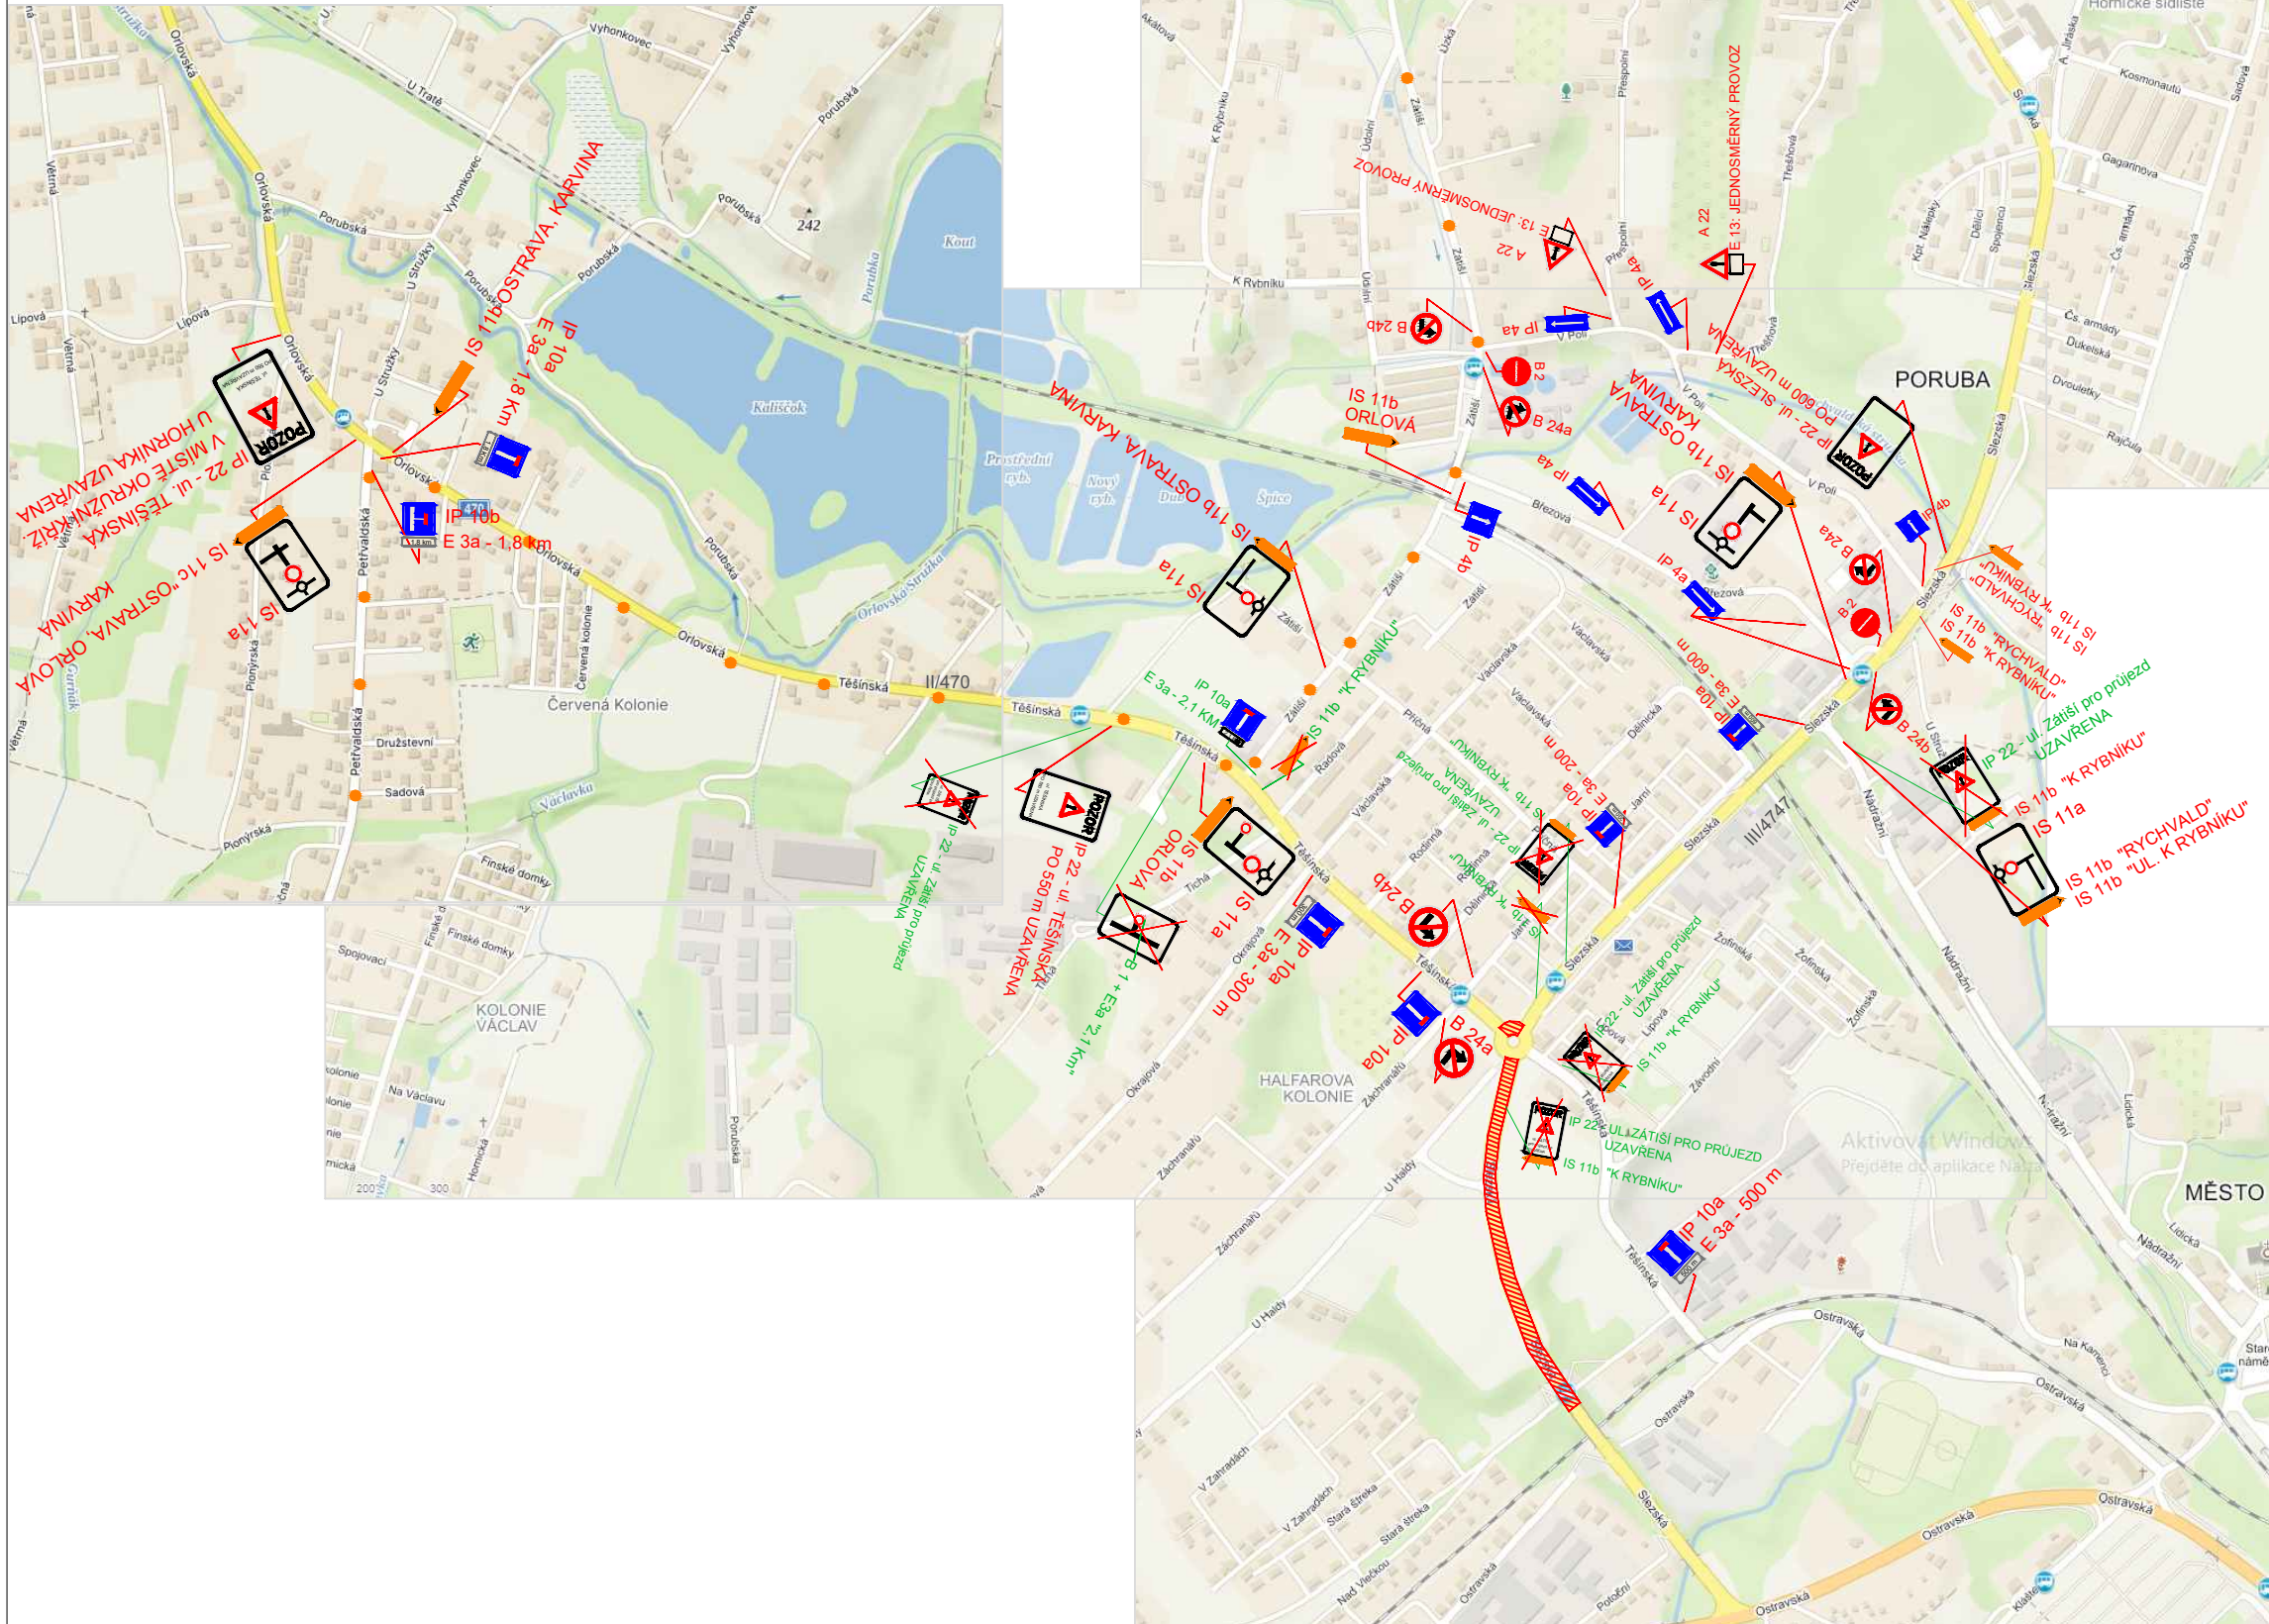

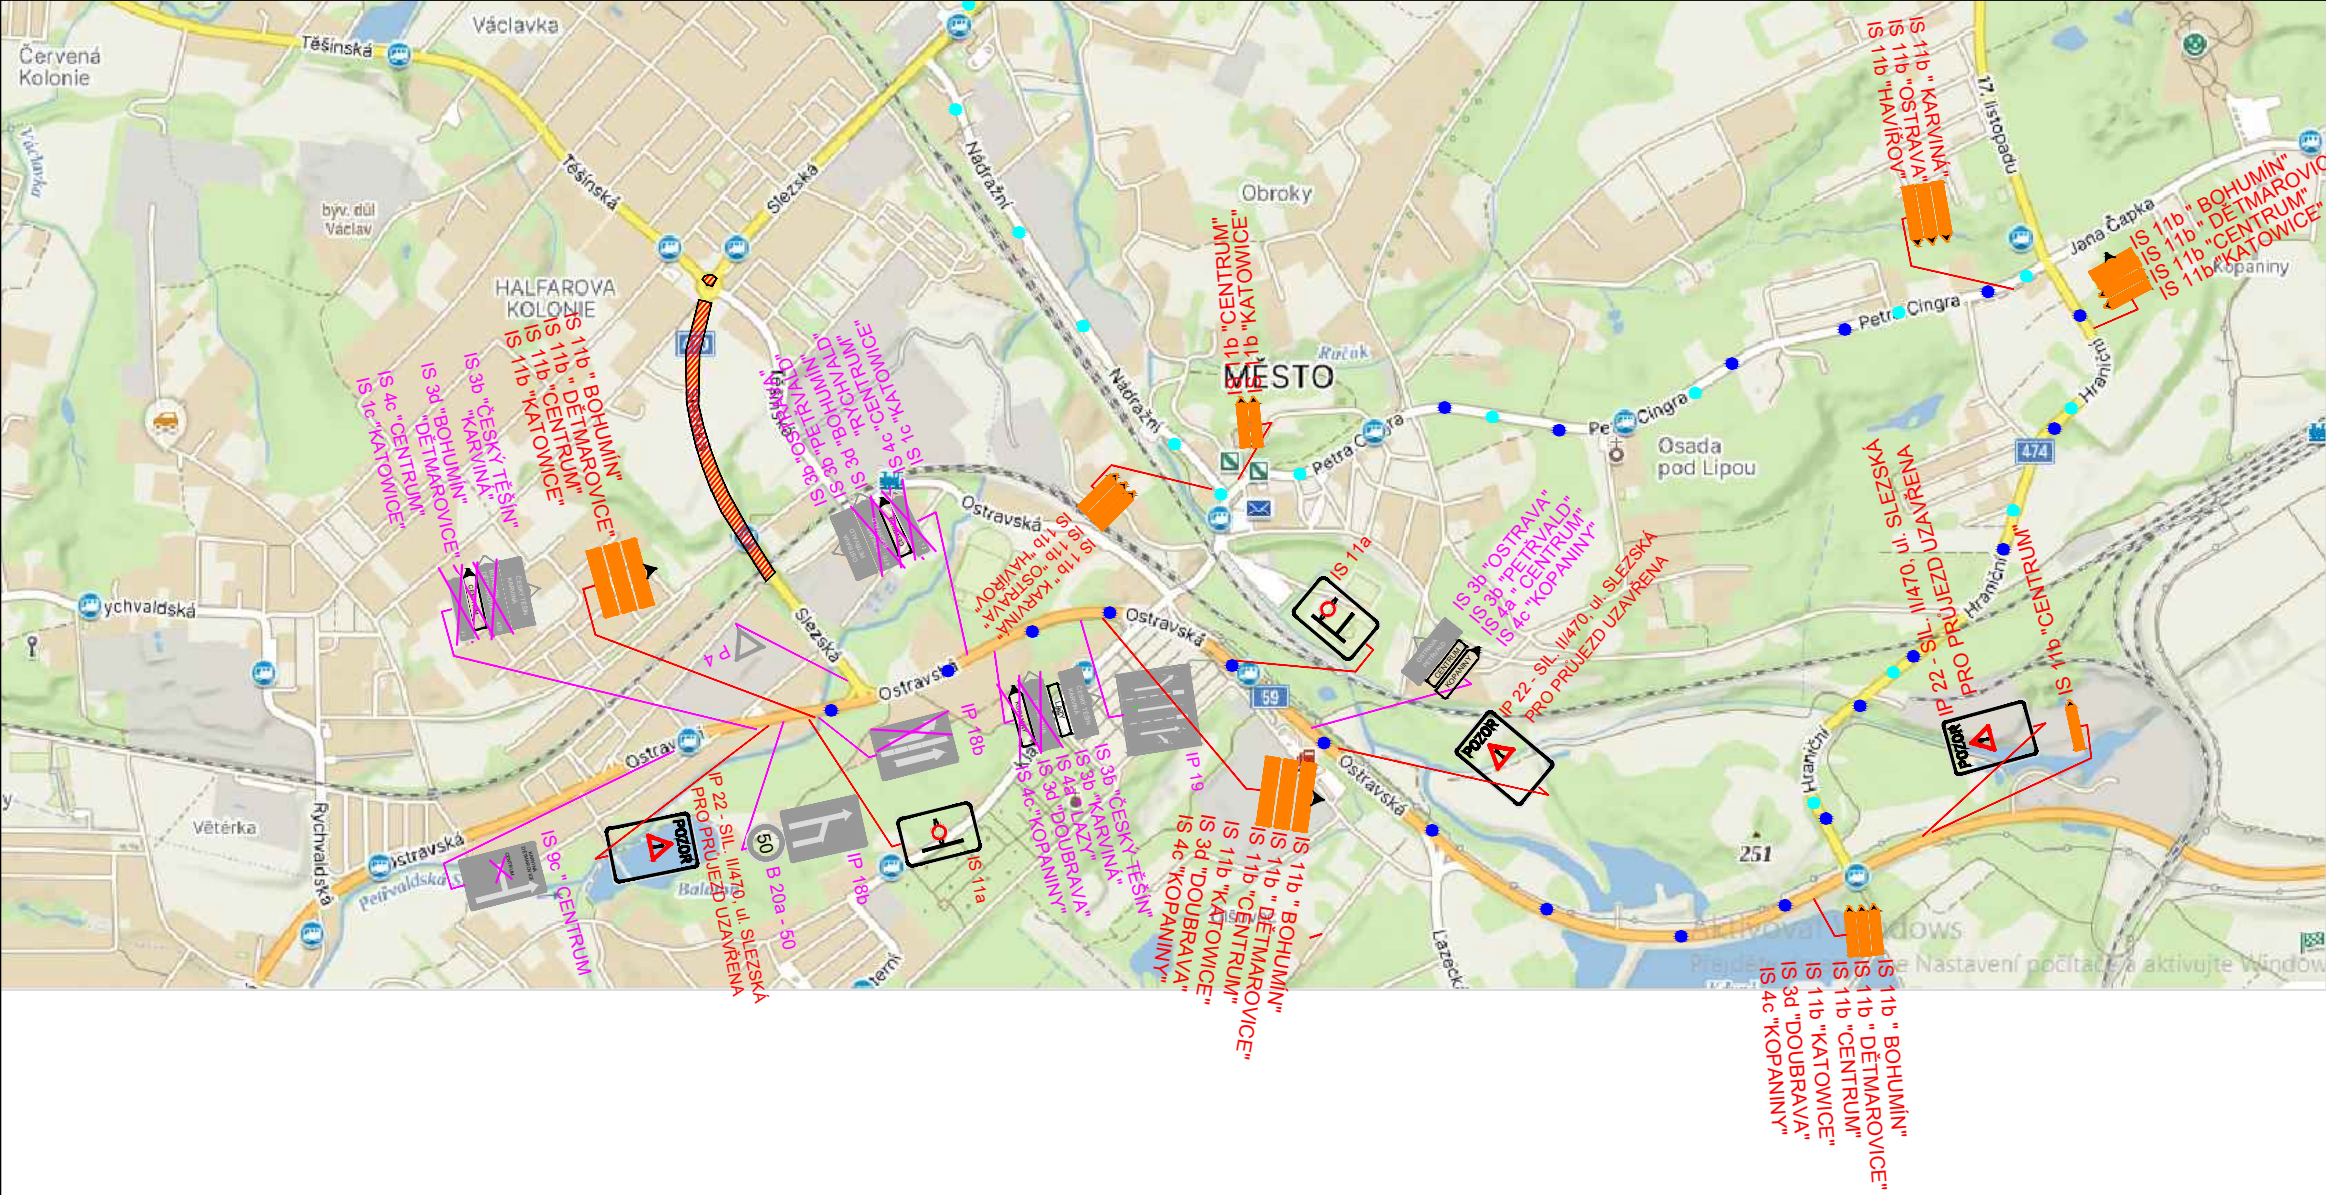

VEDENÍ OT V MÍSTĚ SIL. I/59

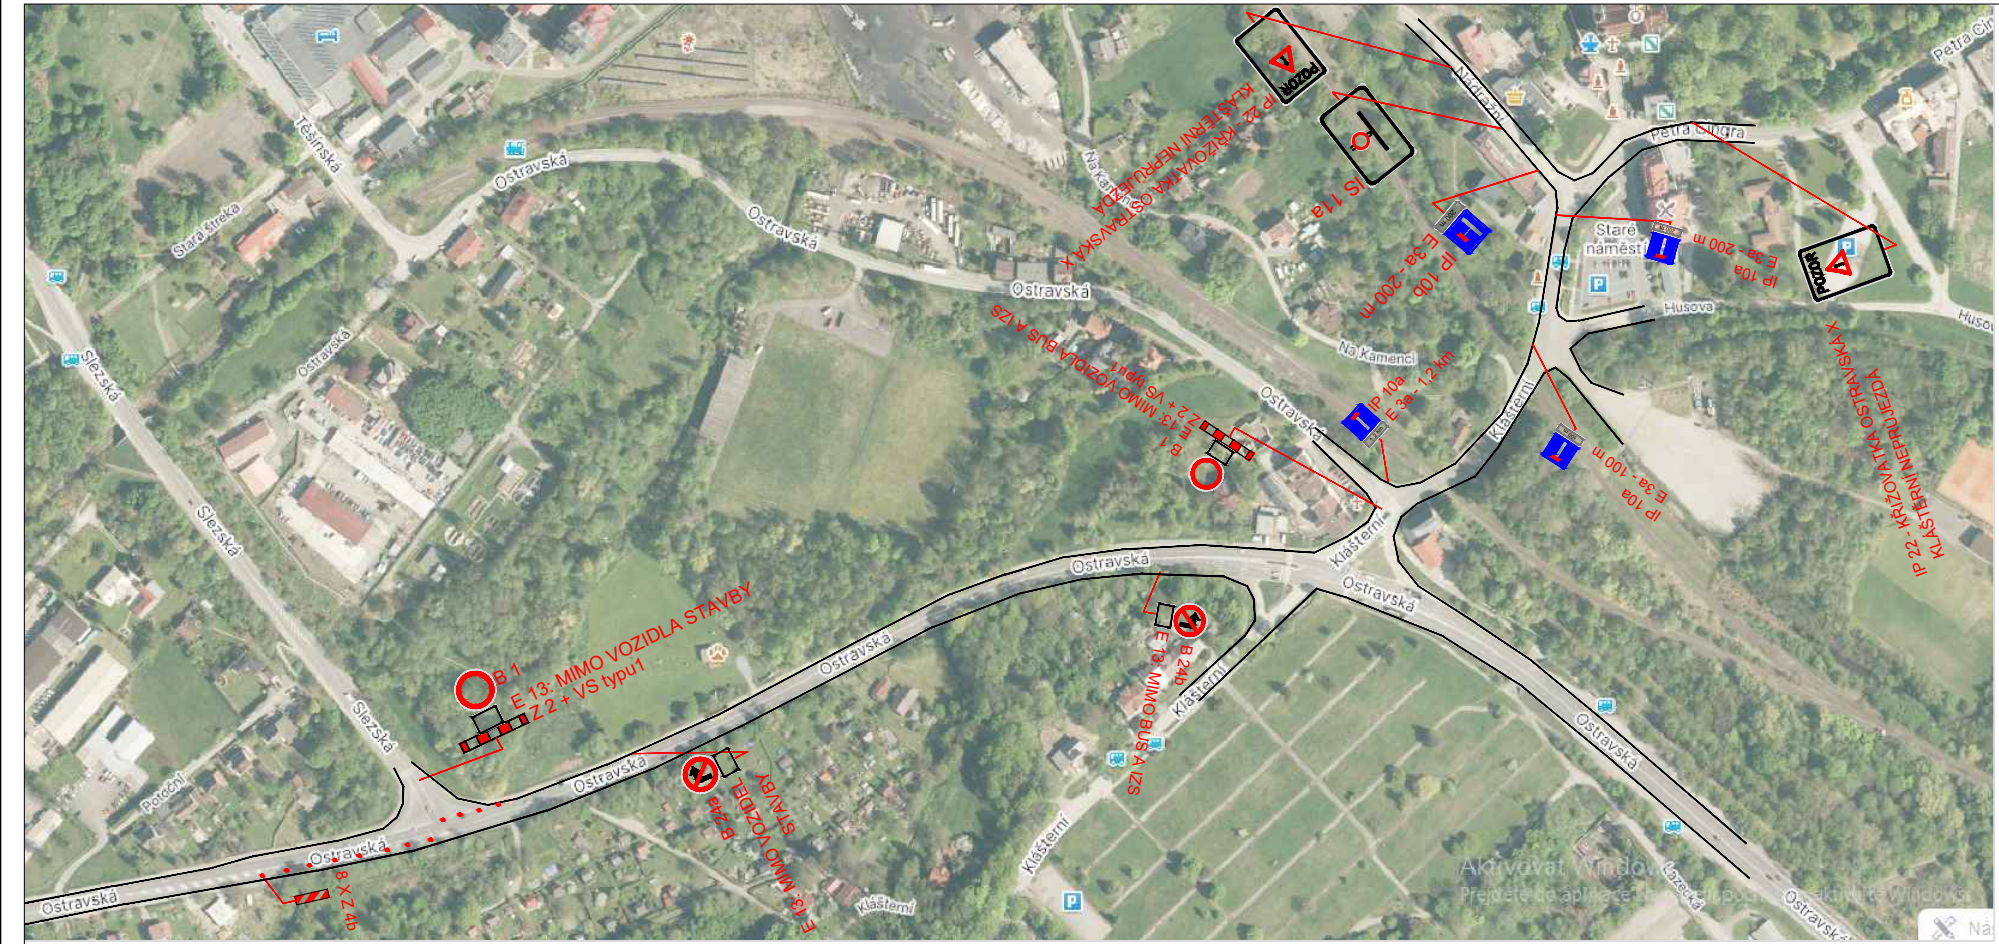

OMEZENÍ PRO PRŮJEZD ZE SIL. I/59

ETAPA ŘEŠÍ OMEZENÍ V RÁMCI SIL. I/59 A VEDENÍ OT .

LEGENDA ZNAČENÍ:

- OBJÍZDNÁ TRASA - SMĚR Z CENTRA ORLOVÉ NA OSTRAVU, KARVINÁ
- OBJÍZDNÁ TRASA - SMĚR OD OSTRAVY DO ORLOVÉ
- UZAVŘENÝ ÚSEK SILNICE
- STÁVAJÍCÍ SVISLÉ DOPRAVNÍ ZNAČENÍ
- NAVRŽENÉ SVISLÉ DOPRAVNÍ ZNAČENÍ
- ZRUŠENÉ STÁVAJÍCÍ DOPRAVNÍ ZNAČENÍ

Vypracoval	KAMIL KEDROŇ		DAVOZ ZNAČKY s.r.o. BÍTOV 109		
Kreslil	KAMIL KEDROŇ				
Kontrola					
Akce :					
Silnice II/470 Orlová-Poruba, včetně OK			Objednatel : SSMSK, středisko Karviná		
Příloha :	ÚPLNÁ UZAVÍRKA		Datum	VII/2025	Číslo 2.2
			Měřítko	-	
			Archivní číslo	-	