

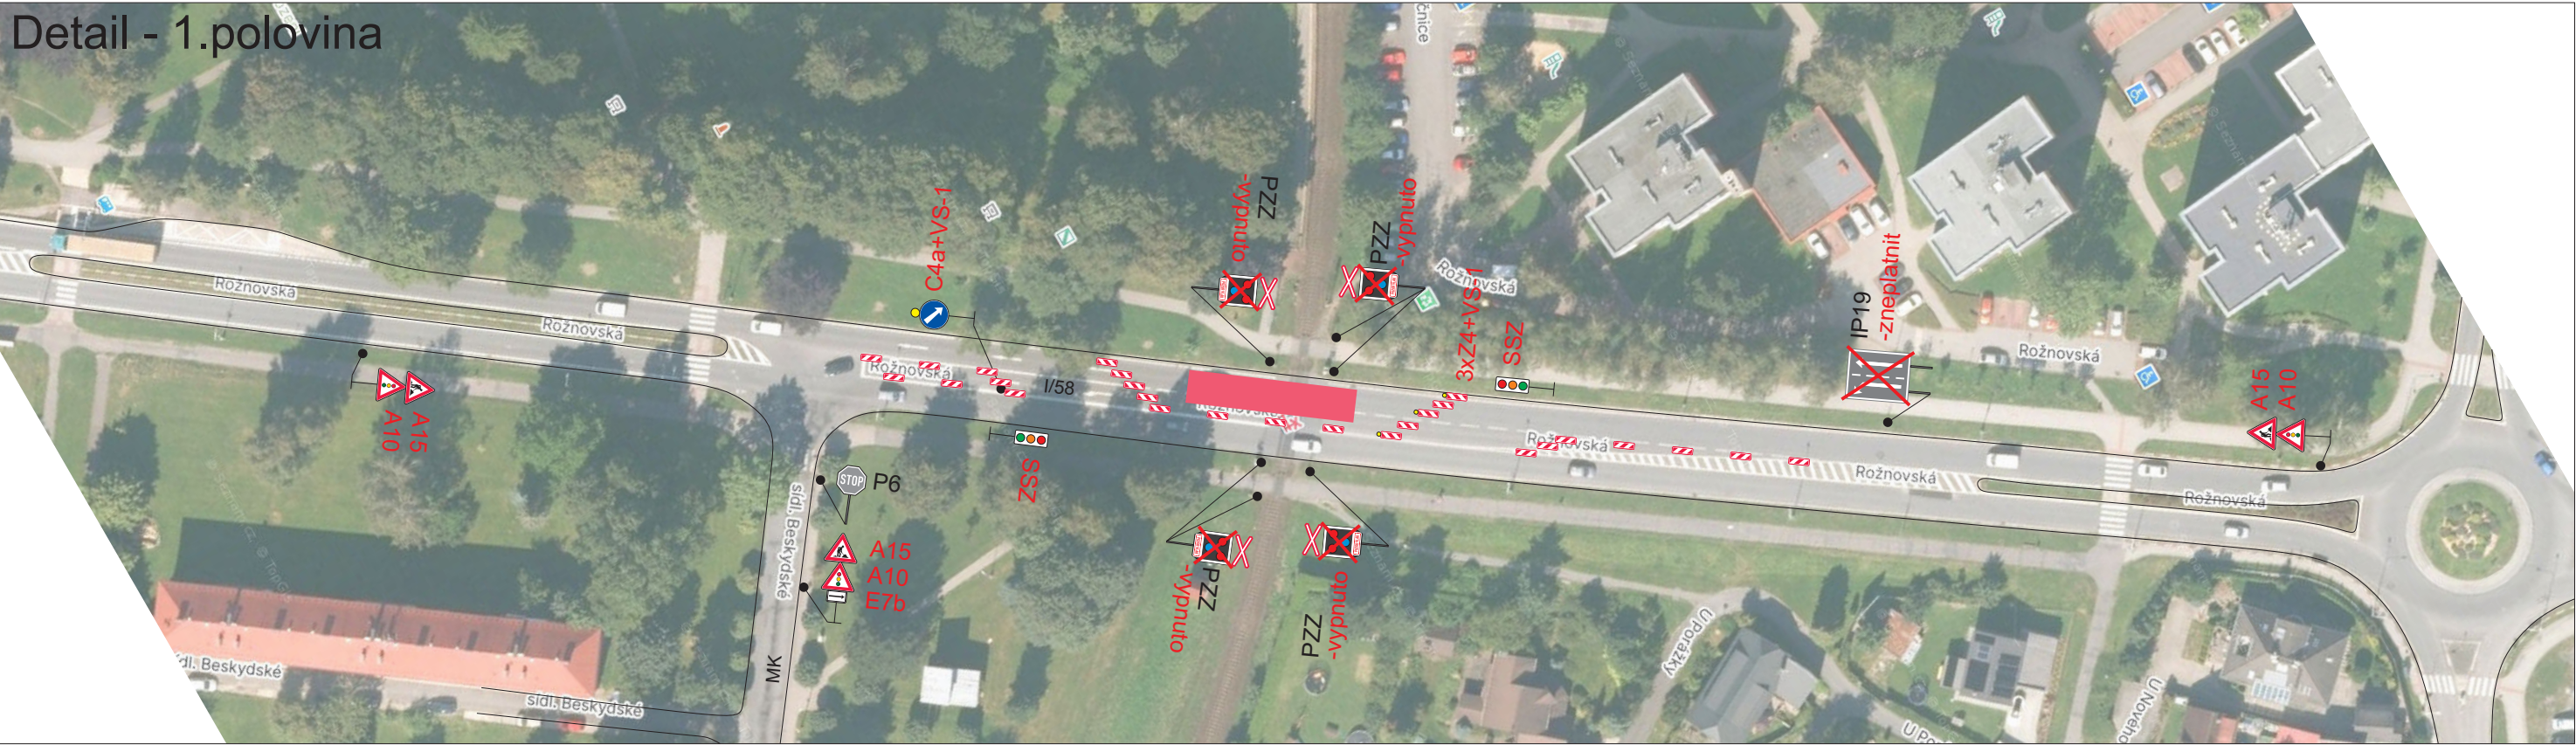


Detail - 1.polovina

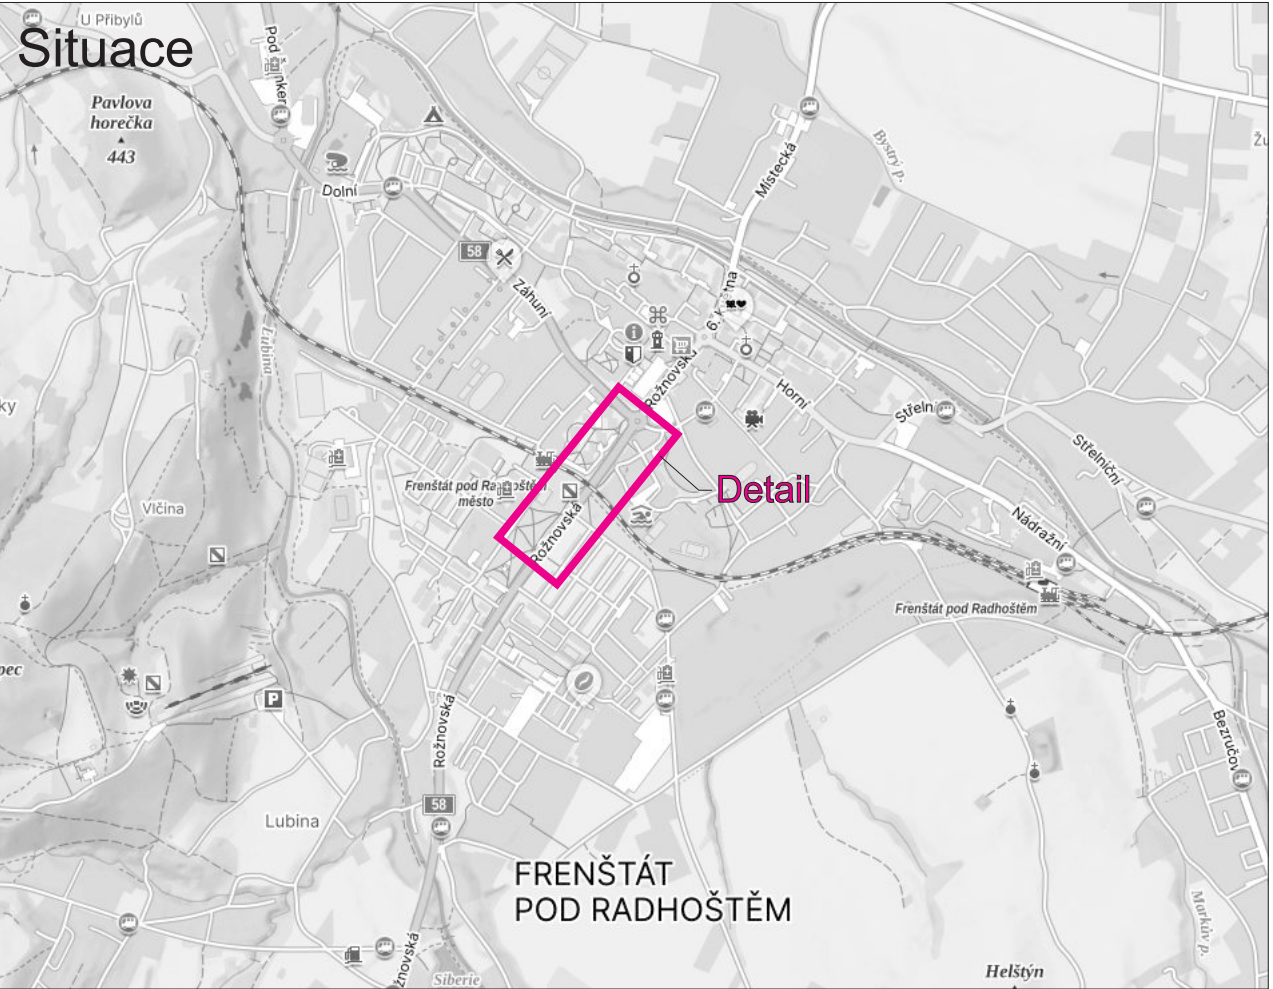

Detail - 2.polovina

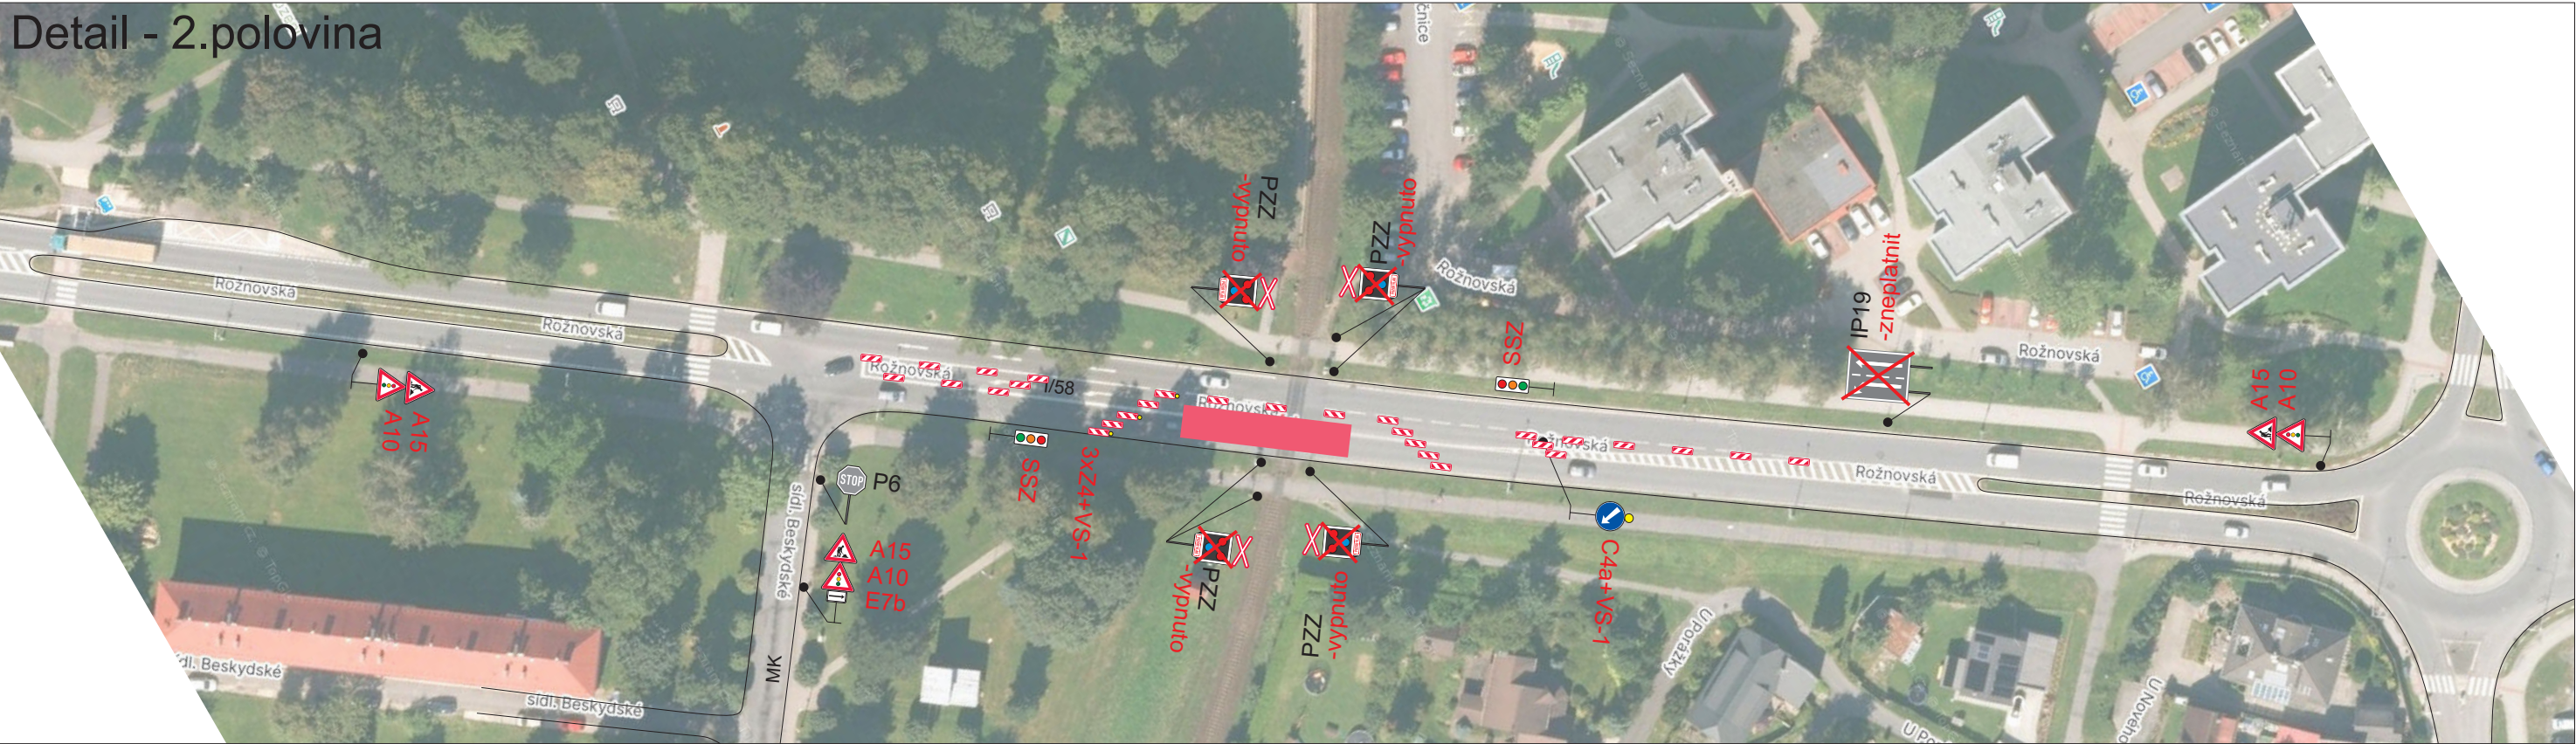

Legenda:

- P6 Trvalé dopravní značení
- A15 Přechodné dopravní značení
- Uzavřený úsek

Trvalé dopravní značení, které bude v rozporu s přechodným dopravním značením, bude dočasně zneplatněno.
Během opravy žel. přejezdu bude na trati výluka kolejové dopravy. Přejezdové zabezpečovací zařízení bude vypnuto.

Vypracoval:	Datum:	SEKNE SEKNE, spol. s r.o. Hamerská 12, 772 00 Olomouc DIČ: CZ62363701 tel./fax: 585 311 867		
Bc. Martin Bodlák	15.9.2025			
Název akce:		Oprava žel. přejezdu P7352, Frenštát p. R.		
Název objektu:	Přechodné dopravní značení	Formát:	Č. výkresu:	Č. soupavy:
Příloha:	Částečná uzavírka silnice I/58	3xA4	1	