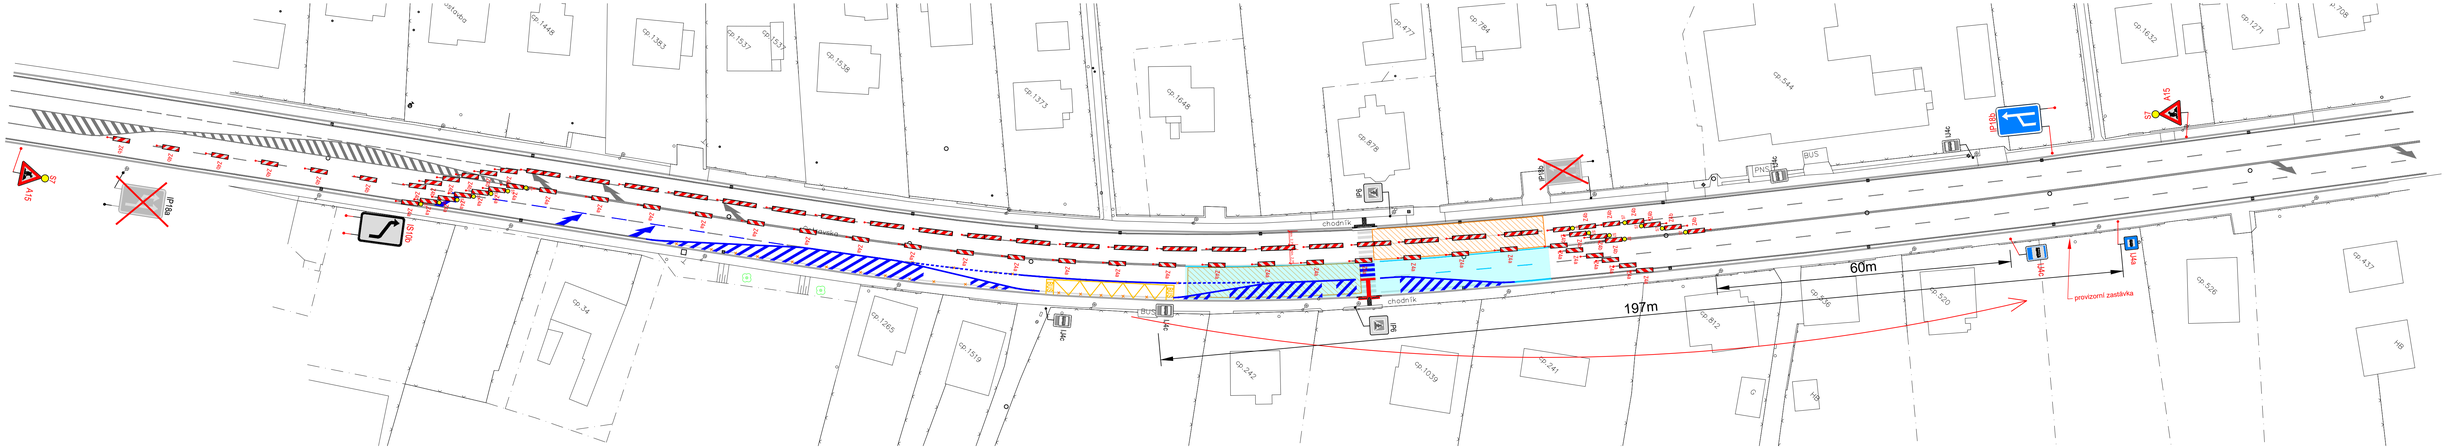

Označník zasávky Petřvald, Parcelace (směr Orlová)
bude vysunutý 197m ve směru Orlová

LEGENDA

- ROZSAH STÁVAJÍCÍ BEZPEČNOSTNÍ PROTISMYKOVÉ ÚPRAVY
- FRÉZOVÁNÍ A OPRAVA OBRUSNÉ VRSTVY
- NOVÉ VDZ - ŽLUTÁ BARVA
- NOVÉ VDZ - BÍLÁ BARVA
- S7, A15, Z4a — PROVIZORNÍ DOPRAVNÍ ZNAČENÍ / ZAŘÍZENÍ

UMÍSTĚNÍ A PROVEDENÍ DOPRAVNÍHO ZNAČENÍ BUDE PROVEDENO DLE TP 65.
OZNAČENÍ PRACOVNÍCH MÍST BUDE PROVEDENO DLE TP 66 - SCHÉMA B/12.

Elektronický podpis: 8.10.2025
Certifikát správce podpisu:
Jméno: Pavol, Jozef
Vydal: PostSignum Qualified CA 4
Platnost do: 18.3.2028 07:59 +01:00

ODPOV.PROJEKTANT	ING. PAVOL LIPTÁK		ING. PAVOL LIPTÁK Vrchlického 1207/10 716 00 Ostrava-Radvanice tel. 725 789 642, IČ 01081608
NAVRHL, VYPRACOVAL	ING. PAVOL LIPTÁK		
KONTROLOVAL	ING. RADEK HYBNER		

KRAJ	MORAVSKOSLEZSKÝ	OBEC	PETŘVALD	STUPEŇ	DSP
OBJEDNATEL	MĚSTO PETŘVALD, NÁMĚSTÍ GEN. VICHERKA 2511, 735 41 PETŘVALD			DATUM	01/2025
AKCE	**Úprava přechodu na ul. Ostravská, u zastávky Parcelace**			MĚŘÍTKO	1:500
				FORMÁT	5 x A4
				ZAK.ČÍSLO	202505
ČÁST DOKUMENTACE	**D - STAVEBNÍ ČÁST**			ČÍS.SOUPRAVY	ČÍS.PŘÍLOHY
STAVEBNÍ OBJEKT	**SO 104 - DIO**				
VÝKRES	**SITUACE DIO - ETAPA 1**				**5.1**