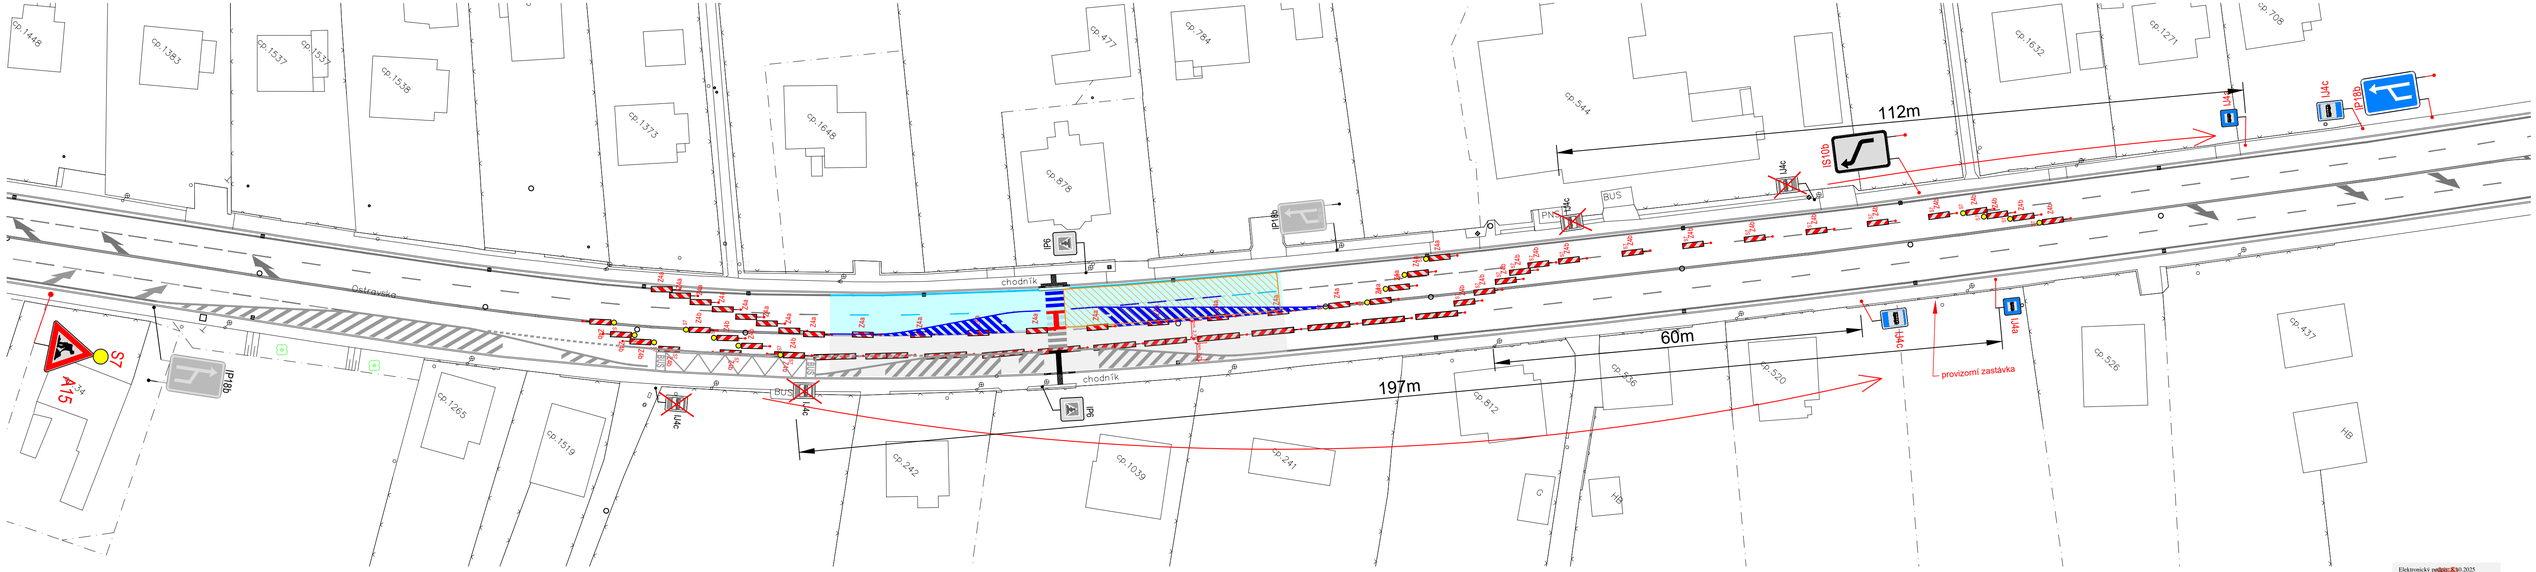

Označník zasávky Petřvald, Parcelace (směr Orlová) bude vysunutý 197m ve směru Orlová

Označník zasávky Petřvald, Parcelace (směr Ostrava) bude vysunutý o 112m ve směru Orlová

LEGENDA

- ROZSAH STÁVAJÍCÍ BEZPEČNOSTNÍ PROTISMYKOVÉ ÚPRAVY
- FRÉZOVÁNÍ A OPRAVA OBRUSNÉ VRSTVY
- FRÉZOVÁNÍ A OPRAVA OBRUSNÉ VRSTVY PROVEDENA V I. ETAPĚ
- NOVÉ VDZ - BÍLÁ BARVA
- NOVÉ VDZ - BÍLÁ BARVA PROVEDENO V I. ETAPĚ

PROVIZORNÍ DOPRAVNÍ ZNAČENÍ / ZAŘÍZENÍ

UMÍSTĚNÍ A PROVEDENÍ DOPRAVNÍHO ZNAČENÍ BUDE PROVEDENO DLE TP 65.
OZNAČENÍ PRACOVNÍCH MÍST BUDE PROVEDENO DLE TP 66 - SCHÉMA B/12.

Elektronický podpis: 8.10.2025
Certifikát autora podpisu:
Jméno: Pavel Janota
Vydal: PostSignum Qualified CA 4
Platnost do: 18.3.2028 9:12:21 +01:00

ODPOV.PROJEKTANT	ING. PAVOL LIPTÁK			ING. PAVOL LIPTÁK Vrchlického 1207/10 716 00 Ostrava-Radvanice tel. 725 789 642, IČ 01081608	
NAVRHL, VYPRACOVAL	ING. PAVOL LIPTÁK				
KONTROLOVAL	ING. RADEK HYBNER				
KRAJ	MORAVSKOSLEZSKÝ	OBEC	PETŘVALD	STUPEŇ	DSP
OBJEDNATEL	MĚSTO PETŘVALD, NÁMĚSTÍ GEN. VICHERKA 2511, 735 41 PETŘVALD			DATUM	01/2025
AKCE	**Úprava přechodu na ul. Ostravská, u zastávky Parcelace**			MĚŘÍTKO	1:500
				FORMÁT	5 x A4
				ZAK.ČÍSLO	202505
ČÁST DOKUMENTACE	**D - STAVEBNÍ ČÁST**			ČÍS.SOUPRAVY	ČÍS.PŘÍLOHY
STAVEBNÍ OBJEKT	**SO 104 - DIO**				
VÝKRES	**SITUACE DIO - ETAPA 2**				**5.2**